
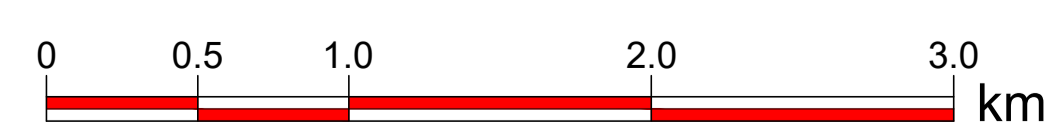


- LEGENDA**
- Limite del dominio di calcolo
 - Corsi d'acqua principali
 - Corsi d'acqua secondari
 - Ingombro tracciato ferroviario di progetto
 - Tracciato ferroviario di progetto in galleria
 - Ingombro tracciato ferroviario di progetto su viadotto
 - Confini comunali

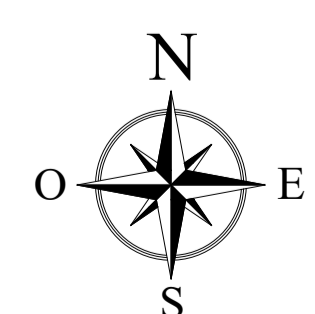

COMMITTENTE: SRFI - RETE FERROVIARIA ITALIANA - GRUPPO FERROVIE DELLO STATO

ALTA SORVEGLIANZA: ITALFERR - GRUPPO FERROVIE DELLO STATO

GENERAL CONTRACTOR: Consorzio Iricav Due

INFRASTRUTTURE FERROVIARIE STRATEGICHE DEFINITE DALLA LEGGE OBIETTIVO N. 443/01
LINEA A.V. /A.C. TORINO-VENEZIA Tratta VERONA-PADOVA
Lotto funzionale Verona-Bivio Vicenza
PROGETTO ESECUTIVO
 PARTE GENERALE
 IDROLOGIA E IDRAULICA
 GENERALE
 CARTA IDROGRAFICA DEL TERRITORIO INDAGATO CON IL MODELLO UNI-BIDIMENSIONALE

GENERAL CONTRACTOR Iricav Due Ing. Paolo CAMERONI Data: Aprile 2011		DIRETTORE LAVORI Ing. Luca BANGIOLI Data: Aprile 2011	SCALA: 1:25000
COMMESSA 1117	LOTTO 10	FASE E	FOGLIO 12
TIPO DOC. N3	OPER. DISCIPLINA 100000	PROG. 001	REV. B

PROGETTAZIONE:

Rev.	Descrizione	Stadio	Data	Verificata	Data	Approvata	Data	IL PROGETTISTA
A	PRIMA INDAGAZIONE	1	10/01/11	1	10/01/11	1	10/01/11	
B	REVISIONE GENERALE	2	10/01/11	2	10/01/11	2	10/01/11	

CH. 837975201 CUP: J11E100000009
 Progetto cofinanziato dalla Unione Europea
 TUTTI I DIRITTI DEL PRESENTE DOCUMENTO SONO RISERVATI. LA PRODUZIONE ANCHE RIPARTE E VIETATA.