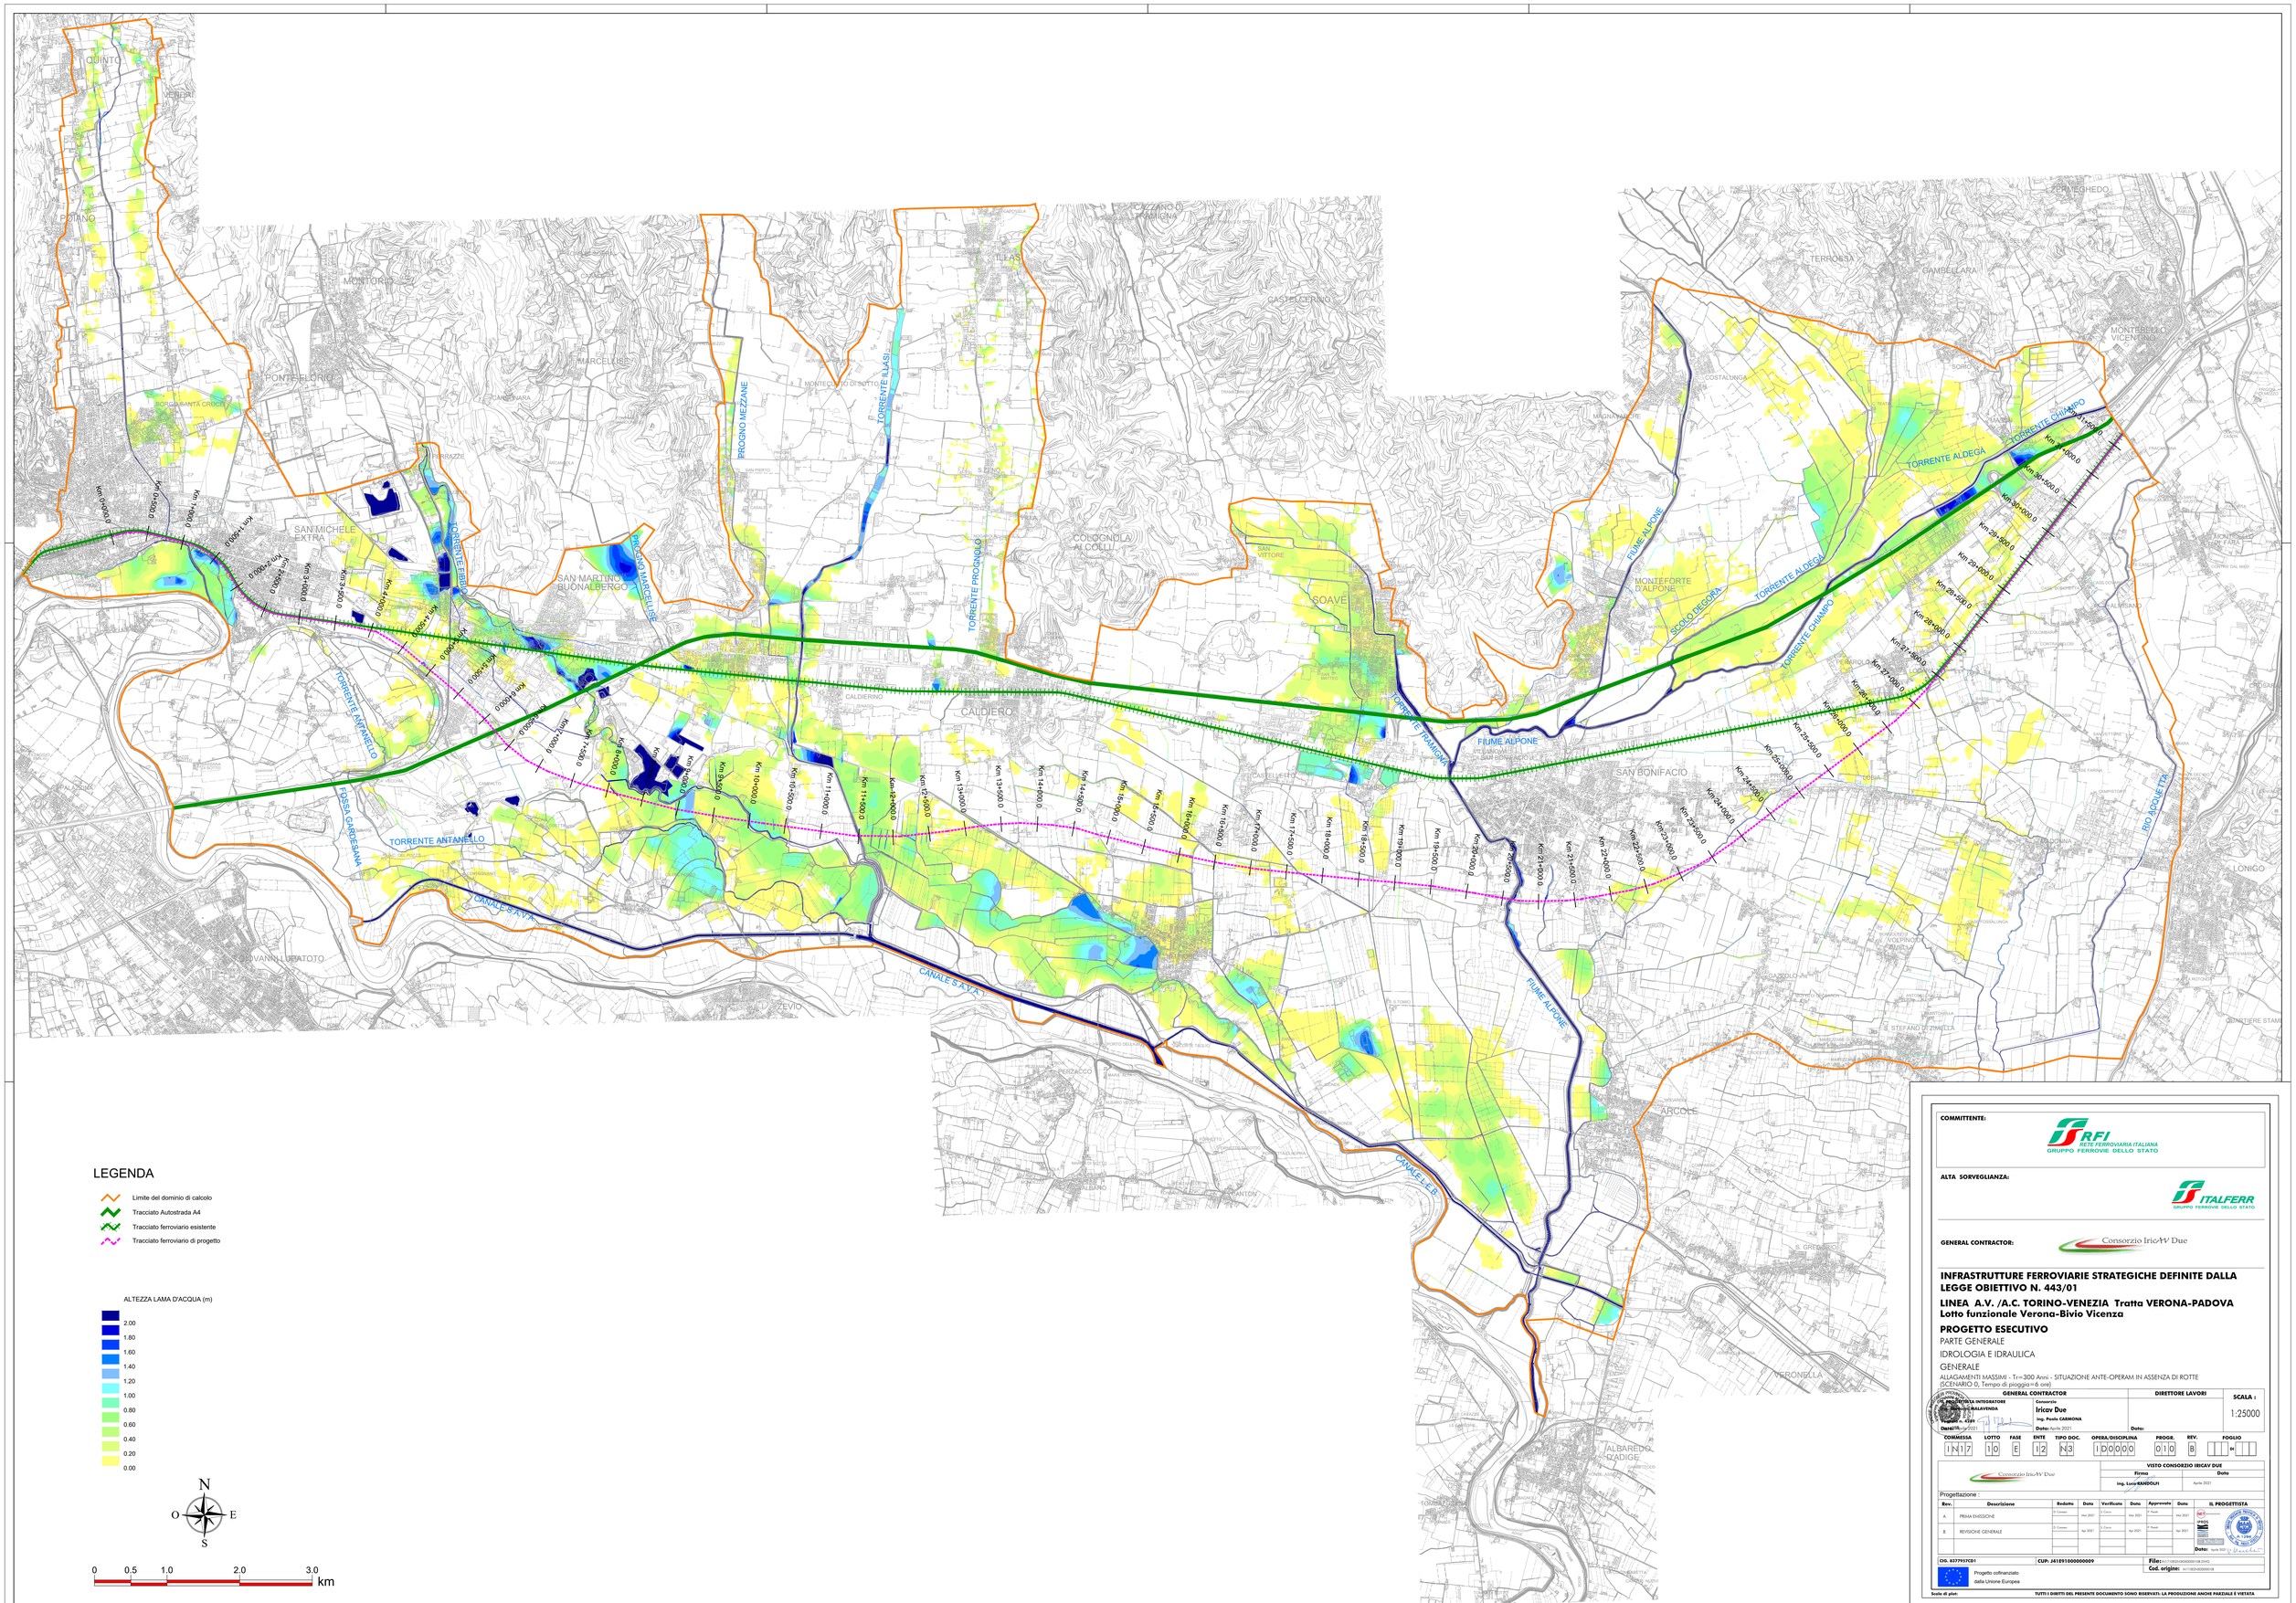

LEGENDA

- Limite del dominio di calcolo
- Tracciato Autostrada A4
- Tracciato ferroviario esistente
- Tracciato ferroviario di progetto

ALTEZZA LAMA D'ACQUA (m)

2.00
1.80
1.60
1.40
1.20
1.00
0.80
0.60
0.40
0.20
0.00

N
O E
S

0 0.5 1.0 2.0 3.0 km

COMMITTENTE: RFI RETE FERROVIARIA ITALIANA – GRUPPO FERROVIE DELLO STATO

ALTA SORVEGLIANZA: ITALFERR – GRUPPO FERROVIE DELLO STATO

GENERAL CONTRACTOR: Consorzio IricAV Due

INFRASTRUTTURE FERROVIARIE STRATEGICHE DEFINITE DALLA LEGGE OBIETTIVO N. 443/01

LINEA A.V. /A.C. TORINO-VENEZIA Tratta VERONA-PADOVA
Lotto funzionale Verona-Bivio Vicenza

PROGETTO ESECUTIVO

PARTE GENERALE

IDROLOGIA E IDRAULICA

GENERALE

ALLAGAMENTI MASSIMI - Tr=300 Anni - SITUAZIONE ANTE-OPERAM IN ASSENZA DI ROTTE (SCENARIO 0, Tempo di pioggia t=6 ore)

GENERAL CONTRACTOR	DIRETTORE LAVORI	SCALA :
Consorzio Iricav Due Ing. Paolo CARMONA Data: Aprile 2021	Data:	1:25000

COMMESSA	LOTTO	FASE	ENTE	TIPO DOC.	OPERA/DISCIPLINA	PROGR.	REV.	FOGLIO
IN17	10	E	I2	N3	ID0000	010	B	

VISTO CONSORZIO IRICAV DUE
Firma — Data
ing. Luca BIADIOLI — Aprile 2021

Progettazione :

Rev.	Descrizione	Redatto	Data	Verificato	Data	Approvato	Data
A	PRIMA EMISSIONE	A. Corsico	Mar 2021	S. Cuva	Mar 2021	P. Pauli	Mar 2021
B	REVISIONE GENERALE	A. Corsico	Apr 2021	S. Cuva	Apr 2021	P. Pauli	Apr 2021

IL PROGETTISTA

Data: Aprile 2021

CIG. 8277937CD1	CUP. J41E91000000009	File: IN1710E2N3ID0000010B.DWG
Progetto cofinanziato dalla Unione Europea		Cod. origine: IN1710E2N3ID0000010B

Scala di plot:

TUTTI I DIRITTI DEL PRESENTE DOCUMENTO SONO RISERVATI. LA PRODUZIONE ANCHE PARZIALE È VIETATA