PLANIMETRIA DI TRACCIAMENTO

SCALA 1:5000

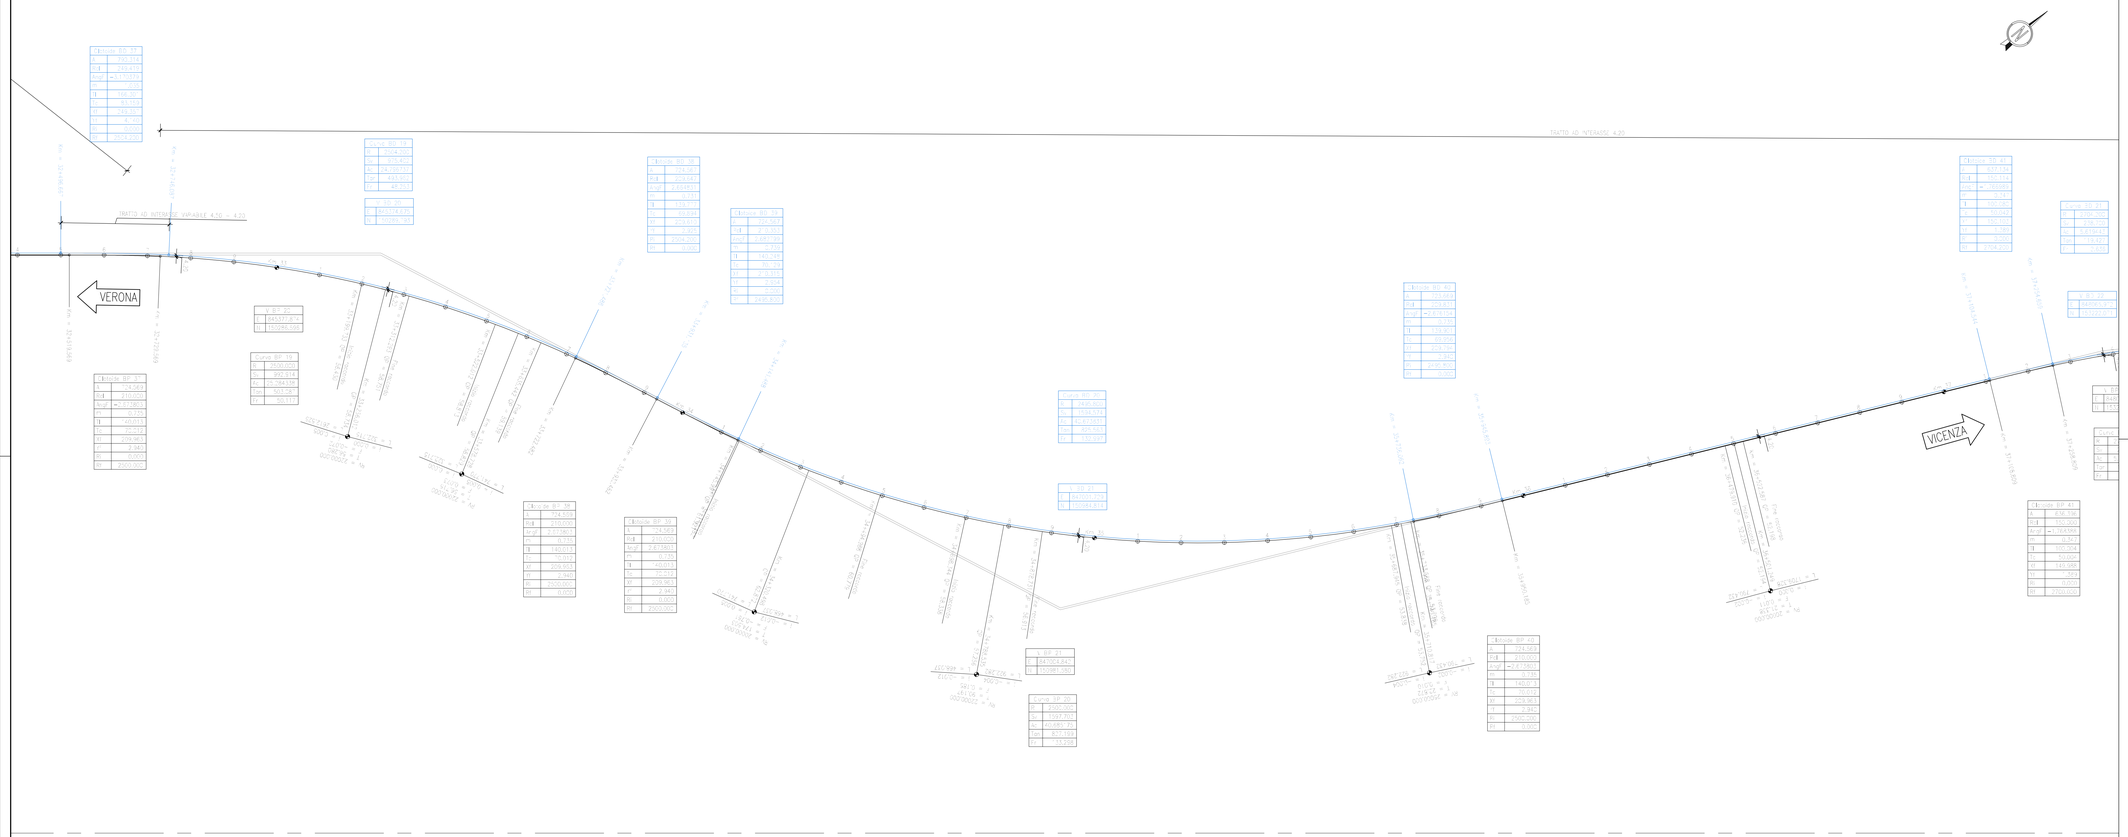

PLANIMETRIA DI TRACCIAMENTO

SCALA 1:5000

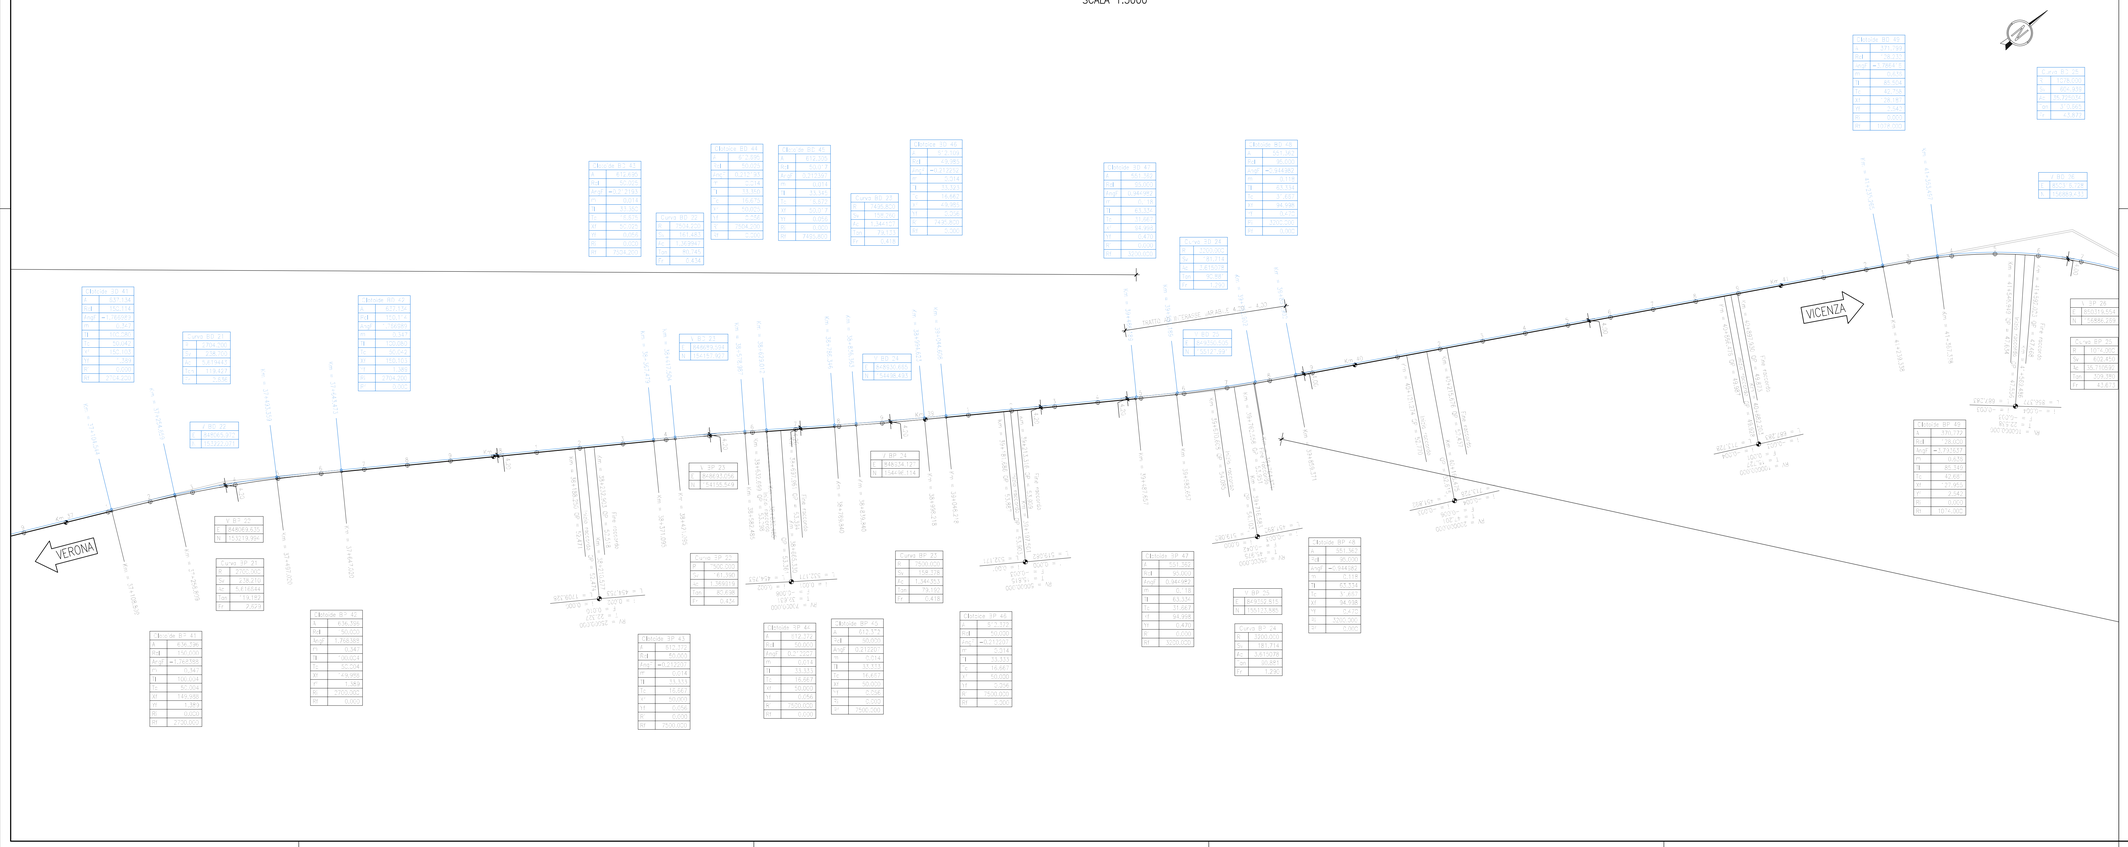

DISEGNI DI RIFERIMENTO

DESCRIZIONE	CODICE

COMMITTENTE:

RFI RETE FERROVIARIA ITALIANA
GRUPPO FERROVIE DELLO STATO

ALTA SORVEGLIANZA:

ITALFERR
GRUPPO FERROVIE DELLO STATO

GENERAL CONTRACTOR:

Consorzio IricoAV Due

INFRASTRUTTURE FERROVIARIE STRATEGICHE DEFINITE DALLA LEGGE OBIETTIVO N. 443/01

LINEA A.V. /A.C. TORINO-VENEZIA Tratta VERONA-PADOVA
Lotto funzionale Verona-Bivio Vicenza

PROGETTO ESECUTIVO

IF - INFRASTRUTTURA

TRACCIAMENTO

GENERALE

PLANIMETRIA DI TRACCIAMENTO LINEA AC - TAV.5

PROGETTISTA INTEGRATORE	GENERAL CONTRACTOR	DIRETTORE LAVORI	SCALA :
Ing. Luca Fanfoni	Consorzio Iricav Due		1:5000

COMMESSA	LOTTO	FASE	ENTE	TIPO DOC.	OPERA/DISCIPLINA	PROGR.	REV.	FOGLIO
IN17	10	E	12	PS	IF0000	005	A	

VISTO CONSORZIO IRICAV DUE

Progettazione :

Rev.	Descrizione	Redatto	Data	Verificato	Data	Approvato	Data
	EMISSIONE	Ronco	31.03.2021	Gallarte	31.03.2021	Bello	31.03.2021

CIG: 8379957ED1 | CUP: J41E91000000009 | File: IN1710EI0PS0000005A.DWG | Cod. origine: C0501

Progetto cofinanziato dalla Unione Europea

Scala di plot:

TUTTI I DIRITTI DEL PRESENTE DOCUMENTO SONO RISERVATI. LA PRODUZIONE ANCHE PARZIALE È VIETATA