PLANIMETRIA DI TRACCIAMENTO

SCALA 1:5000

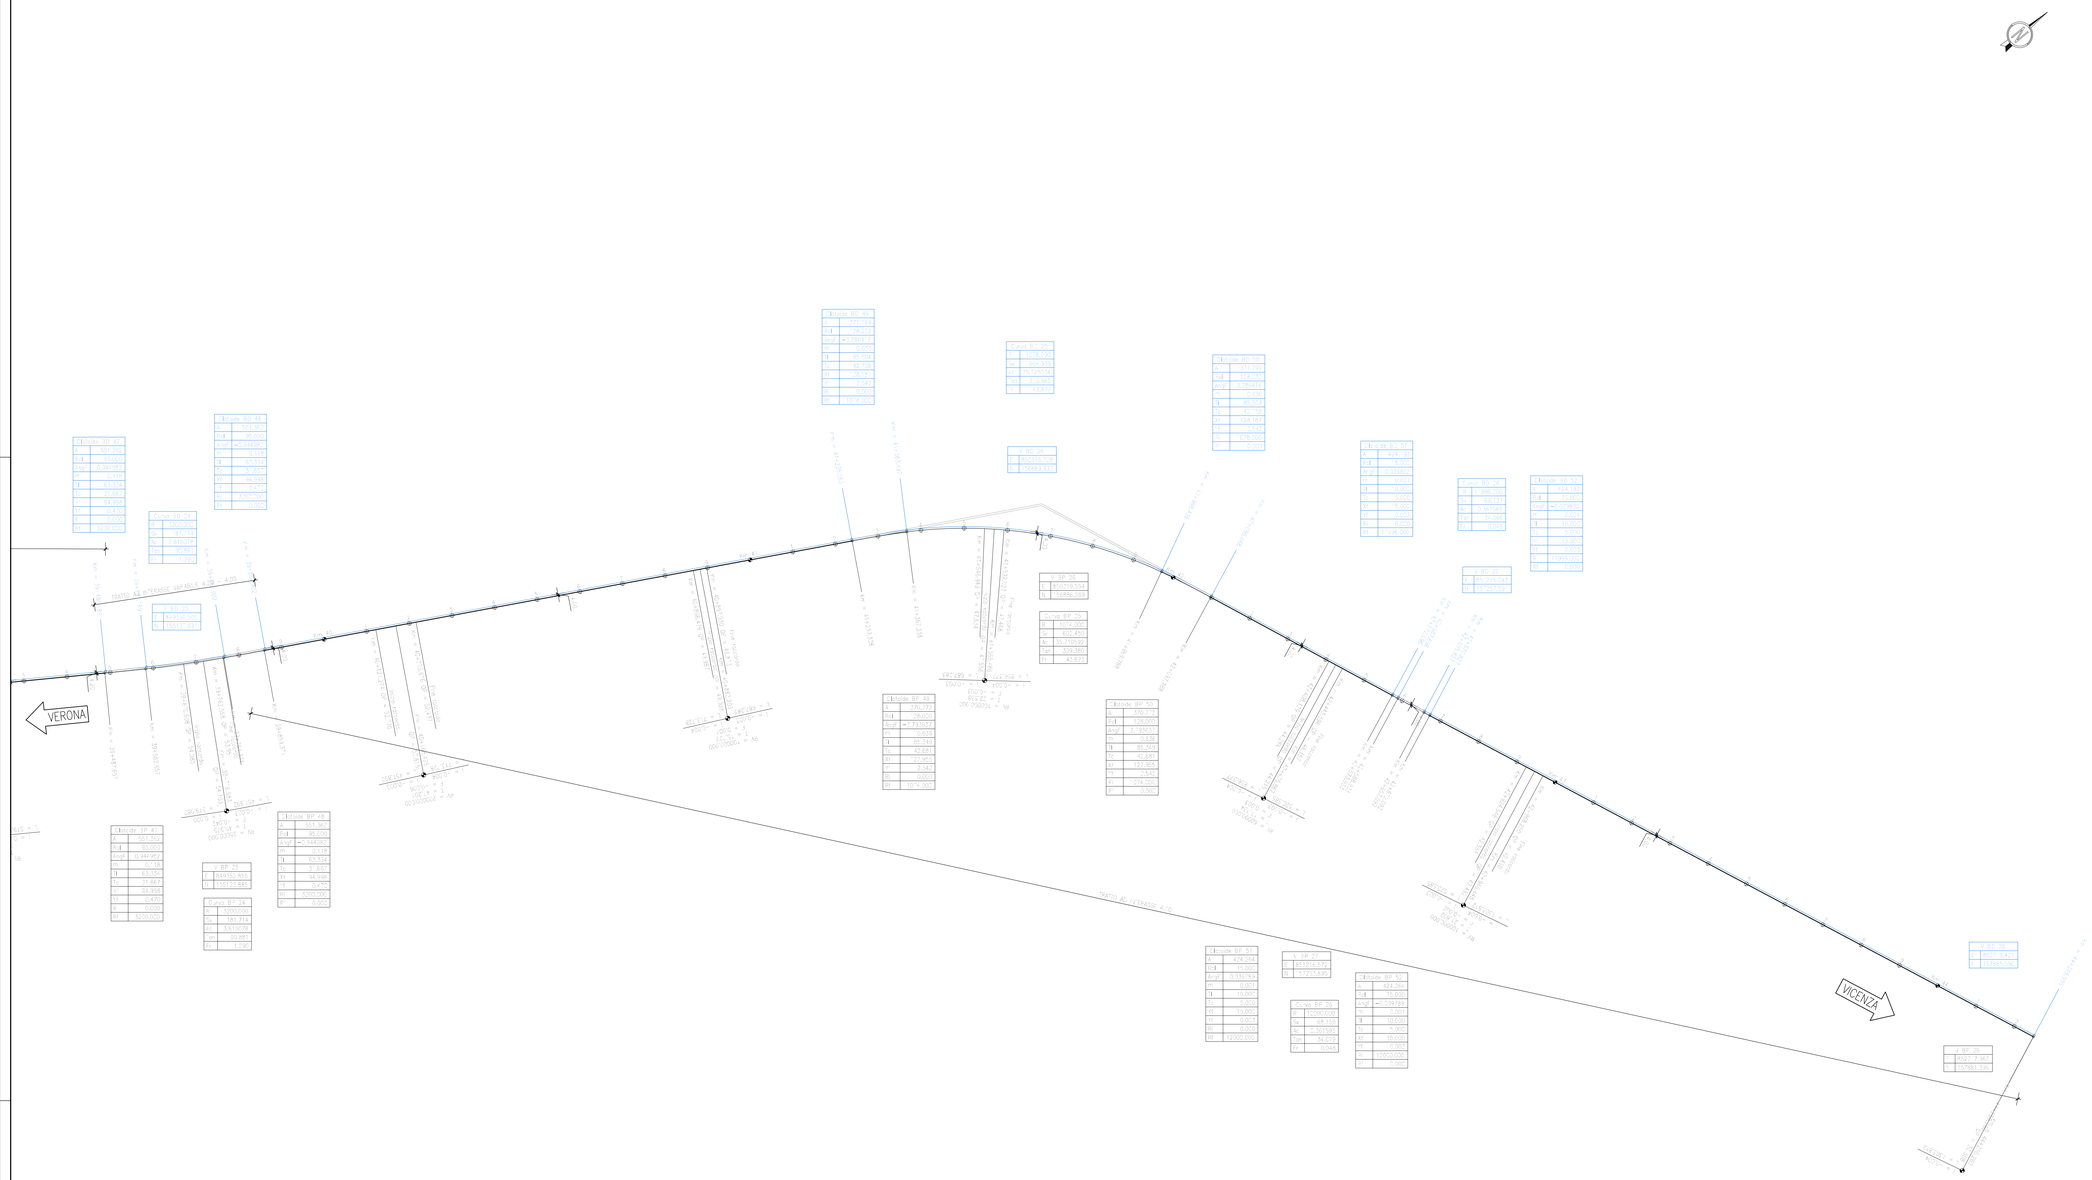

DISEGNI DI RIFERIMENTO

DESCRIZIONE	CODICE

COMMITTENTE:

RFI RETE FERROVIARIA ITALIANA
GRUPPO FERROVIE DELLO STATO

ALTA SORVEGLIANZA:

ITALFERR
GRUPPO FERROVIE DELLO STATO

GENERAL CONTRACTOR:

Consorzio IricAV Due

INFRASTRUTTURE FERROVIARIE STRATEGICHE DEFINITE DALLA LEGGE OBIETTIVO N. 443/01

LINEA A.V. /A.C. TORINO-VENEZIA Tratta VERONA-PADOVA
Lotto funzionale Verona-Bivio Vicenza

PROGETTO ESECUTIVO

IF - INFRASTRUTTURA

TRACCIAMENTO

GENERALE

PLANIMETRIA DI TRACCIAMENTO LINEA AC - TAV.6

GENERAL CONTRACTOR	DIRETTORE LAVORI	SCALA :
IL PROGETTISTA INTEGRATORE (Ing. G.Bosco) Ordine Ingegneri Prov. Venezia n.4289 — Consorzio Iricav Due — Data:		1:5000

COMMESSA	LOTTO	FASE	ENTE	TIPO DOC.	OPERA/DISCIPLINA	PROGR.	REV.	FOGLIO
IN17	10	E	12	PS	IF0000	006	A	di

VISTO CONSORZIO IRICAV DUE

Consorzio IricAV Due

Firma	Data
Ing. Luca Mazzoni	

Progettazione :

Rev.	Descrizione	Redatto	Data	Verificato	Data	Approvato	Data
	EMISSIONE	Rossi	31/03/2021	Galiano	31/03/2021	Aiello	31/03/2021

ORDINE DEGLI INGEGNERI PROVINCIA DI VENEZIA E BELLUNO — Dott. Ing. Luca Mazzoni — N. 4289 — INGEGNERE INFORMAZIONE — Data: 31/03/2021

COD. B3T7R2CE31 | CUP: J41E91000000009 | File: IN1710EI0PSIF0000006.DWG | Cod. origine: 0.0.00.0

Progetto cofinanziato dalla Unione Europea

Scala di plot: | TUTTI I DIRITTI DEL PRESENTE DOCUMENTO SONO RISERVATI. LA RIPRODUZIONE ANCHE PARZIALE È VIETATA.