


PLANIMETRIA STATO DI FATTO  
Scala 1:1000

PROVINCIA : VERONA  
COMUNE : San Martino  
Buon Albergo

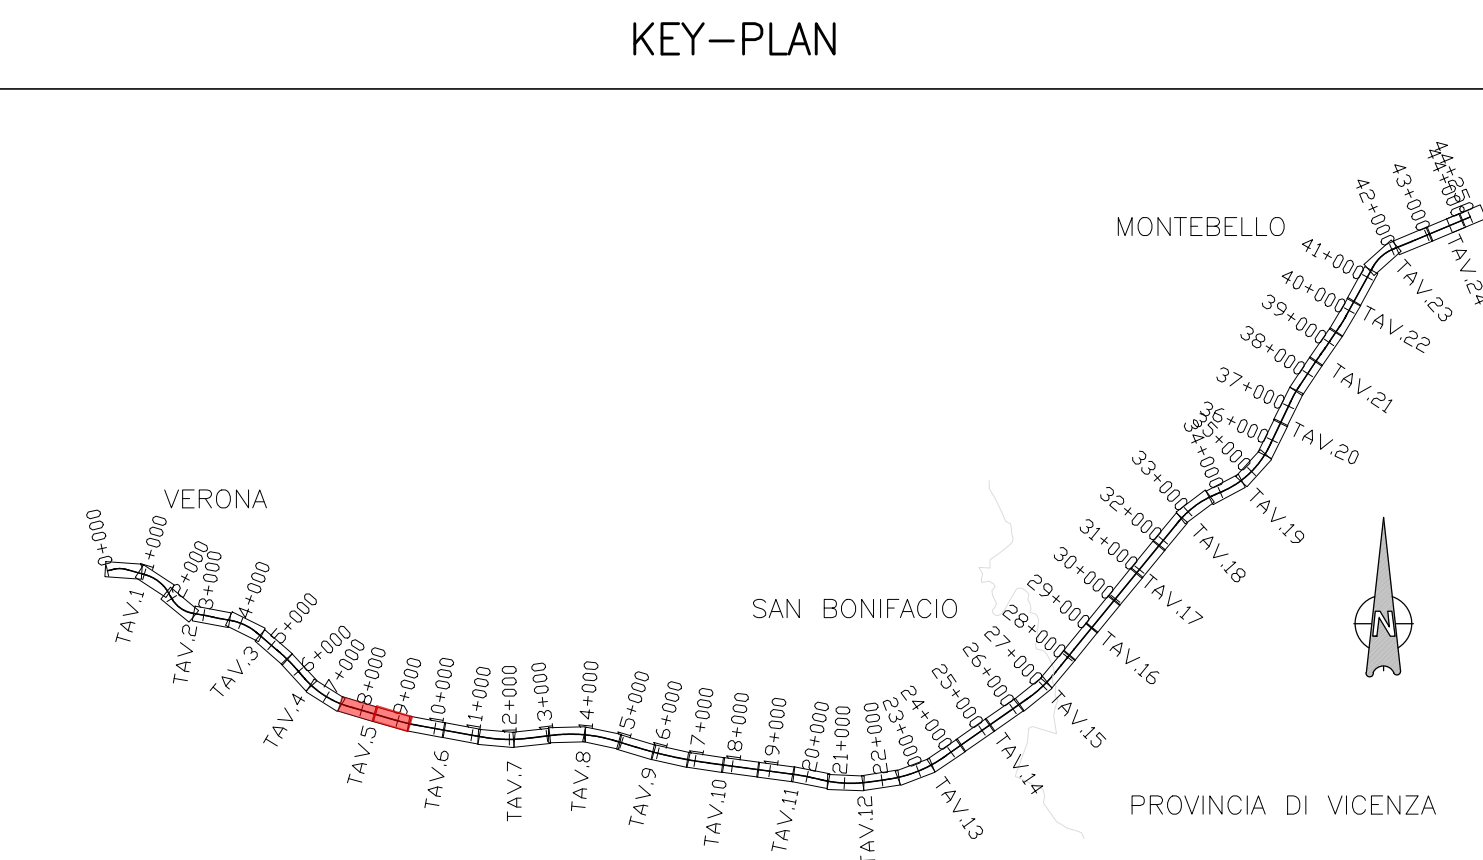

NOTE GENERALI

● 0+000	ETOMETRICA
◆ 0+000	CHILOMETRICA
← PREZZI →	DIREZIONI
⊕	DIREZIONE NORD GEOGRAFICO

- TUTTE LE PROGRESSIVE SONO RIFERITE AL BINARIO PARI, SALVO OVE DIVERSAMENTE SPECIFICATO  
- PER LE MONOGRAFIE DEI CAPSALI E LA DOCUMENTAZIONE TOPOGRAFICA FARE RIFERIMENTO AGLI ELABORATI SPECIFICI

PROVINCIA : VERONA  
COMUNE : San Martino  
Buon Albergo

PROVINCIA : VERONA  
COMUNE : Zevio

COMMITENTE:

ALTA SOVRIGLIANZA:

GENERAL CONTRACTOR:

INFRASTRUTTURE FERROVIARIE STRATEGICHE DEFINITE DALLA LEGGE OBIETTIVO N. 443/01  
LINEA A.V. / A.C. TORINO-VENEZIA Tratto VERONA-PADOVA  
Lotto funzionale Verona-Bivio Vicenza  
PROGETTO ESECUTIVO  
INFRASTRUTTURA  
PARTE GENERALE  
GENERALE  
PLANIMETRIA STATO DI FATTO - TAV. 5

INTEGRO	INTEGRATORE	Consorzio Irico-IV Due	DIRETTORE LAVORI	SCALA: 1:1000				
COMPLESSO	LOTTO	FASE	ENTE	TIPO DOC.	OPERA/DISCIPLINA	PROG.	REV.	FOGLIO
1	N17	10	E	12	P7	1F0000	005	B

VISTO CONSORZIO IRICO-IV DUE

Progettazione:	Aut.:	Red.:	Ver.:	Dir.:	Appr.:	Data:
A	Subsidiaria	Chini	31/03/11	Sedici	31/03/11	31/03/11
B	Ne parlo: Milano	Chini	30/04/11	Chini	30/04/11	30/04/11
C						

CGI 817791001 CUP: J41E100000009 File: ...