


PLANIMETRIA STATO DI FATTO  
Scala 1:1000

KEY-PLAN

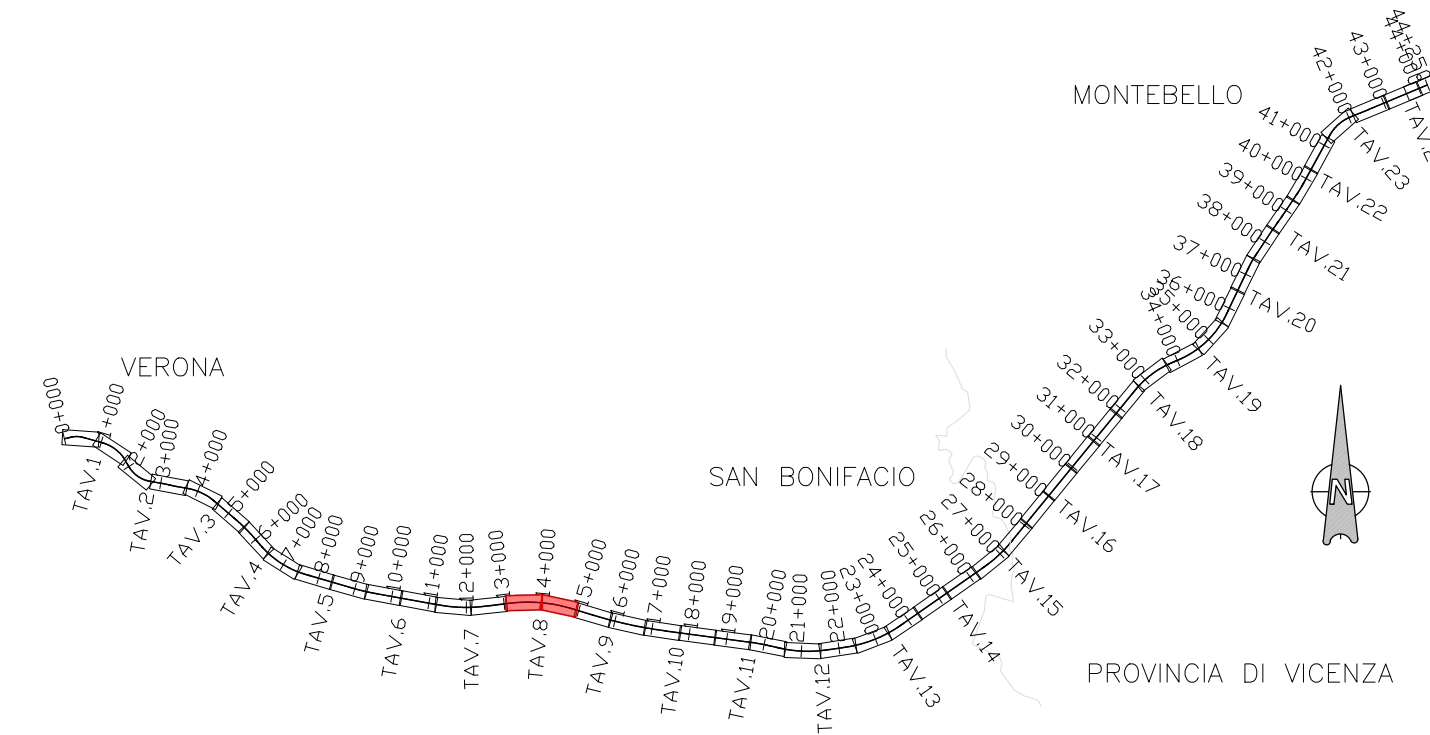

NOTE GENERALI

• da 0-00	ETOMETRICA
• da 0+000	CHILOMETRICA
←	DIREZIONI
⊕	DIREZIONE NORD GEOGRAFICO

- TUTTE LE PROGRESSIVE SONO RIFERITE AL BINARIO PARI, SALVO OVE DIVERSAMENTE SPECIFICATO  
- PER LE MONOGRAFIE DEI CAPSALI E LA DOCUMENTAZIONE TOPOGRAFICA FARE RIFERIMENTO AGLI ELABORATI SPECIFICI

PROVINCIA : VERONA  
COMUNE : Belfiore

← VERONA

VICENZA →

PROVINCIA : VERONA  
COMUNE : Belfiore

← VERONA

VICENZA →

COMMITTENTE



ALTA SOVRIGLIANZA



GENERAL CONTRACTOR



INFRASTRUTTURE FERROVIARIE STRATEGICHE DEFINITE DALLA LEGGE OBIETTIVO N. 443/01  
LINEA A.V. / A.C. TORINO-VENEZIA Tratta VERONA-PADOVA  
Lotto funzionale Verona-Bivio Vicenza

PROGETTO ESECUTIVO

INFRASTRUTTURA

PARTE GENERALE

GENERALE

PLANIMETRIA STATO DI FATTO - TAV. 8

GENERAL CONTRACTOR		DIRETTORE LAVORI		SCALA:
Consorzio Irico-IV Due		Ing. Luca SPERDUTI		1:1000

COMMESSA	LOTTO	FASE	ENTE	TIPO DOC.	OPERA/DISCIPLINA	PROG.	REV.	FOGLIO
IN17	10	E	12	P7	1F0000	008	0	

VISTO CONSENSO RICAVI DUE		Firma		Data	
Consorzio Irico-IV Due		Ing. Luca SPERDUTI			

Progettazione	Disegnata	Autografo	Data	Verificato	Data	Approvato	Data
A	SUBSIDI		31/05/11		31/05/11		31/05/11
B	Noi per la Milano		30/05/11		30/05/11		30/05/11
C							

CSG 837791001 CUP J41E100000009 File: ...  
Progetto cofinanziato dalla Unione Europea

Tutti i diritti del presente documento sono riservati. LA PRODUZIONE ANCHE NAZIONALE E INTERNA