


LEGGENDA


- Sec. 1 Traccia della sezione rilevata con identificativo del corso d'acqua o della pk e del numero sezione
- Opera Identificativo Opera
- Limite del rilievo celerimetrico
- Asse ferroviario di progetto

PIANTA CHIAVE

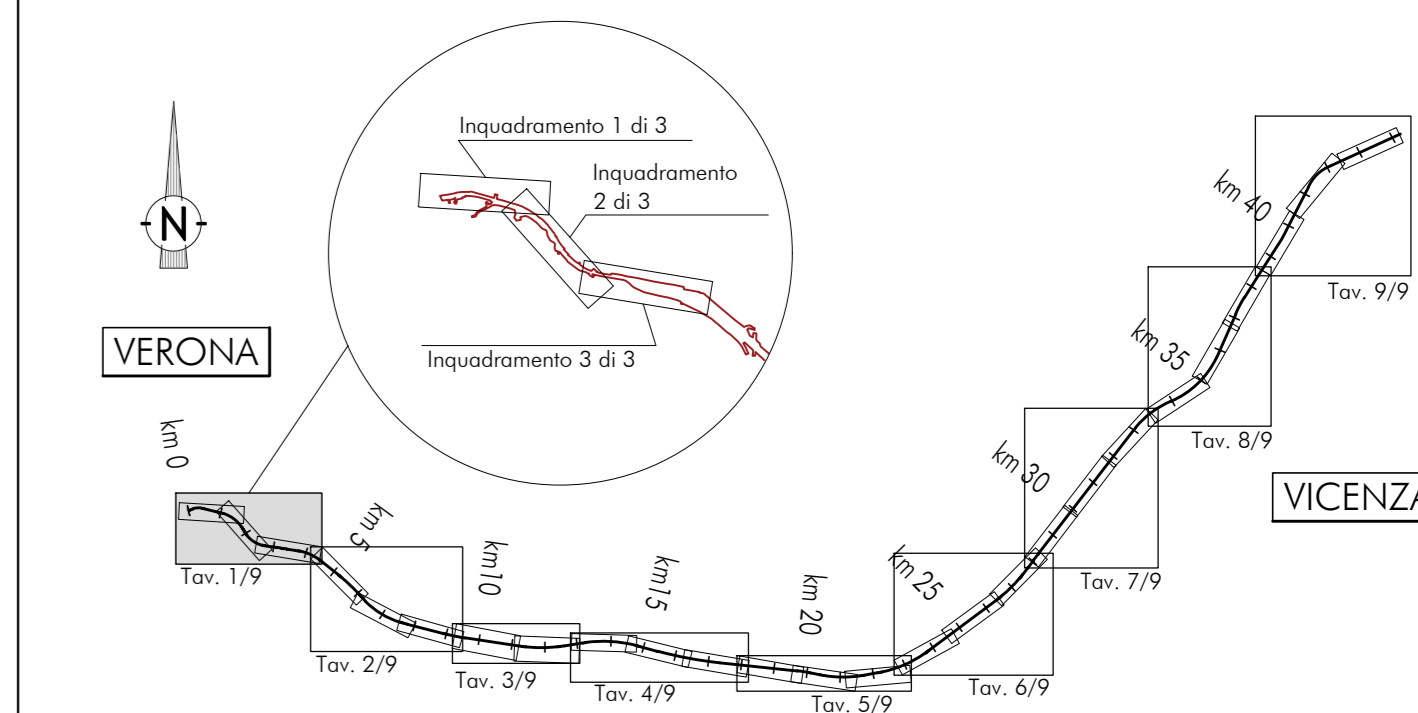

DESEGNI DI RIFERIMENTO

DESCRIZIONE	CODICE
SEZIONI TORRENTE VALPANTENA - TAV 1/3	IN1710E12R9ID0000001
SEZIONI TORRENTE VALPANTENA - TAV 2/3	IN1710E12R9ID0000002
SEZIONI TORRENTE VALPANTENA - TAV 3/3	IN1710E12R9ID0000003
SEZIONI SCOLO ORTI	IN1710E12R9ID0000004
SEZIONI DA pk 2+363 A pk 4+483	IN1710E12R9ID0000005
SCHEDE OPERE 1-2	IN1710E12RZID0000001
SCHEDE OPERE 3-4	IN1710E12RZID0000002
SCHEDE OPERE 5-6	IN1710E12RZID0000003
SCHEDE OPERE 7	IN1710E12RZID0000004
SCHEDE OPERE 8-10	IN1710E12RZID0000005

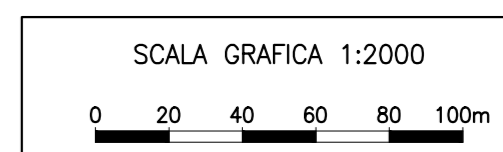

COMMITTENTE:

ALTA Sorveglianza:

GENERAL CONTRACTOR:

INFRASTRUTTURE FERROVIARIE STRATEGICHE DEFINITE DALLA LEGGE OBIETTIVO N. 443/01
LINEA A.V. /A.C. TORINO-VENEZIA Tratta VERONA-PADOVA
Lotto funzionale Verona-Bivio Vicenza
PROGETTO ESECUTIVO
 PARTE GENERALE
 IDROLOGIA E IDRAULICA
 GENERALE
 DATI TOPOGRAFICI E DOCUMENTAZIONE INTEGRATIVA ACQUISITA PRESSO GLI ENTI IDRAULICI DEL TERRITORIO PLANIOMETRIE - TAV 1/3

GENERAL CONTRACTOR: Direttore Lavori:

SCALA: 1:2000

COMMESSA	LOTTO	FASE	ENTE	TIPO DOC.	OPERA/DISCIPLINA	PROGR.	REV.	FOGLIO
IN17	1	E	R4	12	100/000	001	B	01

VISTO CONSENSO IIRICV DUE
 Ing. Luca RANDOLFI Data: Aprile 2011

Rev.	Descrizione	Redatto	Data	Verificato	Data	Approvato	Data	IL PROGETTISTA
A	PRIMA BASSICHE	L. Carbonia	Mar 2011	P. Carbonia	Mar 2011		Mar 2011	
B	REVISIONE GENERALE	L. Carbonia	Apr 2011	P. Carbonia	Apr 2011		Apr 2011	

Dis. 837797101 CUP: J11E1100000009 FIRM:

Progetto cofinanziato dalla Unione Europea. TUTTI I DIRITTI DEL PRESENTE DOCUMENTO SONO RISERVATI. LA PRODUZIONE ANCHE PARZIALE È VIETATA.