


LEGENDA


- Sec. 1 Traccia della sezione rilevata con identificativo del corso d'acqua o della pk e del numero sezione
- Opera ... Identificativo Opera
- Limite del rilievo celerimetrico
- Asse ferroviario di progetto

PIANTA CHIAVE

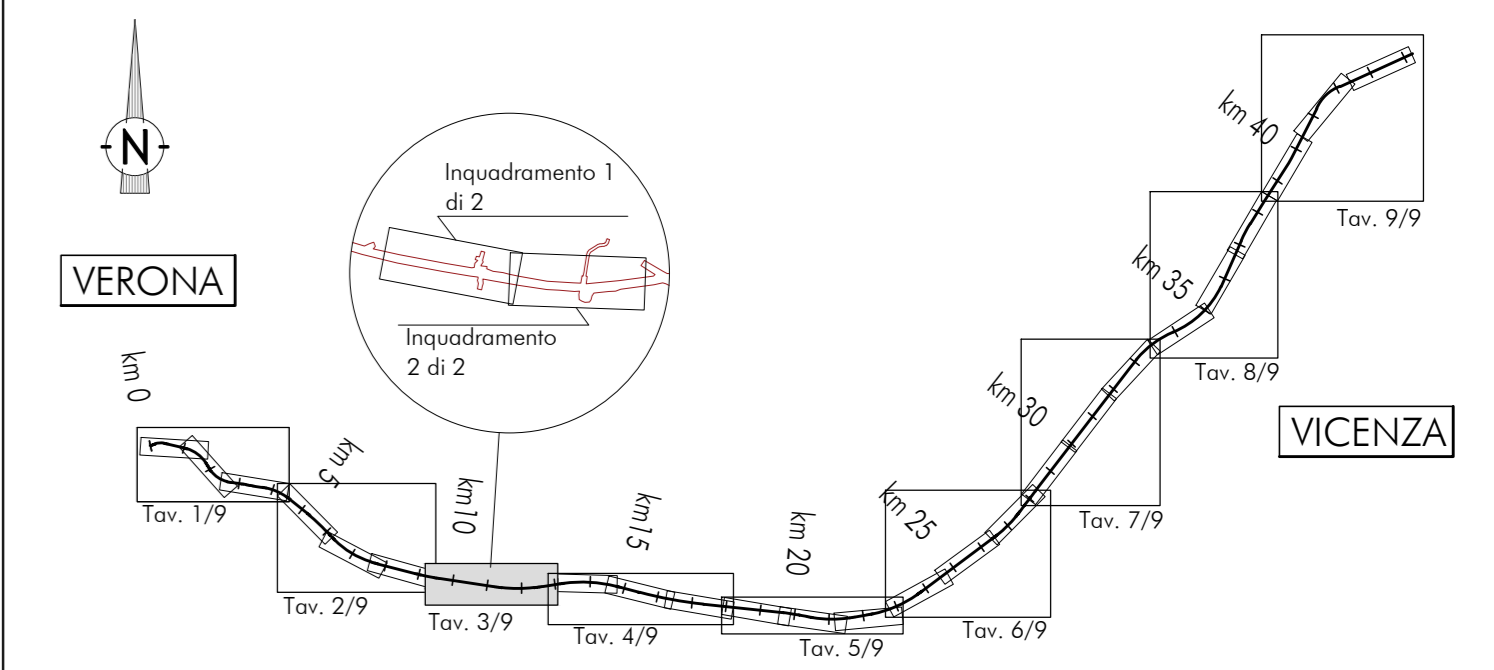

DISEGNI DI RIFERIMENTO

DESCRIZIONE	CODICE
SEZIONI DA SCOLO LENDINARA A MARIONA A pk 9+204	IN1710E12R9ID0000013
SEZIONI DA pk 9+447 A pk 10+222	IN1710E12R9ID0000014
SEZIONI pk 9+996	IN1710E12R9ID0000015
SEZIONI DA pk 10+337 A pk 10+733	IN1710E12R9ID0000016
SEZIONI DA pk 11+532 A pk 11+702	IN1710E12R9ID0000017
SEZIONI DA pk 11+823 A pk 11+955	IN1710E12R9ID0000018
SEZIONI DA pk 12+131 A SCOLO SEREGHETTA	IN1710E12R9ID0000019
SEZIONI DA pk 12+402 A pk 12+496	IN1710E12R9ID0000020

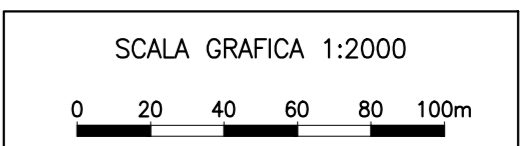

COMMITTENTE:

ALTA SOVRIGLIANZA:

GENERAL CONTRACTOR:

INFRASTRUTTURE FERROVIARIE STRATEGICHE DEFINITE DALLA LEGGE OBBIETTIVO N. 443/01
LINEA A.V. /A.C. TORINO-VENEZIA Tratta VERONA-PADOVA
Lotto funzionale Verona-Bivio Vicenza
PROGETTO ESECUTIVO
 PARTE GENERALE
 IDROLOGIA E IDRAULICA
 GENERALE
 DATI TOPOGRAFICI E DOCUMENTAZIONE INTEGRATIVA ACQUISITA PRESSO GLI ENTI IDRAULICI DEL TERRITORIO PLURI-METRIE - TAV 3/9

GENERAL CONTRACTOR: **Iricov Due**
 Ing. Paolo CARMONA

DIRETTORE LAVORI: **Ing. Luca RANDOLFI**

SCALA: 1:2000

COMMESSA	LOTTO	FASE	ENTE	TIPO DOC.	OPERA/DISCIPLINA	PROGR.	REV.	FOGLIO
1117	10	E	12	R4	100000	003	B	01

Progettazione:

Rev.	Descrizione	Redatto	Verificato	Data	Approvato	Data	IL PROGETTISTA
A	PRIMA DASSICHE	L. Carboni	L. Carboni	Mar 2011	L. Carboni	Mar 2011	
B	REVISIONE GENERALE	L. Carboni	L. Carboni	Apr 2011	L. Carboni	Apr 2011	

Dis. 837797510 | CUP: J11E100000009 | File: 1110E12R9ID0000018.DWG
 Progetto cofinanziato dalla Unione Europea | Cof. origine: 1110E12R9ID0000018

TUTTI I DIRITTI DEL PRESENTE DOCUMENTO SONO RISERVATI. LA PRODUZIONE ANCHE PARZIALE È VIETATA