




FIBBIO US SEC.1

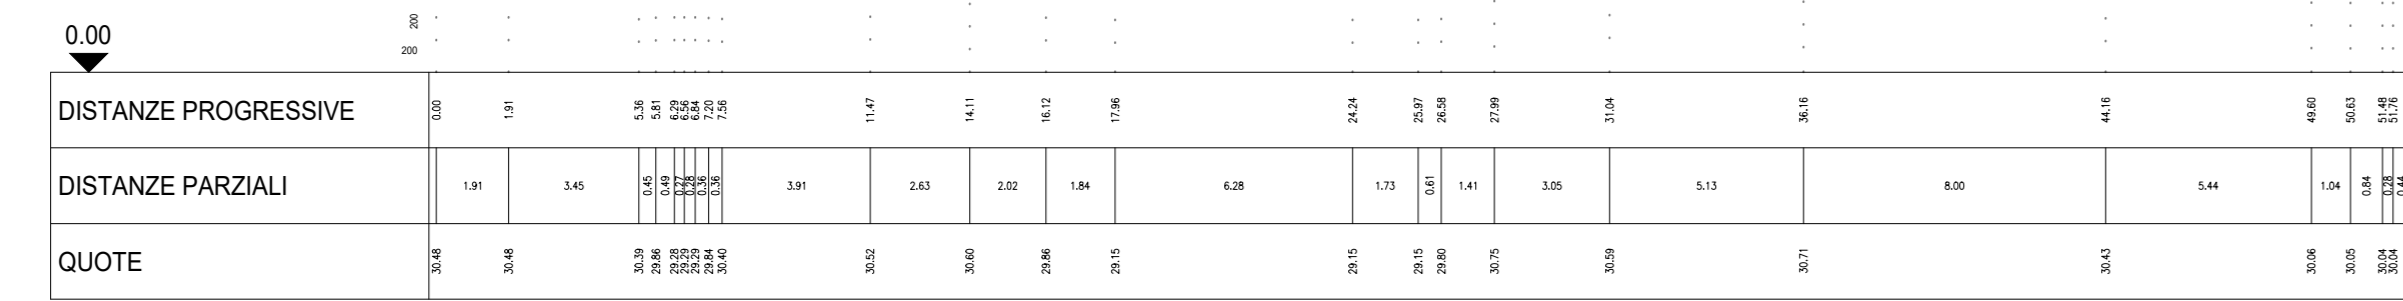


FIBBIO US SEC.3

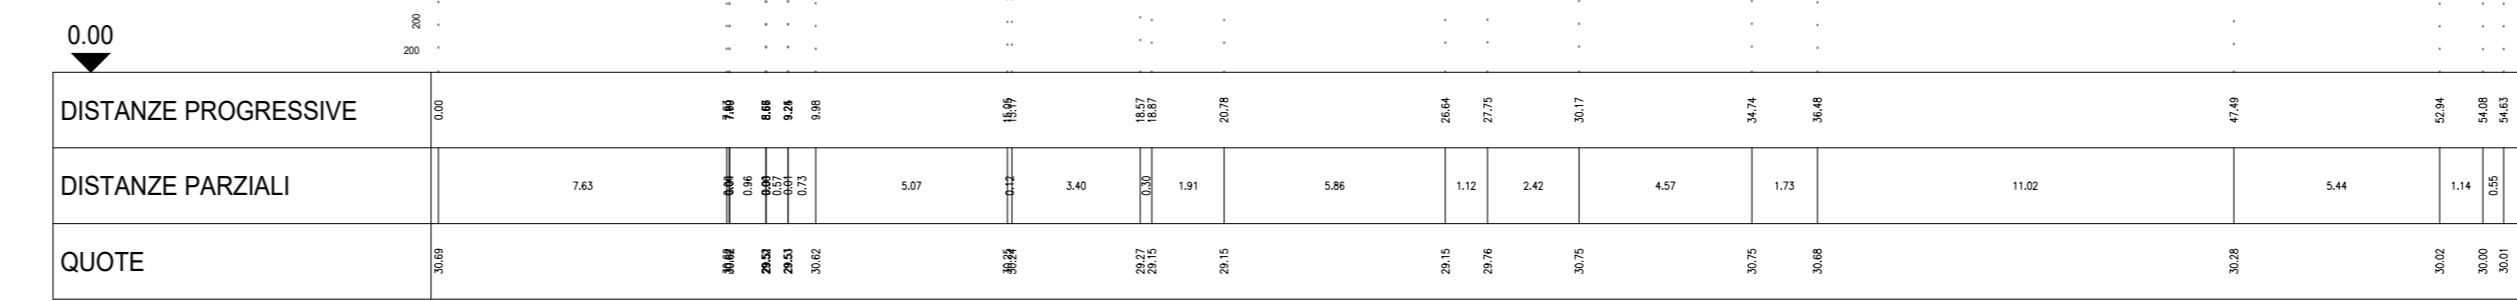


FIBBIO US SEC.4

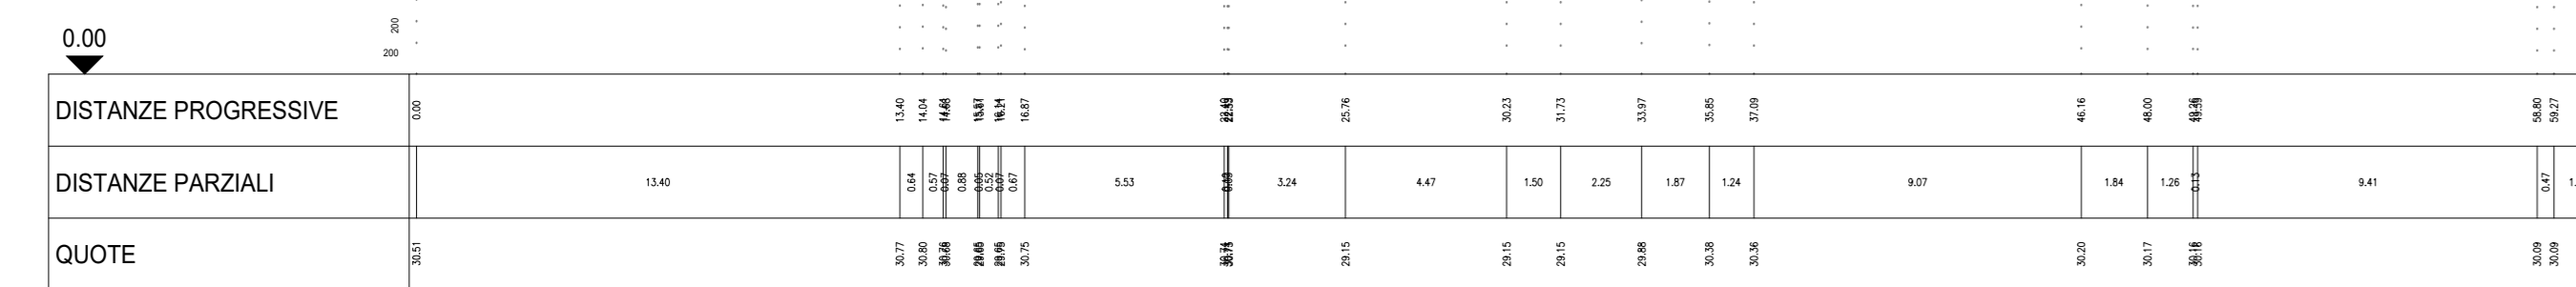


FIBBIO US SEC.5

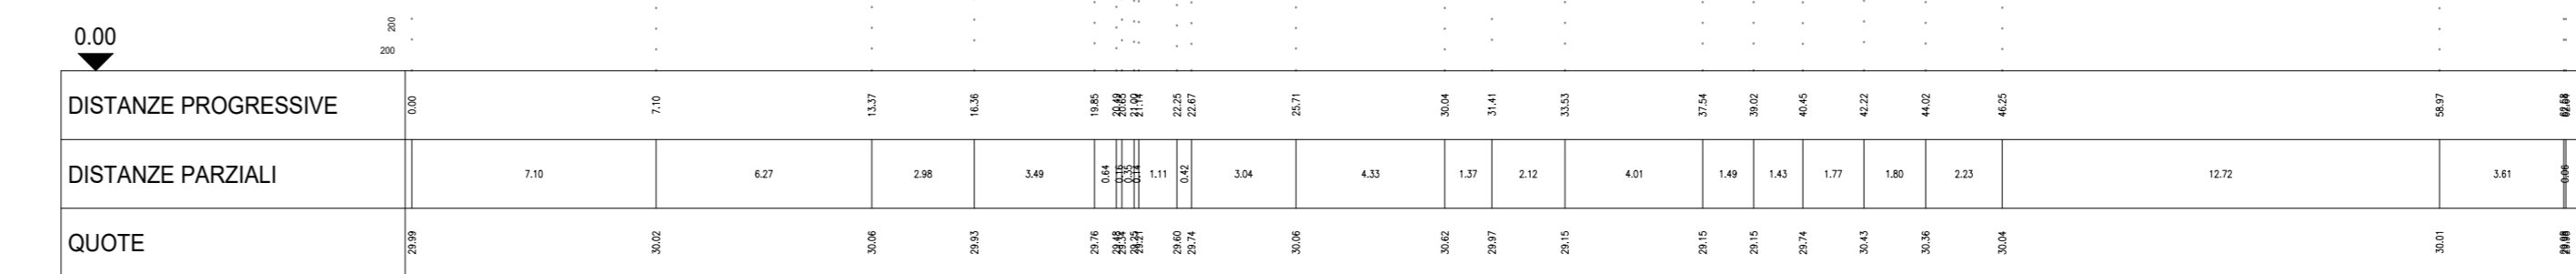

FIBBIO US SEC.6

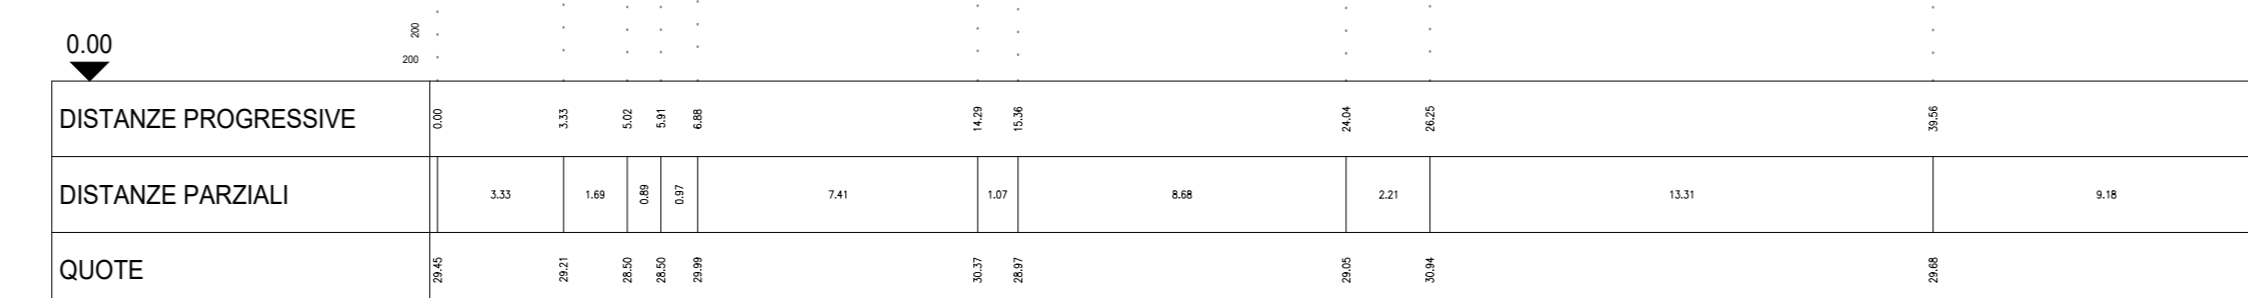

DISEGNI DI RIFERIMENTO	
DESCRIZIONE	CODICE
DATI TOPOGRAFICI E DOCUMENTAZIONE INTEGRATIVA ACQUISITA PRESSO GLI ENTI IDRAULICI DEL TERRITORIO PLANIMETRIE - TAV 2/9	IN1710E12R6ID0000002

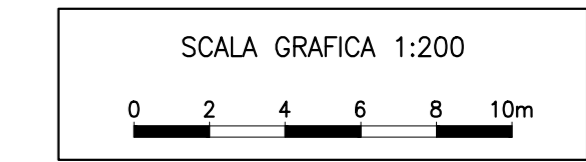

COMMITTENTE:

ALTA SORVEGLIANZA:

GENERAL CONTRACTOR:

INFRASTRUTTURE FERROVIARIE STRATEGICHE DEFINITE DALLA LEGGE OBIETTIVO N. 443/01
LINEA A.V. /A.C. TORINO-VENEZIA Tratta VERONA-PADOVA
Lotto funzionale Verona-Bivio Vicenza
PROGETTO ESECUTIVO
 PARTE GENERALE
 IDROLOGIA E IDRAULICA
 GENERALE
 DATI TOPOGRAFICI E DOCUMENTAZIONE INTEGRATIVA ACQUISITA PRESSO GLI ENTI IDRAULICI DEL TERRITORIO
 SEZIONI TORRENTE FIBBIO

GENERAL CONTRACTOR **DIRETTORE LAVORI** **SCALA 1:200**
 Ing. Paolo CARMONA
 Data: Aprile 2011

COMMESSA **LOTTO** **FASE** **ENTE** **TIPO DOC.** **OPERA/DISCIPLINA** **PROGR.** **REV.** **FOGLIO**
 117 10 E 12 R9 1100000 0112 B 11

VISTO CONSORZIO IRICAV DUE
 Ing. Leopoldo RANDOLFI
 Data: Aprile 2011

Rev.	Descrizione	Redatto	Data	Verificato	Data	Approvato	Data	IL PROGETTISTA
A	PRIMA ESECUTIVA	L. CARMONA	04/2011	Dr. Paolo CARMONA	04/2011	L. CARMONA	04/2011	
B	REVISIONE GENERALE	L. CARMONA	04/2011	Dr. Paolo CARMONA	04/2011	L. CARMONA	04/2011	

Cod. 837793701 CUP: J41F100000009 File: 11710E12R6ID0000002.DWG
 Progetto cofinanziato dalla Unione Europea Cod. origin: 11710E12R6ID0000002

TUTTI I DIRITTI DEL PRESENTE DOCUMENTO SONO RISERVATI. LA PRODUZIONE ANCHE PARZIALE È VIETATA