




Pk 9+996 Sez 1

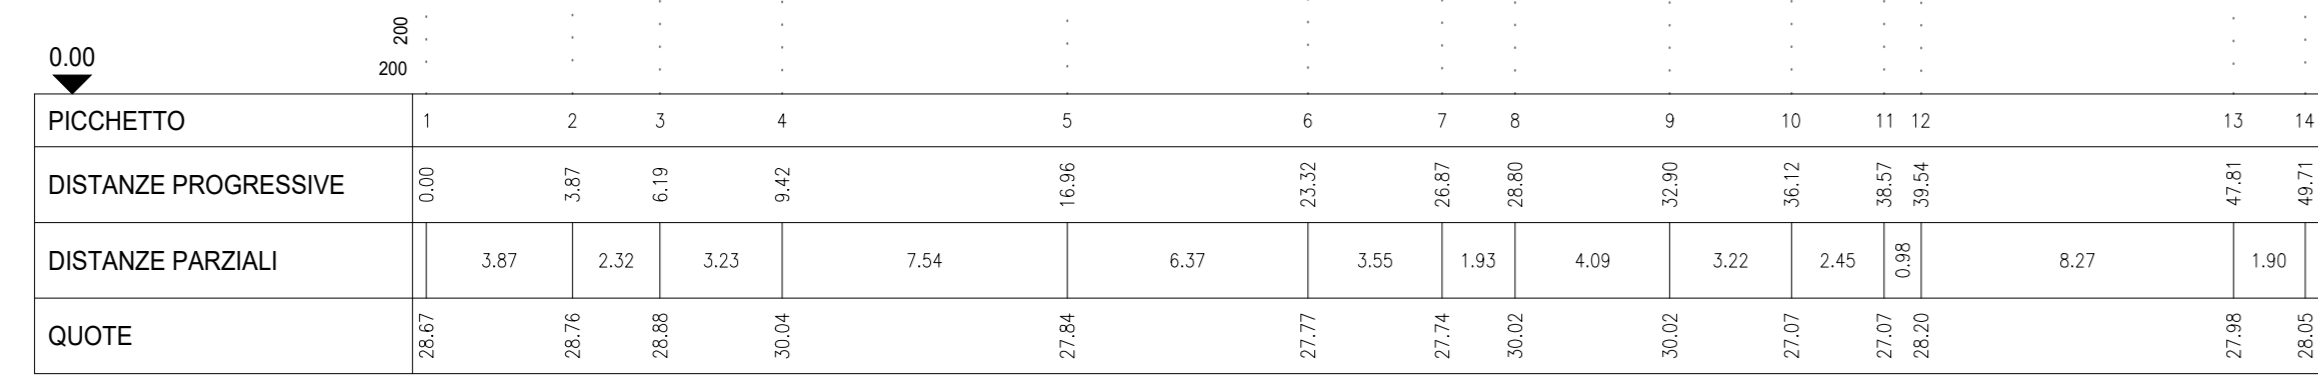


Pk 9+996 Sez 2

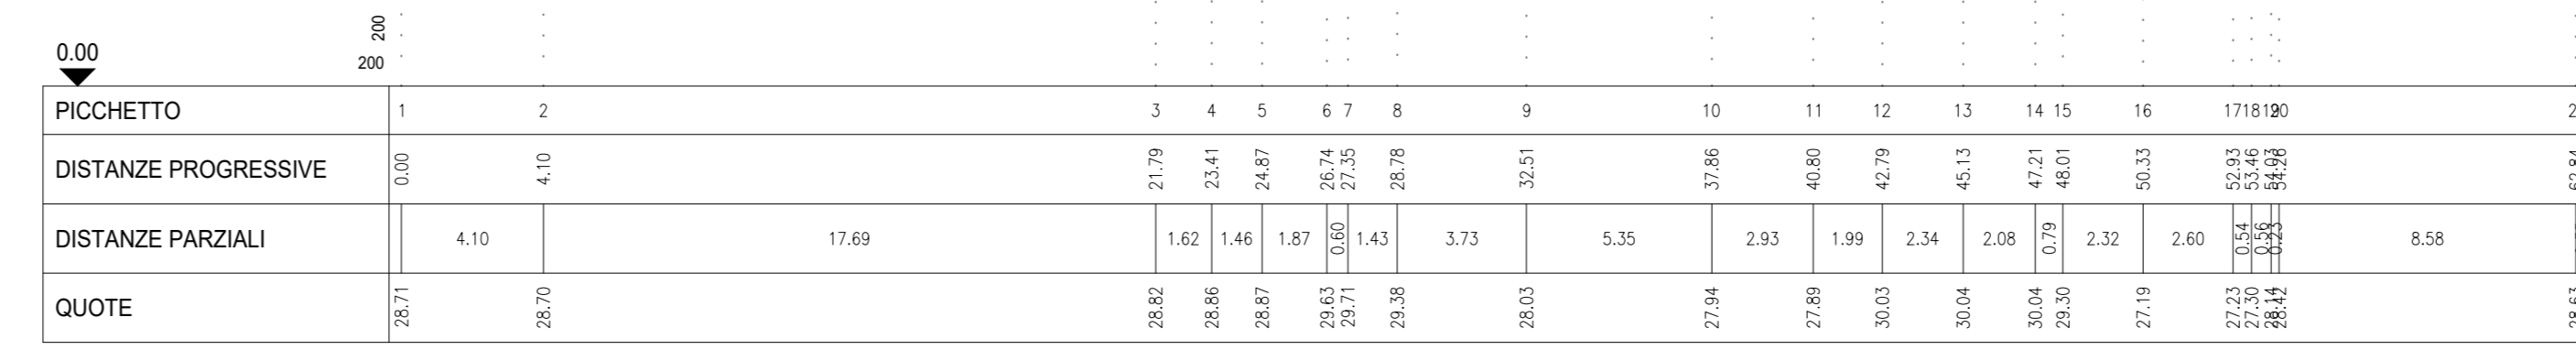


Pk 9+996 Sez 3

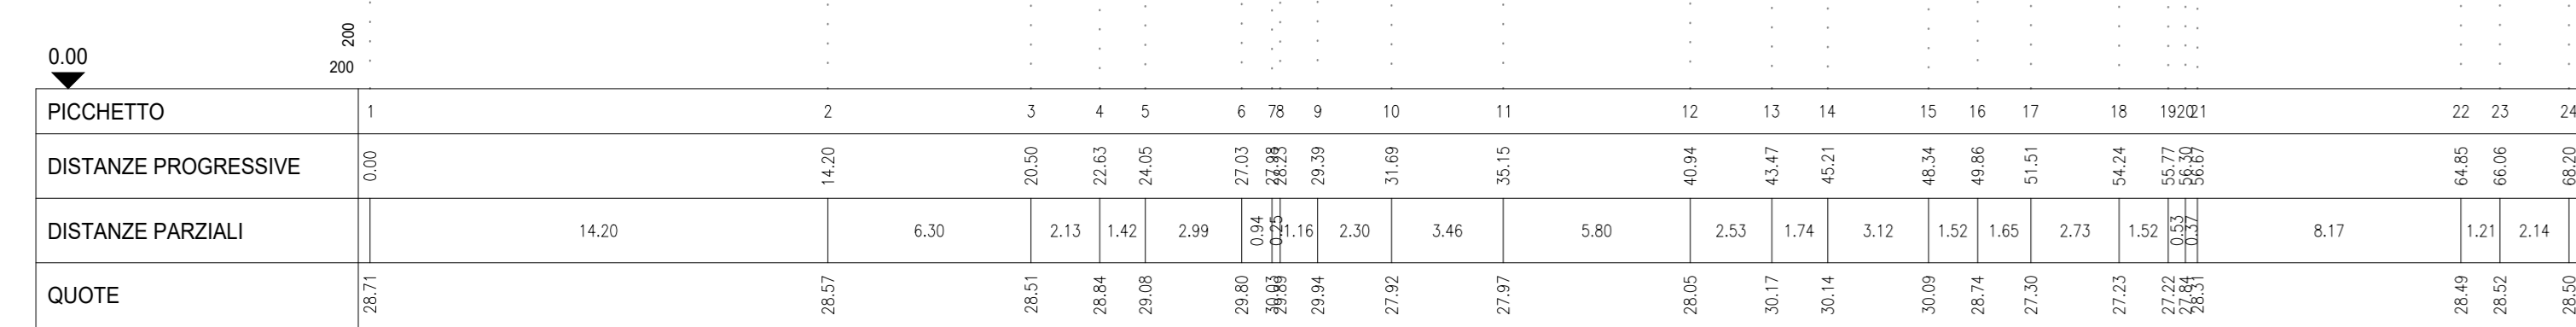


Pk 9+996 Sez 4

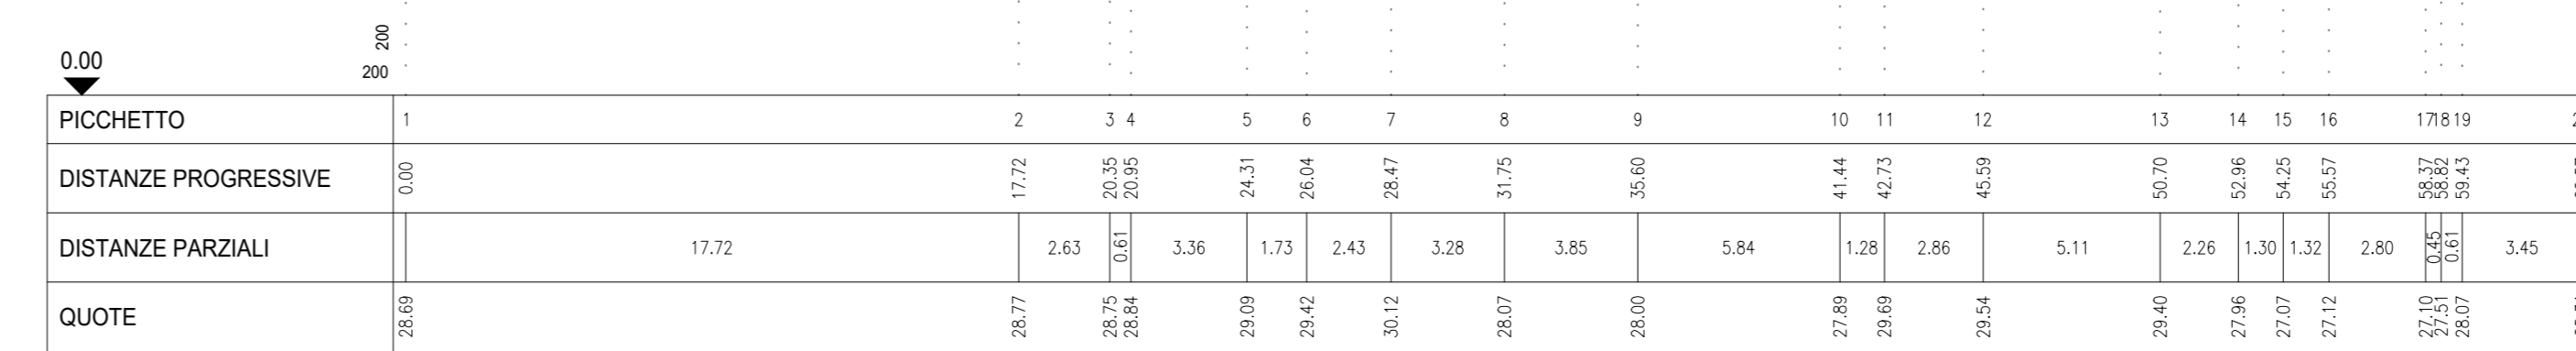

Pk 9+996 Sez 5

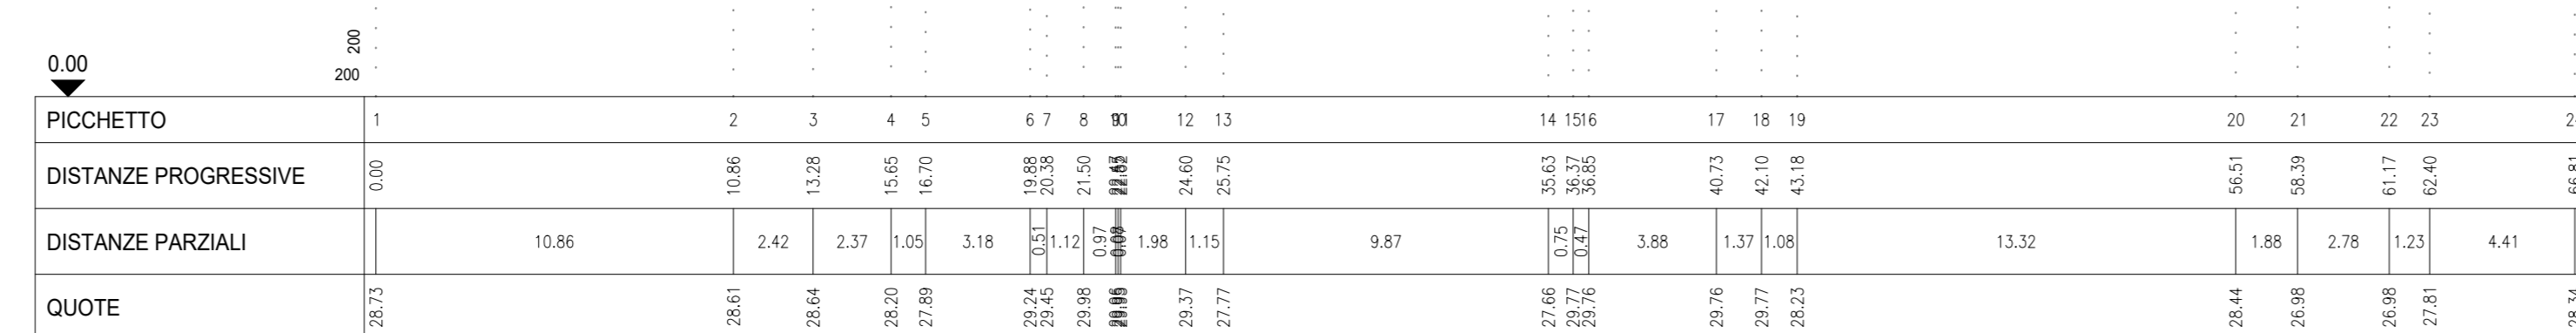

DISEGNI DI RIFERIMENTO	
DESCRIZIONE	CODICE
DATI TOPOGRAFICI E DOCUMENTAZIONE INTEGRATIVA ACQUISITA PRESSO GLI ENTI IDRAULICI DEL TERRITORIO PLANIMETRIE - TAV 3/9	IN1710E12R6ID0000003

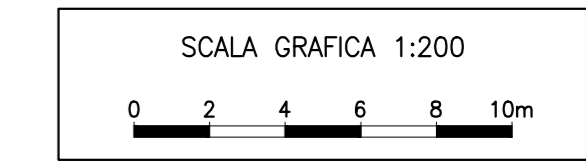

COMMITTENTE:

ALTA SORVEGLIANZA:

GENERAL CONTRACTOR:

INFRASTRUTTURE FERROVIARIE STRATEGICHE DEFINITE DALLA LEGGE OBIETTIVO N. 443/01
LINEA A.V. /A.C. TORINO-VENEZIA Tratta VERONA-PADOVA
Lotto funzionale Verona-Bivio Vicenza
PROGETTO ESECUTIVO
 PARTE GENERALE
 IDROLOGIA E IDRAULICA
 GENERALE
 DATI TOPOGRAFICI E DOCUMENTAZIONE INTEGRATIVA ACQUISITA PRESSO GLI ENTI IDRAULICI DEL TERRITORIO
 SEZIONI Pk 9+996

GENERAL CONTRACTOR **DIRETTORE LAVORI** **SCALA:** 1:200

COMMESSA 117 **LOTTO** 10 **FASE** E **ENTE** R9 **TIPO DOC.** 100000 **OPERA/DISCIPLINA** 0115 **PROGR.** B **REV.** 1 **FOGLIO** 11

PROGETTAZIONE:

Rev.	Descrizione	Redatto	Data	Verificato	Data	Approvato	Data	IL PROGETTISTA
A	PRIMA ESECUTIVA	C. Carraro	04/2021	Ing. Paolo CARMONA	04/2021	Ing. Paolo CARMONA	04/2021	
B	REVISIOE GENERALE	C. Carraro	04/2021	Ing. Paolo CARMONA	04/2021	Ing. Paolo CARMONA	04/2021	

Cod. originari: 11710E12R6ID0000003

Scala di plan: TUTTI I DIRITTI DEL PRESENTE DOCUMENTO SONO RISERVATI. LA PRODUZIONE ANCHE PARZIALE E VIETATA