

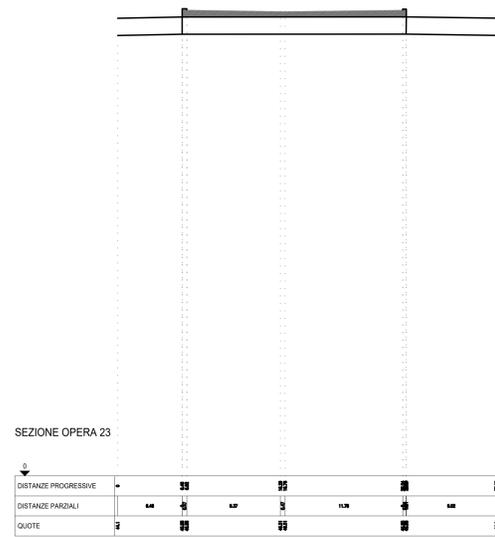
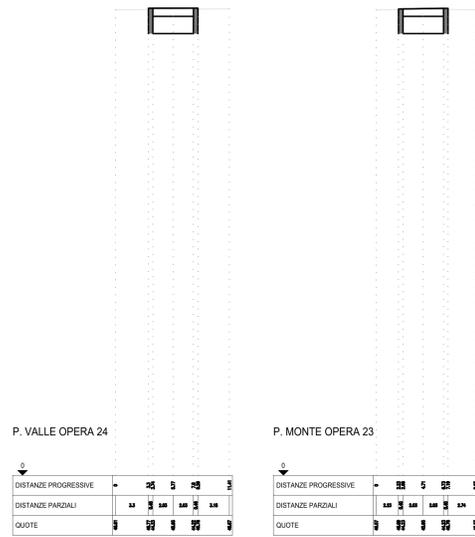
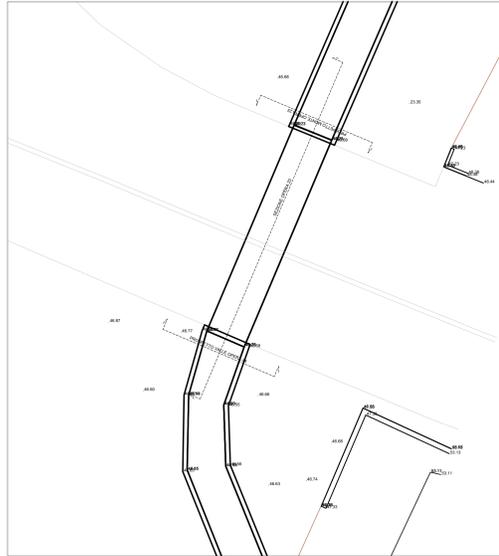
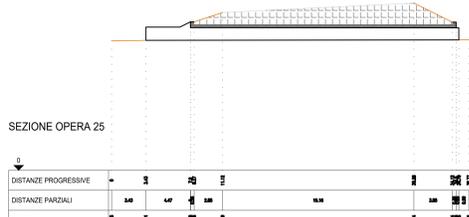


OPERE n. 23 - 24

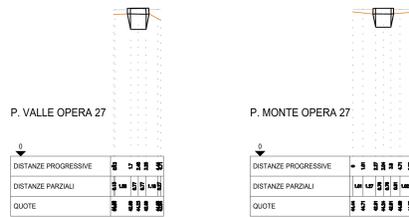

OPERE n. 25 - 26 - 27

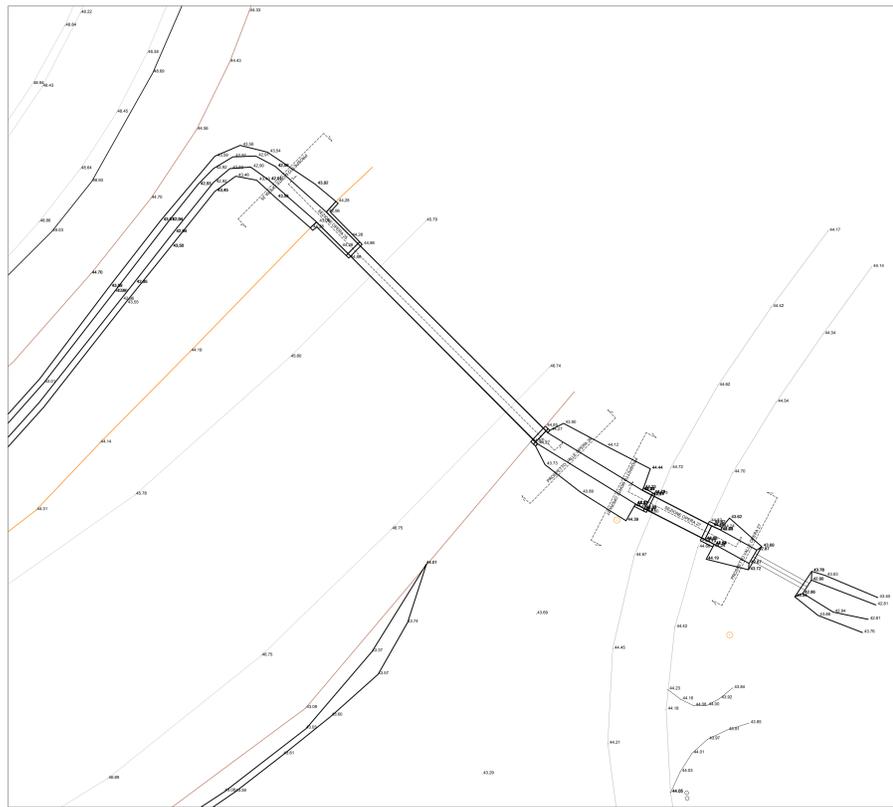

DISEGNI DI RIFERIMENTO	
DESCRIZIONE	CODICE
DATI TOPOGRAFICI E DOCUMENTAZIONE INTEGRATIVA ACQUISITA PRESSO GLI ENTI IDRAULICI DEL TERRITORIO PLANIMETRIE - TAV 2/9	IN1710E12R6ID0000002



COMMITTENTE: **RETE FERROVIARIA ITALIANA**
GRUPPO FERROVIE DELLO STATO

ALTA SORVEGLIANZA: **GRUPPO FERROVIE DELLO STATO**

GENERAL CONTRACTOR: **Consortio Iriciv Due**

INFRASTRUTTURE FERROVIARIE STRATEGICHE DEFINITE DALLA LEGGE OBIETTIVO N. 443/01
LINEA A.V. /A.C. TORINO-VENEZIA Tratta **VERONA-PADOVA**
Lotto funzionale Verona-Bivio Vicenza
PROGETTO ESECUTIVO
PARTE GENERALE
IDROLOGIA E IDRAULICA
GENERALE
DATI TOPOGRAFICI E DOCUMENTAZIONE INTEGRATIVA ACQUISITA PRESSO GLI ENTI IDRAULICI DEL TERRITORIO
OPERE 23-24-25-26-27

GENERAL CONTRACTOR **Consortio Iriciv Due** **DIRETTORE LAVORI** **SCALA 1:250**
Ing. Paolo CARBONIA
Data: Aprile 2021

COMMESSA	LOTTO	FASE	ENTE	TIPO DOC.	OPERA/DISCIPLINA	PROG.	REV.	FOGLIO
IN17	E	T2	RIZ	1100000			B	11

PROGETTAZIONE:

Rev.	Descrizione	Redatta	Data	Verificata	Data	Approvata	Data	IL PROGETTISTA
A	PRIMA EMISSIONE	C. Geronzi	Apr 2021	M. Geronzi	Apr 2021	L. Geronzi	Apr 2021	
B	REVISIONE GENERALE	C. Geronzi	Apr 2021	M. Geronzi	Apr 2021	L. Geronzi	Apr 2021	

CG: 837357001 CUP: J11E11000000009 File: 1710E12R6ID00000018.DWG
Cod. originel: 1710E12R6ID00000018

Scala di plan: **TUTTI I DIRITTI DEL PRESENTE DOCUMENTO SONO RISERVATI. LA PRODUZIONE ANCHE PARZIALE È VIETATA.**