

OPERA n. 28


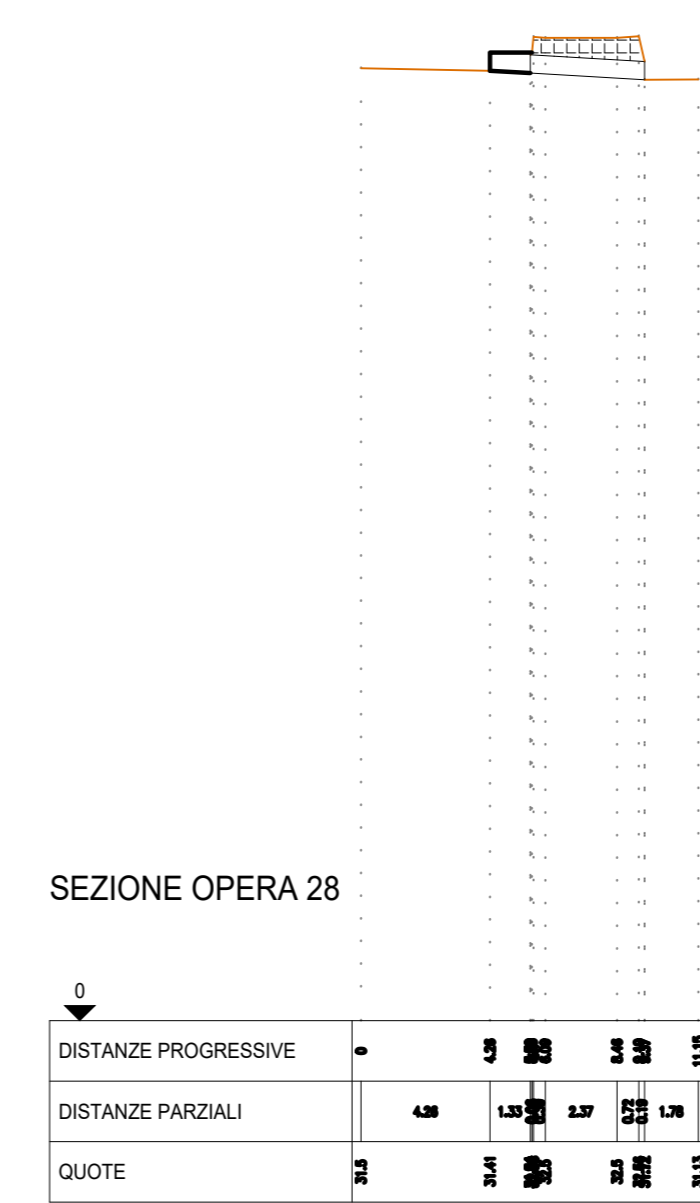


FOTO MONTE OPERA 28




FOTO VALLE OPERA 28

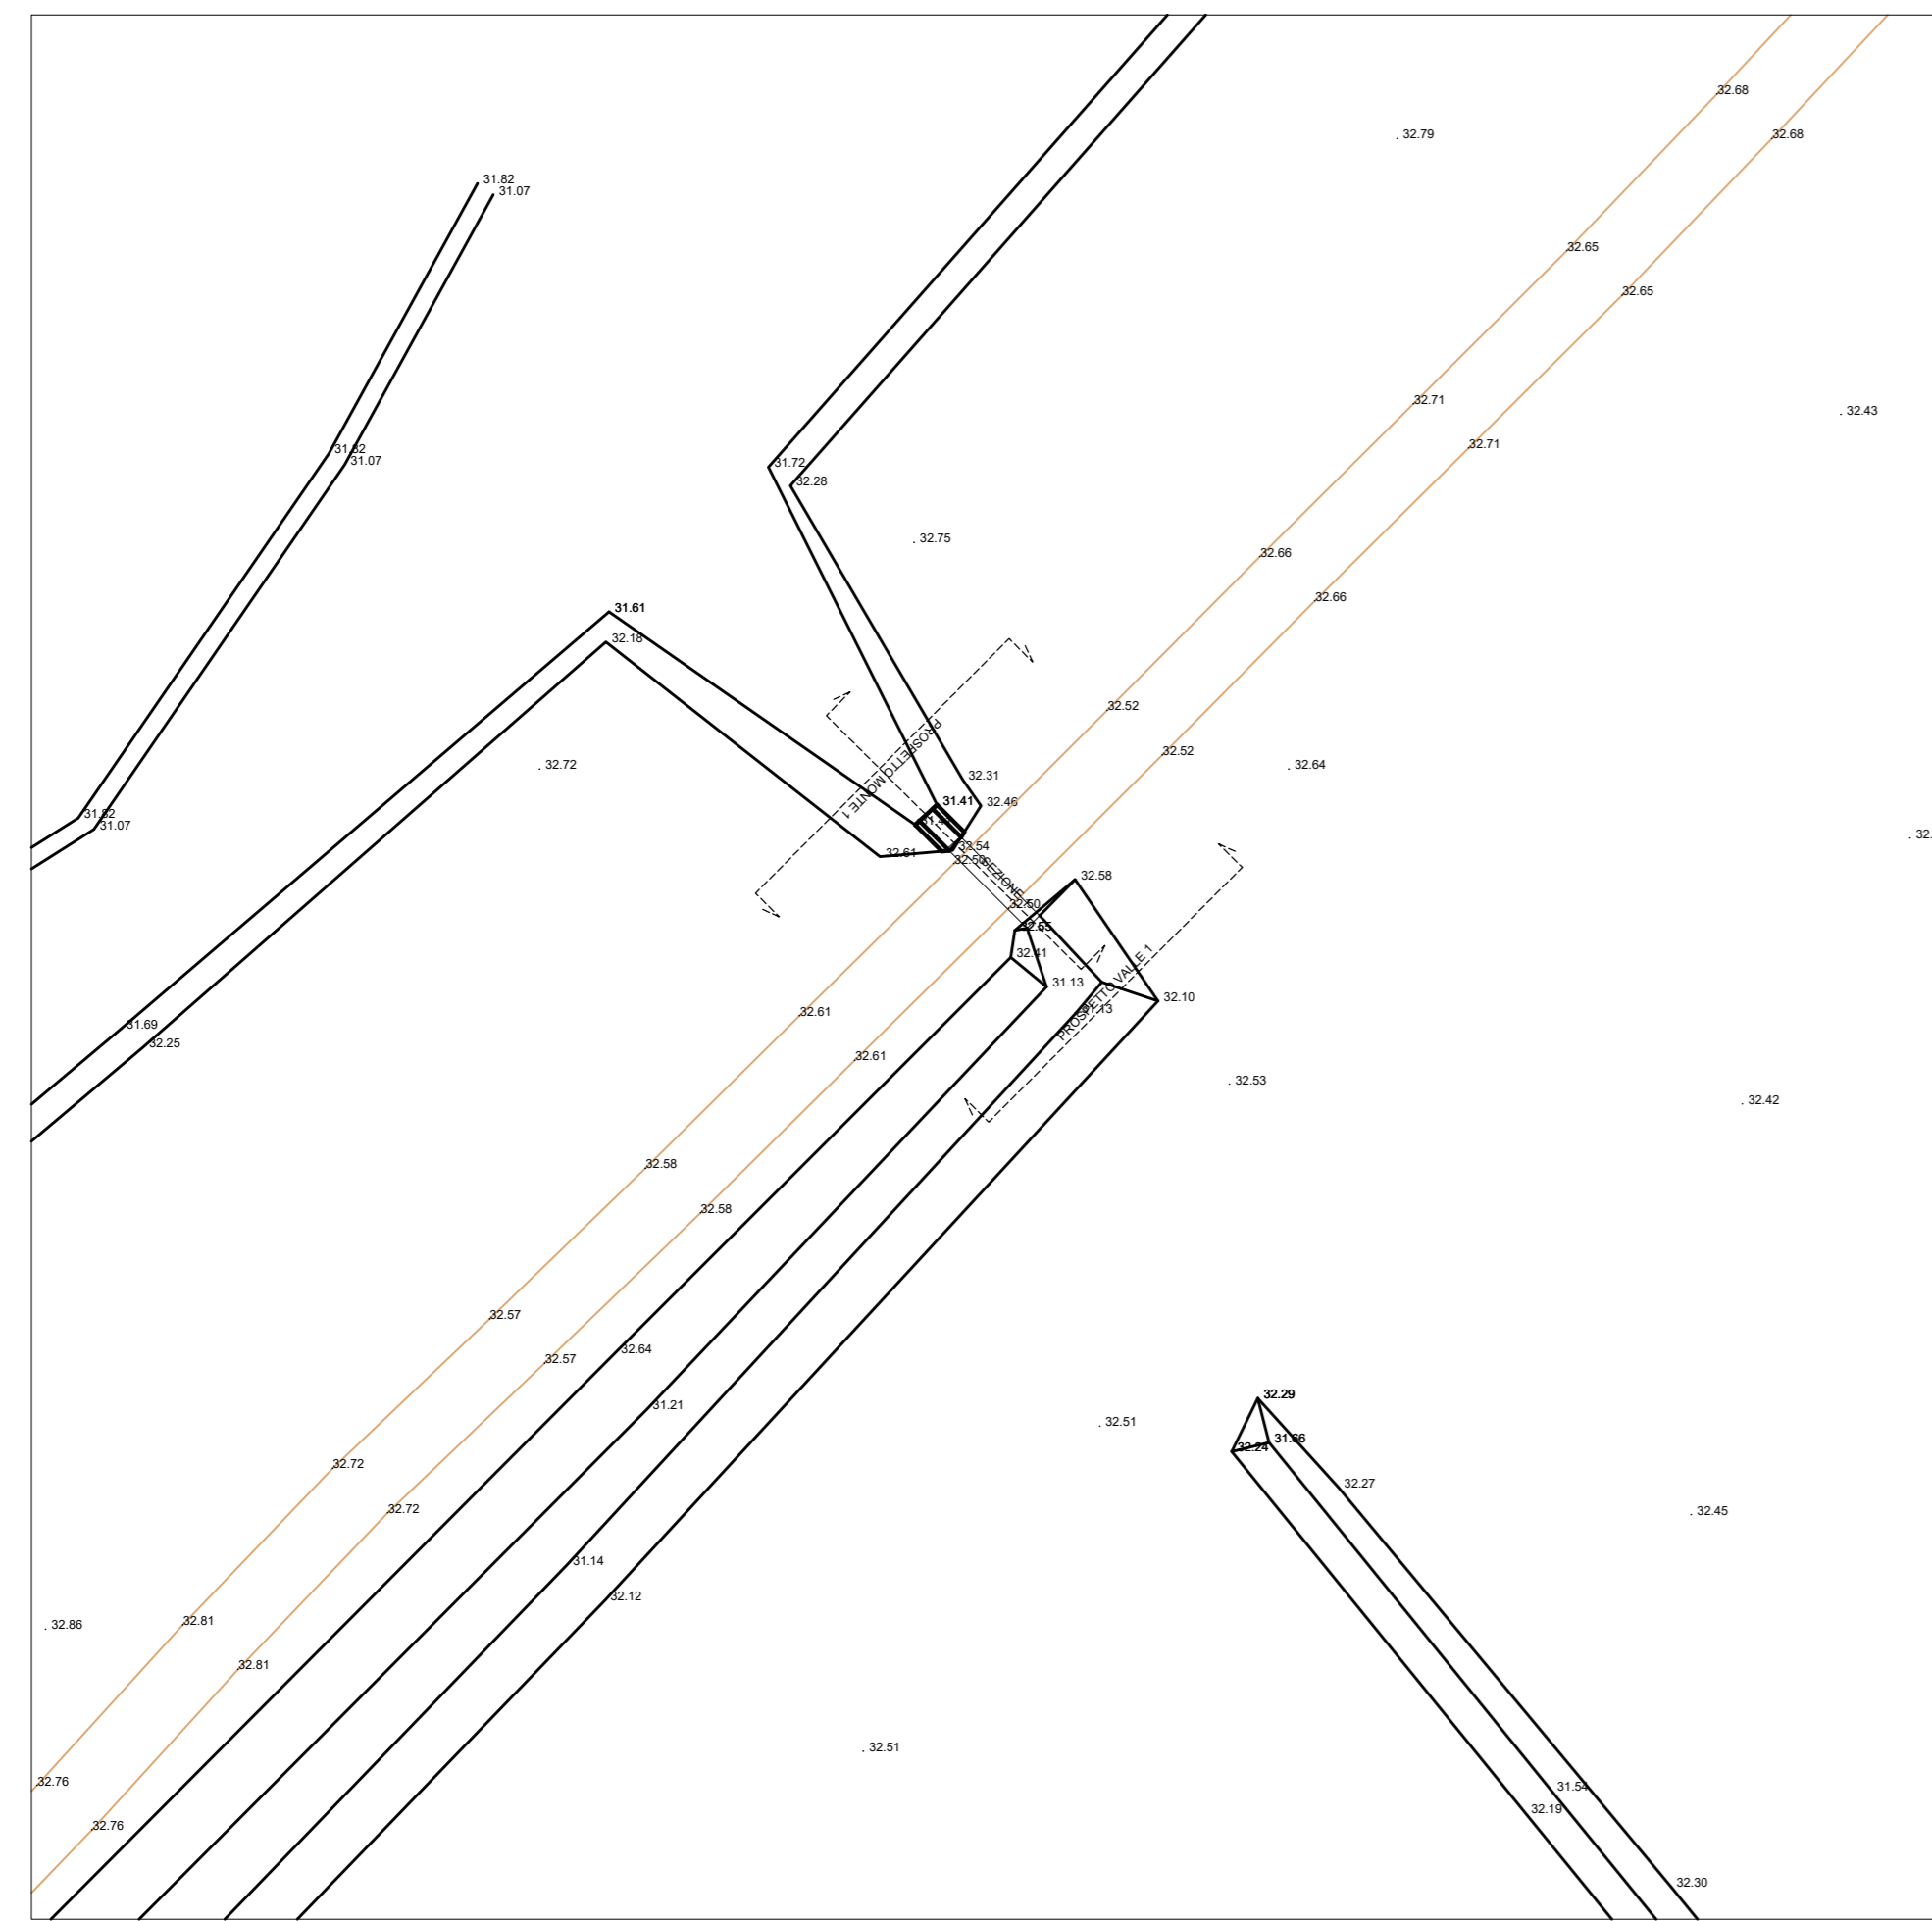

DISEGNI DI RIFERIMENTO	
DESCRIZIONE	CODICE
DATI TOPOGRAFICI E DOCUMENTAZIONE INTEGRATIVA ACQUISITA PRESSO GLI ENTI IDRAULICI DEL TERRITORIO PLANIMETRIE - TAV 2/9	IN1710E12R6ID0000002




OPERA n. 29

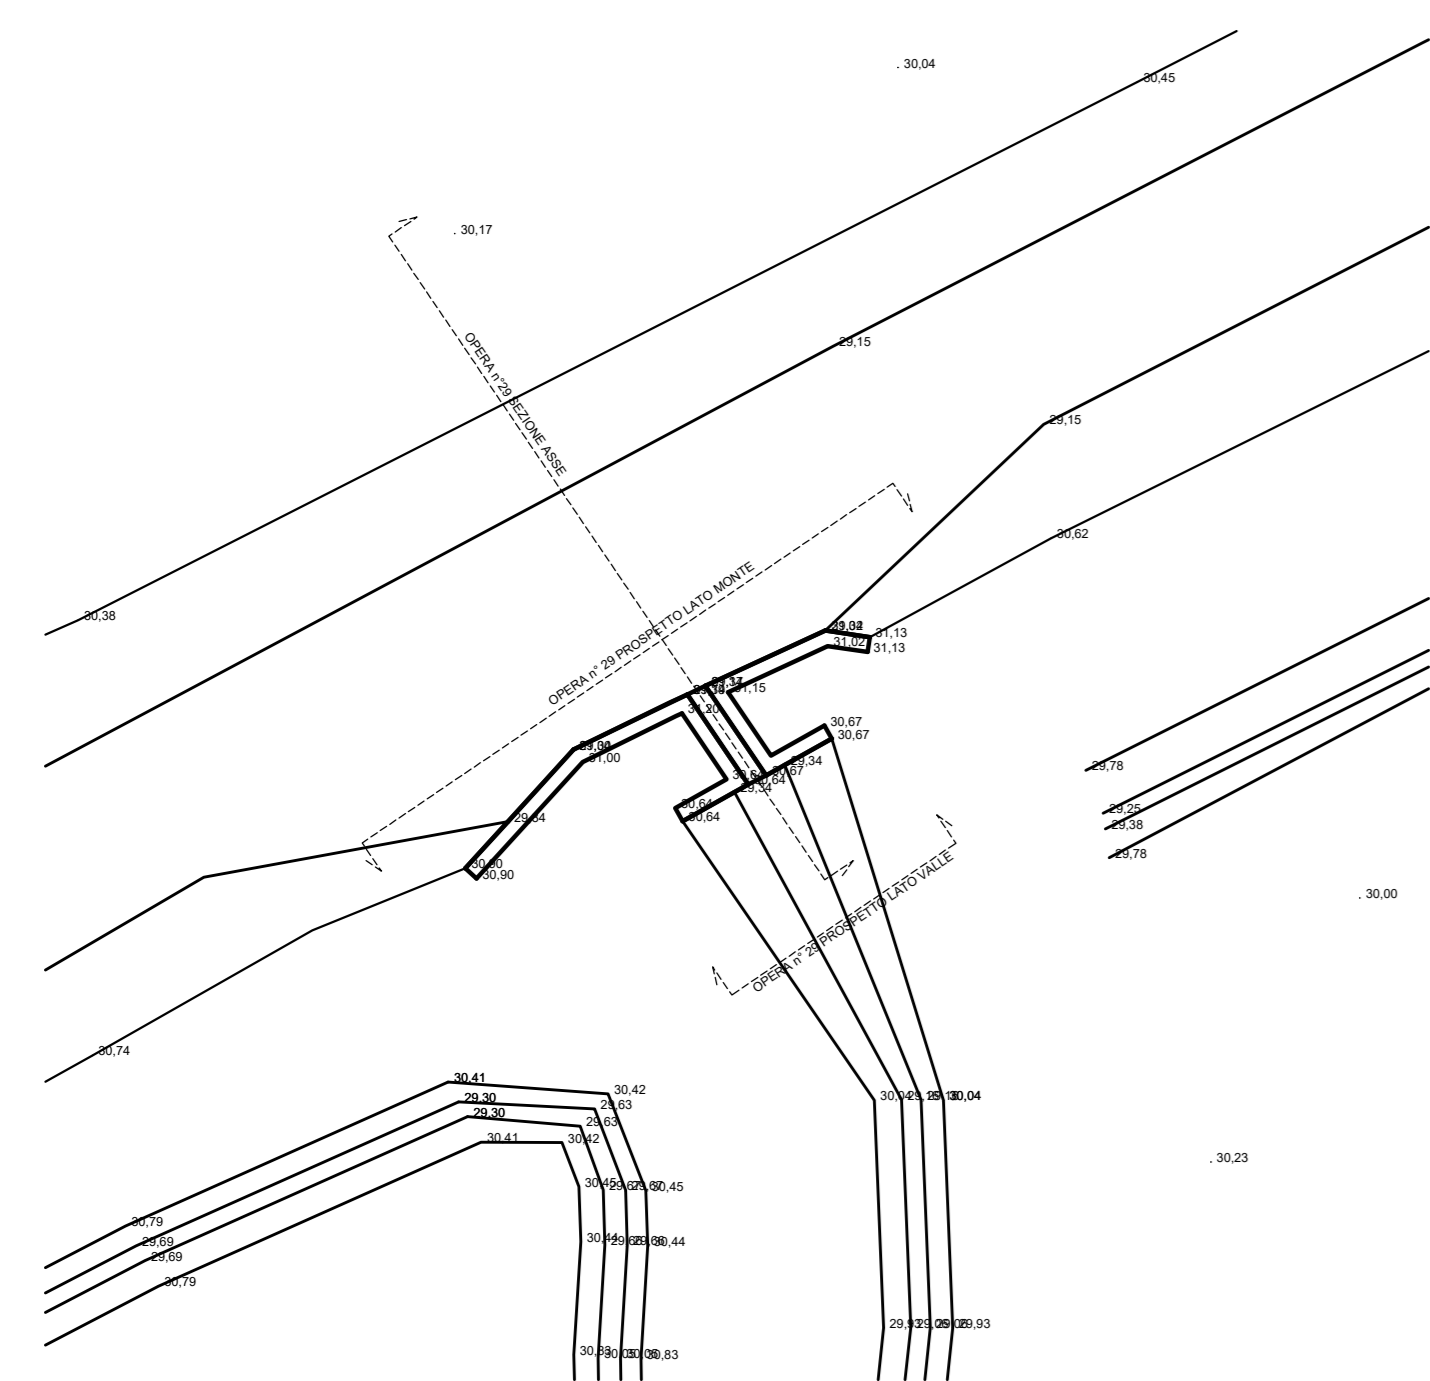


OPERA n° 29 PROSPETTO VALLE



OPERA n° 29 PROSPETTO MONTE

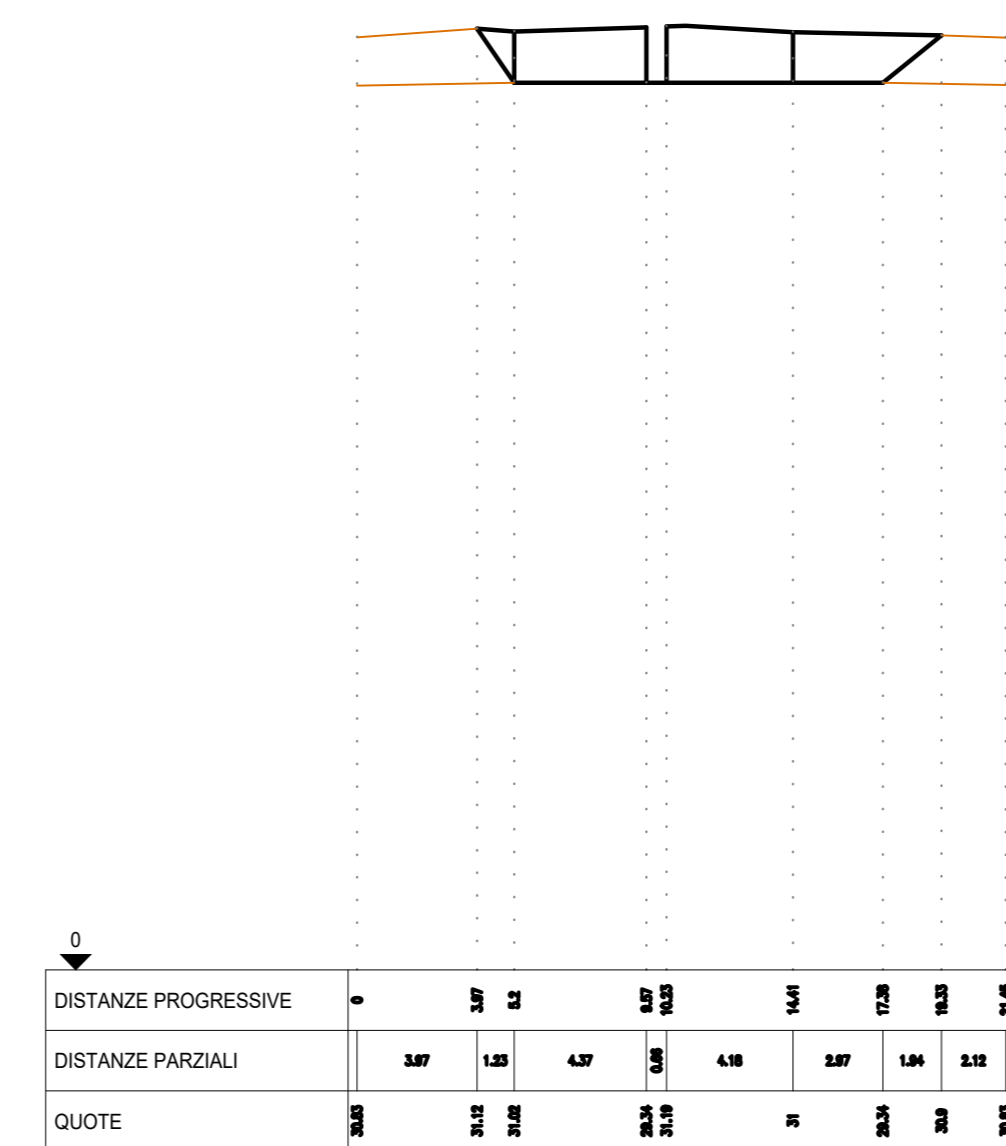

OPERA n° 29 SEZIONE ASSE

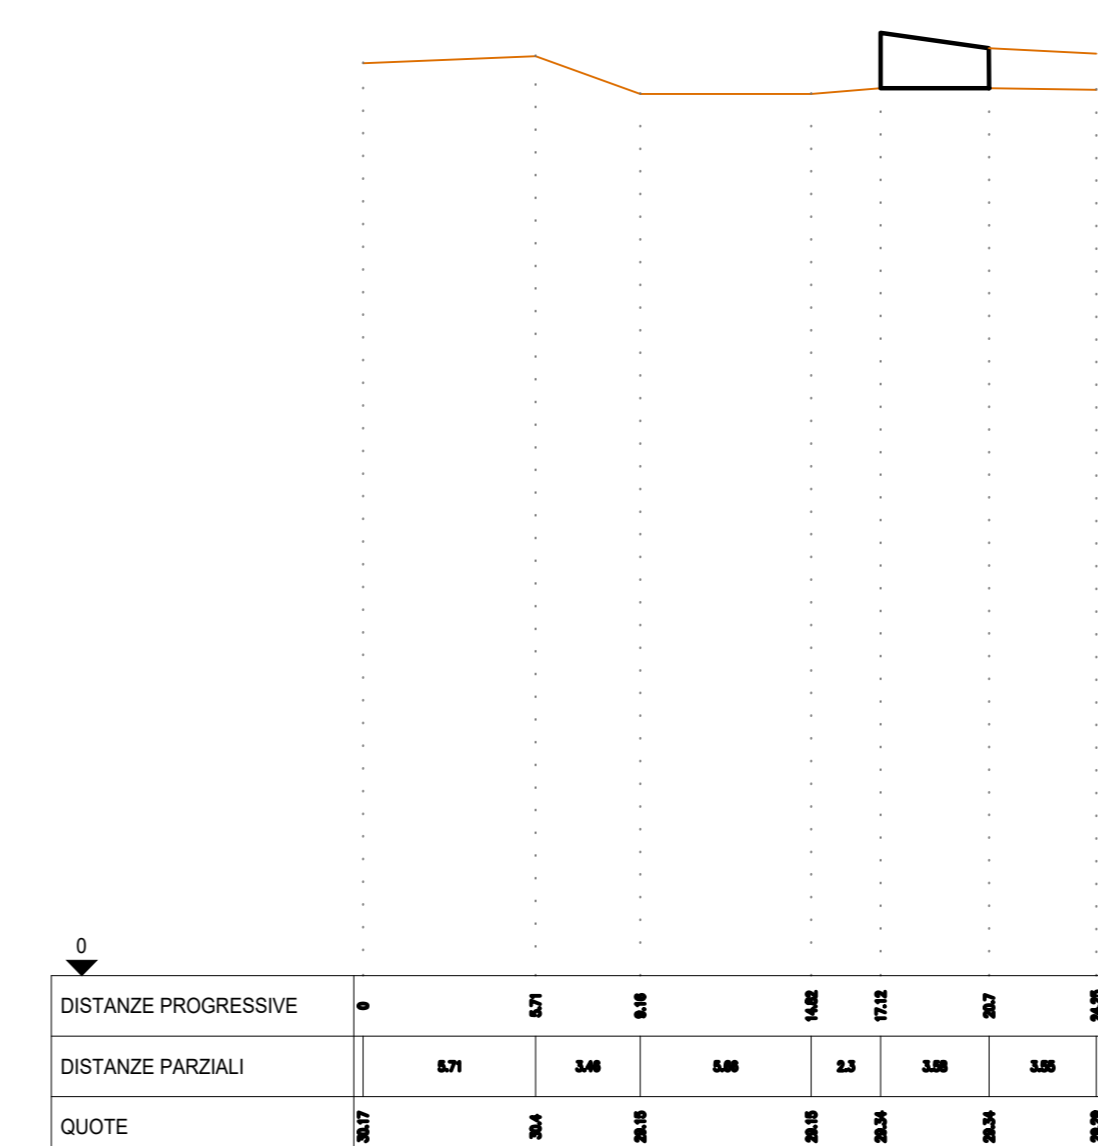

OPERA n° 29 FOTO LATO VALLE



**COMMITTENTE:** **ALTA SORVEGLIANZA:**

**GENERAL CONTRACTOR:**

**INFRASTRUTTURE FERROVIARIE STRATEGICHE DEFINITE DALLA LEGGE OBIETTIVO N. 443/01**  
**LINEA A.V. /A.C. TORINO-VENEZIA Tratta VERONA-PADOVA**  
**Lotto funzionale Verona-Bivio Vicenza**  
**PROGETTO ESECUTIVO**  
 PARTE GENERALE  
 IDROLOGIA E IDRAULICA  
 GENERALE  
 DATI TOPOGRAFICI E DOCUMENTAZIONE INTEGRATIVA ACQUISITA PRESSO GLI ENTI IDRAULICI DEL TERRITORIO  
 OPERE 28-29

**GENERAL CONTRACTOR** **DIRETTORE LAVORI** **SCALA:**  
 Consorzio Iricav Due **Iricav Due** **1:250**  
 Ing. Paolo CARONIA  
 Data: 14/04/2021

COMMESSA	LOTTO	FASE	ENTE	TIPO DOC.	OPERA/DISCIPLINA	PROG.	REV.	FOGLIO
1	N17	E	12	R12	110101010	0112	B	1

**PROGETTAZIONE:**

Rev.	Descrizione	Elabora	Data	Verificate	Data	Approvato	Data	IL PROGETTISTA
A	FRESA INESGIONE	C. Caron	14/04/2021	C. Caron	14/04/2021	C. Caron	14/04/2021	
B	REVISIONE GENERALE	C. Caron	14/04/2021	C. Caron	14/04/2021	C. Caron	14/04/2021	

CG: 837795701 CUP: J11E11000000009 File: 11710E12R6ID00000028.DWG  
 Progetto cofinanziato dalla Unione Europea Cod. origine: 11710E12R6ID00000028

TUTTI I DIRITTI DEL PRESENTE DOCUMENTO SONO RISERVATI. LA PRODUZIONE ANCHE PARZIALE È VIETATA