

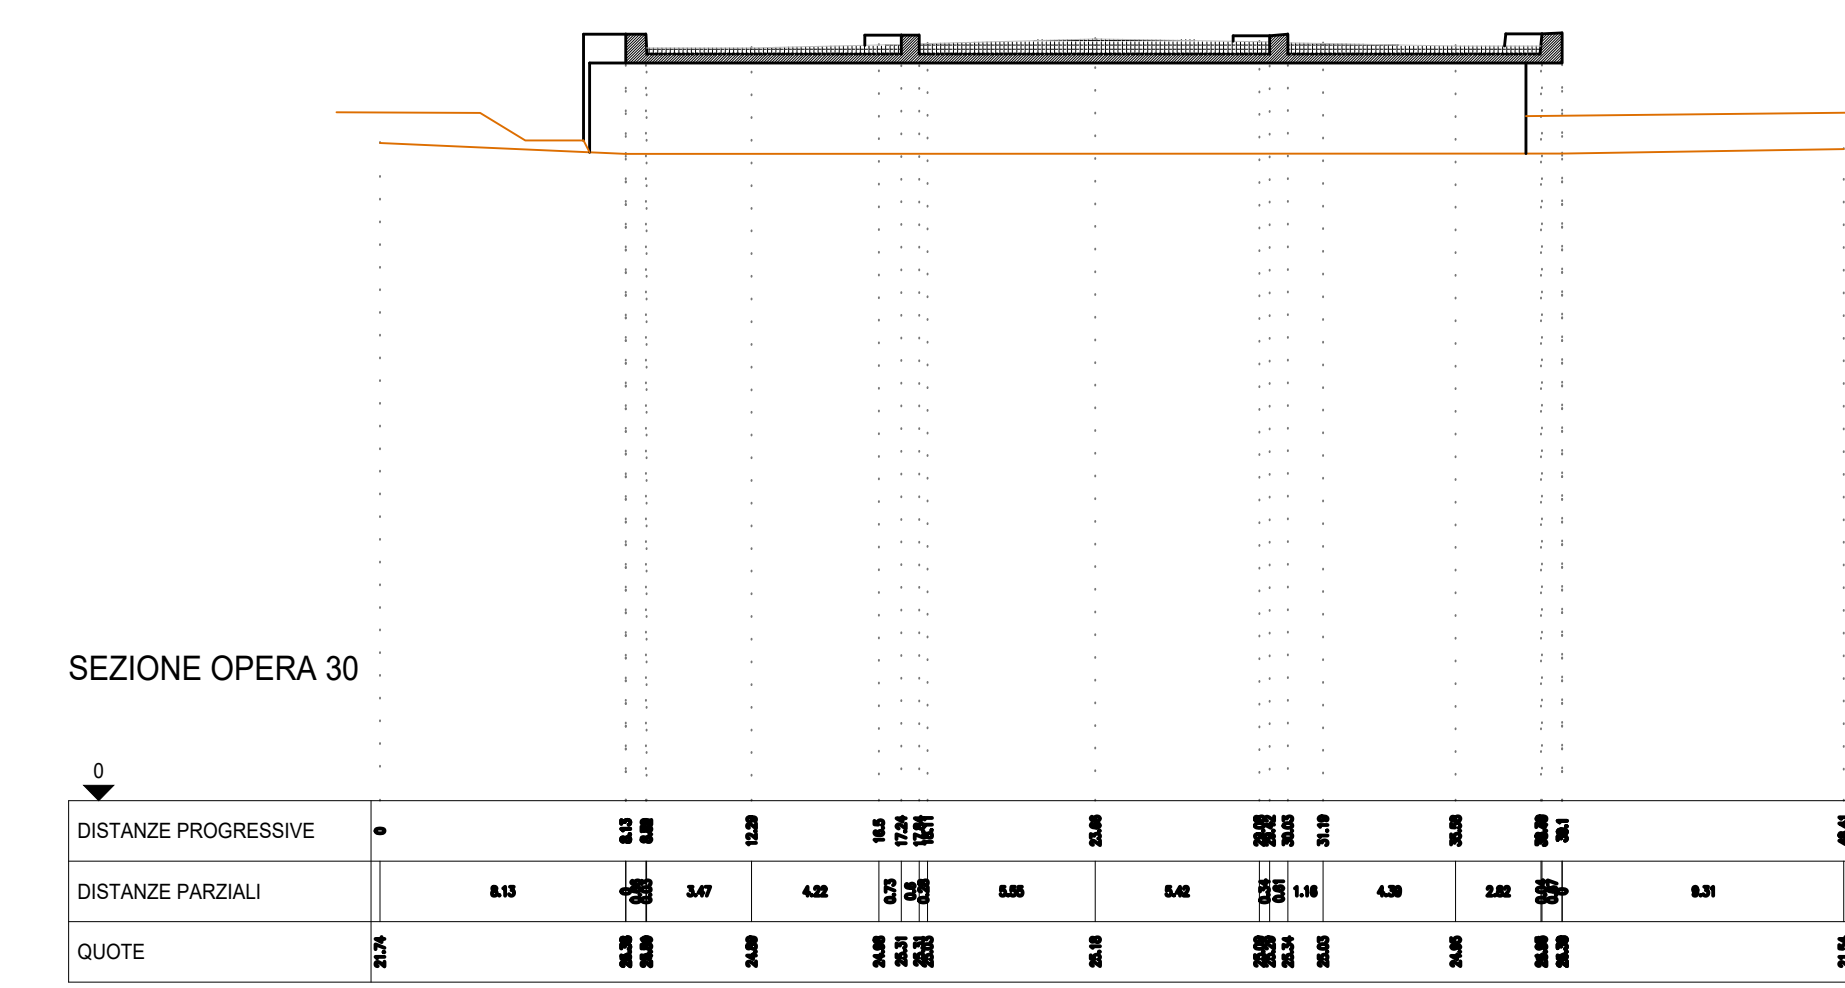
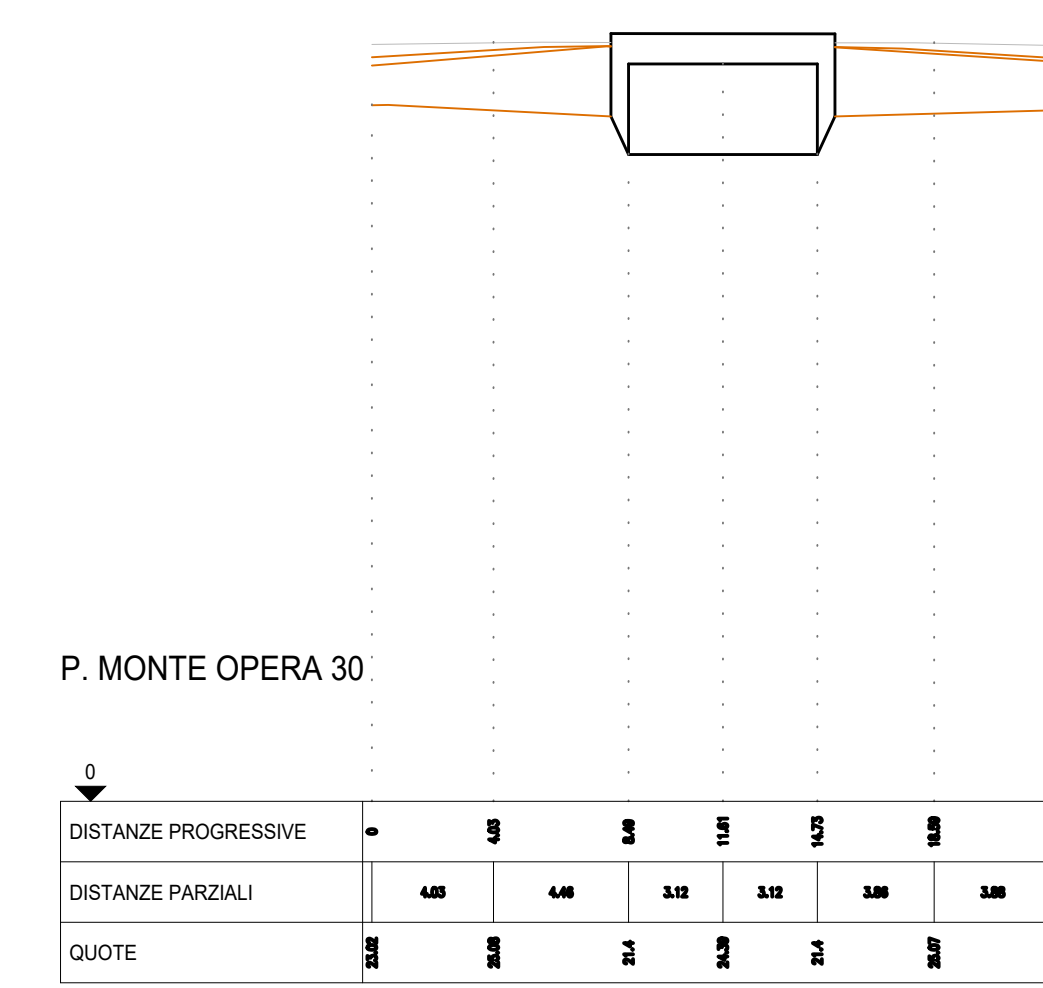
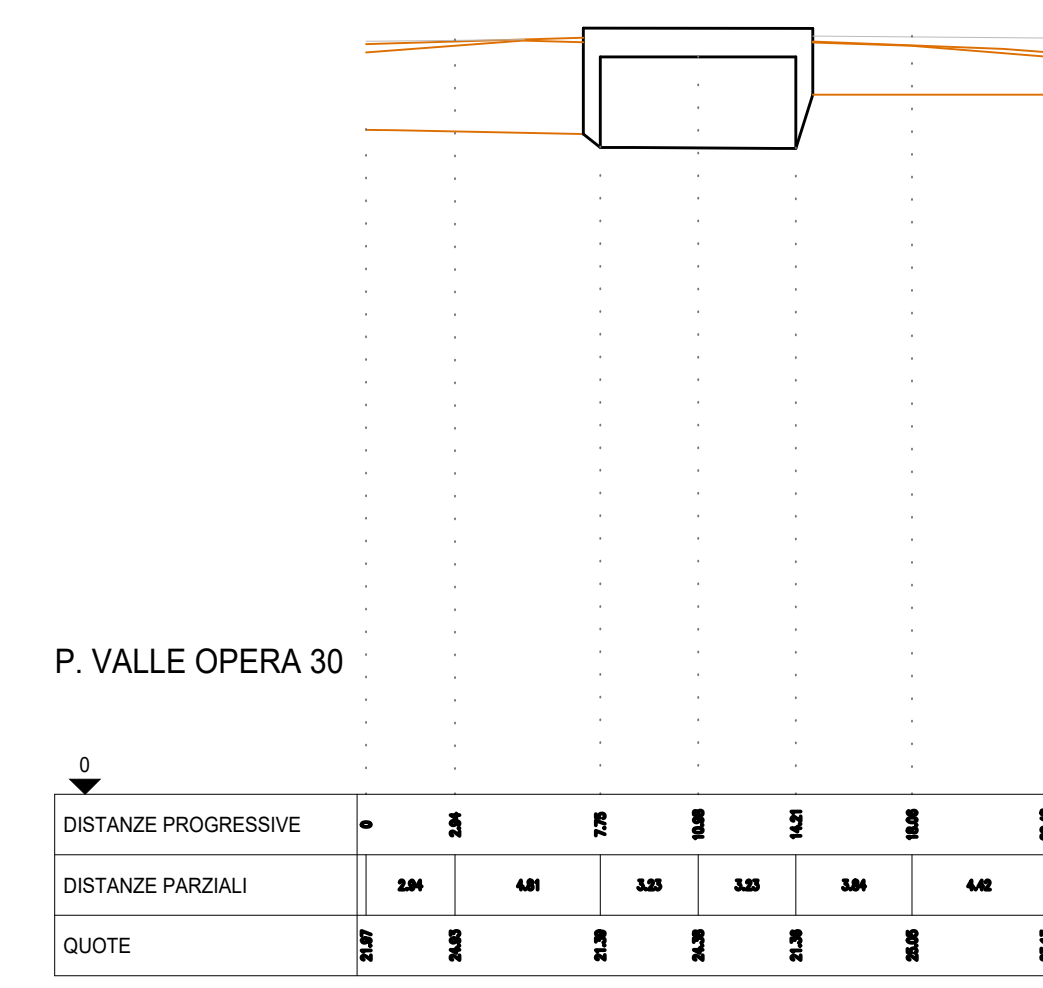
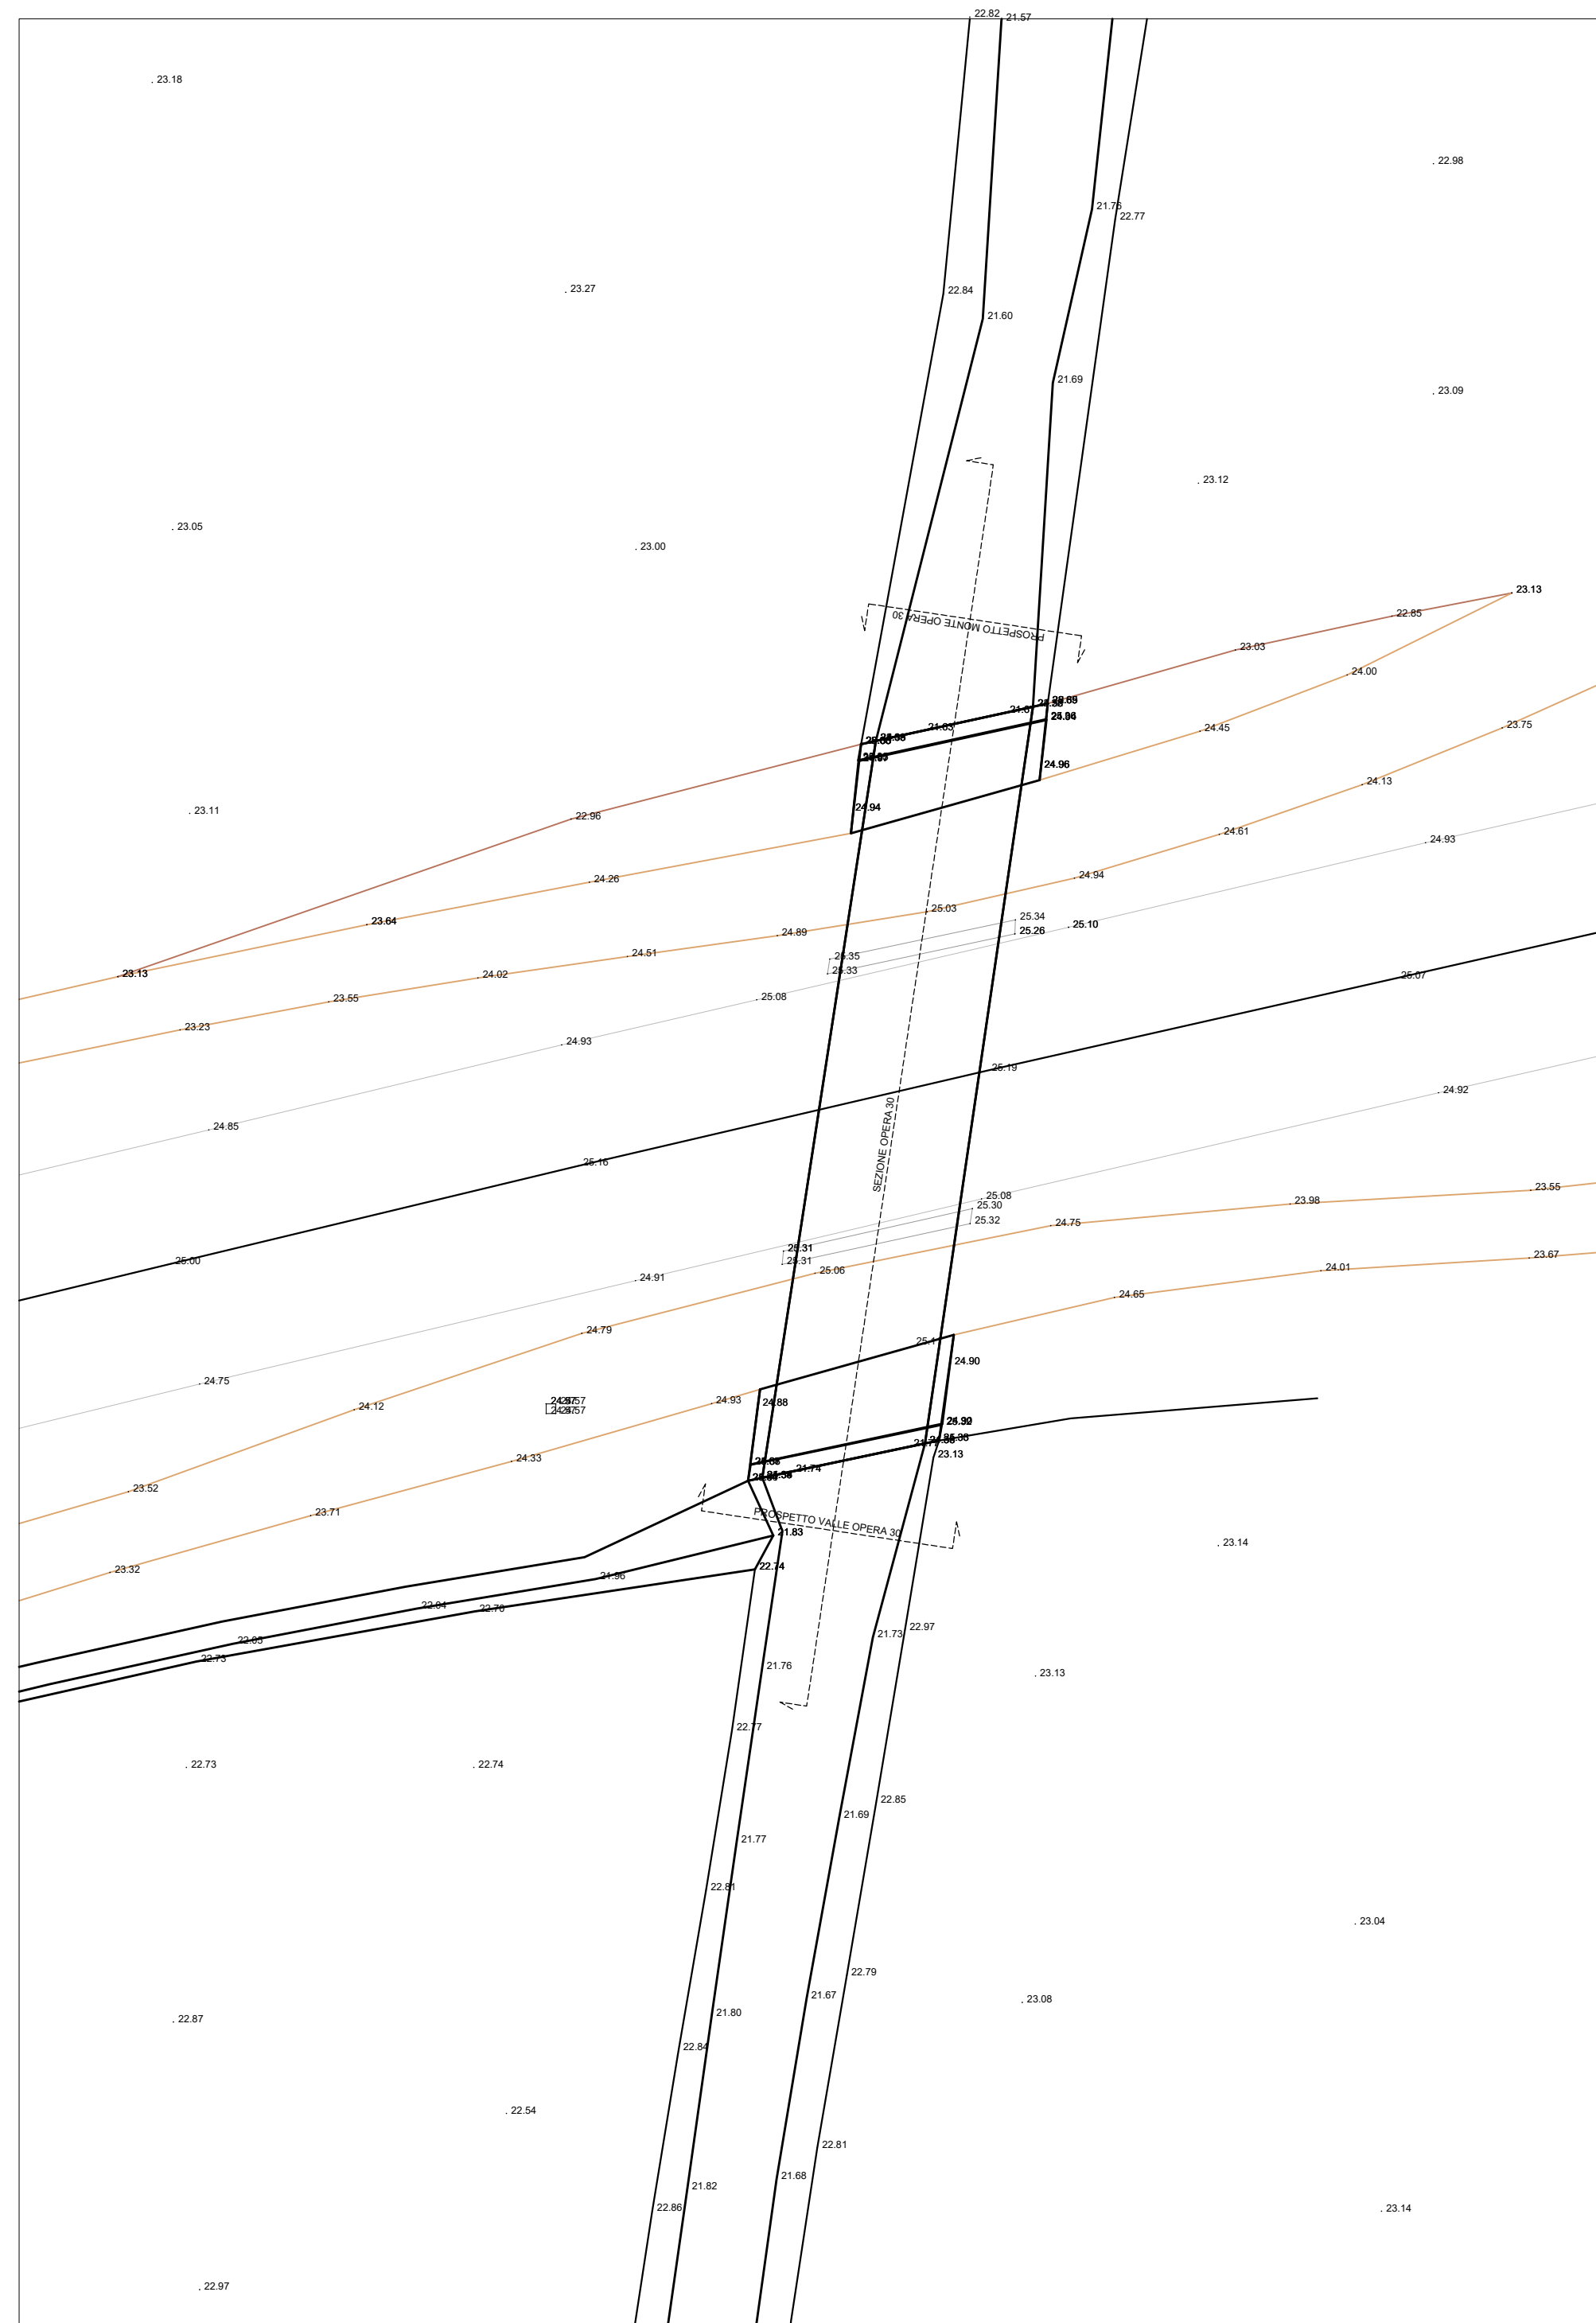



OPERA n.30

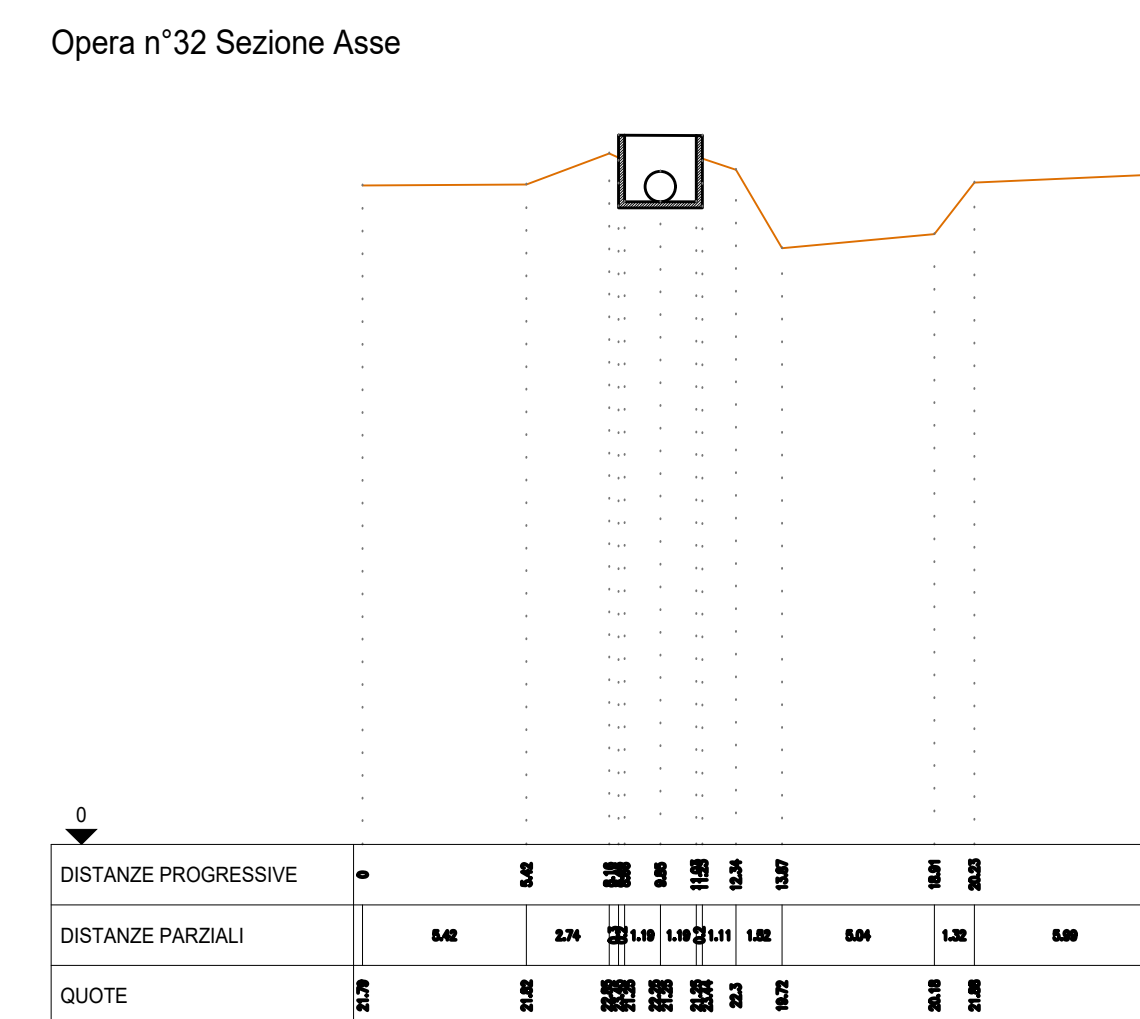

OPERA n. 32

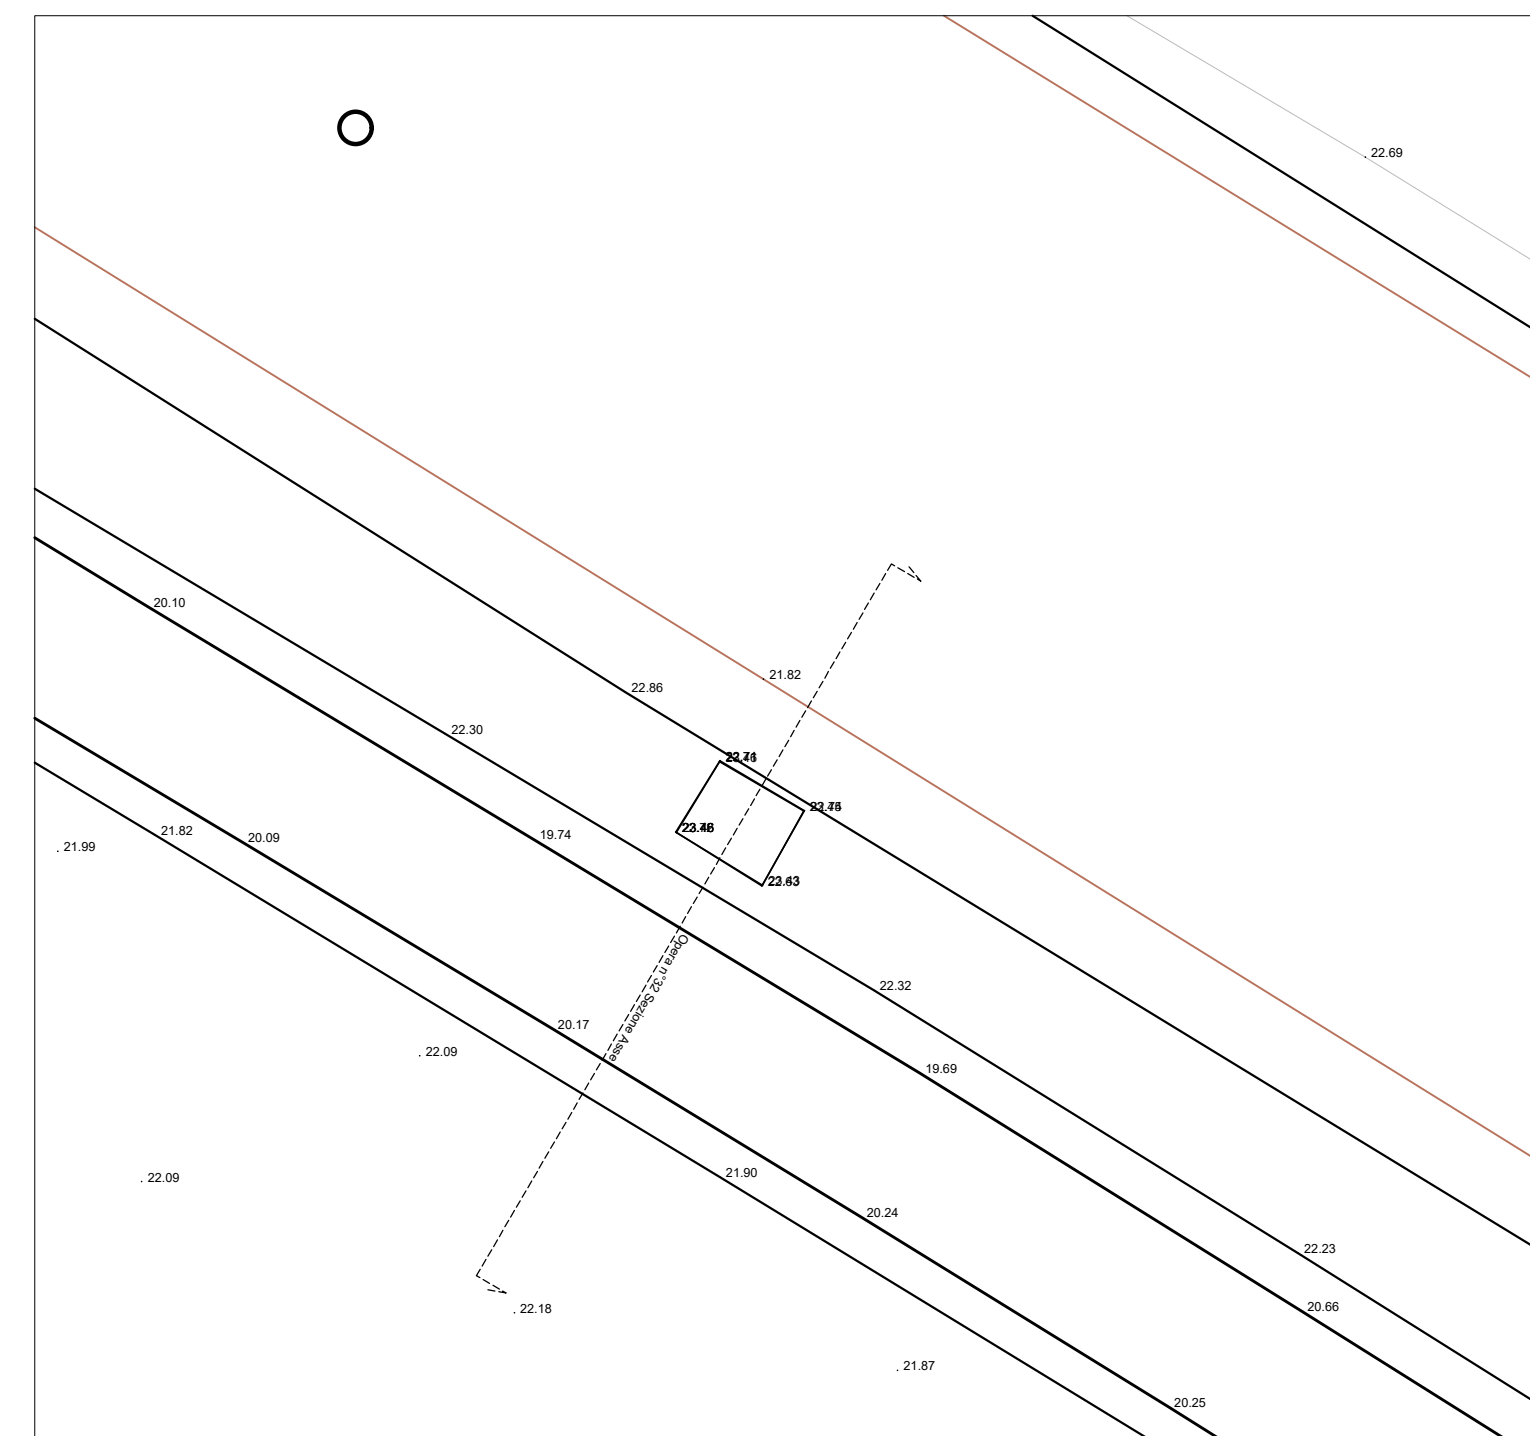

DISEGNI DI RIFERIMENTO	
DESCRIZIONE	CODICE
DATI TOPOGRAFICI E DOCUMENTAZIONE INTEGRATIVA ACQUISITA PRESSO GLI ENTI IDRAULICI DEL TERRITORIO PLANIMETRIE - TAV 4/9	IN1710E12R6ID0000004
DATI TOPOGRAFICI E DOCUMENTAZIONE INTEGRATIVA ACQUISITA PRESSO GLI ENTI IDRAULICI DEL TERRITORIO PLANIMETRIE - TAV 5/9	IN1710E12R6ID0000005

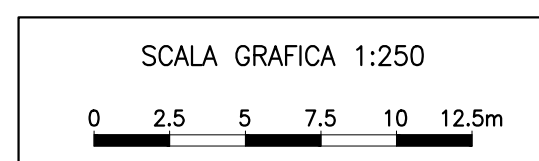

COMMITTENTE: **RFI** RETE FERROVIARIA ITALIANA GRUPPO FERROVIE DELLO STATO

ALTA SORVEGLIANZA: **ITALFERR** GRUPPO FERROVIE DELLO STATO

GENERAL CONTRACTOR: **Consorzio Irico-IV Due**

INFRASTRUTTURE FERROVIARIE STRATEGICHE DEFINITE DALLA LEGGE OBIETTIVO N. 443/01
LINEA A.V. /A.C. TORINO-VENEZIA Tratta VERONA-PADOVA
Lotto funzionale Verona-Bivio Vicenza
PROGETTO ESECUTIVO
 PARTE GENERALE
 IDROLOGIA E IDRAULICA
 GENERALE
 DATI TOPOGRAFICI E DOCUMENTAZIONE INTEGRATIVA ACQUISITA PRESSO GLI ENTI IDRAULICI DEL TERRITORIO OPERE 30-32

GENERAL CONTRACTOR: **Consorzio Irico-IV Due**

CONSORZIO INTERGABRIATE **IRICAV DUE**
 Consorzio Irico-IV Due
 Ing. Paolo CARBONIA
 Data: 14/06/2011

DIRETTORE LAVORI: **Ing. Luca RANDOLFI**

SCALA: 1:250

COMMESSA	LOTO	FASE	ENTE	TIPO DOC.	OPERA/DISCIPLINA	PROGR.	REV.	FOGLIO
IN17	10	E	R2	1100000	0113	B		1

VISTO CONSORZIO IRICAV DUE
 Ing. Luca RANDOLFI
 Data: 14/06/2011

Rev.	Descrizione	Redatto	Data	Verificato	Data	Approvato	Data	IL PROGETTISTA
A	FRESA INESIZIONE	C. Carboni	14/06/2011	C. Carboni	14/06/2011	C. Carboni	14/06/2011	
B	REVISIONE GENERALE	C. Carboni	14/06/2011	C. Carboni	14/06/2011	C. Carboni	14/06/2011	

CG: 83795701 CUP: J11E1100000009 File: 1710E12R6ID0000004.DWG
 Progetto cofinanziato dalla Unione Europea Cod. origine: 1710E12R6ID0000004

Scala di plan: TUTTI I DIRITTI DEL PRESENTE DOCUMENTO SONO RISERVATI. LA PRODUZIONE ANCHE PARZIALE E VIETATA