

OPERA n° 38A PROSPETTO VALLE


DISTANZE PROGRESSIVE	0	1	2	3	4	5	6	7	8	9	10	11	12	13	14	15	16	17	18	19	20	
DISTANZE PARZIALI	0	1	2	3	4	5	6	7	8	9	10	11	12	13	14	15	16	17	18	19	20	
QUOTE																						

OPERA n° 38A PROSPETTO MONTE

DISTANZE PROGRESSIVE	0	1	2	3	4	5	6	7	8	9	10	11	12	13	14	15	16	17	18	19	20	
DISTANZE PARZIALI	0	1	2	3	4	5	6	7	8	9	10	11	12	13	14	15	16	17	18	19	20	
QUOTE																						

OPERA n° 38A SEZIONE ASSE

DISTANZE PROGRESSIVE	0	1	2	3	4	5	6	7	8	9	10	11	12	13	14	15	16	17	18	19	20	
DISTANZE PARZIALI	0	1	2	3	4	5	6	7	8	9	10	11	12	13	14	15	16	17	18	19	20	
QUOTE																						

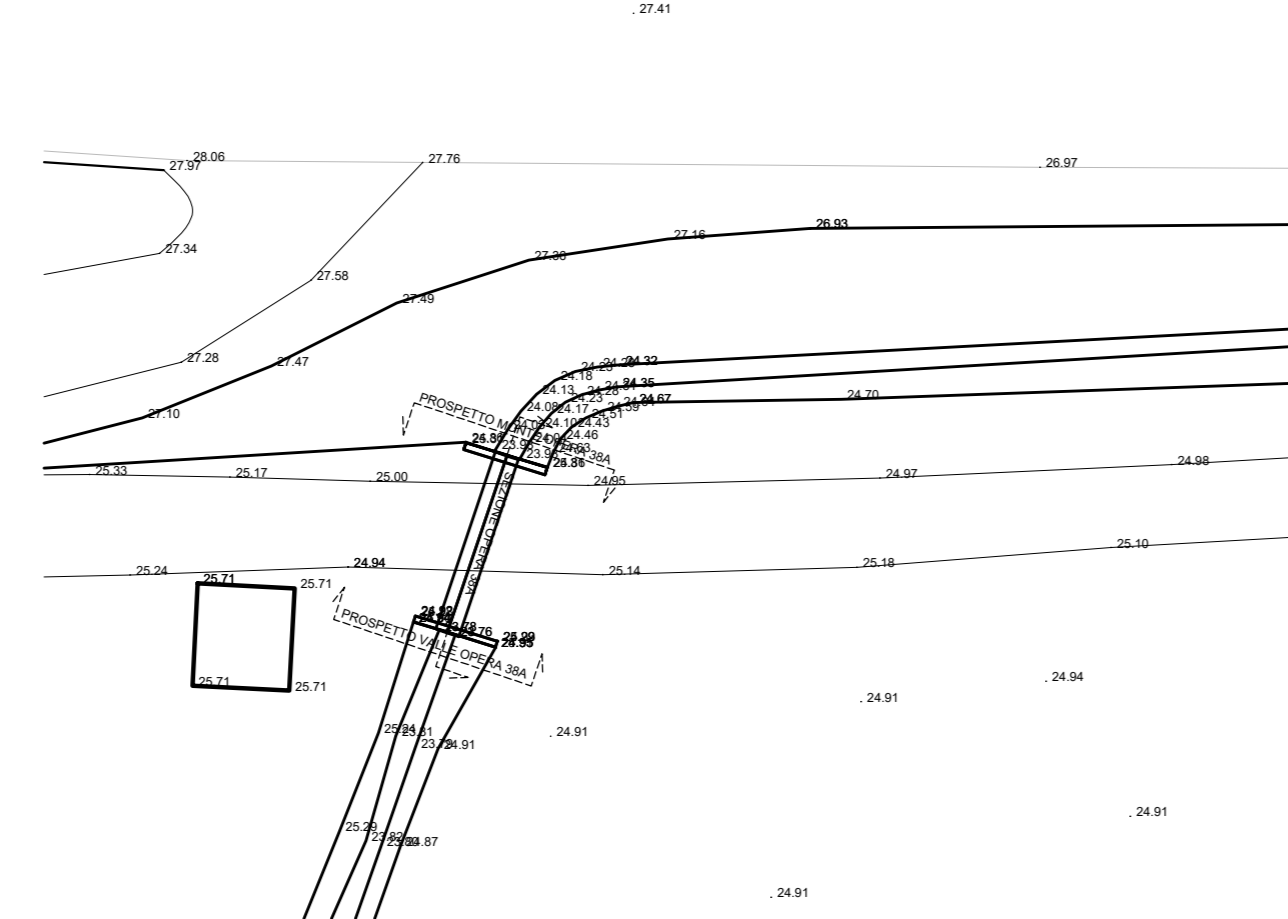

OPERA n° 38B PROSPETTO VALLE

DISTANZE PROGRESSIVE	0	1	2	3	4	5	6	7	8	9	10	11	12	13	14	15	16	17	18	19	20	
DISTANZE PARZIALI	0	1	2	3	4	5	6	7	8	9	10	11	12	13	14	15	16	17	18	19	20	
QUOTE																						

OPERA n° 38B PROSPETTO MONTE

DISTANZE PROGRESSIVE	0	1	2	3	4	5	6	7	8	9	10	11	12	13	14	15	16	17	18	19	20	
DISTANZE PARZIALI	0	1	2	3	4	5	6	7	8	9	10	11	12	13	14	15	16	17	18	19	20	
QUOTE																						

OPERA n° 38B SEZIONE ASSE

DISTANZE PROGRESSIVE	0	1	2	3	4	5	6	7	8	9	10	11	12	13	14	15	16	17	18	19	20	
DISTANZE PARZIALI	0	1	2	3	4	5	6	7	8	9	10	11	12	13	14	15	16	17	18	19	20	
QUOTE																						

OPERA n° 38A FOTO MONTE



OPERA n° 38A FOTO VALLE



OPERA n° 38B FOTO MONTE



OPERA n° 38B FOTO VALLE



DISEGNI DI RIFERIMENTO	
DESCRIZIONE	CODICE
DATI TOPOGRAFICI E DOCUMENTAZIONE INTEGRATIVA ACQUISITA PRESSO GLI ENTI IDRAULICI DEL TERRITORIO PLANIMETRIE - TAV 5/9	IN1710E12R6ID0000005



COMMITTENTE:								
ALTA SORVEGLIANZA:								
GENERAL CONTRACTOR:								
INFRASTRUTTURE FERROVIARIE STRATEGICHE DEFINITE DALLA LEGGE OBIETTIVO N. 443/01								
LINEA A.V. / A.C. TORINO-VENEZIA Tratta VERONA-PADOVA								
Lotto funzionale Verona-Bivio Vicenza								
PROGETTO ESECUTIVO								
PARTE GENERALE								
IDROLOGIA E IDRAULICA								
GENERALE								
DATI TOPOGRAFICI E DOCUMENTAZIONE INTEGRATIVA ACQUISITA PRESSO GLI ENTI IDRAULICI DEL TERRITORIO OPERA 38								
COMMISSIONE INTERREGIONALE VERONA-BALAVENDA	CONSOZIO IRICAV Due	DIRETTORE LAVORI	SCALA 1:250					
Ing. Paolo CARMONA	Ing. Paolo CARMONA							
Data: 2011	Data: 2011							
COMMESSA	LOTTO	FASE	ENTE	TIPO DOC.	OPERA/DISCIPLINA	PROGR.	REV.	FOGLIO
IN17	10	E	12	R12	11010010		B	11
VISTO CONSORZIO IRICAV Due				Firma		Data		
Ing. LORENZINI				Ing. LORENZINI		Aprile 2011		
Progettazione:				Revisione:		Approvazione:		Il PROGETTISTA
Rev.	Descrizione	Elabora	Data	Verificate	Data	Approvate	Data	
A	FREDA INAGIIONE	C. Geronzi	10/11/2010	M. Pizzoli	10/11/2010	L. Neri	10/11/2010	
B	REVISIONE GENERALE	C. Geronzi	10/11/2010	M. Pizzoli	10/11/2010	L. Neri	10/11/2010	
CG: 837795101				CUP: J11E100000009		File: 1710E12R6ID0000005.DWG		
Progetto cofinanziato dalla Unione Europea				Cod. originel: 11118000000018				