


OPERA n° 51 Foto Monte



OPERA n° 51 Foto Valle




OPERA n° 51 Prospetto Monte

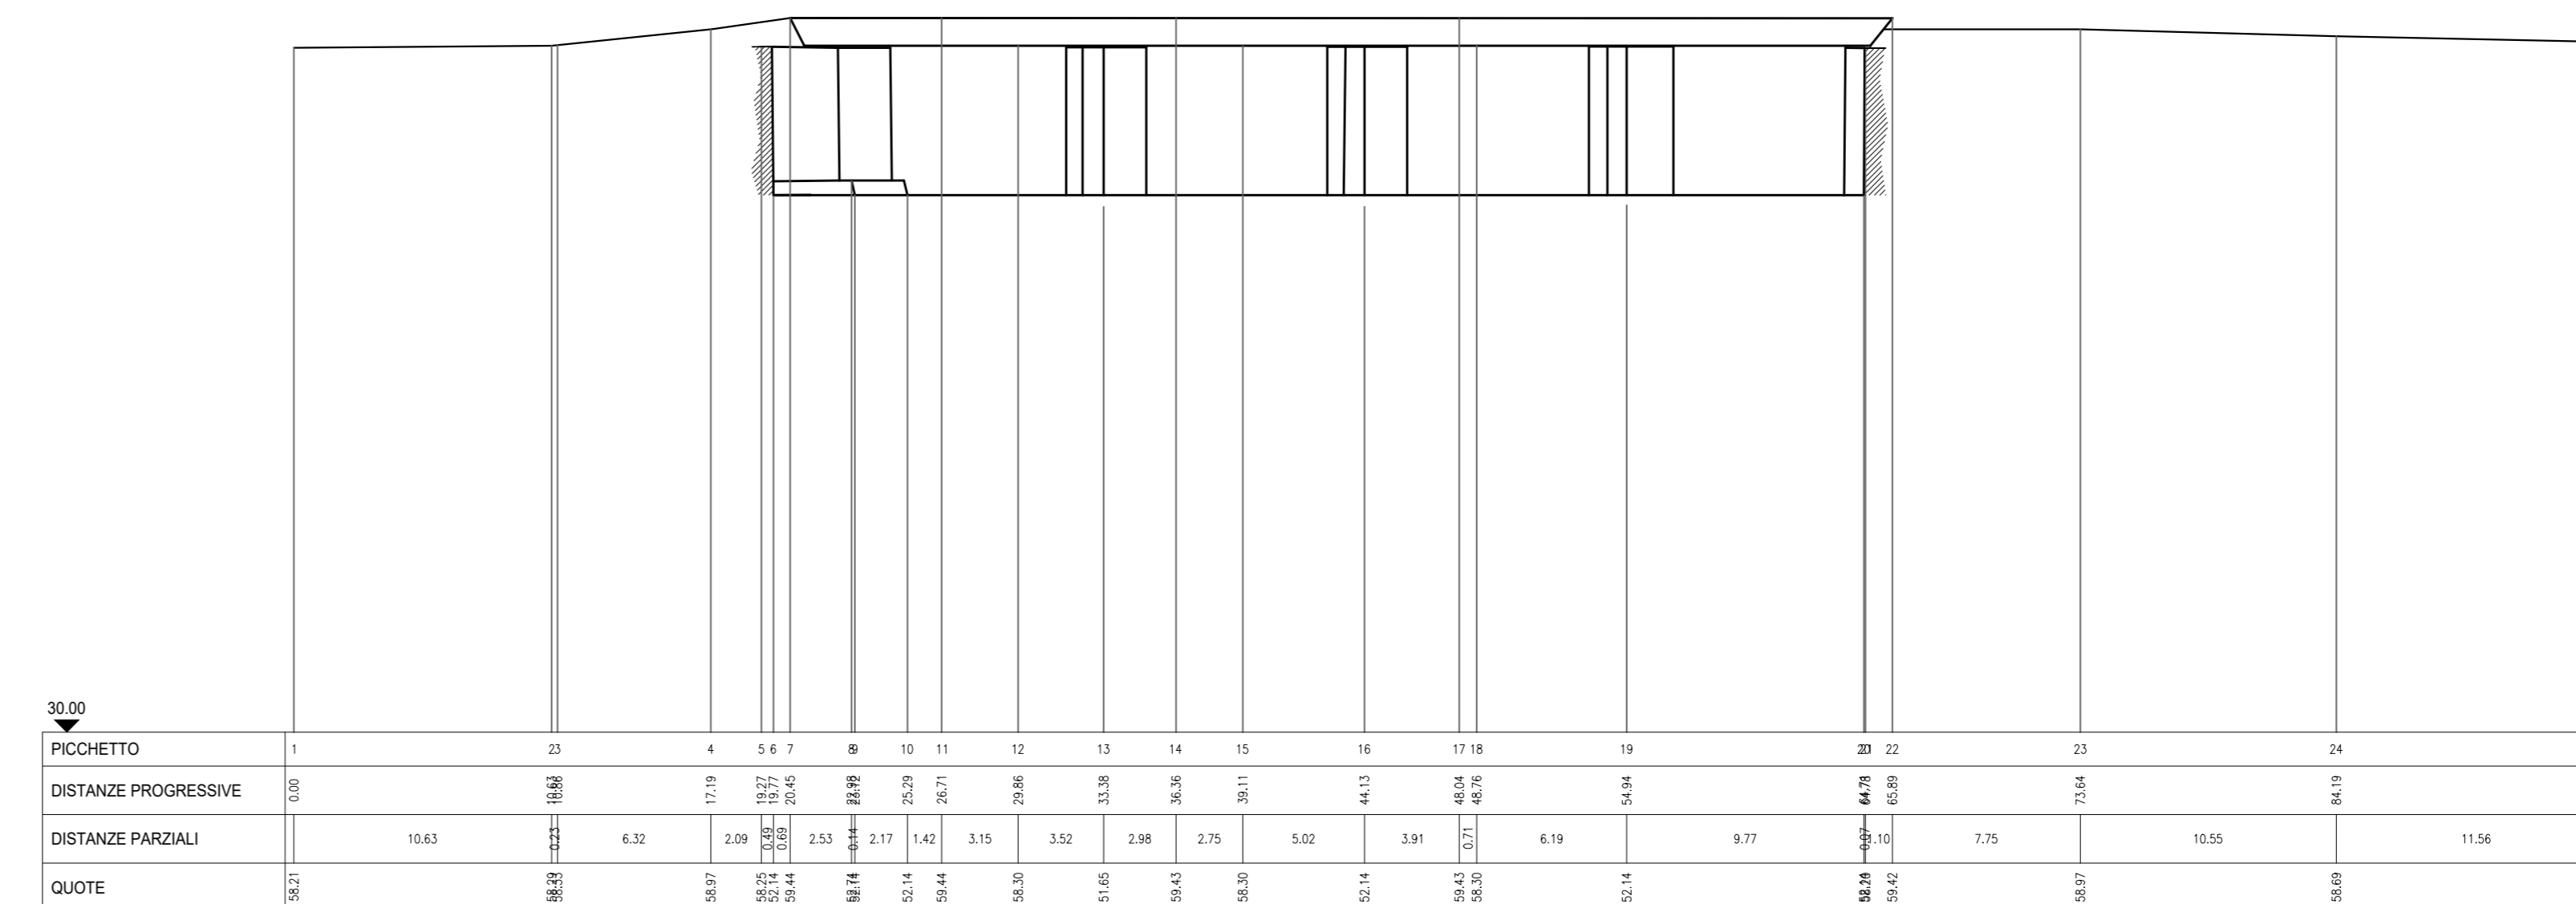


OPERA n° 51 Prospetto Valle



OPERA n° 51 Sezione Asse

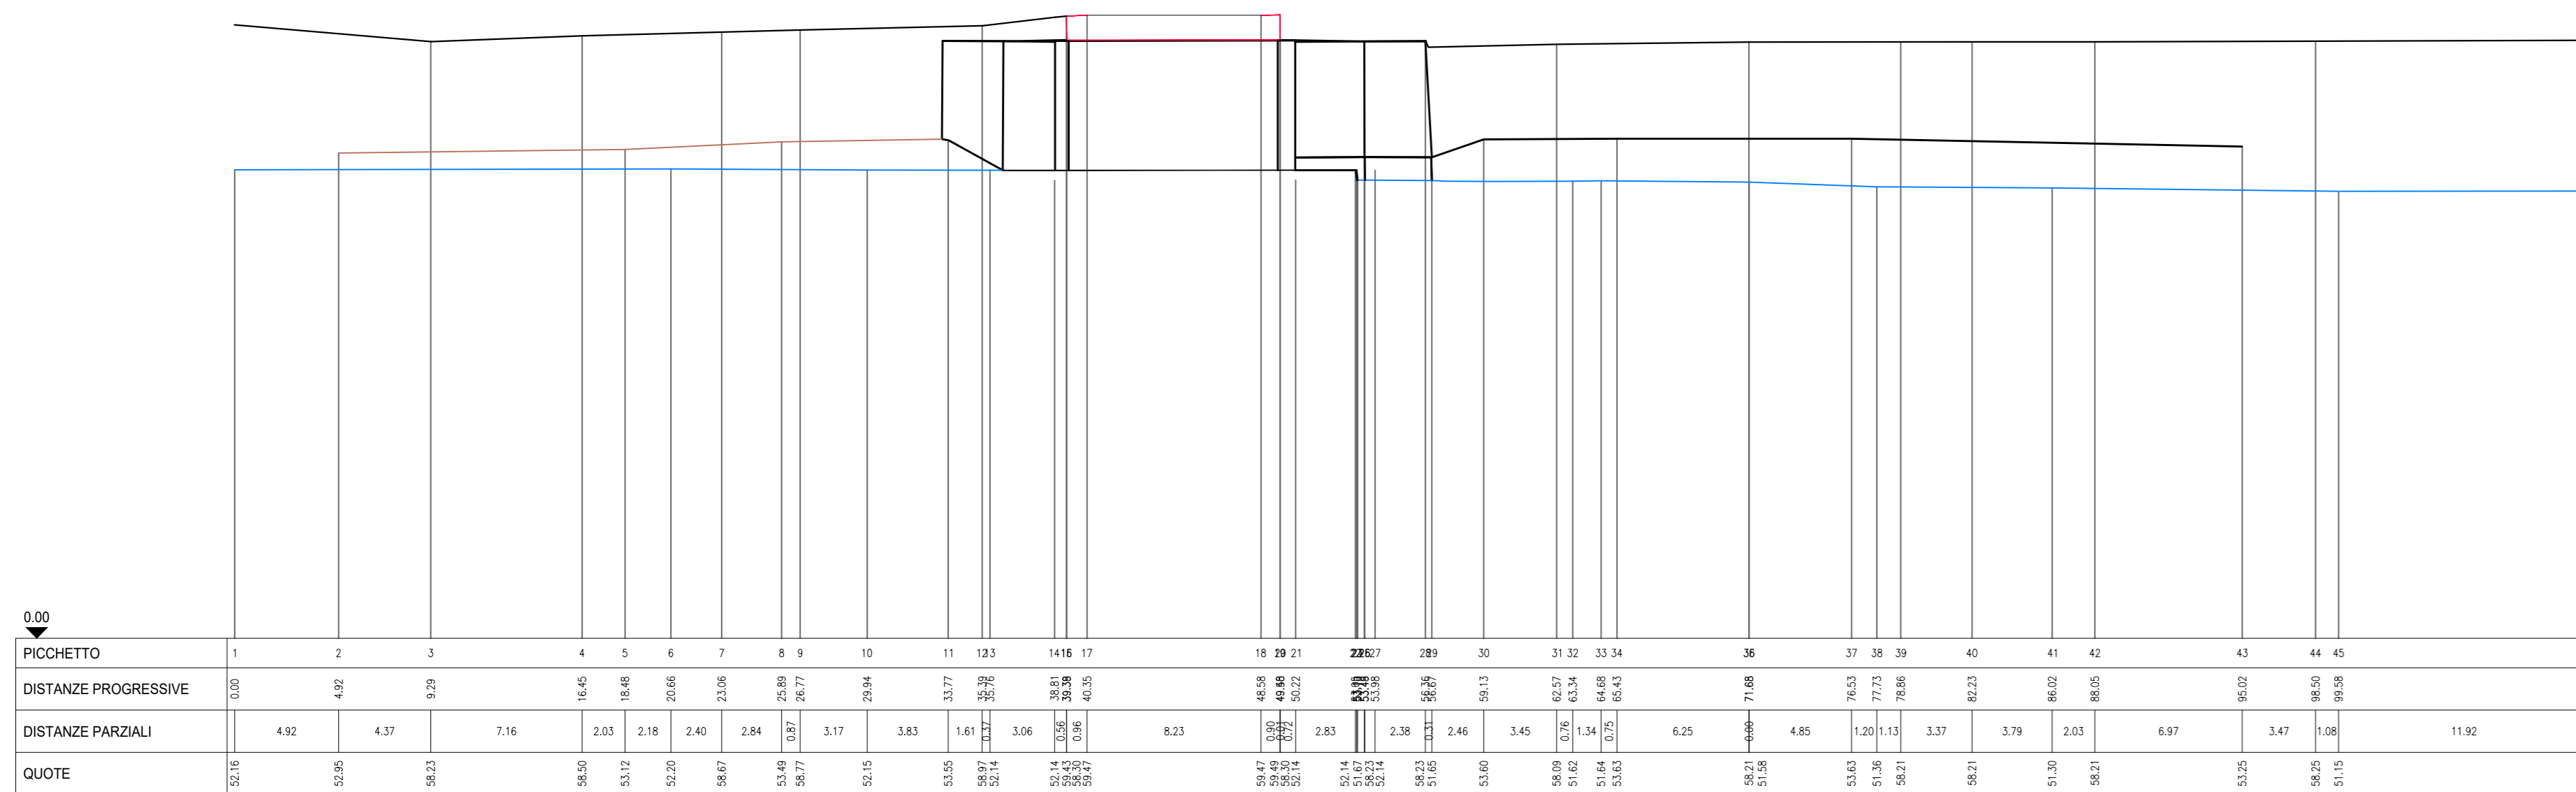

| DESCRIZIONE | | CODICE |
|---|--|----------------------|
| DATI TOPOGRAFICI E DOCUMENTAZIONE INTEGRATIVA ACQUISITA PRESSO GLI ENTI IDRAULICI DEL TERRITORIO PLANIMETRIE - TAV B/9 | | IN1710E12R6ID0000008 |

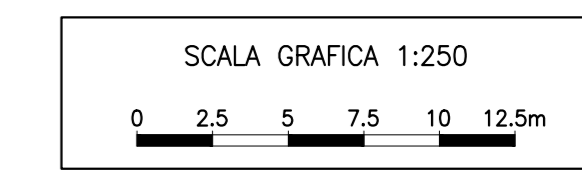

COMMITTENTE:

ALTA SORVEGLIANZA:

GENERAL CONTRACTOR:

INFRASTRUTTURE FERROVIARIE STRATEGICHE DEFINITE DALLA LEGGE OBIETTIVO N. 443/01
LINEA A.V. / A.C. TORINO-VENEZIA Tratta VERONA-PADOVA
Lotto funzionale Verona-Bivio Vicenza
PROGETTO ESECUTIVO
 PARTE GENERALE
 IDROLOGICA E IDRAULICA
 GENERALE
 DATI TOPOGRAFICI E DOCUMENTAZIONE INTEGRATIVA ACQUISITA PRESSO GLI ENTI IDRAULICI DEL TERRITORIO OPERA 51

GENERAL CONTRACTOR
 Consorzio Irico-IV Due
 Ing. Paolo CARMONA
 Data: 04/06/2021

DIRETTORE LAVORI
 Ing. Luigi RANDOLFI
 Data: 04/06/2021

SCALA: 1:250

| Rev. | Descrizione | Elabora | Data | Verificate | Data | Approvate | Data | IL PROGETTISTA |
|------|--------------------|----------|------------|------------|------------|-------------|------------|----------------|
| A | FRESA INESIZIONE | C. Caron | 04/06/2021 | M. Pizzoli | 04/06/2021 | L. Randolfi | 04/06/2021 | |
| B | REVISIONE GENERALE | C. Caron | 04/06/2021 | M. Pizzoli | 04/06/2021 | L. Randolfi | 04/06/2021 | |

CG: 83739501 CUP: J11E1000000009 File: 1710E12R6ID0000008.DWG
 Progetto cofinanziato dalla Unione Europea Cod. origine: 1710E12R6ID0000008

Scala di plan. TUTTI I DIRITTI DEL PRESENTE DOCUMENTO SONO RISERVATI. LA PRODUZIONE ANCHE PARZIALE E VIETATA