


DISEGNI DI RIFERIMENTO	
DESCRIZIONE	CODICE
DATI TOPOGRAFICI E DOCUMENTAZIONE INTEGRATIVA ACQUISITA PRESSO GLI ENTI IDRAULICI DEL TERRITORIO PLANIMETRIE - TAV 8/9	IN1710E12R6ID0000008

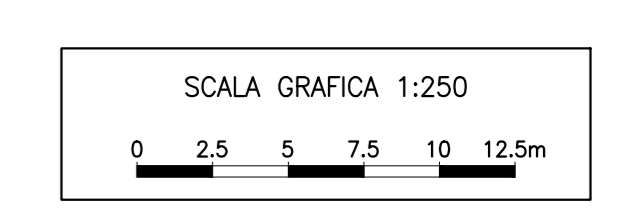

COMMITTENTE:  **ALTA SORVEGLIANZA:** 

GENERAL CONTRACTOR: 

INFRASTRUTTURE FERROVIARIE STRATEGICHE DEFINITE DALLA LEGGE OBIETTIVO N. 443/01
LINEA A.V. /A.C. TORINO-VENEZIA Tratta VERONA-PADOVA
Lotto funzionale Verona-Bivio Vicenza
PROGETTO ESECUTIVO
 PARTE GENERALE
 IDROLOGIA E IDRAULICA
 GENERALE
 DATI TOPOGRAFICI E DOCUMENTAZIONE INTEGRATIVA ACQUISITA PRESSO GLI ENTI IDRAULICI DEL TERRITORIO
 OPERA 54

GENERAL CONTRACTOR Consorzio Irico-IV Due Ing. Paolo CARBONIA Data: 2021		DIRETTORE LAVORI Ing. Paolo CARBONIA Data: 2021		SCALA: 1:250
COMMESSA: 1N17	LOTTO: 10	FASE: E	ENTE: 12	TIPO DOC.: R2
OPERA/DISCIPLINA: 100000	PROG.: 028	REV.: B	FOGLIO: 1	

Rev.	Descrizione	Elabora	Data	Verificate	Data	Approvato	Data	IL PROGETTISTA
A	PRIMA INGESSIONE	C. Carboni	04/2021	C. Carboni	04/2021	C. Carboni	04/2021	
B	REVISIONE GENERALE	C. Carboni	04/2021	C. Carboni	04/2021	C. Carboni	04/2021	

CG: 837795701 CUP: J1E19100000009 File: 1710E12R6ID0000008.DWG
 Progetto cofinanziato dalla Unione Europea Cod. originel: 1710E12R6ID0000008

Scala di plan: TUTTI I DIRITTI DEL PRESENTE DOCUMENTO SONO RISERVATI. LA PRODUZIONE ANCHE PARZIALE È VIETATA.