




OPERA n° 56

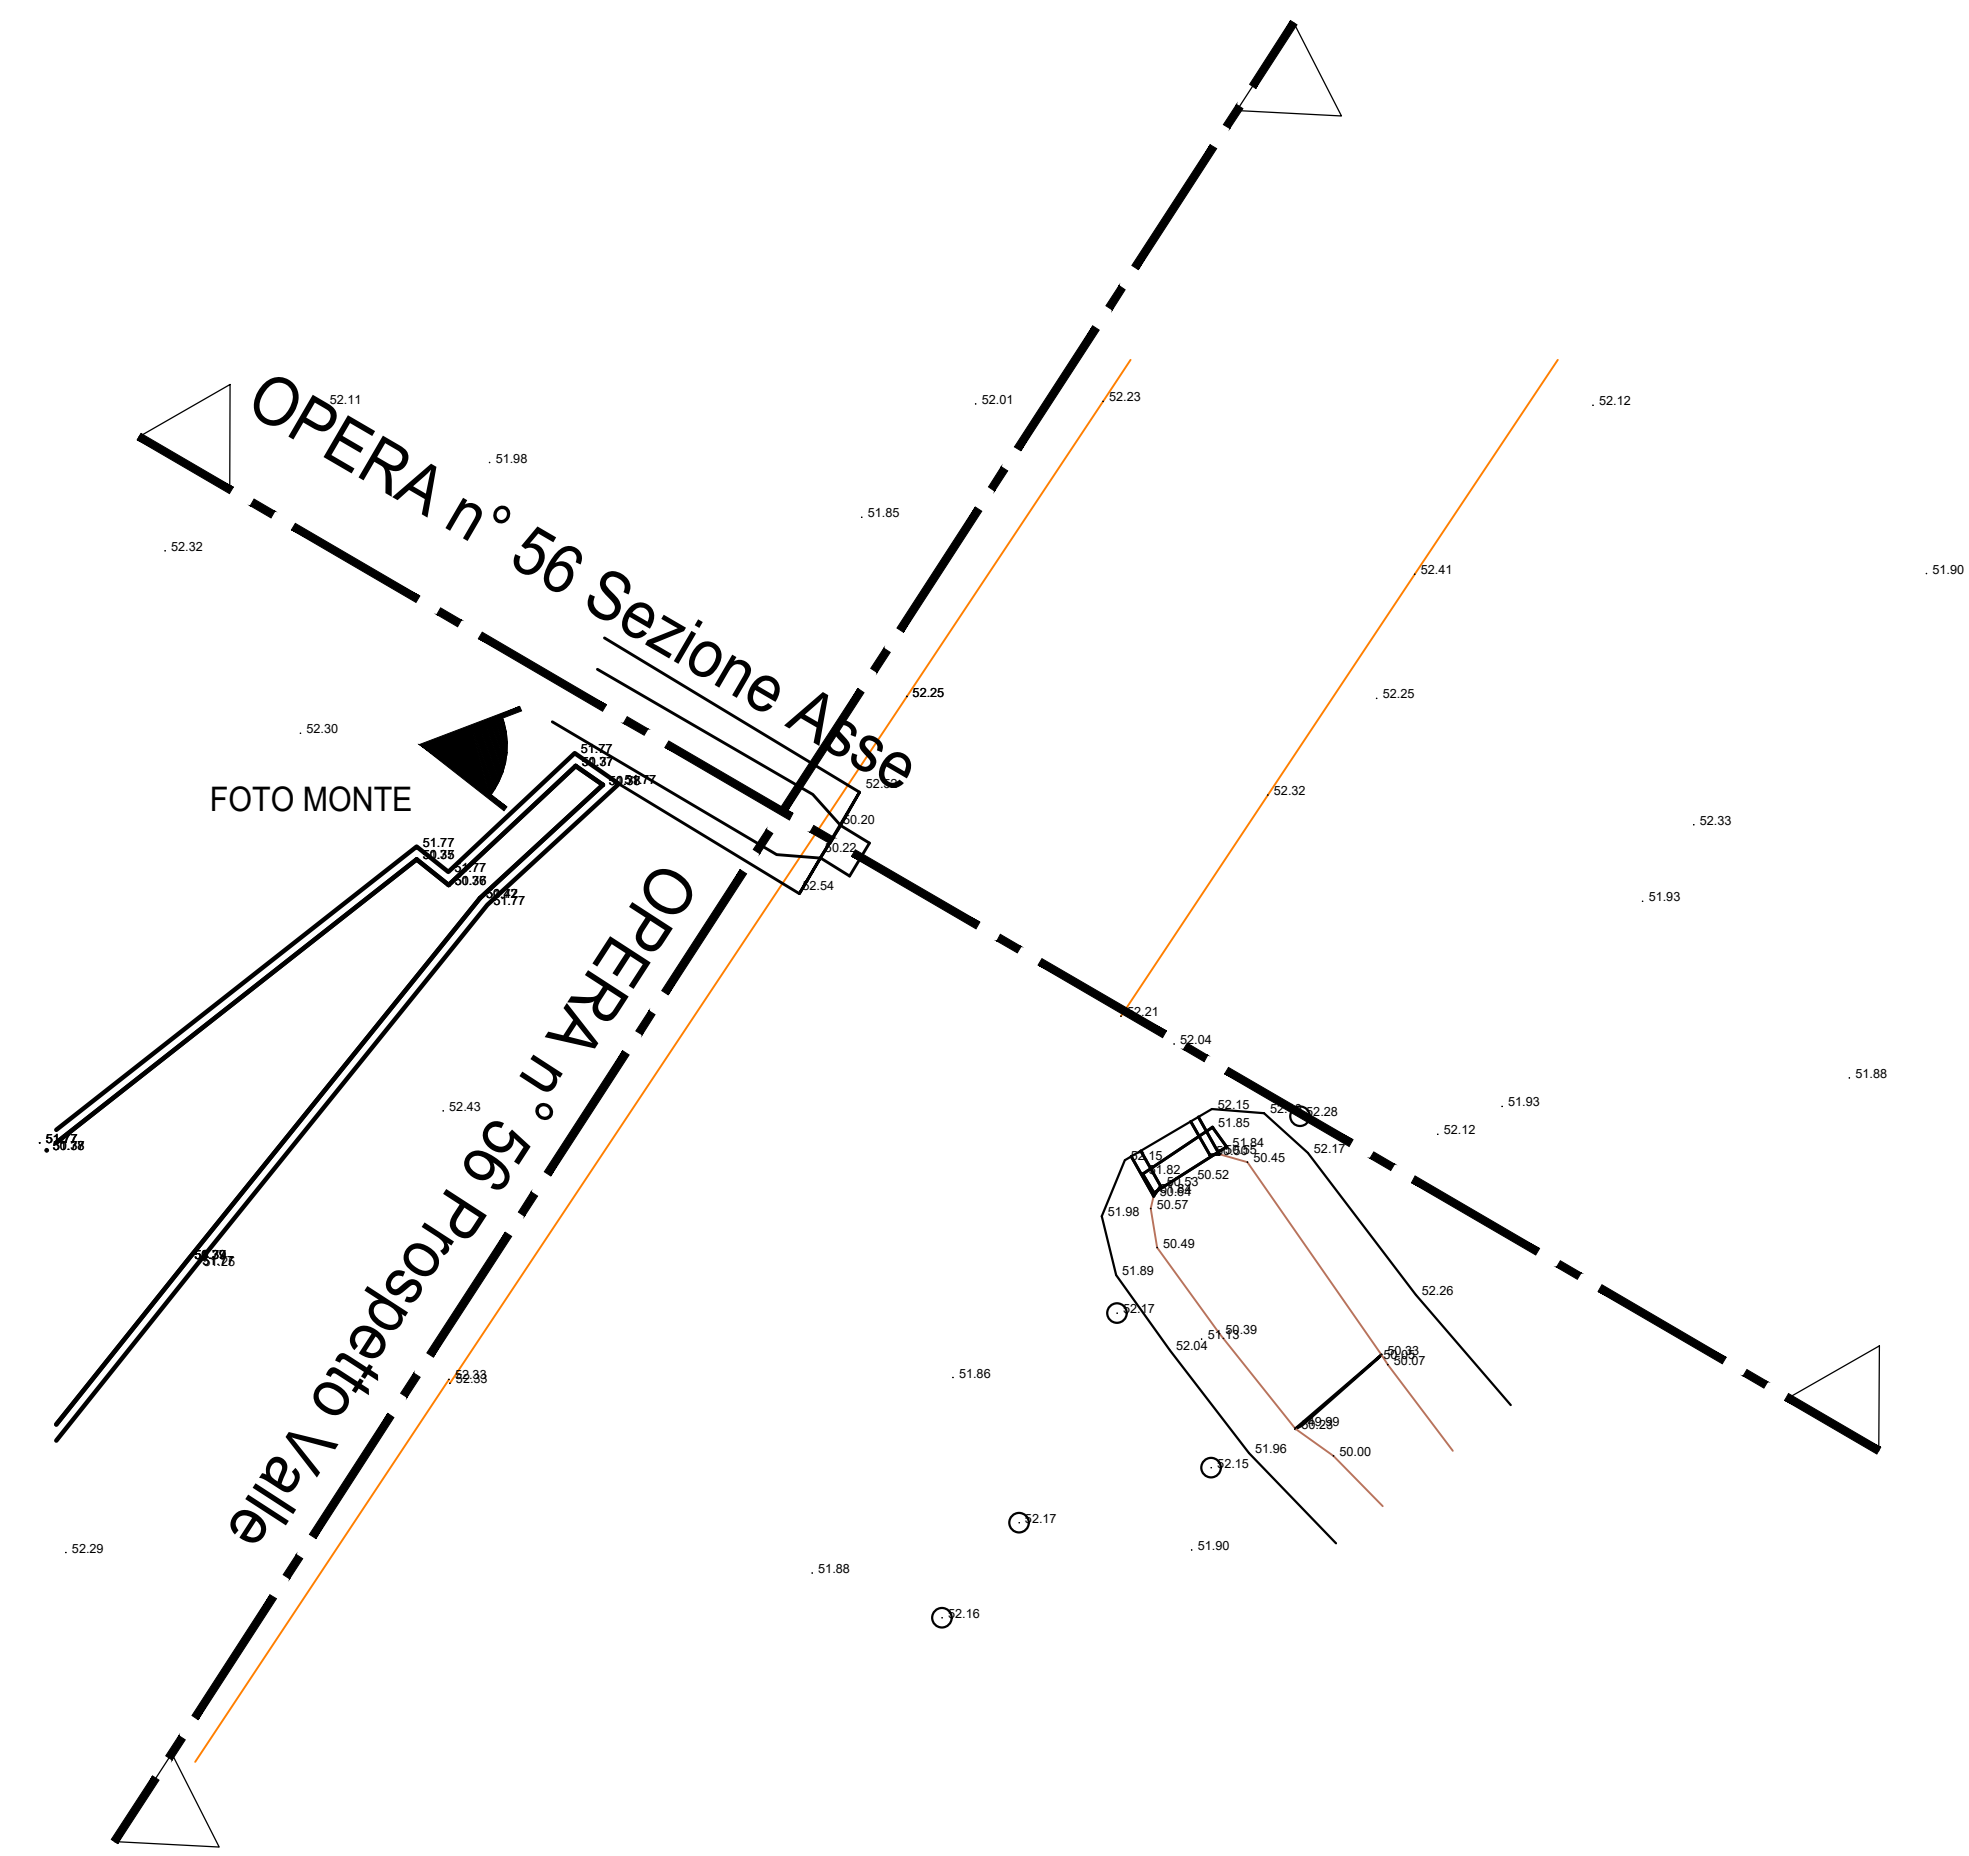


OPERA n° 56 Prospetto Lato Monte

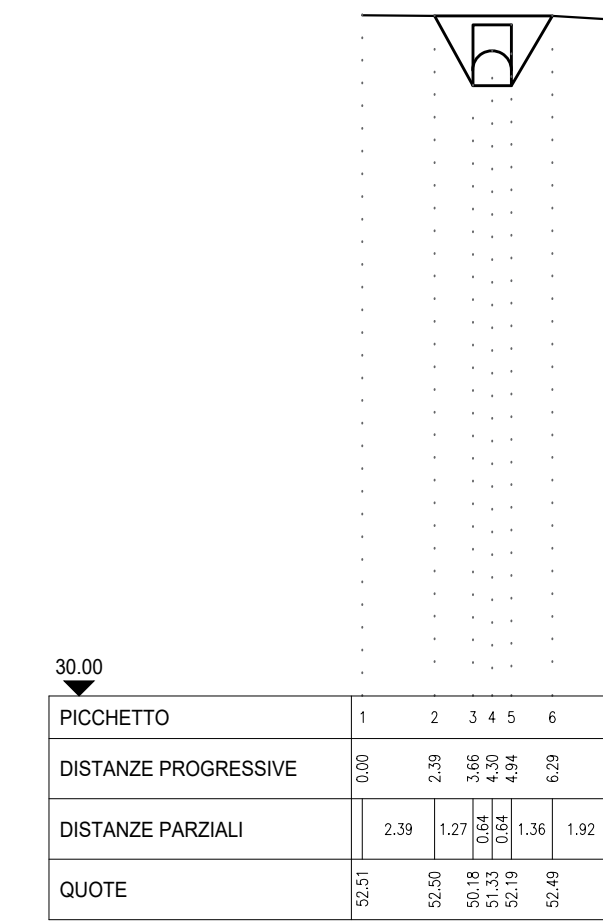


OPERA n° 56 Sezione Asse

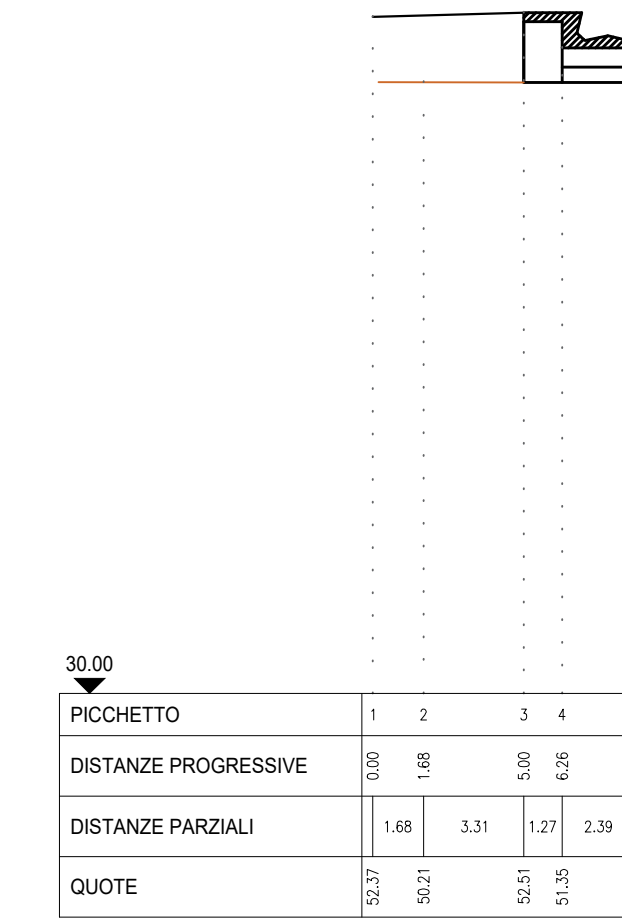


OPERA n° 57

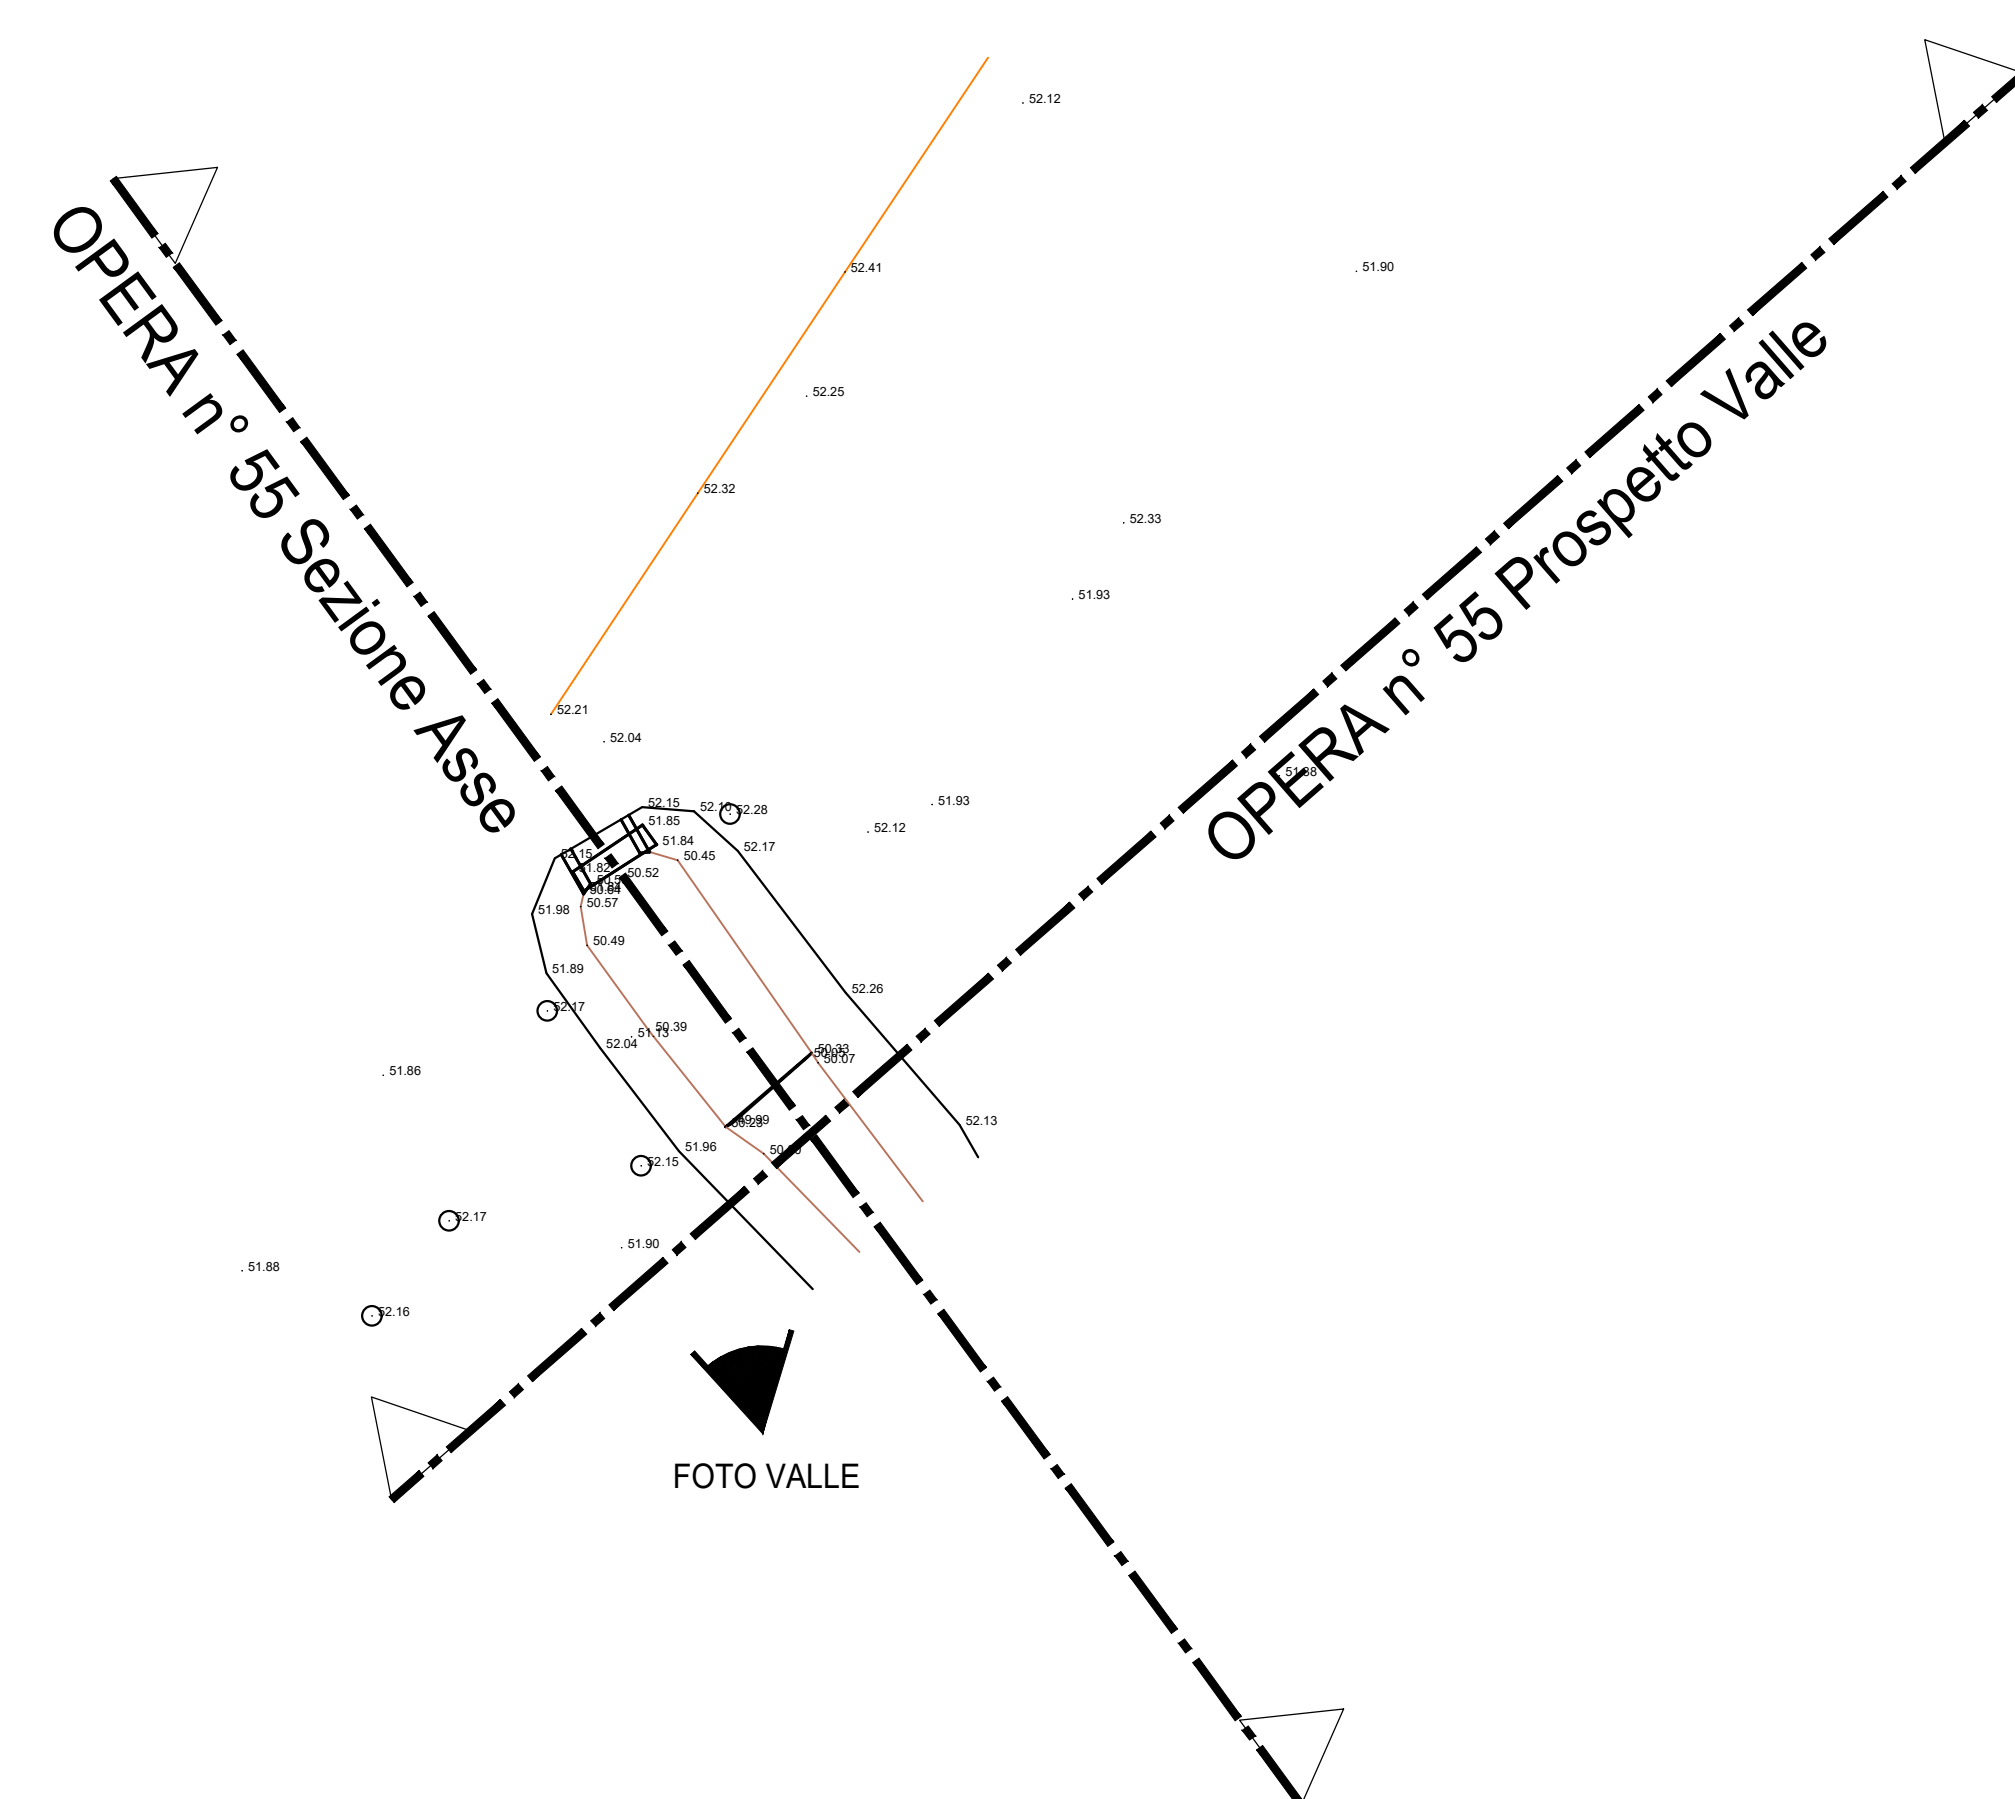


OPERA n°57 Prospetto Lato Valle

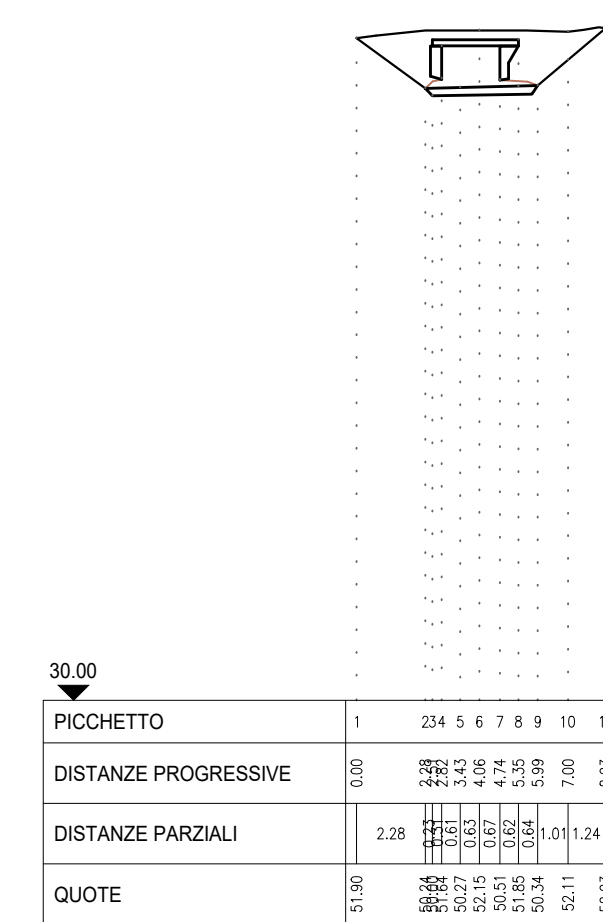

OPERA n°57 Sezione Asse

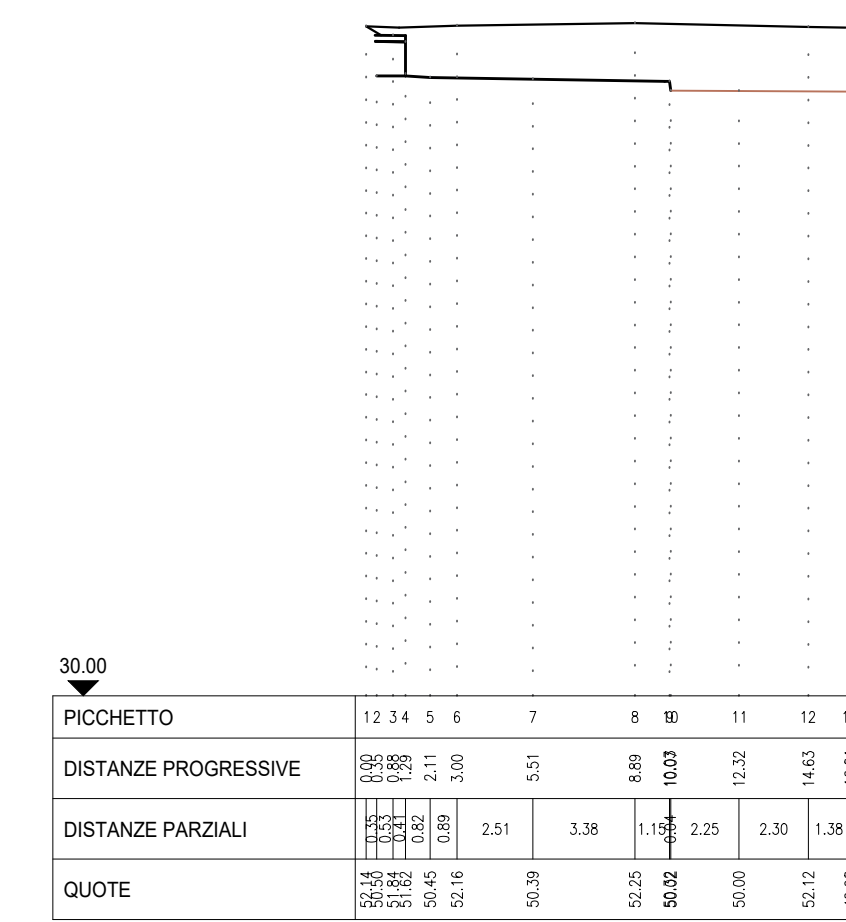

DISEGNI DI RIFERIMENTO	
DESCRIZIONE	CODICE
DATI TOPOGRAFICI E DOCUMENTAZIONE INTEGRATIVA ACQUISITA PRESSO GLI ENTI IDRAULICI DEL TERRITORIO PLANIMETRIE - TAV 8/9	IN1710E12R6ID0000008

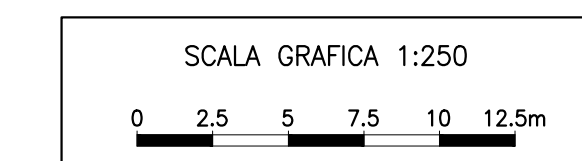

**COMMITTENTE:** **ALTA SORVEGLIANZA:**

**GENERAL CONTRACTOR:**

**INFRASTRUTTURE FERROVIARIE STRATEGICHE DEFINITE DALLA LEGGE OBIETTIVO N. 443/01**  
**LINEA A.V. /A.C. TORINO-VENEZIA Tratta VERONA-PADOVA**  
**Lotto funzionale Verona-Bivio Vicenza**  
**PROGETTO ESECUTIVO**  
 PARTE GENERALE  
 IDROLOGIA E IDRAULICA  
 GENERALE  
 DATI TOPOGRAFICI E DOCUMENTAZIONE INTEGRATIVA ACQUISITA PRESSO GLI ENTI IDRAULICI DEL TERRITORIO OPERE 56-57

**GENERAL CONTRACTOR**  
 Consorzio Iricav Due  
 Direttore Lavori: Ing. Paolo CARBONIA  
 Data: Aprile 2021

**SCALA:** 1:250

COMMESSA: 1N17 | LOTTO: 10 | FASE: E | ENTE: T2 | RIZ | TIPO DOC: 1100000 | OPERA/DISCIPLINA: 029 | PROG. REV. | FOGLIO

**VISTO CONSORZIO IRICAV DUE**  
 Ing. Luca RANDOLFI  
 Aprile 2021

Rev.	Descrizione	Elabora	Data	Verificate	Data	Approvato	Data	IL PROGETTISTA
A	PRIMA INDIRIZIONE	C. Carbonia	Apr 2021	Ing. Randolfi	Apr 2021	Ing. Carbonia	Apr 2021	
B	REVISIONE GENERALE	C. Carbonia	Apr 2021	Ing. Randolfi	Apr 2021	Ing. Carbonia	Apr 2021	

CG: 837795701 | CUP: J11E11000000009 | File: 1710E12R6ID0000008.DWG  
 Progetto cofinanziato dalla Unione Europea | Cod. origine: 1710E12R6ID0000008

Scala di plan: TUTTI I DIRITTI DEL PRESENTE DOCUMENTO SONO RISERVATI. LA PRODUZIONE ANCHE PARZIALE È VIETATA