



DESCRIZIONE	CODICE
PISTA DI SERVIZIO	IN1710E2WZC5000001A
ZONA DI TRANSIZIONE IN CORRESPONDENZA DEI TOMBINI	IN1710E2WZC5000002A
FONDAZIONE RILEVATO TAV 2	IN1710E2WZC5000003A
ZONA DI TRANSIZIONE IN CORRESPONDENZA DI SOTTOPASSI / SOTTOVA	IN1710E2WZC5000004A
ZONA DI TRANSIZIONE RILEVATO-GALLERIA	IN1710E2WZC5000005A
RECINZIONE E RETE METALLICA	IN1710E2WZC5000006A
FONDAZIONE RILEVATI TAV 1	IN1710E2WZC5000007A
PARTICOLARE CANALETTA PASSACAVI	IN1710E2WZC5000008A
SCALA DI ACCESSO ALLA LINEA	IN1710E2WZC5000009A


PARTICOLARE A – PISTA DI SERVIZIO – LARGHEZZA 3.00 m
Scala 1:50

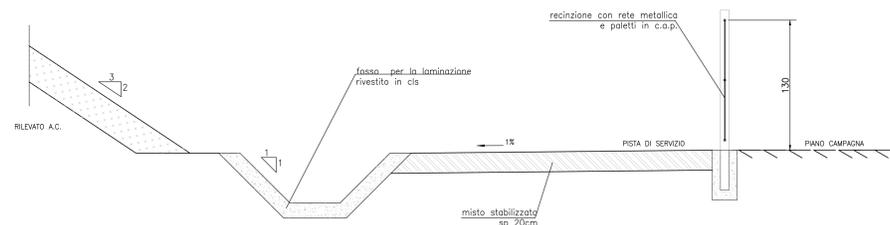


PARTICOLARE A – PISTA DI SERVIZIO – LARGHEZZA 1.50 m
Scala 1:50

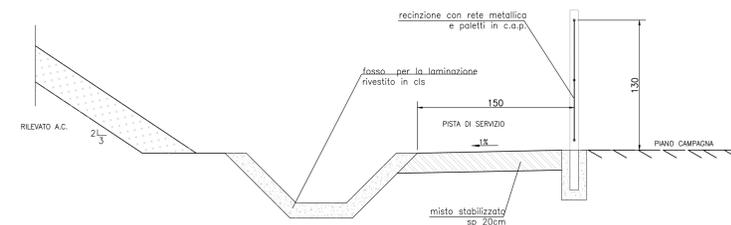


PARTICOLARE B – PISTA DI SERVIZIO – LARGHEZZA 3.00 m
Scala 1:50

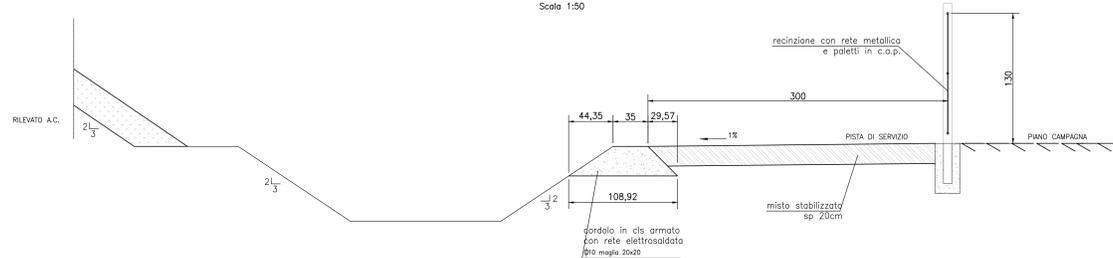


PARTICOLARE B – PISTA DI SERVIZIO – LARGHEZZA 1.50 m
Scala 1:50

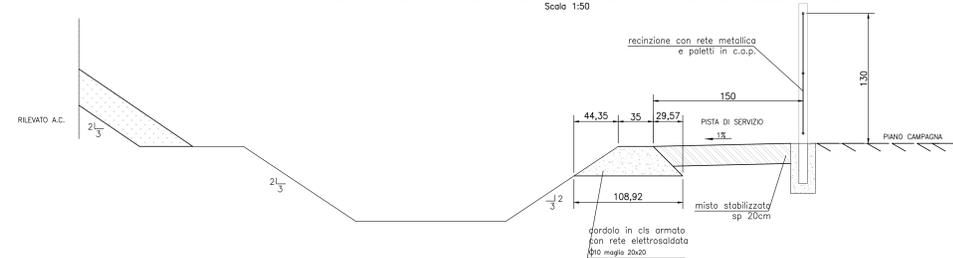


PARTICOLARE C – PISTA DI SERVIZIO – LARGHEZZA 3.00 m
Scala 1:50

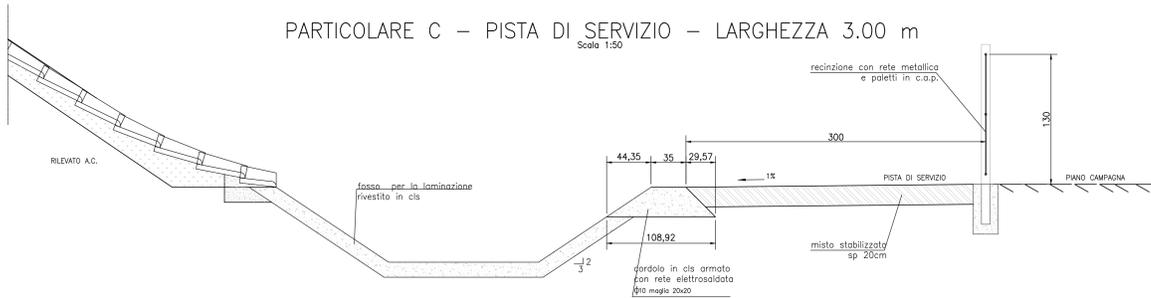


PARTICOLARE C – PISTA DI SERVIZIO – LARGHEZZA 1.50 m
Scala 1:50

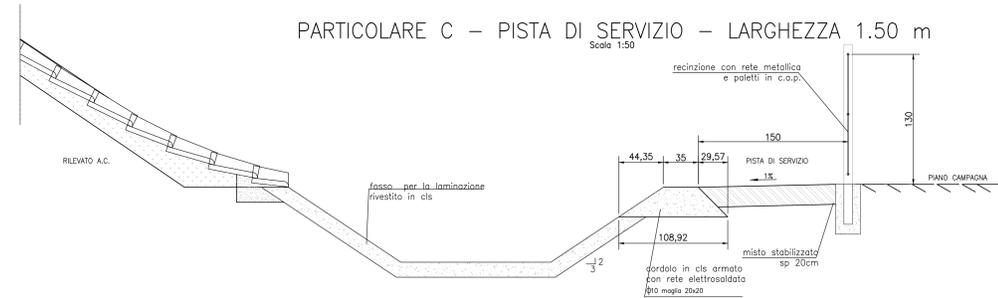

PARTICOLARE D – PISTA DI SERVIZIO – LARGHEZZA 3.00 m
Scala 1:50

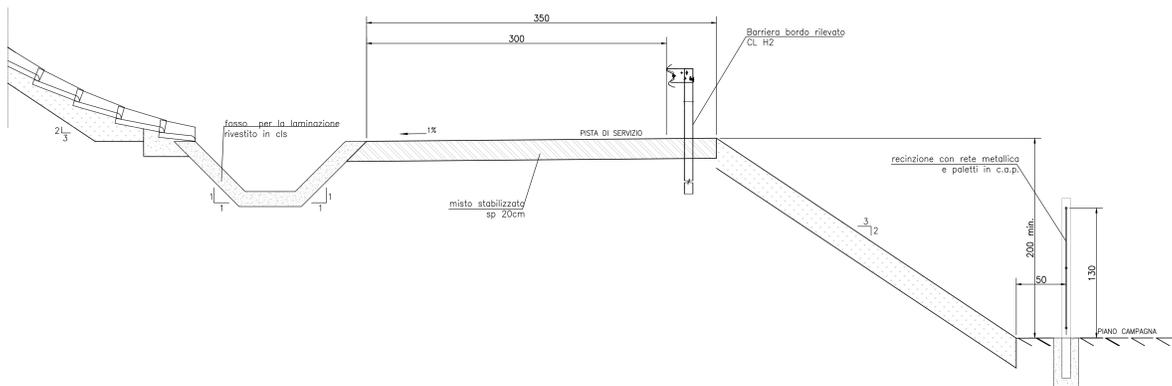

PARTICOLARE D – PISTA DI SERVIZIO – LARGHEZZA 1.50 m
Scala 1:50

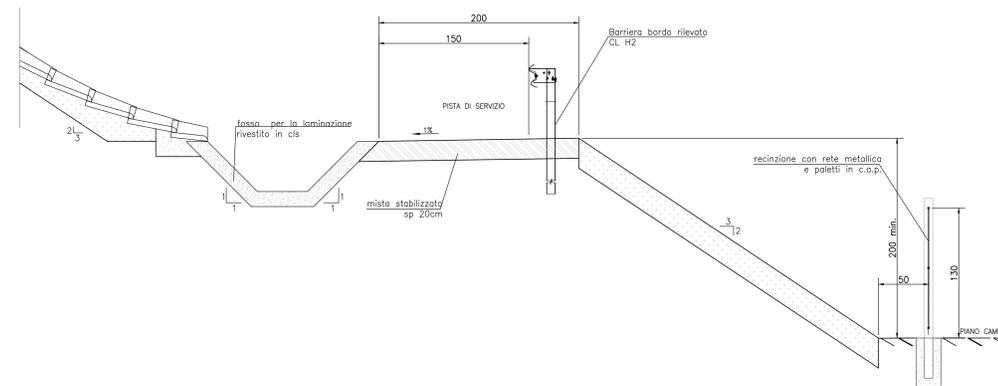

CARATTERISTICHE DEI MATERIALI

NOTE GENERALI

PER LE NORME E LE CARATTERISTICHE NON ESPRESSAMENTE RICHIAMATE NEL PRESENTE ELABORATO SI FA RIFERIMENTO AL CAPITOLATO DI COSTRUZIONE 00.CC.

COMMITTENTE:  **RFI**
RETE FERROVIARIA ITALIANA
GRUPPO FERROVIE DELLO STATO

ALTA SORVEGLIANZA:  **ITALFERR**
GRUPPO FERROVIE DELLO STATO

GENERAL CONTRACTOR:  **Conorzio Irico-IV Due**

INFRASTRUTTURE FERROVIARIE STRATEGICHE DEFINITE DALLA LEGGE OBIETTIVO N. 443/01
LINEA A.V. /A.C. TORINO-VENEZIA Tratta VERONA-PADOVA
Lotto funzionale Verona-Bivio Vicenza

PROGETTO ESECUTIVO
CORPO STRADALE
TIPOLOGICI
GENERALE
PISTA DI SERVIZIO

PROGETTISTA	CONTRATTORE	DIRETTORE LAVORI	SCALA
IRICO-IV DUE	IRICO-IV DUE	IRICO-IV DUE	1:50

COMMISSIONE	LOTTO	FASE	INTE	TIPO DOC.	OPERAZIONE	PROG.	REV.	FOGLIO
1/17	110	E	1/2	MB	500000	001	A	1

VISTO CONSORZIO IRICO-IV DUE		Data	
Progettazione:		Data	

Rev.	Descrizione	Redato	Data	Verificato	Data	Approvato	Data	SUPPLEMENTO
A	EMISSI	...	2014/01	...	2014/01	...	2014/01	
B								
C								