


PIANTA CHIAVE

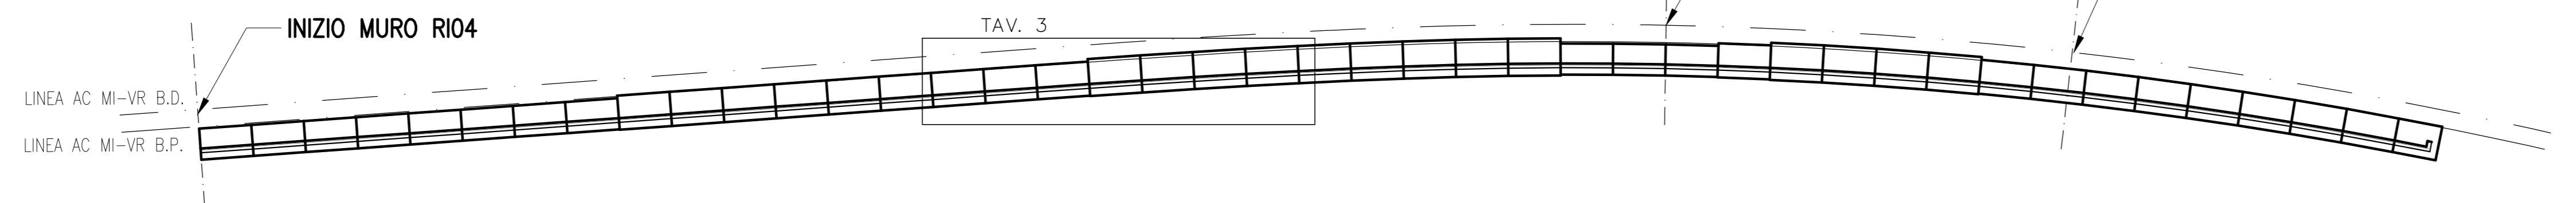


PIANTA
SCALA 1:100





LINEA A.V./A.C. - ASSE BINARIO DISPARI

LINEA A.V./A.C. - ASSE BINARIO PARI

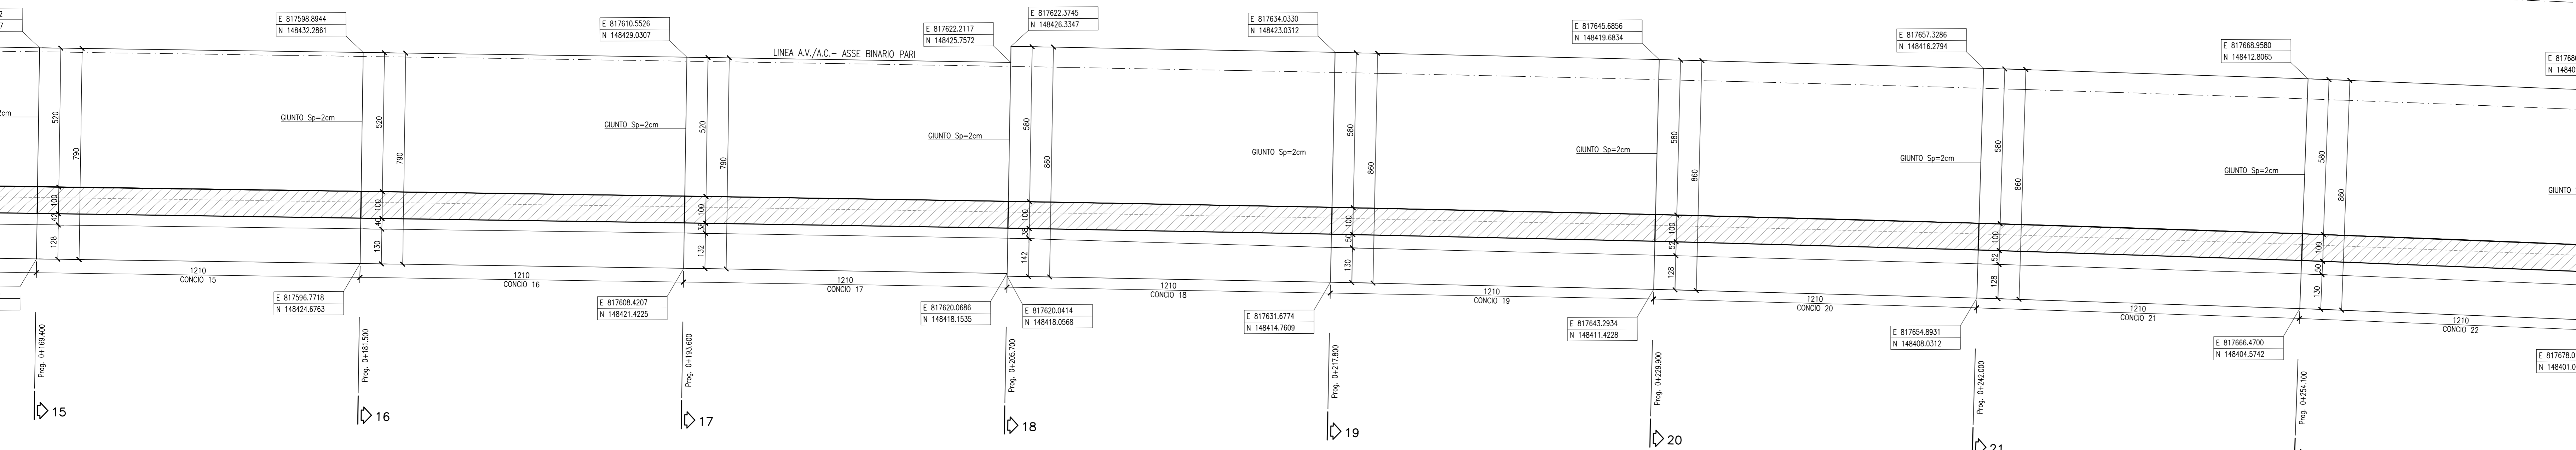

PROFilo LONGITUDINALE
SCALA 1:100

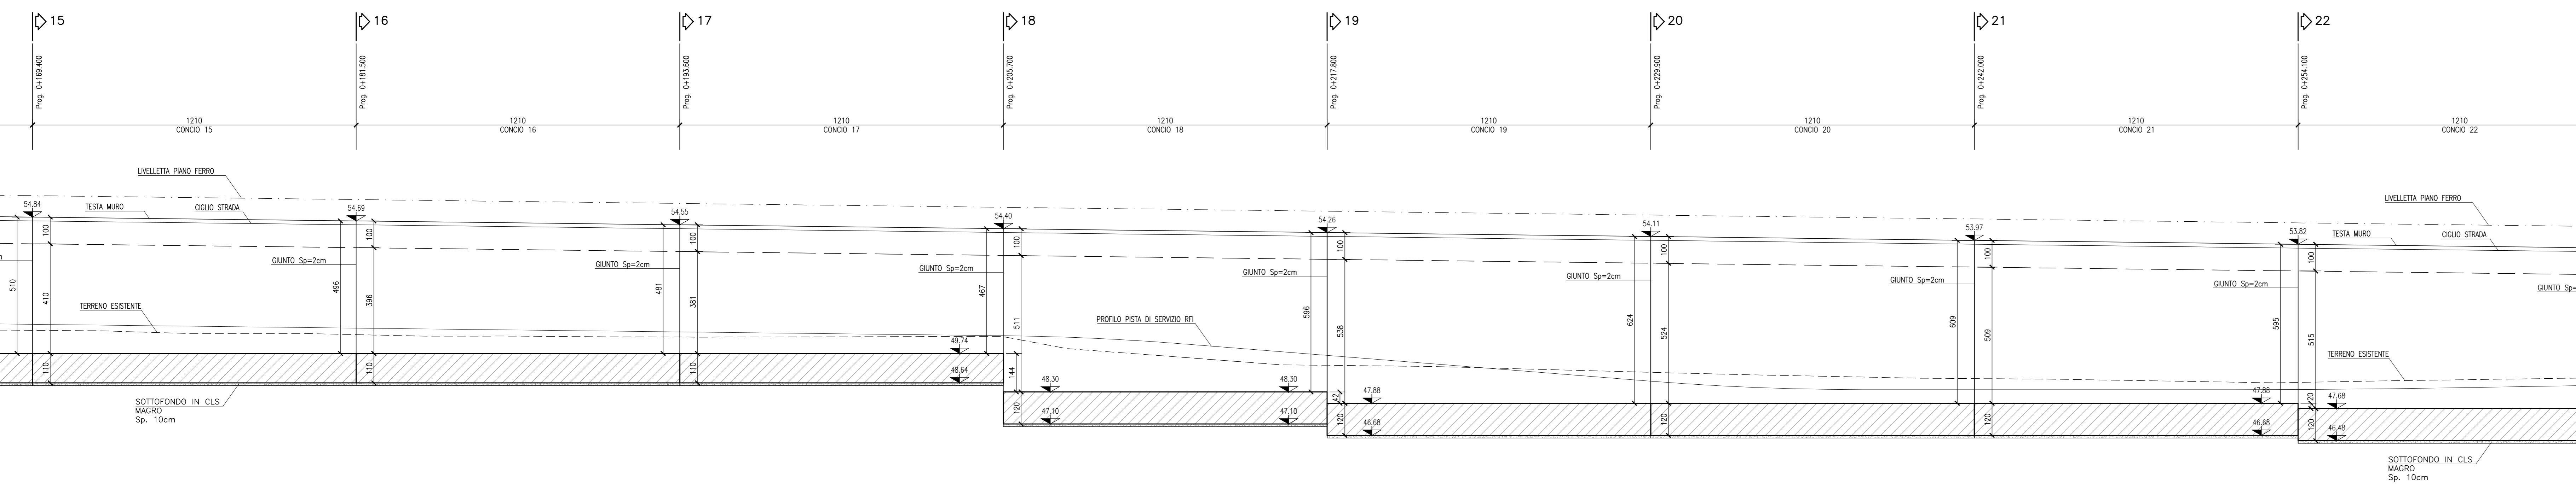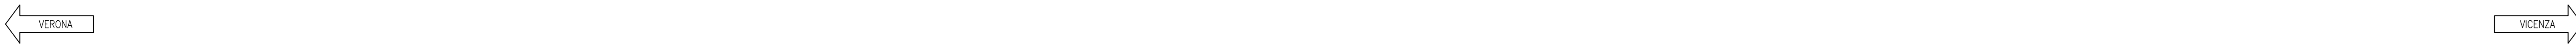

DESEIINI DI RIFERIMENTO

DESCRIZIONE	CODICE
RI04 - CARPENTERIA - PIANTE E PROSPETTO - TAV. 1	IN1711E2BR0402001A
RI04 - CARPENTERIA - PIANTE E PROSPETTO - TAV. 2	IN1711E2BR0402002A
RI04 - CARPENTERIA - PIANTE E PROSPETTO - TAV. 3	IN1711E2BR0402003A
RI04 - CARPENTERIA - PIANTE E PROSPETTO - TAV. 4	IN1711E2BR0402004A
RI04 - CARPENTERIA - SEZIONI TRASVERSALI - TAV. 1	IN1711E2BR0402005A
RI04 - CARPENTERIA - SEZIONI TRASVERSALI - TAV. 2	IN1711E2BR0402006A
RI04 - CARPENTERIA - SEZIONI TRASVERSALI - TAV. 3	IN1711E2BR0402007A
RI04 - CARPENTERIA - SEZIONI TRASVERSALI - TAV. 4	IN1711E2BR0402008A
RI04 - SEZIONE TIPO	IN1711E2BR0402009A
RI04 - ARMATURA MURI - TAV. 1	IN1711E2BR0402010A
RI04 - ARMATURA MURI - TAV. 2	IN1711E2BR0402011A
RI04 - ARMATURA MURI - TAV. 3	IN1711E2BR0402012A
RI04 - ARMATURA MURI - TAV. 4	IN1711E2BR0402013A
RI04 - ARMATURA MURI - TAV. 5	IN1711E2BR0402014A
RI04 - ARMATURA MURI - TAV. 6	IN1711E2BR0402015A
RI04 - ARMATURA MURI - TAV. 7	IN1711E2BR0402016A
RI04 - ARMATURA MURI - TAV. 8	IN1711E2BR0402017A
RI04 - ARMATURA MURI - TAV. 9	IN1711E2BR0402018A
RI04 - ARMATURA MURI - TAV. 10	IN1711E2BR0402019A

NOTE GENERALI

- TUTTE LE MISURE SONO ESPRESSE IN CENTIMETRI
- TUTTE LE QUOTE ALTIMETRICHE SONO ESPRESSE IN METRI s.l.m.
- TUTTI GLI ANGOLI SONO ESPRESSE IN GRADI DECIMALI
- TUTTE LE PROGRESSIVE SONO ESPRESSE IN CHILOMETRI

CARATTERISTICHE DEI MATERIALI

- PER LE CARATTERISTICHE DEI MATERIALI FARE RIFERIMENTO ALL'ELABORATO IN1711E24TR0400001

COMMITTENTE:

ALTA SORVEGLIANZA:

GENERAL CONTRACTOR:

INFRASTRUTTURE FERROVIARIE STRATEGICHE DEFINITE DALLA LEGGE OBIETTIVO N. 443/01
 LINEA A.V./A.C. TORINO-VENEZIA Tratta VERONA-PADOVA
 Lotto funzionale Verona-Bivio Vicenza
 PROGETTO ESECUTIVO
 RILEVATI
 Muro di sostegno in dx dal km 0+766,68 AL KM 1+125,00
 GENERALE
 Muro di sostegno in dx dal km 0+766,68 al km 1+125,00 - Carpenteria - Pianta e prospetto - Tav. 3

GENERAL CONTRACTOR:

PROGETTAZIONE:

Rev.	Descrizione	Redatto	Data	Verificato	Data	Approvato	Data
A	EMISSIONE	[Signature]	31/03/2017	[Signature]	31/03/2017	[Signature]	31/03/2017
B							
C							

CG: 8377957001 CUP: J41E1000000009 File: IN1711E2BR0402003A.DWG Cod. origine: 0002