



PIANTA CHIAVE

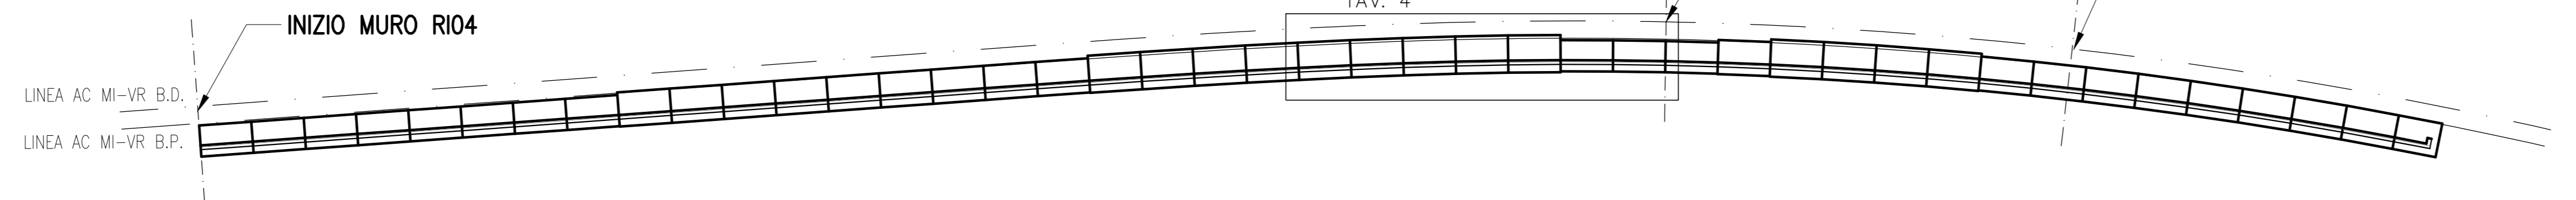

PIANTA
SCALA 1:100

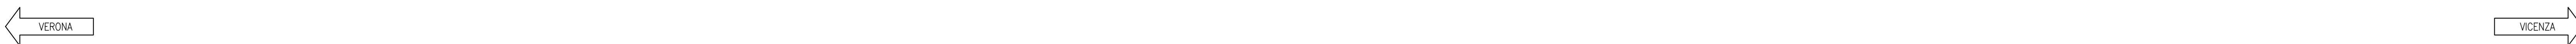

DISEGNI DI RIFERIMENTO

DESCRIZIONE	CODICE
RI04 - CARPENTERIA - PIANTE E PROSPETTO - TAV. 1	IN1711E2BR0402001A
RI04 - CARPENTERIA - PIANTE E PROSPETTO - TAV. 2	IN1711E2BR0402002A
RI04 - CARPENTERIA - PIANTE E PROSPETTO - TAV. 3	IN1711E2BR0402003A
RI04 - CARPENTERIA - PIANTE E PROSPETTO - TAV. 4	IN1711E2BR0402004A
RI04 - CARPENTERIA - SEZIONI TRASVERSALI - TAV. 1	IN1711E2BR0402001A
RI04 - CARPENTERIA - SEZIONI TRASVERSALI - TAV. 2	IN1711E2BR0402002A
RI04 - CARPENTERIA - SEZIONI TRASVERSALI - TAV. 3	IN1711E2BR0402003A
RI04 - CARPENTERIA - SEZIONI TRASVERSALI - TAV. 4	IN1711E2BR0402004A
RI04 - SEZIONE TIPO	IN1711E2BR0402005A
RI04 - ARMATURA MURI - TAV. 1	IN1711E2BR0402007A
RI04 - ARMATURA MURI - TAV. 2	IN1711E2BR0402008A
RI04 - ARMATURA MURI - TAV. 3	IN1711E2BR0402009A
RI04 - ARMATURA MURI - TAV. 4	IN1711E2BR0402010A
RI04 - ARMATURA MURI - TAV. 5	IN1711E2BR0402011A
RI04 - ARMATURA MURI - TAV. 6	IN1711E2BR0402012A
RI04 - ARMATURA MURI - TAV. 7	IN1711E2BR0402013A
RI04 - ARMATURA MURI - TAV. 8	IN1711E2BR0402014A
RI04 - ARMATURA MURI - TAV. 9	IN1711E2BR0402015A
RI04 - ARMATURA MURI - TAV. 10	IN1711E2BR0402016A


NOTE GENERALI

- TUTTE LE MISURE SONO ESPRESSE IN CENTIMETRI
- TUTTE LE QUOTE ALTIMETRICHE SONO ESPRESSE IN METRI s.l.m.
- TUTTI GLI ANGOLI SONO ESPRESSE IN GRADI DECIMALI
- TUTTE LE PROGRESSIVE SONO ESPRESSE IN CHILOMETRI

CARATTERISTICHE DEI MATERIALI

- PER LE CARATTERISTICHE DEI MATERIALI FARE RIFERIMENTO ALL'ELABORATO IN1711E24TRIO400001

PROFILO LONGITUDINALE
SCALA 1:100

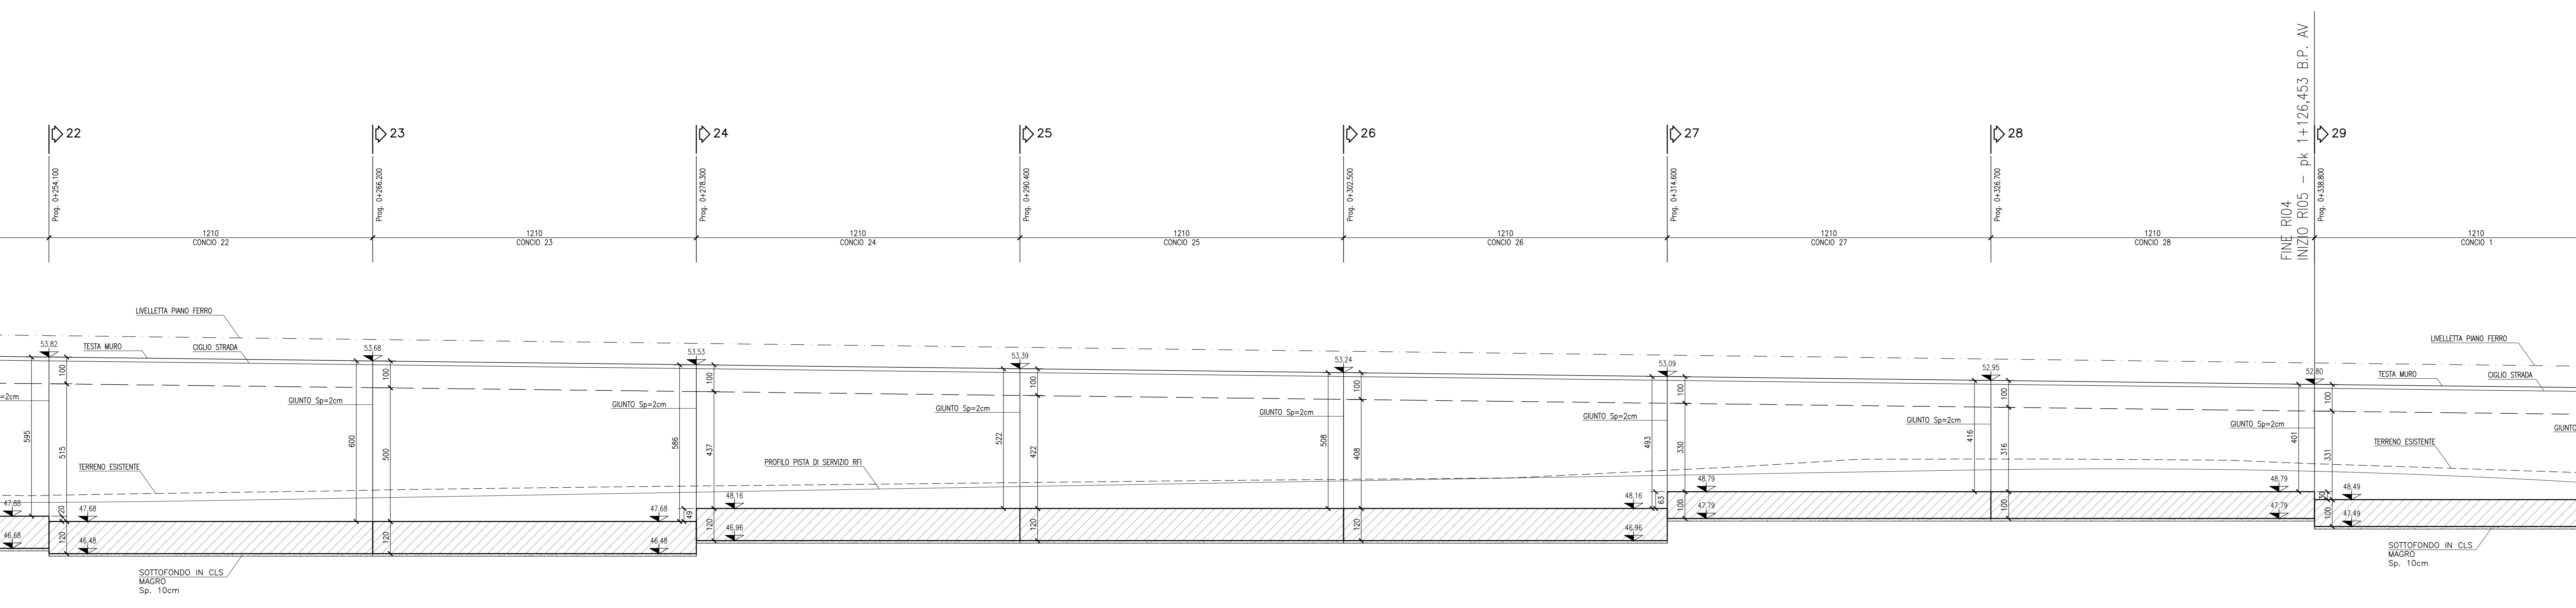

COMMITTENTE:

ALTA Sorveglianza:

GENERAL CONTRACTOR:

INFRASTRUTTURE FERROVIARIE STRATEGICHE DEFINITE DALLA LEGGE OBIETTIVO N. 443/01
LINEA A.V. /A.C. TORINO-VENEZIA Tratta VERONA-PADOVA
Lotto funzionale Verona-Bivio Vicenza
PROGETTO ESECUTIVO
RILEVATI
RILEVATO FERROVIARIO DAL KM 0+766,68 AL KM 1+125,00
GENERALE
Muro di sostegno in dx dai km 0+767,16 al km 1+125,00 - Carpenteria - Pianta e prospetto - Tav. 4

GENERAL CONTRACTOR:

ANTICIPATORE:

PROGETTISTA:

REVISORE:

DATA: 11/01/2017

PROG. REV. REGIO: 110402 004 A 11

PROGETTAZIONE:

Descrizione	Redatto	Data	Verificato	Data	Approvato	Data
A. EMISSIONE		31/03/2017		31/03/2017		31/03/2017
B.						
C.						

FILE: IN1711E2BR0402004A.DWG
Cod. origine: 0002

Scalato di:

TUTTI I DIRITTI DEL PRESENTE DOCUMENTO SONO RISERVATI. LA PRODUZIONE ANCHE PARZIALE È VIETATA.