PIANTA CHIAVE

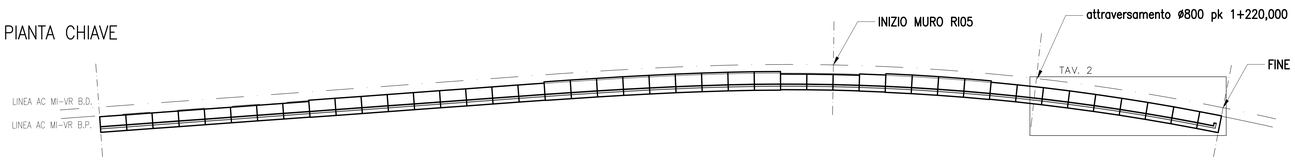

PIANTA
SCALA 1:100

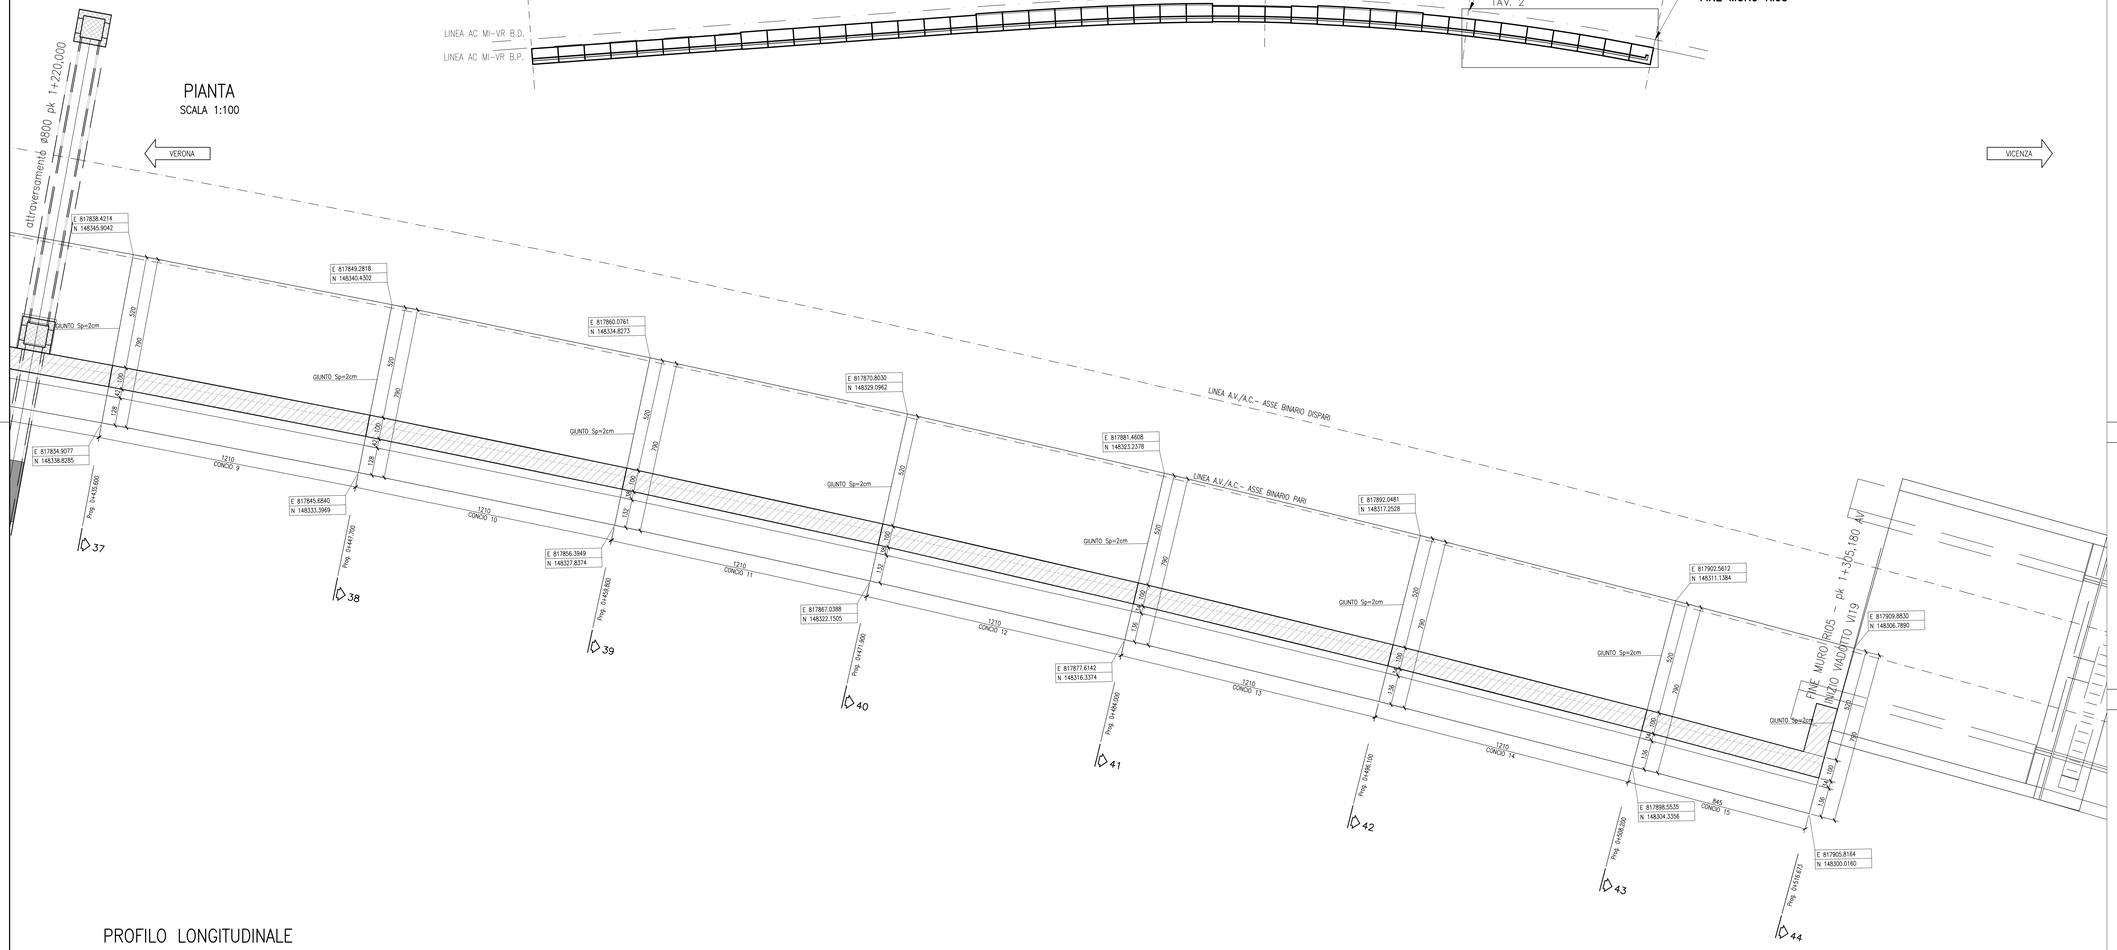

PROFILO LONGITUDINALE
SCALA 1:100

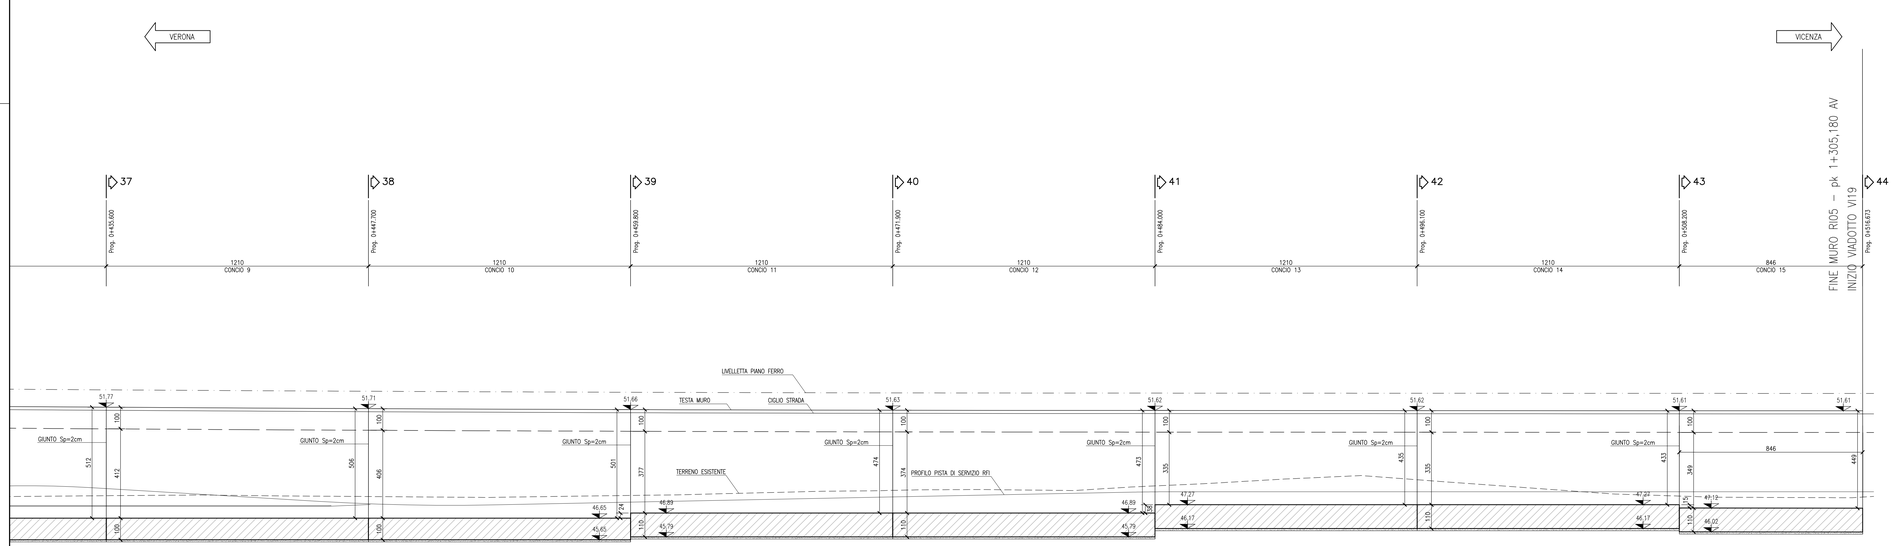

DISEGNI DI RIFERIMENTO

DESCRIZIONE	CODICE
– RI05 – CARPENTERIA – PIANTA E PROSPETTO – TAV. 1	IN1711EI2BARI0502001A
– RI05 – CARPENTERIA – PIANTA E PROSPETTO – TAV. 2	IN1711EI2BARI0502002A
– RI05 – CARPENTERIA – SEZIONI TRASVERSALI – TAV. 1	IN1711EI2BBRI0502001A
– RI05 – CARPENTERIA – SEZIONI TRASVERSALI – TAV. 2	IN1711EI2BBRI0502002A
– RI05 – SEZIONE TIPO	IN1711EI2BBRI0502003A
– RI05 – ARMATURA MURI – TAV. 1	IN1711EI2BBRI0502005A
– RI05 – ARMATURA MURI – TAV. 2	IN1711EI2BBRI0502006A
– RI05 – ARMATURA MURI – TAV. 3	IN1711EI2BBRI0502007A
– RI05 – ARMATURA MURI – TAV. 4	IN1711EI2BBRI0502008A
– RI05 – ARMATURA MURI – TAV. 5	IN1711EI2BBRI0502009A
– RI05 – ARMATURA MURI – TAV. 6	IN1711EI2BBRI0502010A

NOTE GENERALI

– TUTTE LE MISURE SONO ESPRESSE IN CENTIMETRI
– TUTTE LE QUOTE ALTIMETRICHE SONO ESRPESSE IN METRI s.l.m.
– TUTTI GLI ANGOLI SONO ESPRESSI IN GRADI DECIMALI
– TUTTE LE PROGRESSIVE SONO ESPRESSE IN CHILOMETRI

CARATTERISTICHE DEI MATERIALI

– PER LE CARATTERISTICHE DEI MATERIALI FARE RIFERIMENTO ALL'ELABORATO IN1711EI24TRI0500001

COMMITTENTE: RFI RETE FERROVIARIA ITALIANA – GRUPPO FERROVIE DELLO STATO

ALTA SORVEGLIANZA: ITALFERR – GRUPPO FERROVIE DELLO STATO

GENERAL CONTRACTOR: Consorzio IricAV Due

INFRASTRUTTURE FERROVIARIE STRATEGICHE DEFINITE DALLA LEGGE OBIETTIVO N. 443/01

LINEA A.V. /A.C. TORINO–VENEZIA Tratta VERONA–PADOVA
Lotto funzionale Verona–Bivio Vicenza

PROGETTO ESECUTIVO

RILEVATI

RILEVATO FERROVIARIO DAL KM 1+125,00 AL KM 1+315,00

GENERALE

Muro di sostegno in dx dal km 1+125,00 al km 1+305,18 – Carpenteria – Pianta e prospetto – Tav. 2

GENERAL CONTRACTOR	DIRETTORE LAVORI	SCALA :
Consorzio Iricav Due	Ing. Luca ZACCARIA	1:100

COMMESSA: IN17 | LOTTO: 11 | FASE: E | ENTE: 12 | TIPO DOC.: BA | OPERA/DISCIPLINA: RI0502 | PROGR.: 002 | REV.: A | FOGLIO: -

Progettazione :

Rev.	Descrizione	Redatto	Data	Verificato	Data	Approvato	Data
A	EMISSIONE	Rondi	31/03/2021	Gillet	31/03/2021	Gallo	31/03/2021
B							
C							

OG. 83779570D1 | CUP: J41E91000000009 | File: IN1711EI2BARI0502002A.DWG | Cod. origine: 0002

Progetto cofinanziato dalla Unione Europea

Scala di plot:

TUTTI I DIRITTI DEL PRESENTE DOCUMENTO SONO RISERVATI. LA PRODUZIONE ANCHE PARZIALE È VIETATA