SEZIONE A–A
scala 1:50

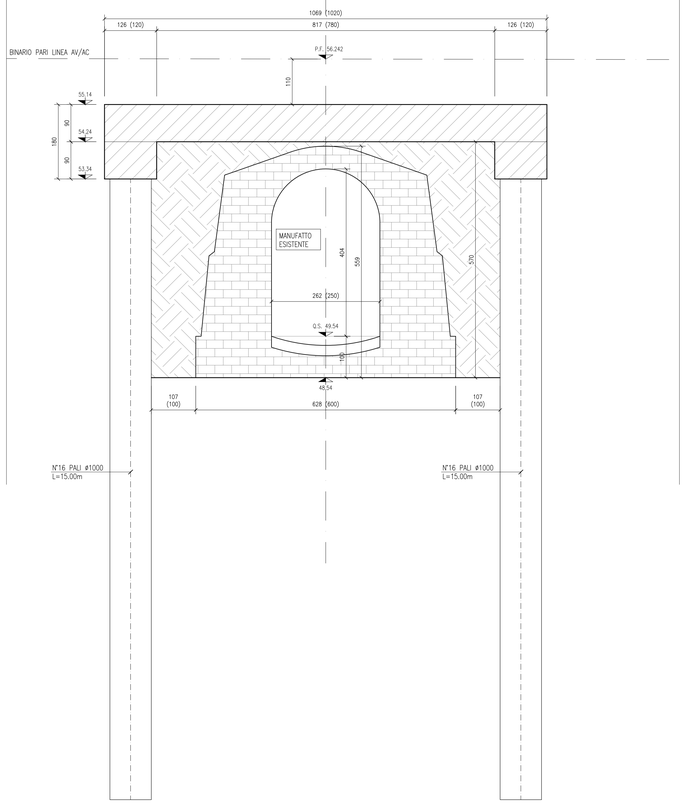

SEZIONE B–B
scala 1:50

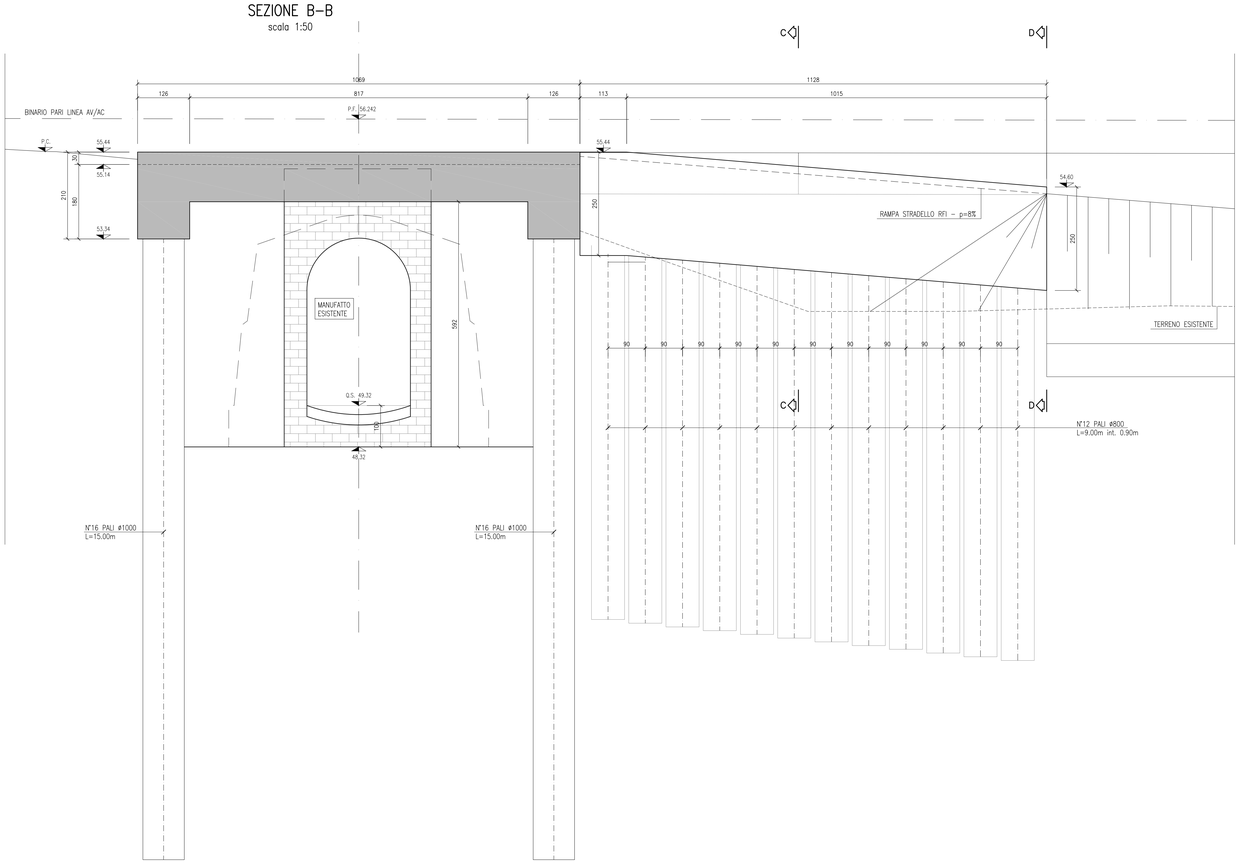

SEZIONE C–C
scala 1:50

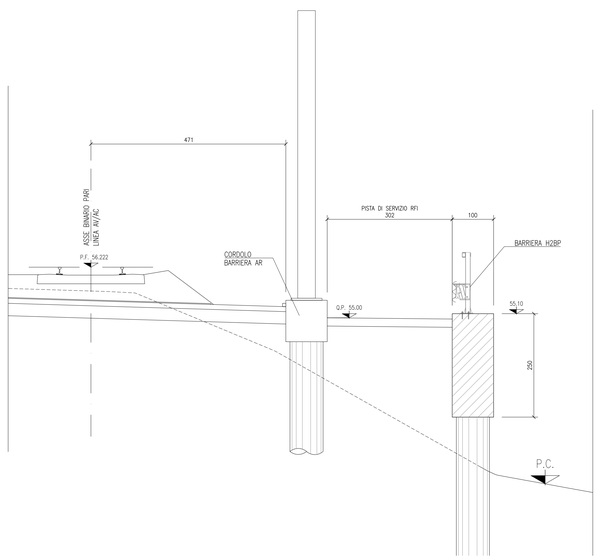

SEZIONE D–D
scala 1:50

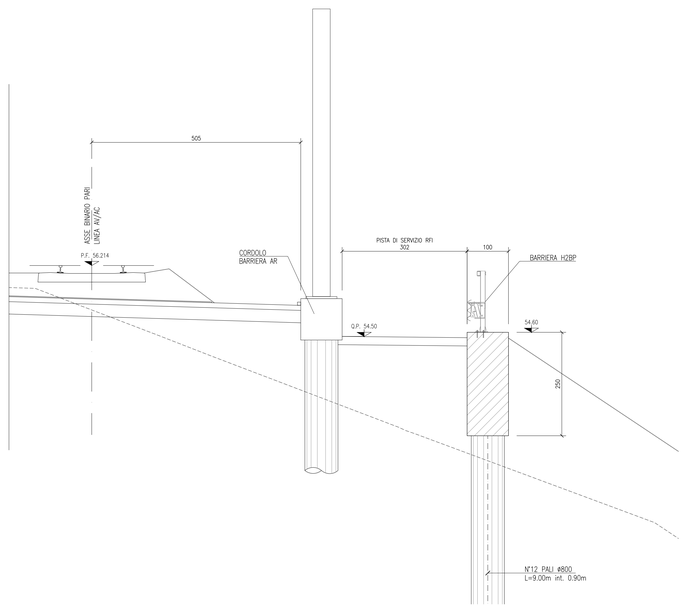

DISEGNI DI RIFERIMENTO

DESCRIZIONE	CODICE

NOTE GENERALI

COMMITTENTE:

RFI RETE FERROVIARIA ITALIANA GRUPPO FERROVIE DELLO STATO

ALTA SORVEGLIANZA:

ITALFERR GRUPPO FERROVIE DELLO STATO

GENERAL CONTRACTOR: Consorzio Iric AV Due

INFRASTRUTTURE FERROVIARIE STRATEGICHE DEFINITE DALLA LEGGE OBIETTIVO N. 443/01

LINEA A.V. /A.C. TORINO-VENEZIA Tratta VERONA-PADOVA
Lotto funzionale Verona-Bivio Vicenza

PROGETTO ESECUTIVO

INTERFERENZE IDRAULICHE ED OPERE IDRAULICHE

TOMBINO SCATOLARE BYPASS VALPANTENA AL KM 0+751,35

GENERALE

Ponte su tombino esistente a pk 0+767,69 - Carpenteria - Sezioni trasversali

GENERAL CONTRACTOR		DIRETTORE LAVORI	SCALA :
INTEGRATORE ... Dip.4289	Consorzio Iricav Due Data:	Ing. Luca ZACCARIA Iscritto all'ordine degli ingegneri di Ravenna n. A1206 Data:	1:50

COMMESSA	LOTTO	FASE	ENTE	TIPO DOC.	OPERA/DISCIPLINA	PROGR.	REV.	FOGLIO
IN17	11	E	I2	BB	IN0100	004	A	

Consorzio Iric AV Due

VISTO CONSORZIO IRICAV DUE
Firma: Ing. Luca ZACCARIA
Data:

Progettazione :

Rev.	Descrizione	Redatto	Data	Verificato	Data	Approvato	Data
A	EMISSIONE	Rossi	31/03/2021	Guidoni	31/03/2021	Aiello	31/03/2021
B							
C							

CIG. 8377957C01 CUP: J41E91000000009

File: IN1711E0BBIN0100004A.DWG
Cod. origine: CODICE

Progetto cofinanziato dalla Unione Europea

Scala di plot

TUTTI I DIRITTI DEL PRESENTE DOCUMENTO SONO RISERVATI. LA PRODUZIONE ANCHE PARZIALE È VIETATA.