SEZIONE TRASVERSALE
scala 1:50

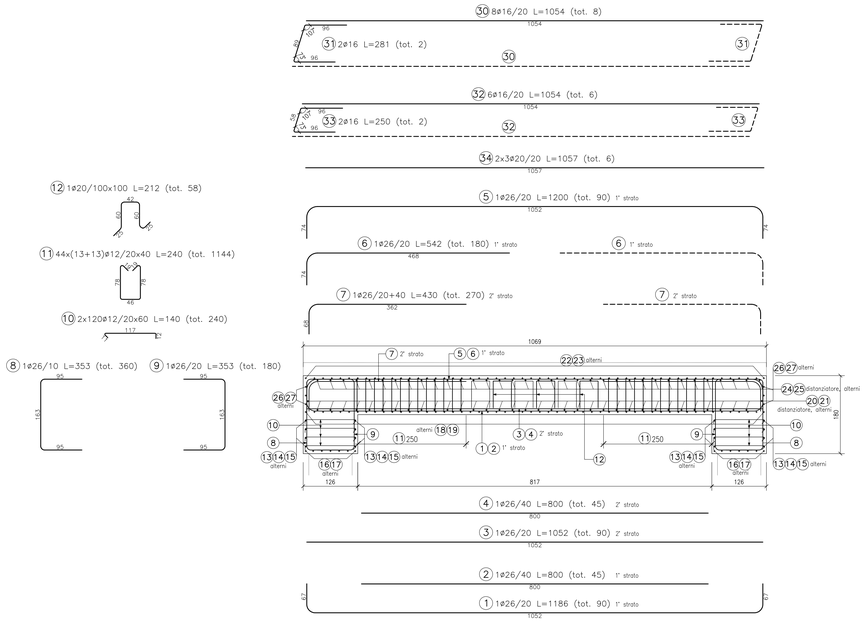

SEZIONE LONGITUDINALE
scala 1:50

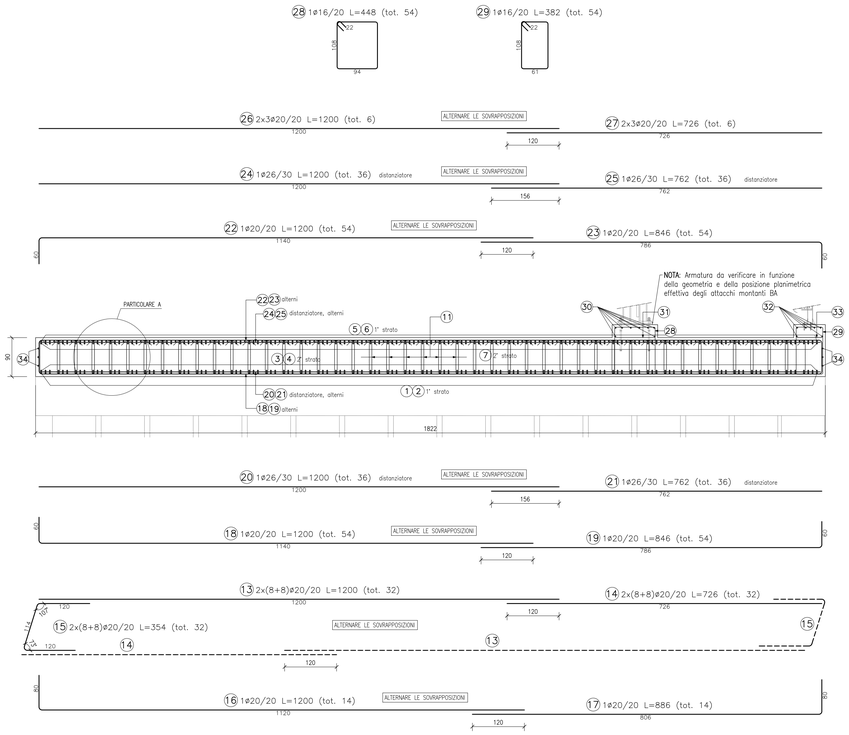

PALO ø1000 L=15m
SEZIONE B–B
scala 1:50

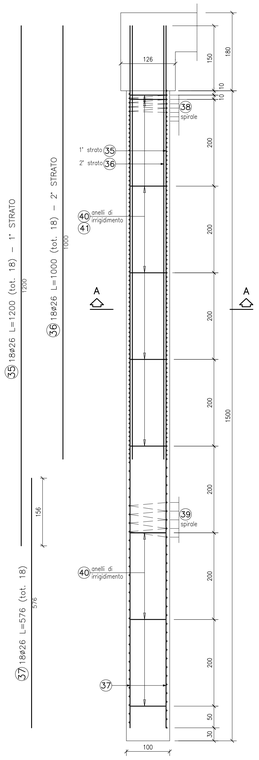

SEZIONE A–A
scala 1:25

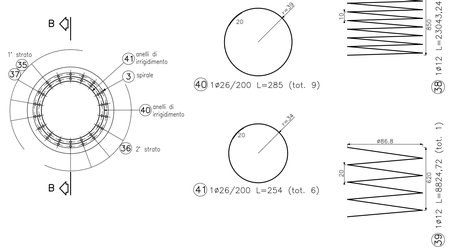

PARTICOLARE A
scala 1:25

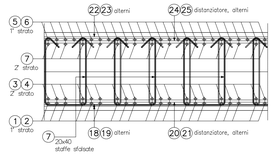

DISPOSIZIONE STAFFE SOLETTA
scala 1:25

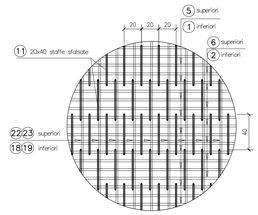

TABELLA DIAMETRI AMMISSIBILI DEI MANDRINI PER LE BARRE PIEGATE

POS. N°	DIAMETRO MINIMO DI PIEGATURA
1	15ø
5 6	19ø
7	16ø

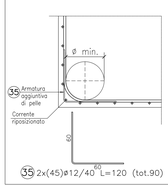

PARTICOLARE PIEGATURE STAFFE

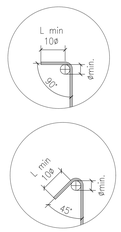

DISEGNI DI RIFERIMENTO

DESCRIZIONE	CODICE

NOTE GENERALI

- TUTTE LE MISURE SONO ESPRESSE IN CENTIMETRI
- TUTTI GLI ANGOLI SONO ESPRESSI IN GRADI DECIMALI
- DOVE NON SPECIFICATO, SI PRESCRIVONO I SEGUENTI DIAMETRI MINIMI DI PIEGATURA:

ø BARRA	DIAMETRO MINIMO DI PIEGATURA
>16mm	7ø
≤16mm	4ø

- LE DIMENSIONI INDICATE PER LA SAGOMA DELLE ARMATURE SONO RIFERITE ALL'ASSE DELLA BARRA
- LE MISURE DEI SINGOLI TRATTI DI BARRA VANNO INTESE SECONDO LA SEGUENTE TABELLA:

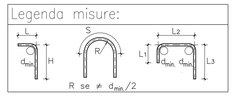

CARATTERISTICHE DEI MATERIALI

COMMITTENTE: RFI RETE FERROVIARIA ITALIANA – GRUPPO FERROVIE DELLO STATO

ALTA SORVEGLIANZA: ITALFERR – GRUPPO FERROVIE DELLO STATO

GENERAL CONTRACTOR: Consorzio IricoW Due

INFRASTRUTTURE FERROVIARIE STRATEGICHE DEFINITE DALLA LEGGE OBIETTIVO N. 443/01

LINEA A.V. /A.C. TORINO-VENEZIA Tratta VERONA-PADOVA
Lotto funzionale Verona-Bivio Vicenza

PROGETTO ESECUTIVO

INTERFERENZE IDRAULICHE ED OPERE IDRAULICHE

TOMBINO SCATOLARE BYPASS VALPANTENA AL KM 0+751,35

GENERALE

Ponte su tombino esistente a pk 0+767,69 - Armatura soletttone

GENERAL CONTRACTOR	DIRETTORE LAVORI	SCALA :
IL PROGETTISTA INTEGRATORE (Ing. Luca Mazzucato) Ordine degli Ingegneri di Venezia n. 4289	Consorzio: Iricav Due; Data:	Ing. Lucio ZACCARIA Iscritto all'ordine degli ingegneri di Ravenna n. 412/06; Data:	1:50

COMMESSA	LOTTO	FASE	ENTE	TIPO DOC.	OPERA/DISCIPLINA	PROGR.	REV.	FOGLIO
IN17	11	E	I2	BB	IN0100	006	A	

VISTO CONSORZIO IRICAV DUE: Firma – Data – Ing. Luca Mazzucato

Progettazione :

Rev.	Descrizione	Redatto	Data	Verificato	Data	Approvato	Data
A	EMISSIONE	Rossi	31/03/2021	Dolcetta	31/03/2021	Stellato	31/03/2021
B							
C							

ORD. 837795/FC01 | CUP: J41E91000000009 | File: IN1711E2BBIN0100006A.DWG | Cod. origine: COC62

Progetto cofinanziato dalla Unione Europea

Scala di plot:

TUTTI I DIRITTI DEL PRESENTE DOCUMENTO SONO RISERVATI. LA PRODUZIONE ANCHE PARZIALE È VIETATA