PIANTA
SCALA 1:50

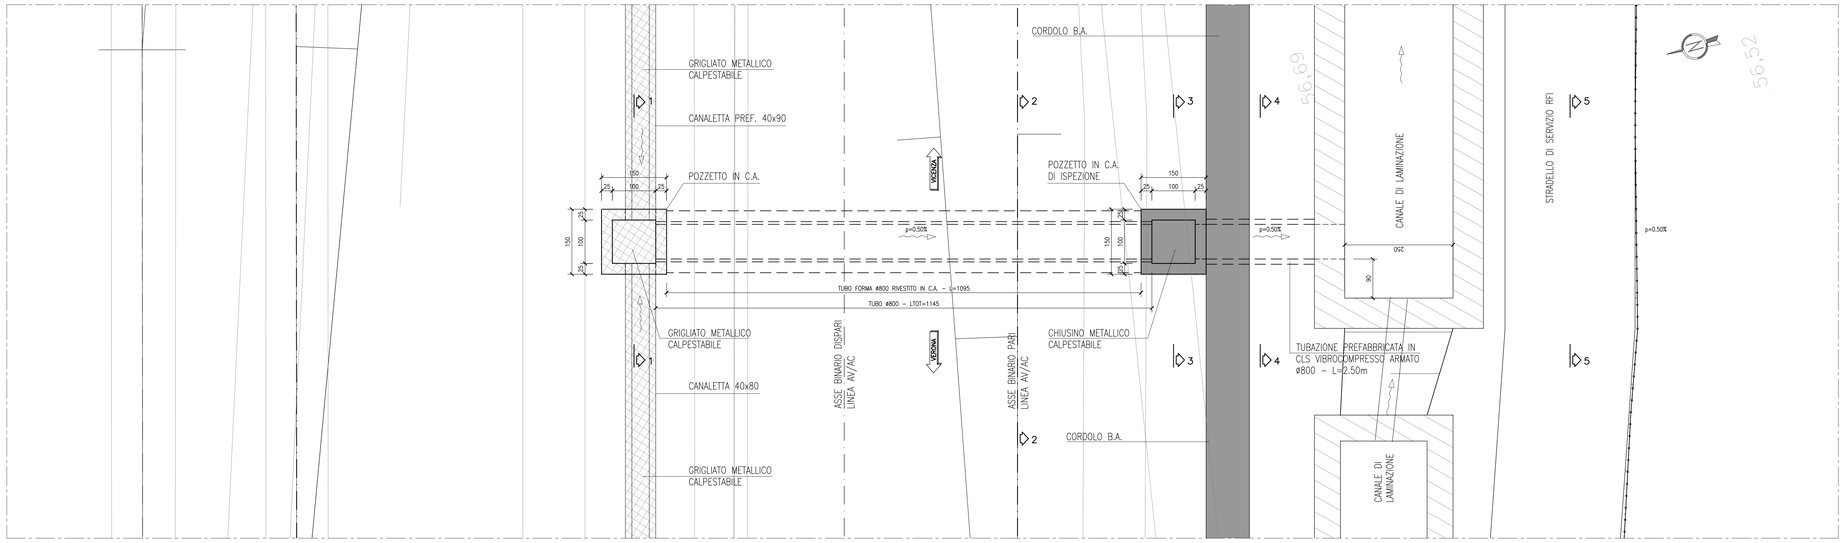

SEZIONE LONGITUDINALE
SCALA 1:50

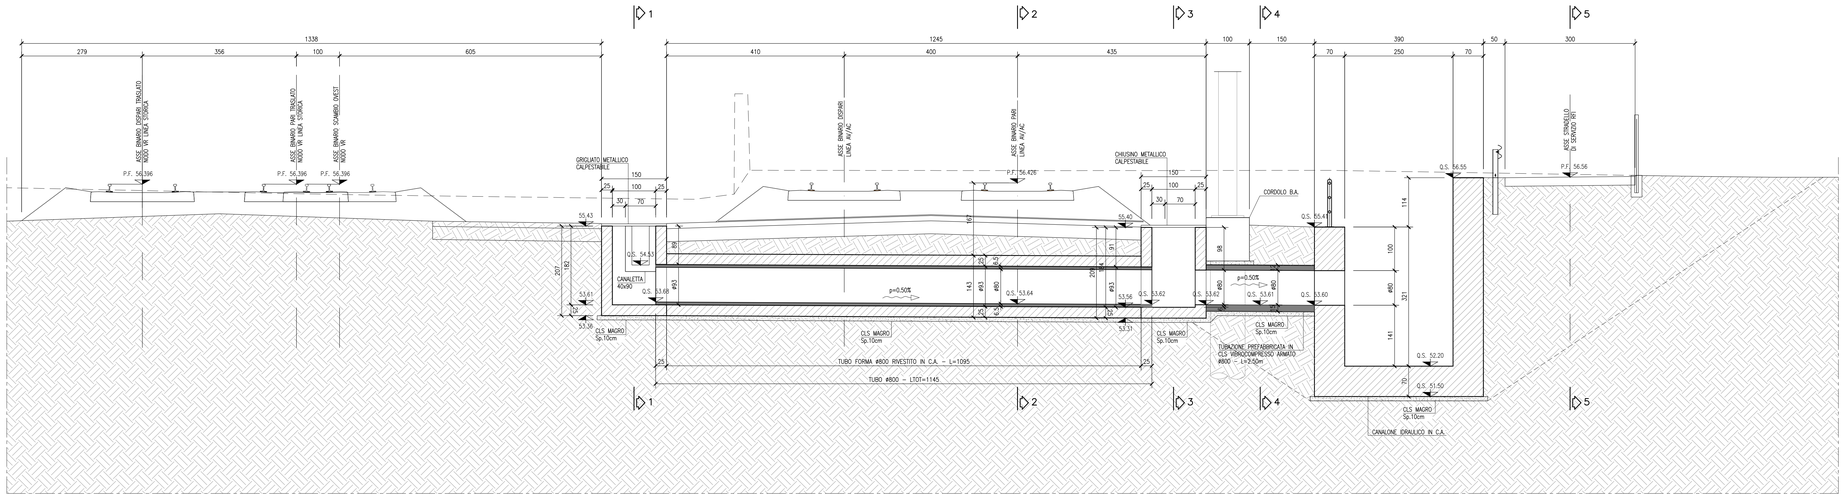

SEZIONE 1–1
SCALA 1:50

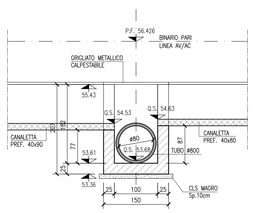

SEZIONE 2–2
SCALA 1:50

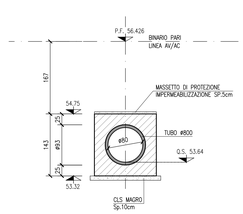

SEZIONE 3–3
SCALA 1:50

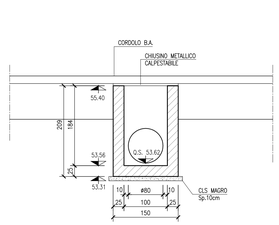

SEZIONE 4–4
SCALA 1:50

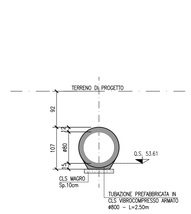

SEZIONE 5–5
SCALA 1:50

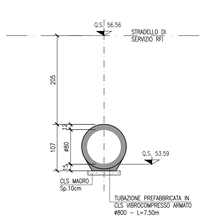

DISEGNI DI RIFERIMENTO

DESCRIZIONE	CODICE

NOTE GENERALI

- TUTTE LE MISURE SONO ESPRESSE IN CENTIMETRI
- TUTTE LE QUOTE ALTIMETRICHE SONO ESPRESSE IN METRI s.l.m.
- TUTTI GLI ANGOLI SONO ESPRESSI IN GRADI DECIMALI
- TUTTE LE PROGRESSIVE SONO ESPRESSE IN CHILOMETRI
- PER I PARTICOLARI DELLA ZONA DI TRANSIZIONE RILEVATO–OPERA D'ARTE, SI APPLICA QUANTO PREVISTO DALLO SPECIFICO ELABORATO DELLA WBS CS00

CARATTERISTICHE MATERIALI

- PER LE CARATTERISTICHE DEI MATERIALI DEL RIVESTIMENTO IN C.A. SI FA RIFERIMENTO ALL'ELABORATO IN1710EI24TIN0000001.
- PER LE CARATTERISTICHE DEL TUBO FORMA E TUBO PREFABBRICATO, SI PREVEDONO LE SEGUENTI CARATTERISTICHE:
  - CEMENTO CEM II/A LL 42.5 R
  - CALCESTRUZZO RCK MIN. 40 MPa
  - CLASSE DI ESPOSIZIONE XA1
  - RAPPORTO A/C < 0.4
  - SLUMP S1
  - TIPOLOGIA DI INCASTRO: INCASTRO MEZZO SPESSORE
  - LUNGHEZZA CONCI = 100cm

COMMITTENTE: RFI RETE FERROVIARIA ITALIANA – GRUPPO FERROVIE DELLO STATO

ALTA SORVEGLIANZA: ITALFERR – GRUPPO FERROVIE DELLO STATO

GENERAL CONTRACTOR: Consorzio IricavDue

INFRASTRUTTURE FERROVIARIE STRATEGICHE DEFINITE DALLA LEGGE OBIETTIVO N. 443/01

LINEA A.V. /A.C. TORINO–VENEZIA Tratta VERONA–PADOVA
Lotto funzionale Verona–Bivio Vicenza

PROGETTO ESECUTIVO

RILEVATI

RILEVATO FERROVIARIO DAL KM 0+475,00 AL KM 0+766,68

GENERALE

Attraversamento idraulico D800 al km 0+645 – Pianta e sezioni

GENERAL CONTRACTOR: Consorzio Iricav Due — Ing. Luca ZACCARIA, iscritto all'ordine degli Ingegneri di Ravenna n. A1206 — Data:

DIRETTORE LAVORI: Consorzio Iricav Due — Data:

SCALA: 1:50

COMMESSA	LOTTO	FASE	ENTE	TIPO DOC.	OPERA/DISCIPLINA	PROGR.	REV.	FOGLIO
IN17	11	E	12	BB	R1030 4	001	A	

VISTO CONSORZIO IRICAV DUE — Data:

Progettazione :

Rev.	Descrizione	Redatto	Data	Verificato	Data	Approvato	Data
A	EMISSIONE	Rocca	31/03/2021	Gillate	31/03/2021	Cello	31/03/2021
B							
C							

Cig. 8377957C01 — CUP: J41E91000000009 — File: IN1711D2BRR1030401A.DWG — Cod. origine: CODICE

Progetto cofinanziato dalla Unione Europea

Scala di plot:

TUTTI I DIRITTI DEL PRESENTE DOCUMENTO SONO RISERVATI. LA PRODUZIONE ANCHE PARZIALE È VIETATA