



DESCRIZIONE	CODICE
- RID6 - CARPENTERIA - PIANTE E PROSPETTO - TAV. 1	IN1711E2BARI0602001A
- RID6 - CARPENTERIA - PIANTE E PROSPETTO - TAV. 2	IN1711E2BARI0602002A
- RID6 - CARPENTERIA - PIANTE E PROSPETTO - TAV. 3	IN1711E2BARI0602003A
- RID6 - CARPENTERIA - PIANTE E PROSPETTO - TAV. 4	IN1711E2BARI0602004A
- RID6 - CARPENTERIA - PIANTE E PROSPETTO - TAV. 5	IN1711E2BARI0602005A
- RID6 - CARPENTERIA - PIANTE E PROSPETTO - TAV. 6	IN1711E2BARI0602006A
- RID6 - CARPENTERIA - PIANTE E PROSPETTO - TAV. 7	IN1711E2BARI0602007A
- RID6 - CARPENTERIA - PIANTE FONDAZIONI E TRACCIAMENTO PALI- TAV. 1	IN1711E2BARI0602008A
- RID6 - CARPENTERIA - PIANTE FONDAZIONI E TRACCIAMENTO PALI- TAV. 2	IN1711E2BARI0602009A
- RID6 - CARPENTERIA - PIANTE FONDAZIONI E TRACCIAMENTO PALI- TAV. 3	IN1711E2BARI0602010A
- RID6 - CARPENTERIA - PARTICOLARI COSTRUTTIVI	IN1711E2BARI0602011A
- RID6 - CARPENTERIA - SEZIONI TRASVERSALI - TAV. 1	IN1711E2BARI0602012A
- RID6 - CARPENTERIA - SEZIONI TRASVERSALI - TAV. 2	IN1711E2BARI0602013A
- RID6 - CARPENTERIA - SEZIONI TRASVERSALI - TAV. 3	IN1711E2BARI0602014A
- RID6 - CARPENTERIA - SEZIONI TRASVERSALI - TAV. 4	IN1711E2BARI0602015A
- RID6 - CARPENTERIA - SEZIONI TRASVERSALI - TAV. 5	IN1711E2BARI0602016A
- RID6 - CARPENTERIA - SEZIONI TIPO	IN1711E2BARI0602017A
- RID6 - ARMATURA PALI DI FONDAZIONE	IN1711E2BARI0602018A
- RID6 - ARMATURA MURI - TAV. 1	IN1711E2BARI0602019A
- RID6 - ARMATURA MURI - TAV. 2	IN1711E2BARI0602020A
- RID6 - ARMATURA MURI - TAV. 3	IN1711E2BARI0602021A
- RID6 - ARMATURA MURI - TAV. 4	IN1711E2BARI0602022A
- RID6 - ARMATURA MURI - TAV. 5	IN1711E2BARI0602023A
- RID6 - ARMATURA MURI - TAV. 6	IN1711E2BARI0602024A
- RID6 - ARMATURA MURI - TAV. 7	IN1711E2BARI0602025A
- RID6 - ARMATURA MURI - TAV. 8	IN1711E2BARI0602026A
- RID6 - ARMATURA MURI - TAV. 9	IN1711E2BARI0602027A
- RID6 - ARMATURA MURI - TAV. 10	IN1711E2BARI0602028A
- RID6 - ARMATURA MURI - TAV. 11	IN1711E2BARI0602029A
- RID6 - ARMATURA MURI - TAV. 12	IN1711E2BARI0602030A
- RID6 - ARMATURA MURI - TAV. 13	IN1711E2BARI0602031A
- RID6 - ARMATURA MURI - TAV. 14	IN1711E2BARI0602032A


SEZIONE 39-39
SCALA 1:50

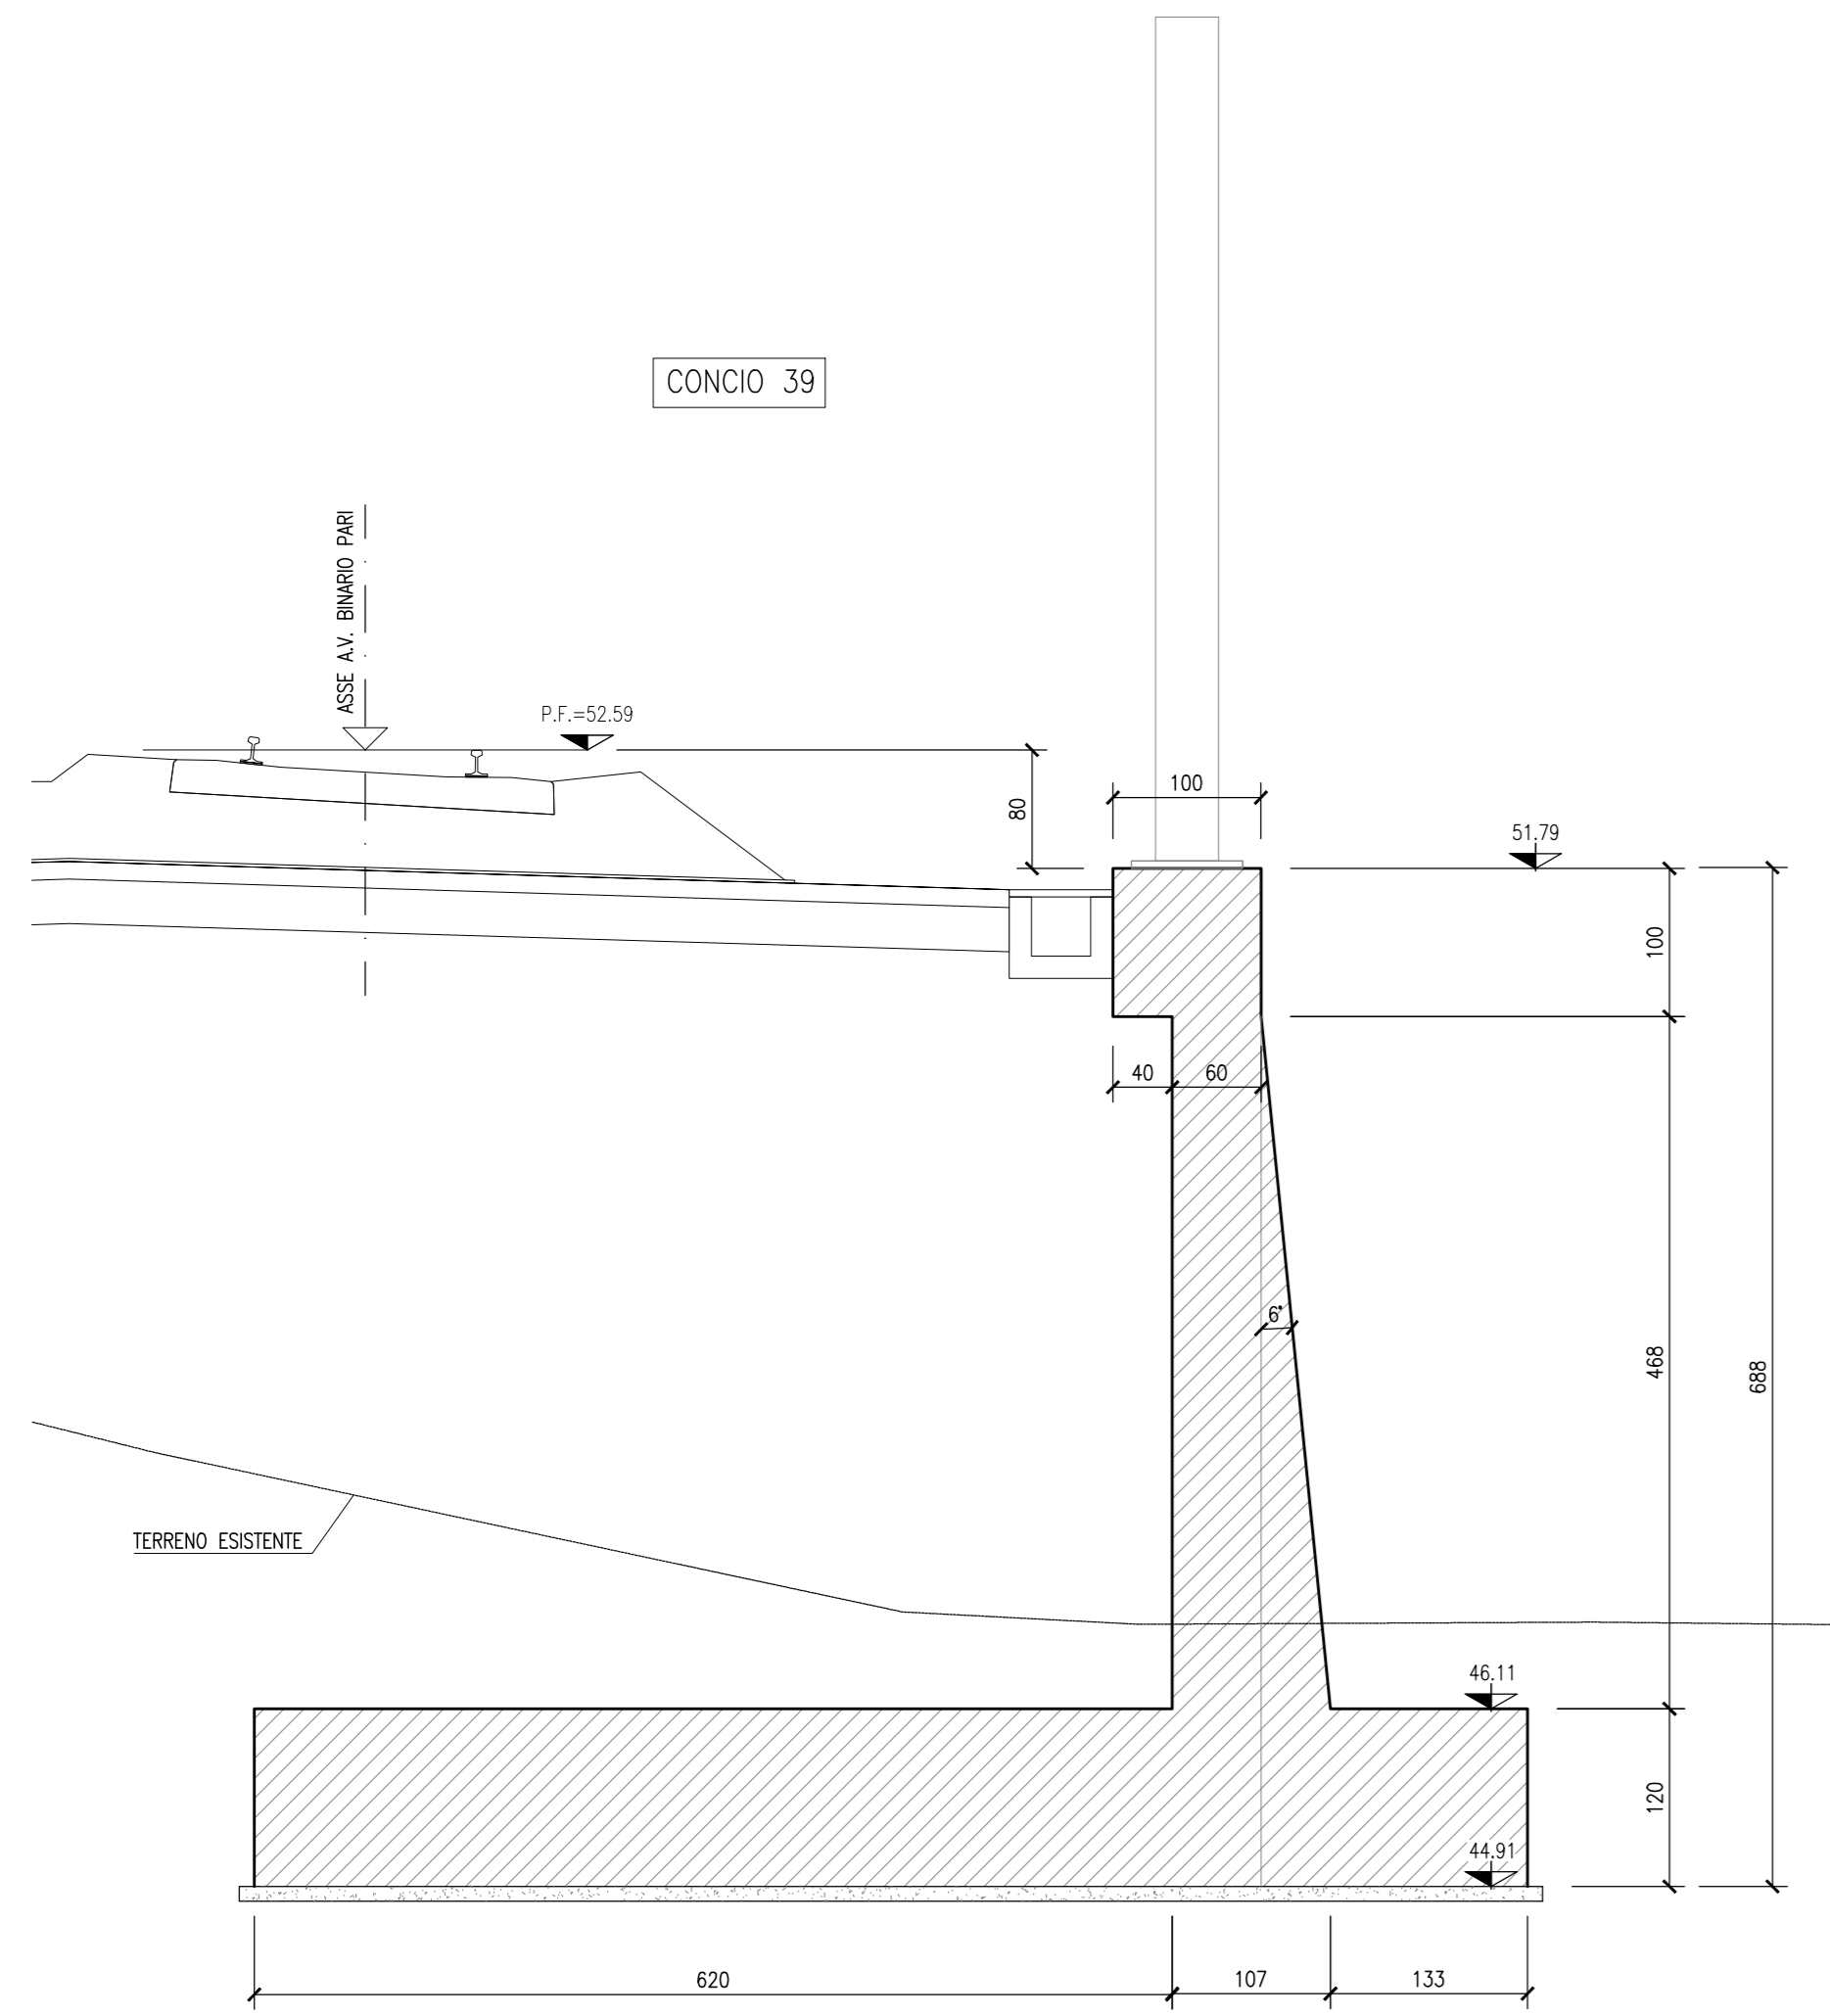

SEZIONE 40-40
SCALA 1:50

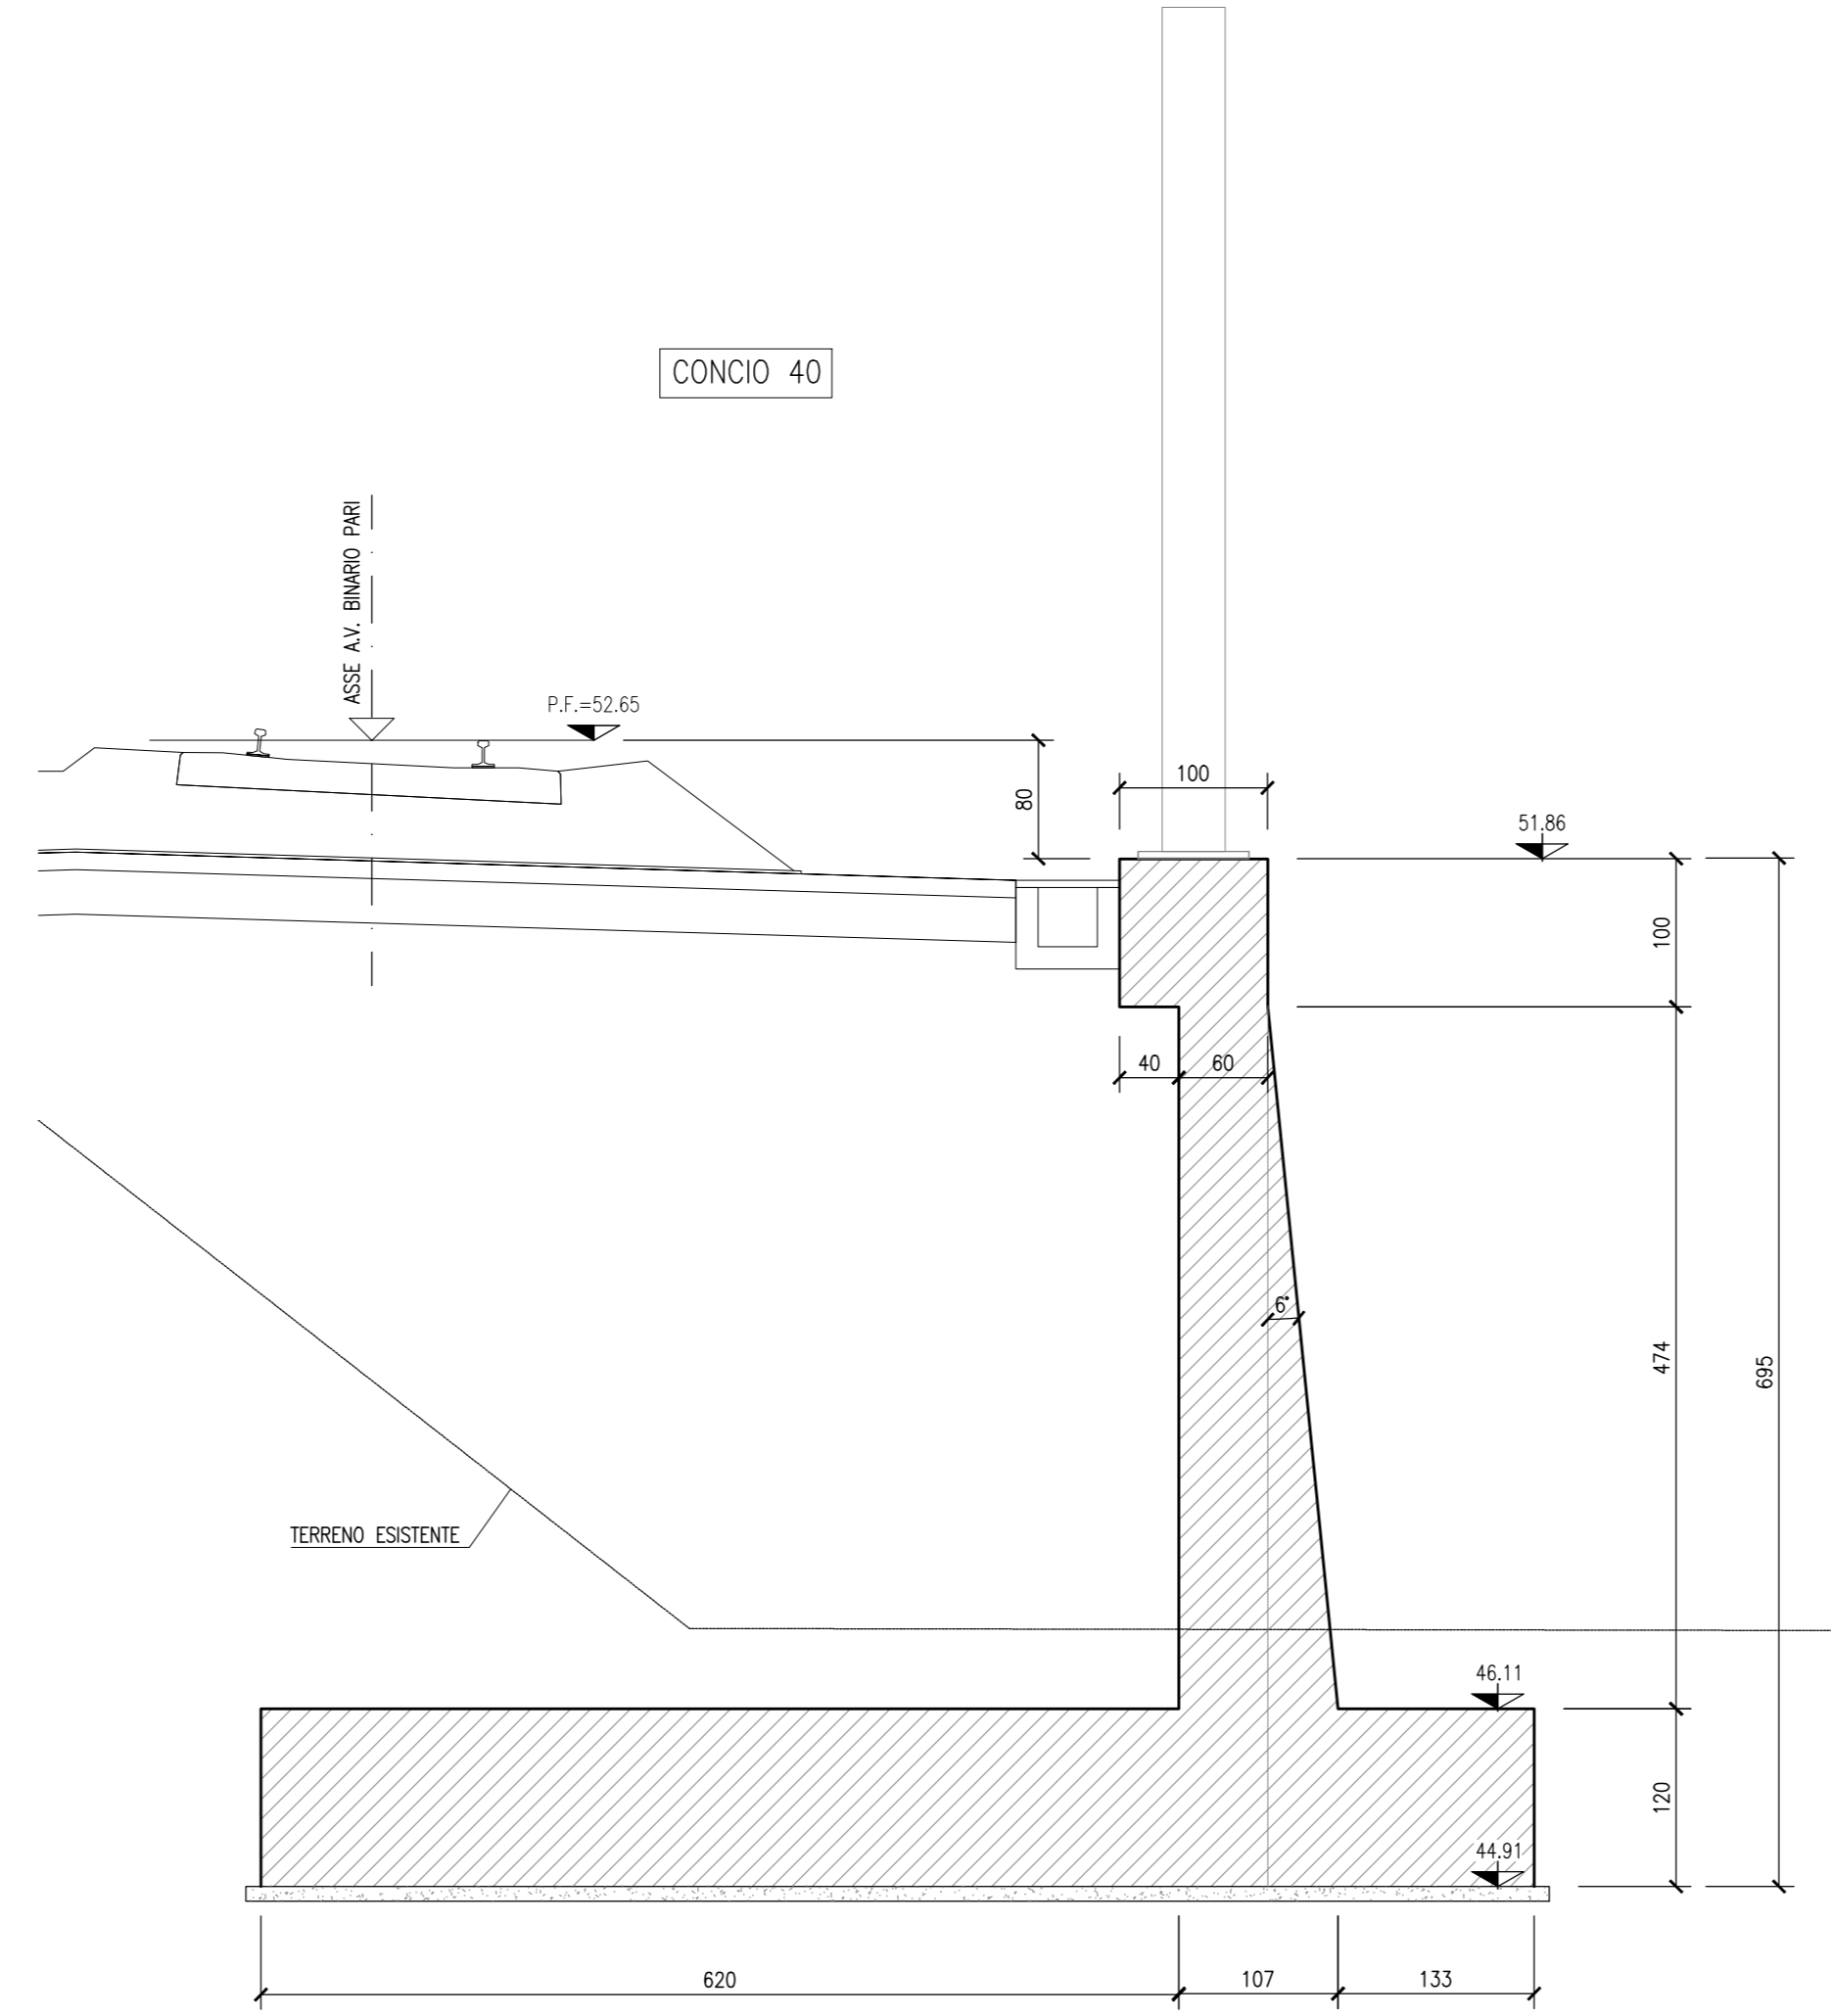

SEZIONE 41-41
SCALA 1:50

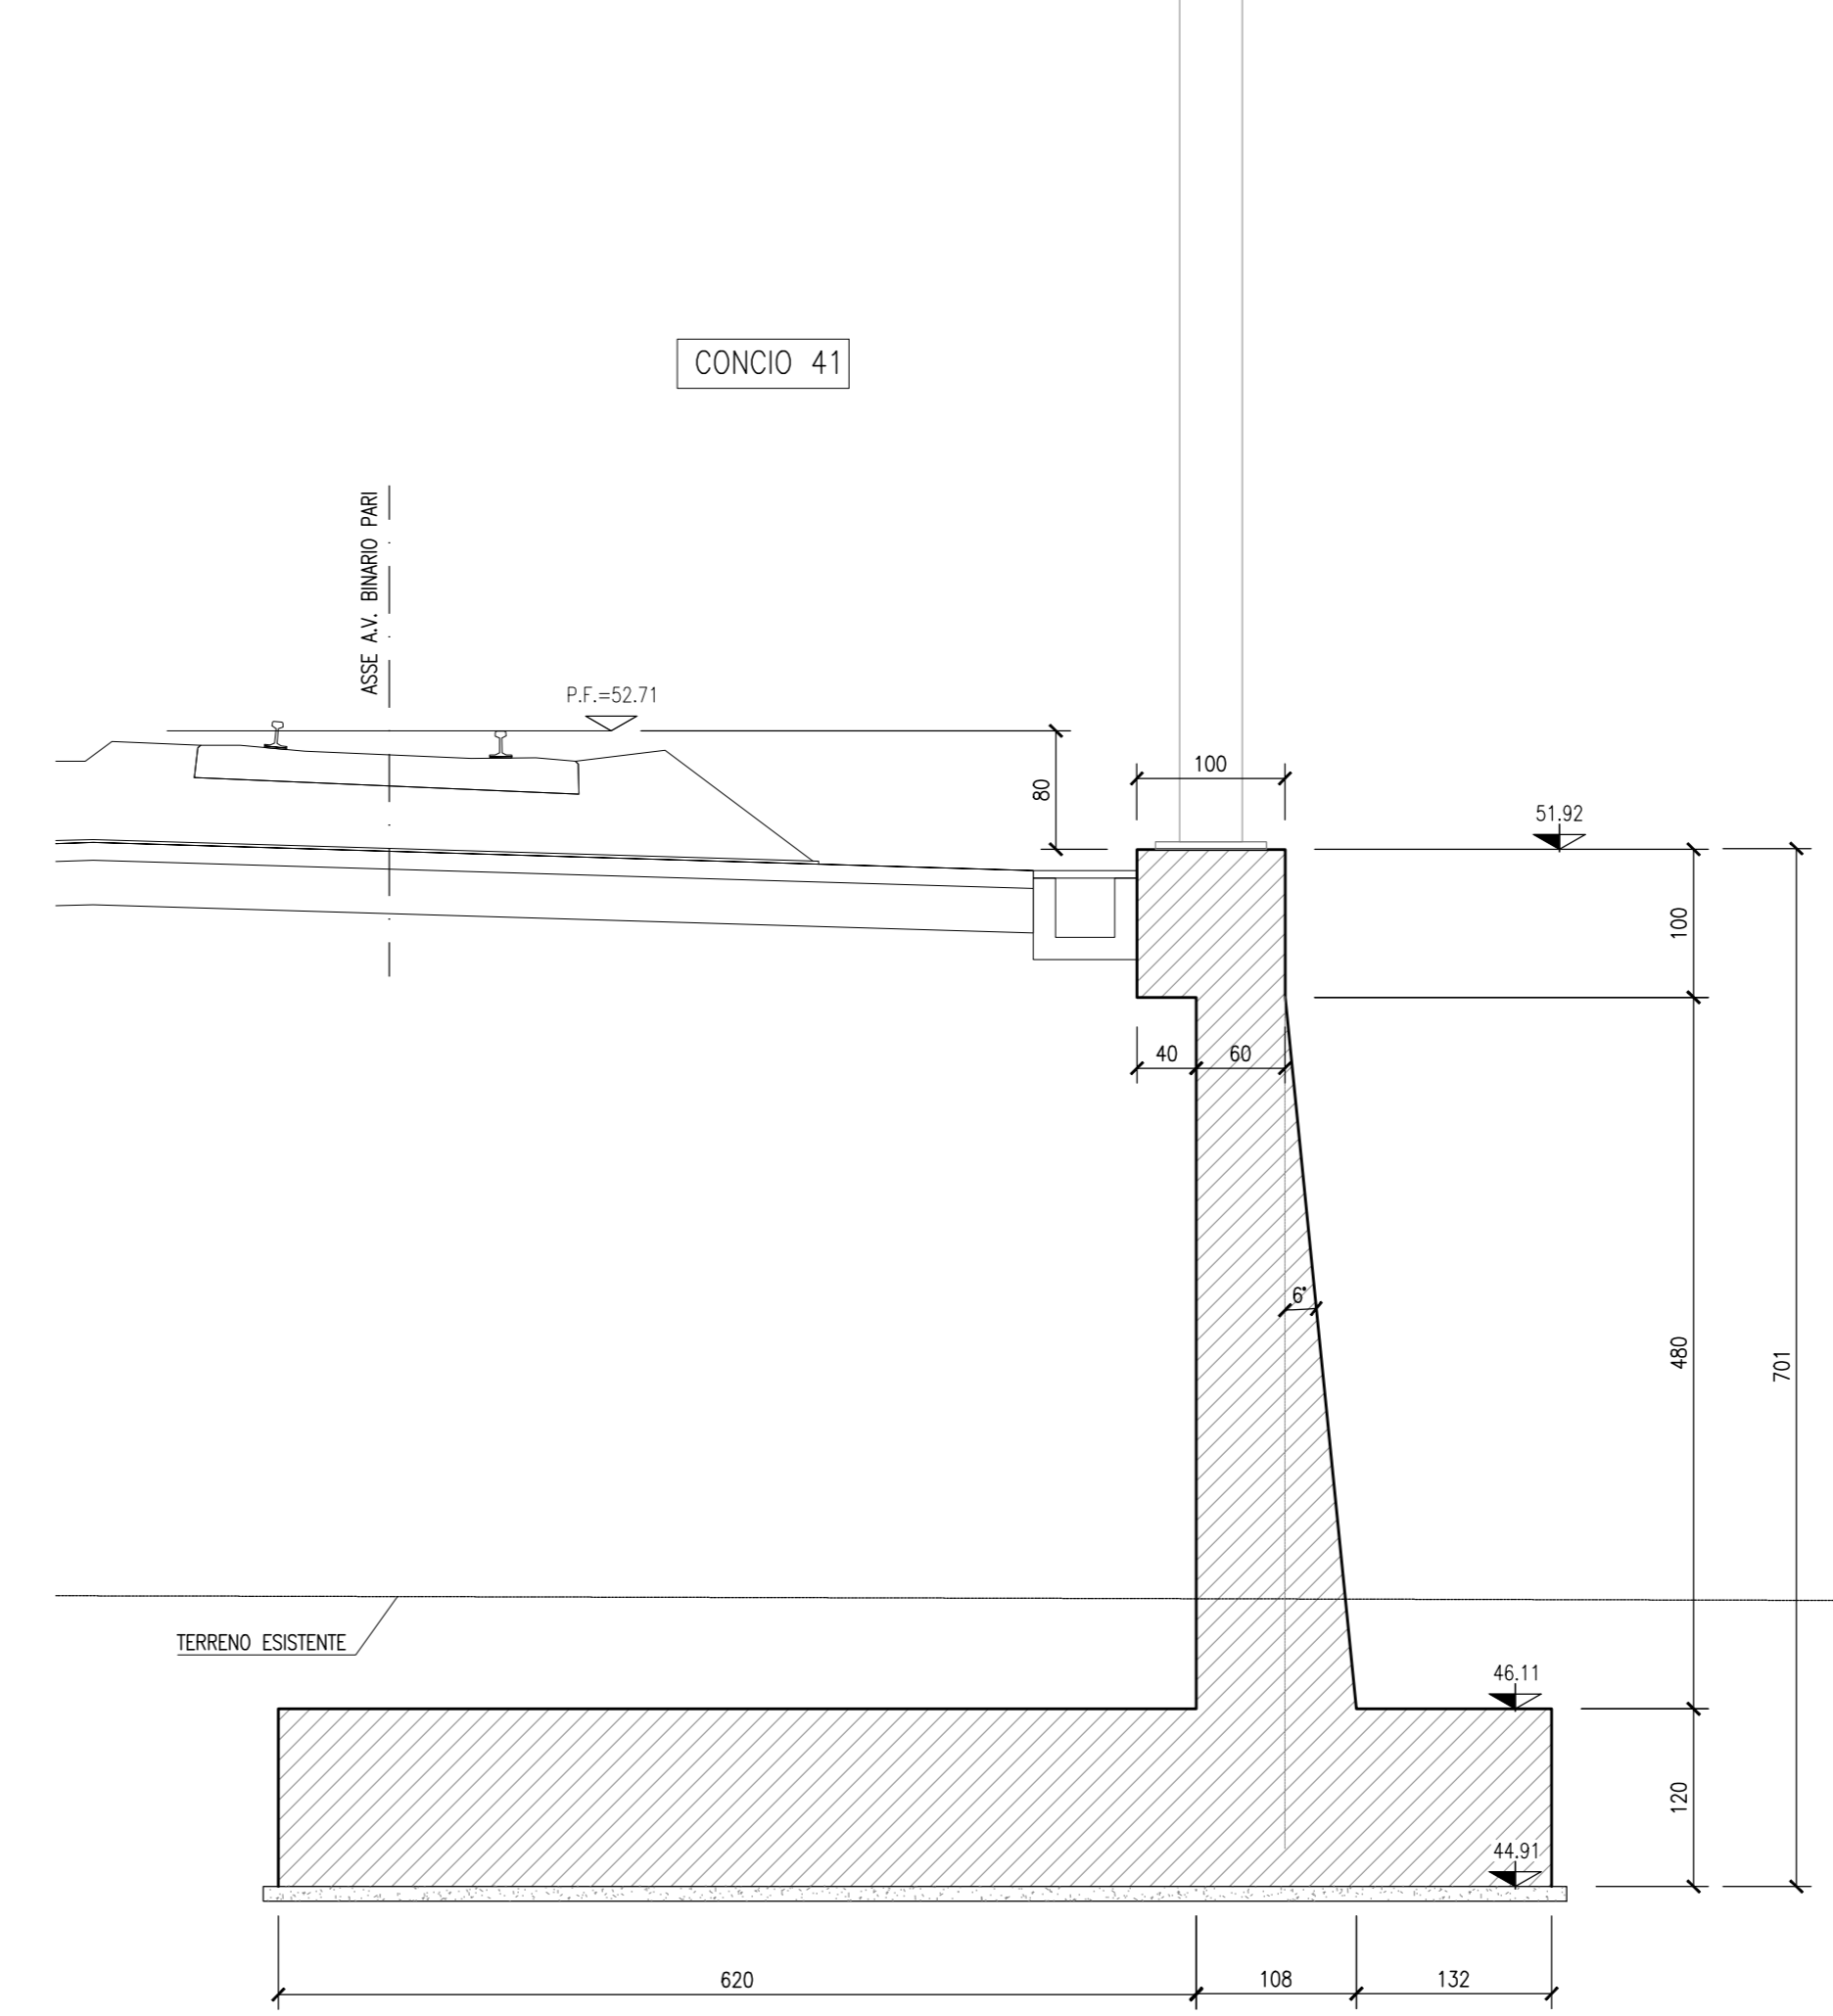


NOTE GENERALI

- TUTTE LE MISURE SONO ESPRESSE IN CENTIMETRI
- TUTTE LE QUOTE ALTIMETRICHE SONO ESPRESSE IN METRI s.l.m.
- TUTTI GLI ANGOLI SONO ESPRESSE IN GRADI DECIMALI
- TUTTE LE PROGRESSIVE SONO ESPRESSE IN CHILOMETRI


CARATTERISTICHE DEI MATERIALI

- PER LE CARATTERISTICHE DEI MATERIALI FARE RIFERIMENTO ALL'ELABORATO IN1711E24TRIO600001


SEZIONE 42-42
SCALA 1:50

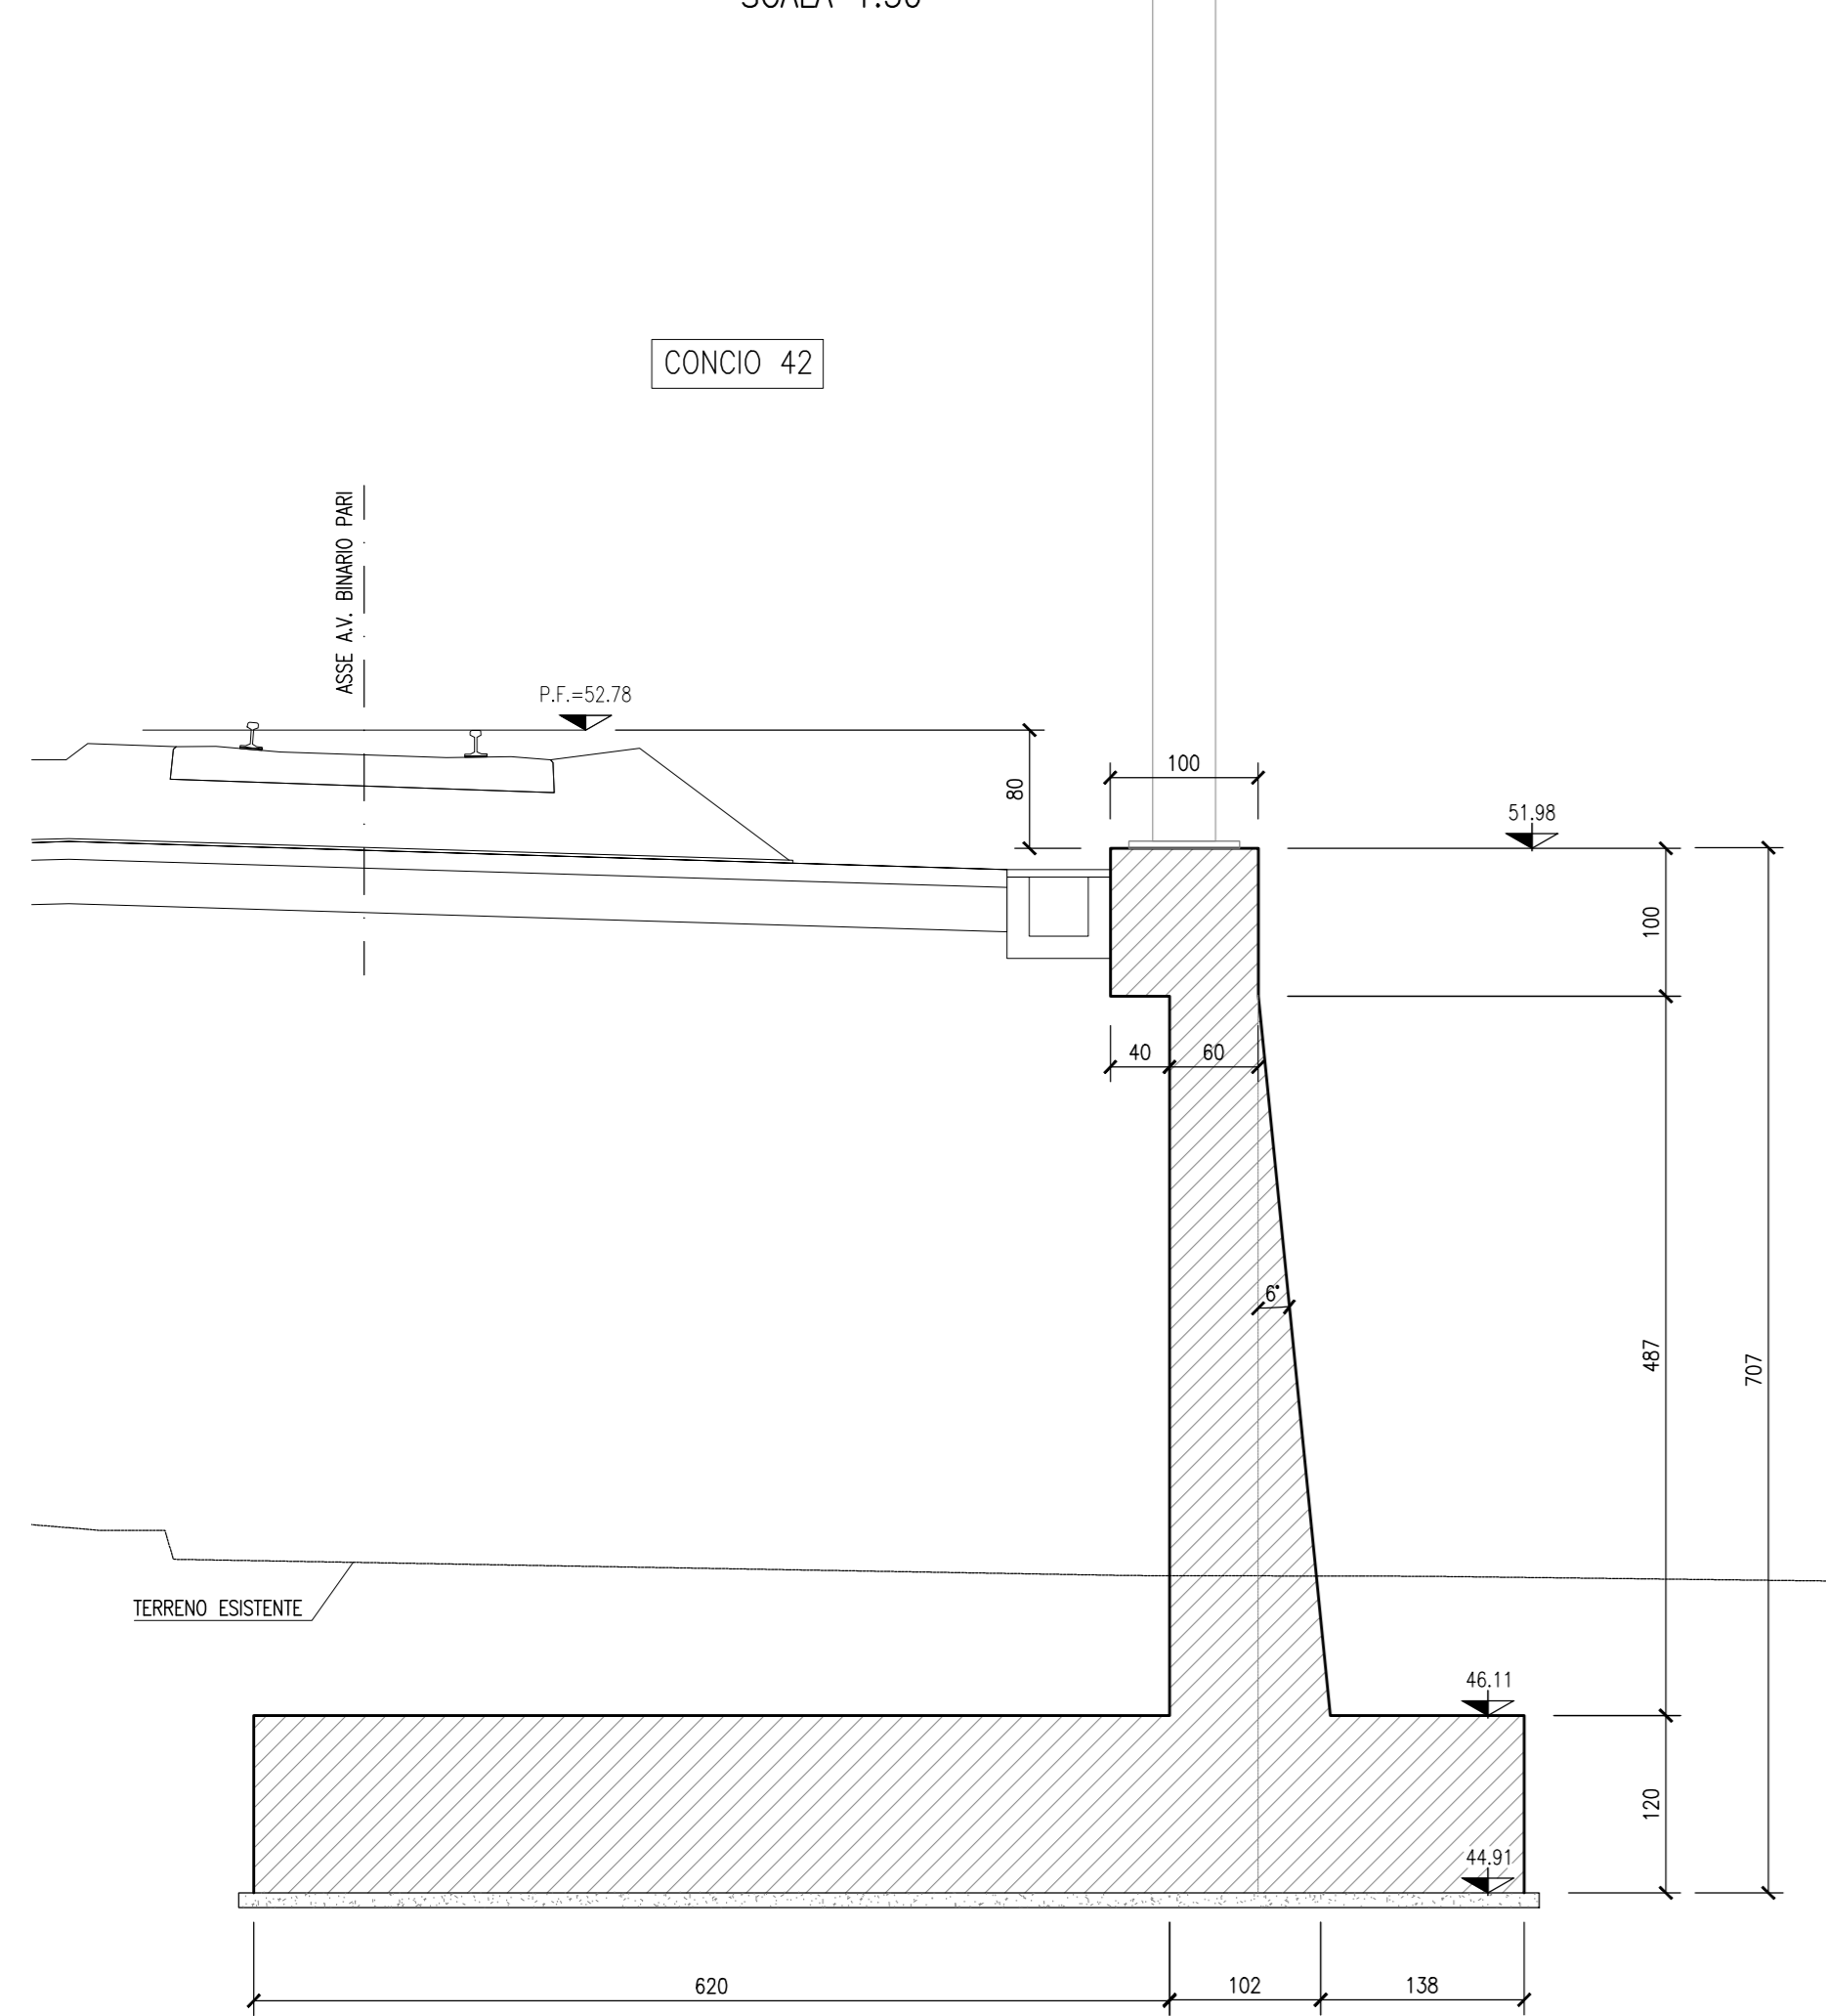

SEZIONE 43-43
SCALA 1:50

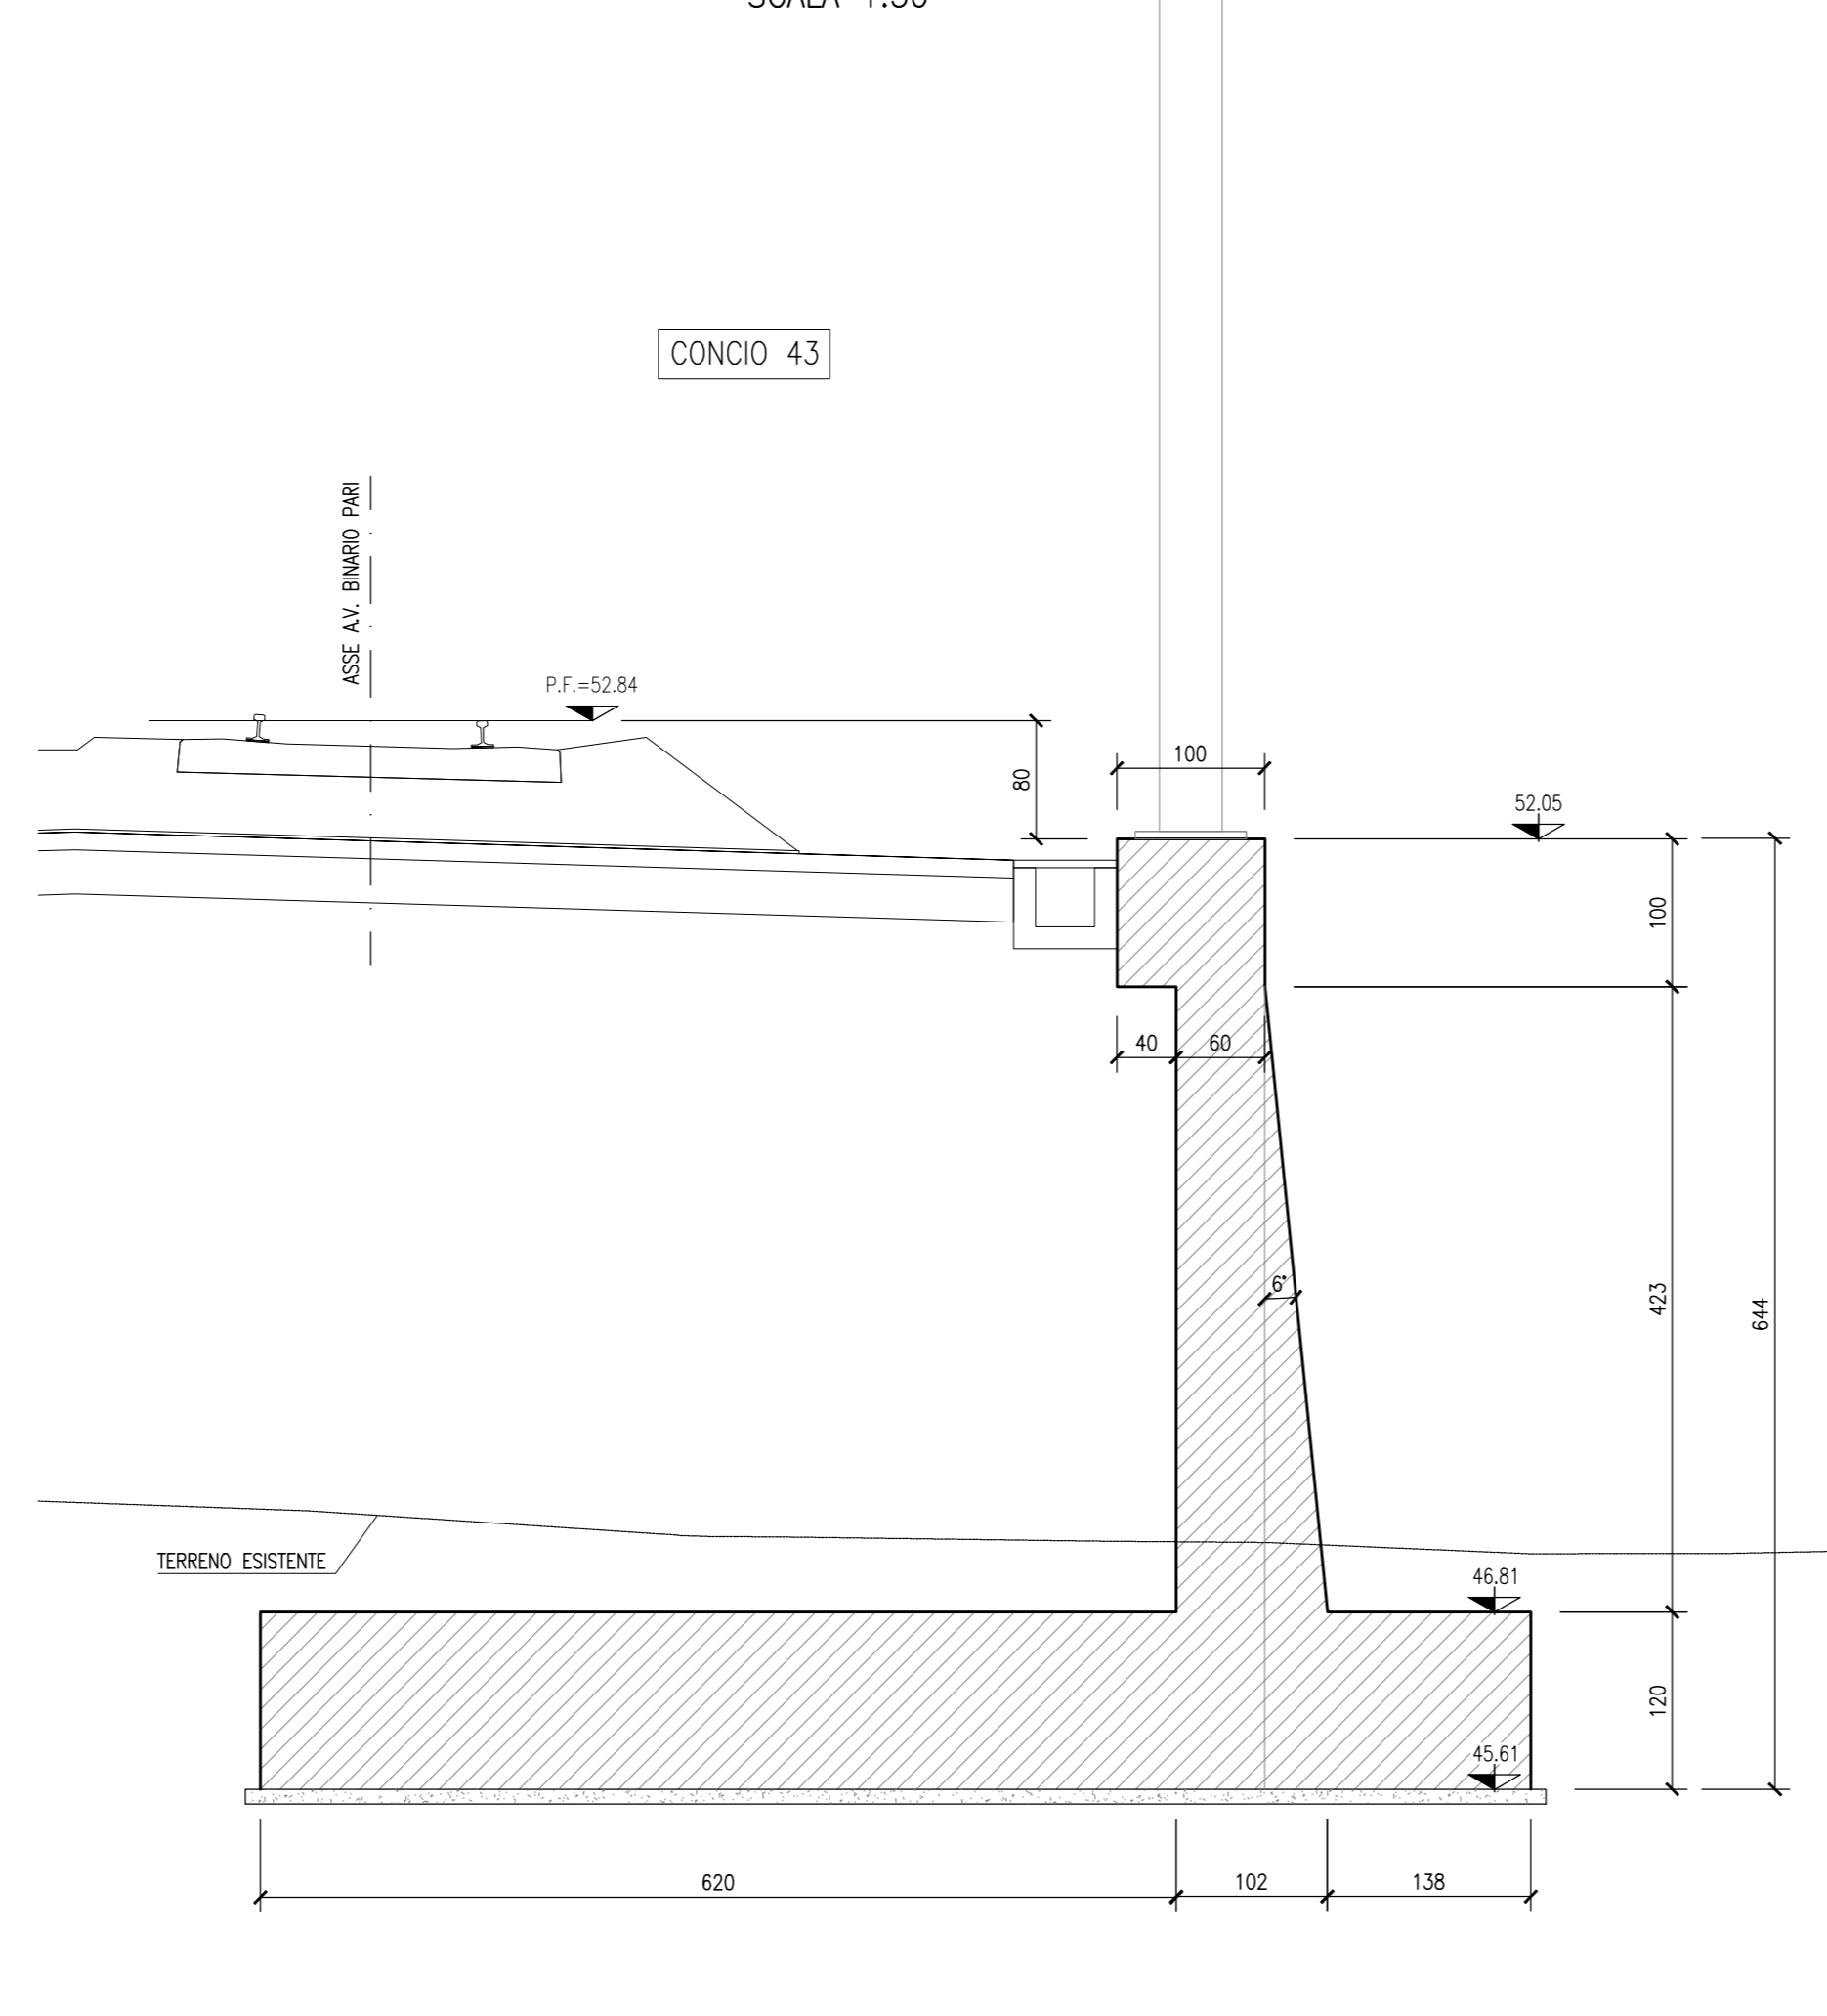

SEZIONE 44-44
SCALA 1:50

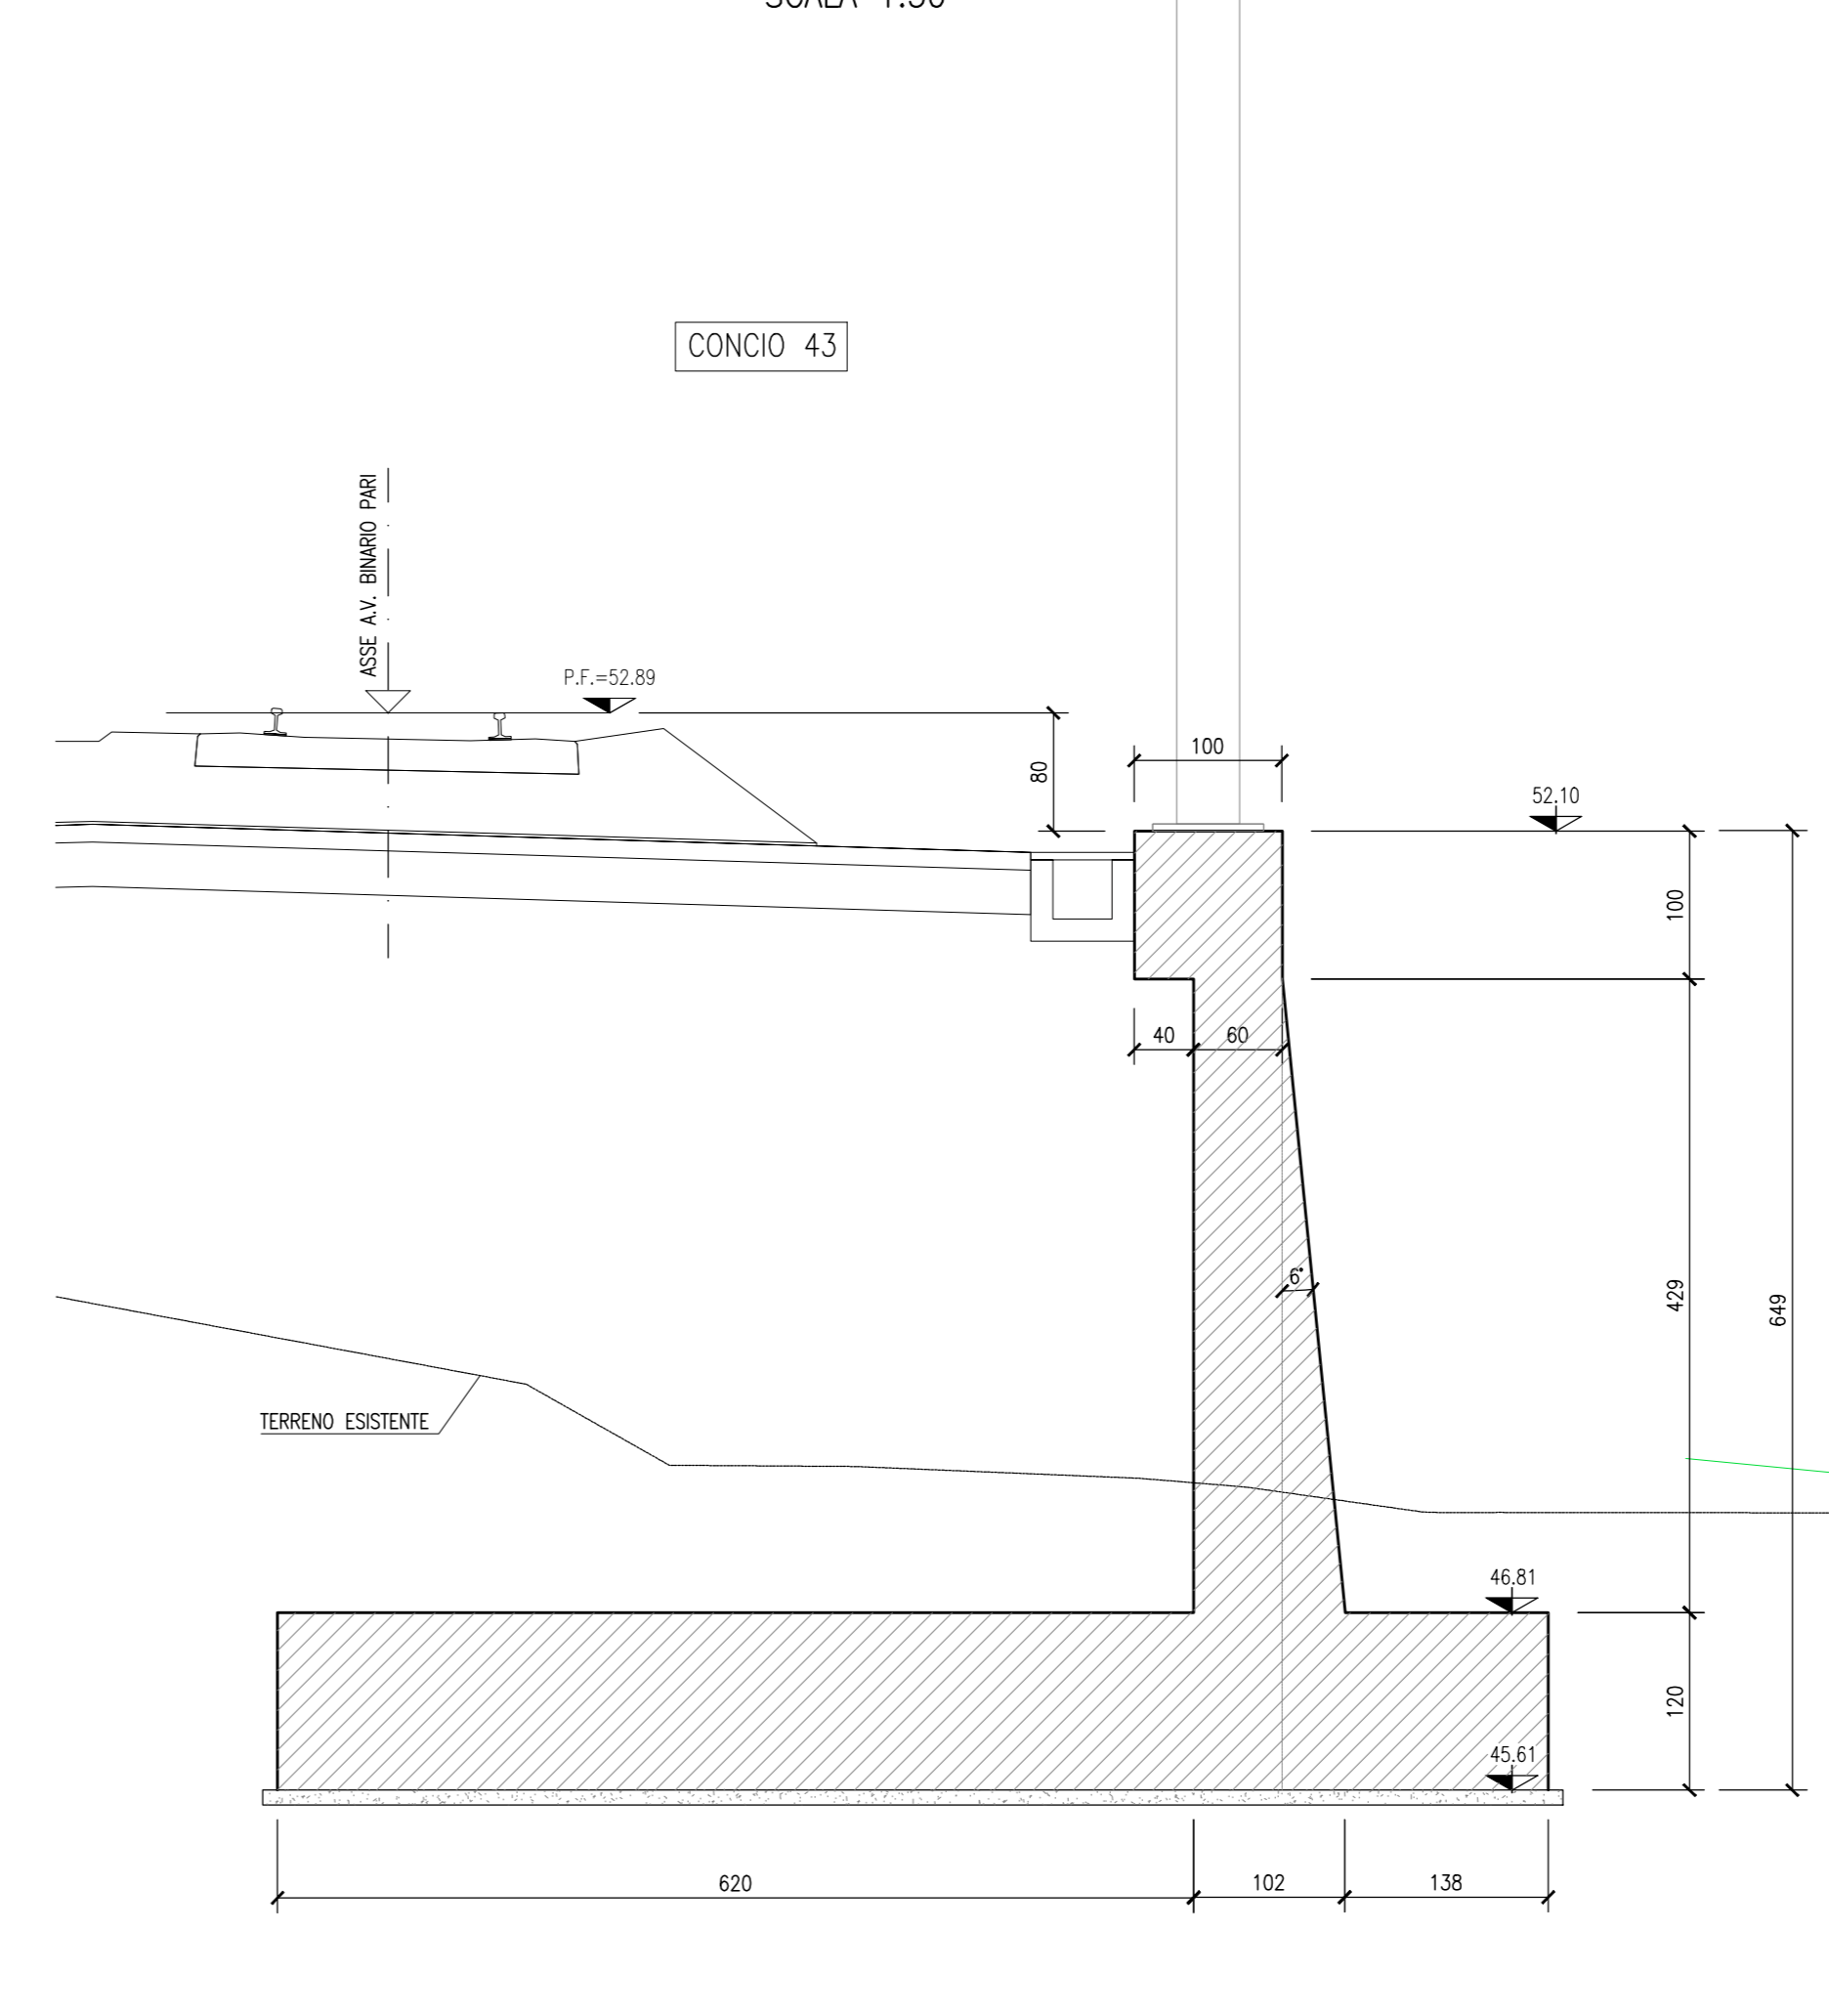

COMMITTENTE: **RFI** RETE FERROVIARIA ITALIANA GRUPPO FERROVIE DELLO STATO

ALTA SORVEGLIANZA: **ITALFERR** GRUPPO FERROVIE DELLO STATO

GENERAL CONTRACTOR: **Consorzio Iric-IV Due**

INFRASTRUTTURE FERROVIARIE STRATEGICHE DEFINITE DALLA LEGGE OBIETTIVO N. 443/01
LINEA A.V. /A.C. TORINO-VENEZIA Tratta VERONA-PADOVA
Lotto funzionale Verona-Bivio Vicenza
PROGETTO ESECUTIVO
RILEVATI
RILEVATO FERROVIARIO DAL KM 1+337,00 AL KM 1+876,19
GENERALE
Muro di sostegno in dx dai km 1+347,51 al km 1+876,77 - Carpenteria - Sezioni trasversali - Tav. 5

GENERAL CONTRACTOR: **Consorzio Iric-IV Due** DIRETTORE LAVORI: **Ing. Luca ZACCARIA** SCALA: 1:50

PROGETTAZIONE: **Ing. Luca ZACCARIA** (firma) **Ing. Luca ZACCARIA** (firma)

REV.	DATA	DESCRIZIONE	APPROVATO	DATA
A	31/03/2011	EMESIONE	[Firma]	31/03/2011
B				
C				

CG: 8377957001 CUP: J41E1000000009 File: IN1711E2BARI0602005A.dwg
Cod. origine: 0005

Scala di plot: TUTTI I DIRITTI DEL PRESENTE DOCUMENTO SONO RISERVATI. LA PRODUZIONE ANCHE PARZIALE E' VIETATA