## CONCIO 7
scala 1 : 50




## SEZIONE LONGITUDINALE
scala 1 : 50




## PIANTA
scala 1 : 50
1210 = PALI ø1000 L=18m

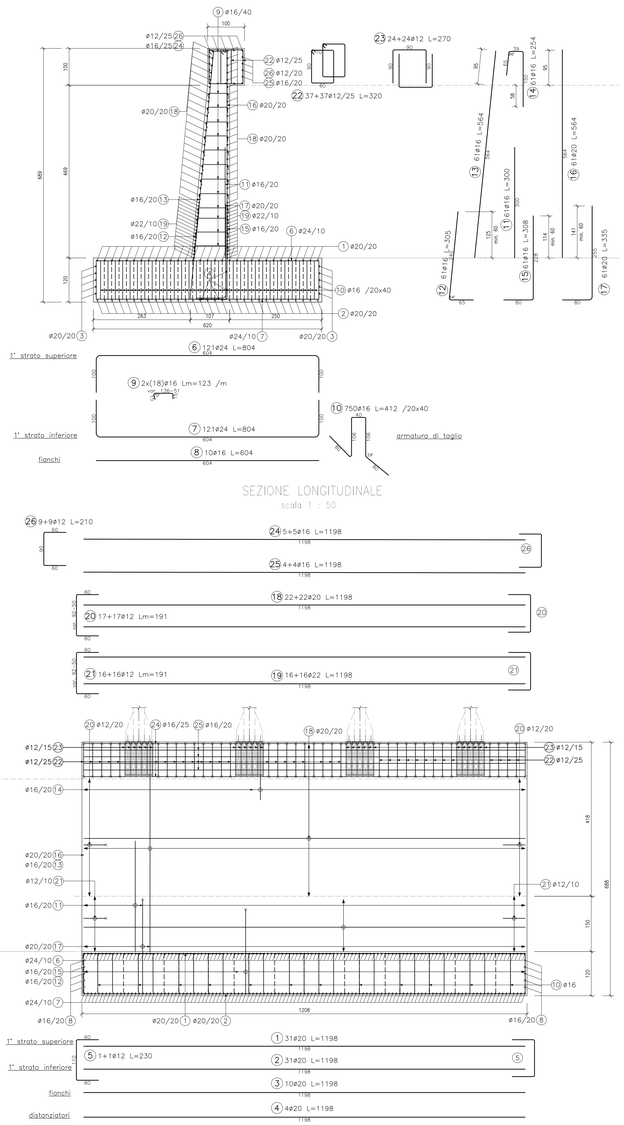


## CONCIO 8
scala 1 : 50

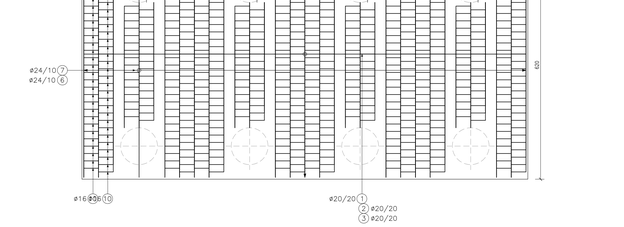


## SEZIONE LONGITUDINALE
scala 1 : 50




## PIANTA
scala 1 : 50
1210 = PALI ø1000 L=18m

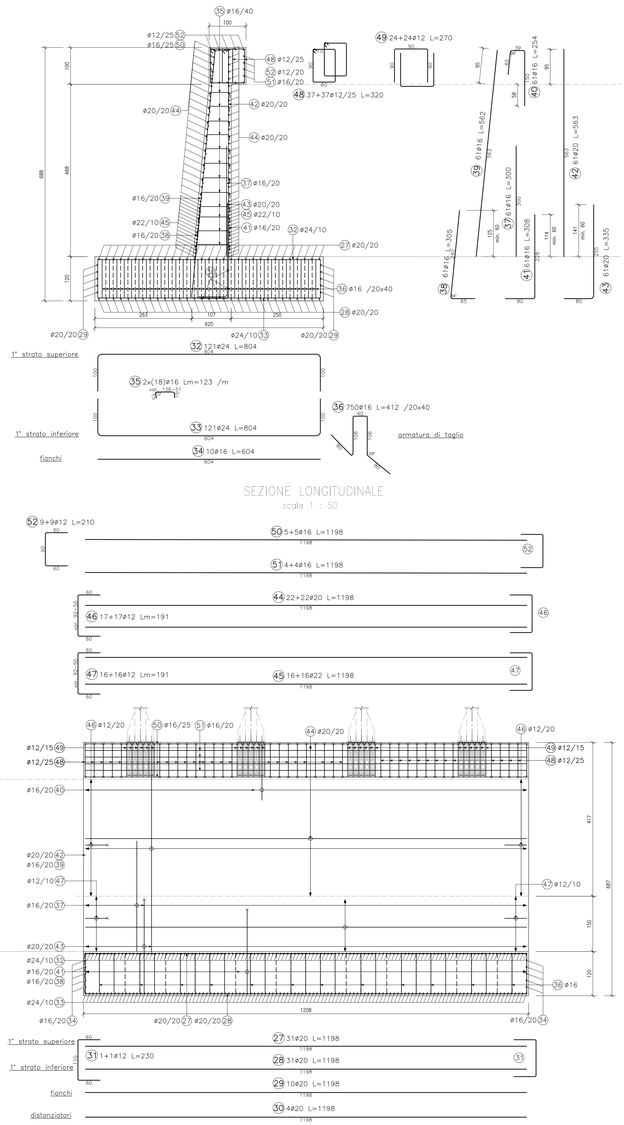


## CONCIO 9
scala 1 : 50

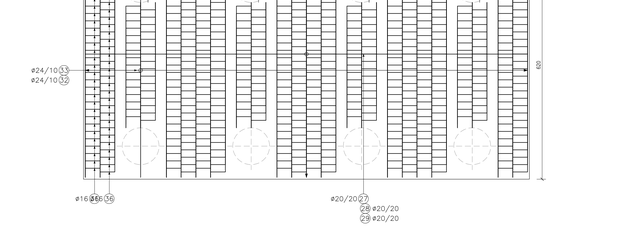


## SEZIONE LONGITUDINALE
scala 1 : 50




## PIANTA
scala 1 : 50
1210 = PALI ø1000 L=18m

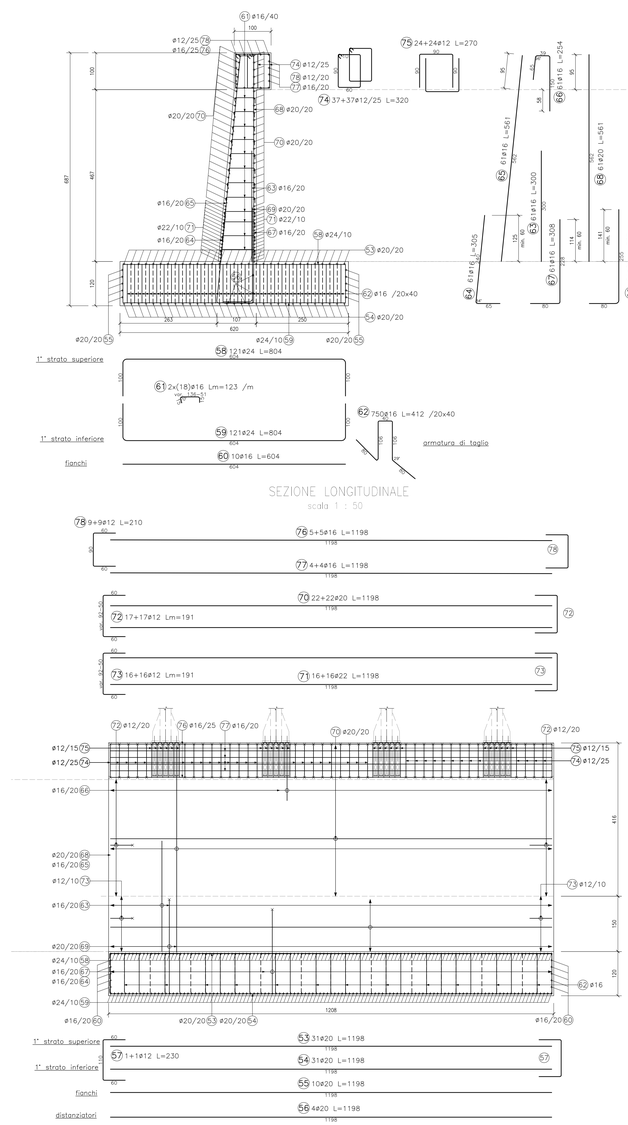


## DISEGNI DI RIFERIMENTO

| DESCRIZIONE | CODICE |
|---|---|
| – DIS. = CARPENTERIA = PIANTA E PROSPETTO = TAV. 1 | IN1711E23ARDS0600001A |
| – DIS. = CARPENTERIA = PIANTA E PROSPETTO = TAV. 2 | IN1711E23ARDS0600002A |
| – DIS. = CARPENTERIA = PIANTA E PROSPETTO = TAV. 3 | IN1711E23ARDS0600003A |
| – DIS. = CARPENTERIA = PIANTA E PROSPETTO = TAV. 4 | IN1711E23ARDS0600004A |
| – DIS. = CARPENTERIA = PIANTA E PROSPETTO = TAV. 5 | IN1711E23ARDS0600005A |
| – DIS. = CARPENTERIA = PIANTA E PROSPETTO = TAV. 6 | IN1711E23ARDS0600006A |
| – DIS. = CARPENTERIA = PIANTA FONDAZIONE E TRACCIAMENTO PALI = TAV. 1 | IN1711E23ARDS0600007A |
| – DIS. = CARPENTERIA = PIANTA FONDAZIONE E TRACCIAMENTO PALI = TAV. 2 | IN1711E23ARDS0600008A |
| – DIS. = CARPENTERIA = PIANTA FONDAZIONE E TRACCIAMENTO PALI = TAV. 3 | IN1711E23ARDS0600009A |
| – DIS. = CARPENTERIA = PARTICOLARI COSTRUTTIVI | IN1711E23ZZRDS0600010A |
| – DIS. = CARPENTERIA = SEZIONI TRASVERSALI = TAV. 1 | IN1711E23RHDS0600001A |
| – DIS. = CARPENTERIA = SEZIONI TRASVERSALI = TAV. 2 | IN1711E23RHDS0600002A |
| – DIS. = CARPENTERIA = SEZIONI TRASVERSALI = TAV. 3 | IN1711E23RHDS0600003A |
| – DIS. = CARPENTERIA = SEZIONI TRASVERSALI = TAV. 4 | IN1711E23RHDS0600004A |
| – DIS. = CARPENTERIA = SEZIONI TRASVERSALI = TAV. 5 | IN1711E23RHDS0600005A |
| – DIS. = ARMATURA PALI DI FONDAZIONE | IN1711E23RHDS0600006A |
| – DIS. = ARMATURA MURI = TAV. 1 | IN1711E23RHDS0600007A |
| – DIS. = ARMATURA MURI = TAV. 2 | IN1711E23RHDS0600008A |
| – DIS. = ARMATURA MURI = TAV. 3 | IN1711E23RHDS0600009A |
| – DIS. = ARMATURA MURI = TAV. 4 | IN1711E23RHDS0600010A |
| – DIS. = ARMATURA MURI = TAV. 5 | IN1711E23RHDS0600011A |
| – DIS. = ARMATURA MURI = TAV. 6 | IN1711E23RHDS0600012A |
| – DIS. = ARMATURA MURI = TAV. 7 | IN1711E23RHDS0600013A |
| – DIS. = ARMATURA MURI = TAV. 8 | IN1711E23RHDS0600014A |
| – DIS. = ARMATURA MURI = TAV. 9 | IN1711E23RHDS0600015A |
| – DIS. = ARMATURA MURI = TAV. 10 | IN1711E23RHDS0600016A |
| – DIS. = ARMATURA MURI = TAV. 11 | IN1711E23RHDS0600017A |
| – DIS. = ARMATURA MURI = TAV. 12 | IN1711E23RHDS0600018A |
| – DIS. = ARMATURA MURI = TAV. 13 | IN1711E23RHDS0600019A |
| – DIS. = ARMATURA MURI = TAV. 14 | IN1711E23RHDS0600020A |
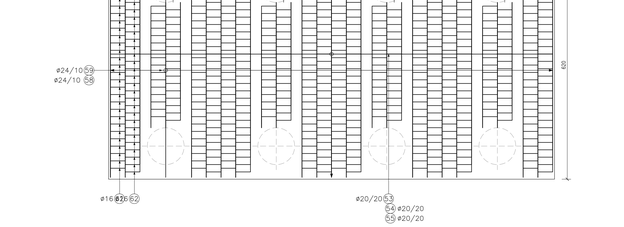
## NOTE GENERALI

– TUTTI GLI ANGOLI SONO ESPRESSI IN GRADI DECIMALI
– DOVE NON SPECIFICATO, SI PRESCRIVONO I SEGUENTI DIAMETRI MINIMI DI PIEGATURA:

| Ø BARRA | DIAMETRO MINIMO DI PIEGATURA |
|---|---|
| >16mm | 7ø |
| ⩽16mm | 4ø |

– LE DIMENSIONI INDICATE PER LA SAGOMA DELLE ARMATURE SONO RIFERITE ALL'ASSE DELLA BARRA
– LE MISURE DEI SINGOLI TRATTI DI BARRA VANNO INTESE SECONDO LA SEGUENTE TABELLA:




## CARATTERISTICHE DEI MATERIALI

– PER LE CARATTERISTICHE DEI MATERIALI E LA DEFINIZIONE DELLO SPESSORE DEL COPRIFERRO FARE RIFERIMENTO ALL'ELABORATO IN1711EI24TRI0600001

COMMITTENTE: RFI RETE FERROVIARIA ITALIANA GRUPPO FERROVIE DELLO STATO

ALTA SORVEGLIANZA: ITALFERR GRUPPO FERROVIE DELLO STATO

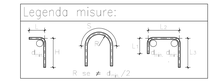GENERAL CONTRACTOR: Consorzio IricoAV Due

**INFRASTRUTTURE FERROVIARIE STRATEGICHE DEFINITE DALLA LEGGE OBIETTIVO N. 443/01**

**LINEA A.V. /A.C. TORINO-VENEZIA Tratta VERONA-PADOVA**
**Lotto funzionale Verona-Bivio Vicenza**

**PROGETTO ESECUTIVO**

RILEVATI
RILEVATO FERROVIARIO DAL KM 1+337,00 AL KM 1+876,19
OPERE DI SOSTEGNO
Muro di sostegno in dx dal km 1+347,51 al km 1+876,77 - Armatura muri - Tav. 3

GENERAL CONTRACTOR
MANDATARIA CAPOGRUPPO PROGETTISTA INTEGRATORE
Ing. Mario BALAVOINE
Ordine degli Ingegneri di Napoli n. 4189
Consorzio: Iricav Due
Ing. Paola CARMONA
Data:
DIRETTORE LAVORI
Ing. Luca ZACCARIA
Iscritto all'Ordine degli Ingegneri di Ravenna n. A1206
Data:
SCALA : 1:50

| COMMESSA | LOTTO | FASE | ENTE | TIPO DOC. | OPERA/DISCIPLINA | PROGR. | REV. | FOGLIO |
|---|---|---|---|---|---|---|---|---|
| IN17 | 11 | E | 12 | BB | R1060 2 | 010 | B | |

VISTO CONSORZIO IRICAV DUE
Firma
Data
Ing. Luca MANDOLFI

Progettazione :

| Rev. | Descrizione | Redatto | Data | Verificato | Data | Approvato | Data |
|---|---|---|---|---|---|---|---|
| A | EMISSIONE | Rocci | 21/03/2021 | Gulizia | 21/03/2021 | Nalbi | 21/03/2021 |
| B | REV. PER ISTR. VALIDATORE | Rocci | 20/04/2021 | Gulizia | 20/04/2021 | Nalbi | 20/04/2021 |
| C | | | | | | | |

IL PROGETTISTA
Dott. Ing. Mario BALAVOINE
Ordine degli Ingegneri della Provincia di Napoli n. 4189
Data:

COD. G37Y97CD1 | CUP: J41B91000000009 | File: IN1711E23RHDS0600003B
Cod. origine: COD0

Progetto cofinanziato dalla Unione Europea

Scala di plot:

TUTTI I DIRITTI DEL PRESENTE DOCUMENTO SONO RISERVATI. LA PRODUZIONE ANCHE PARZIALE È VIETATA