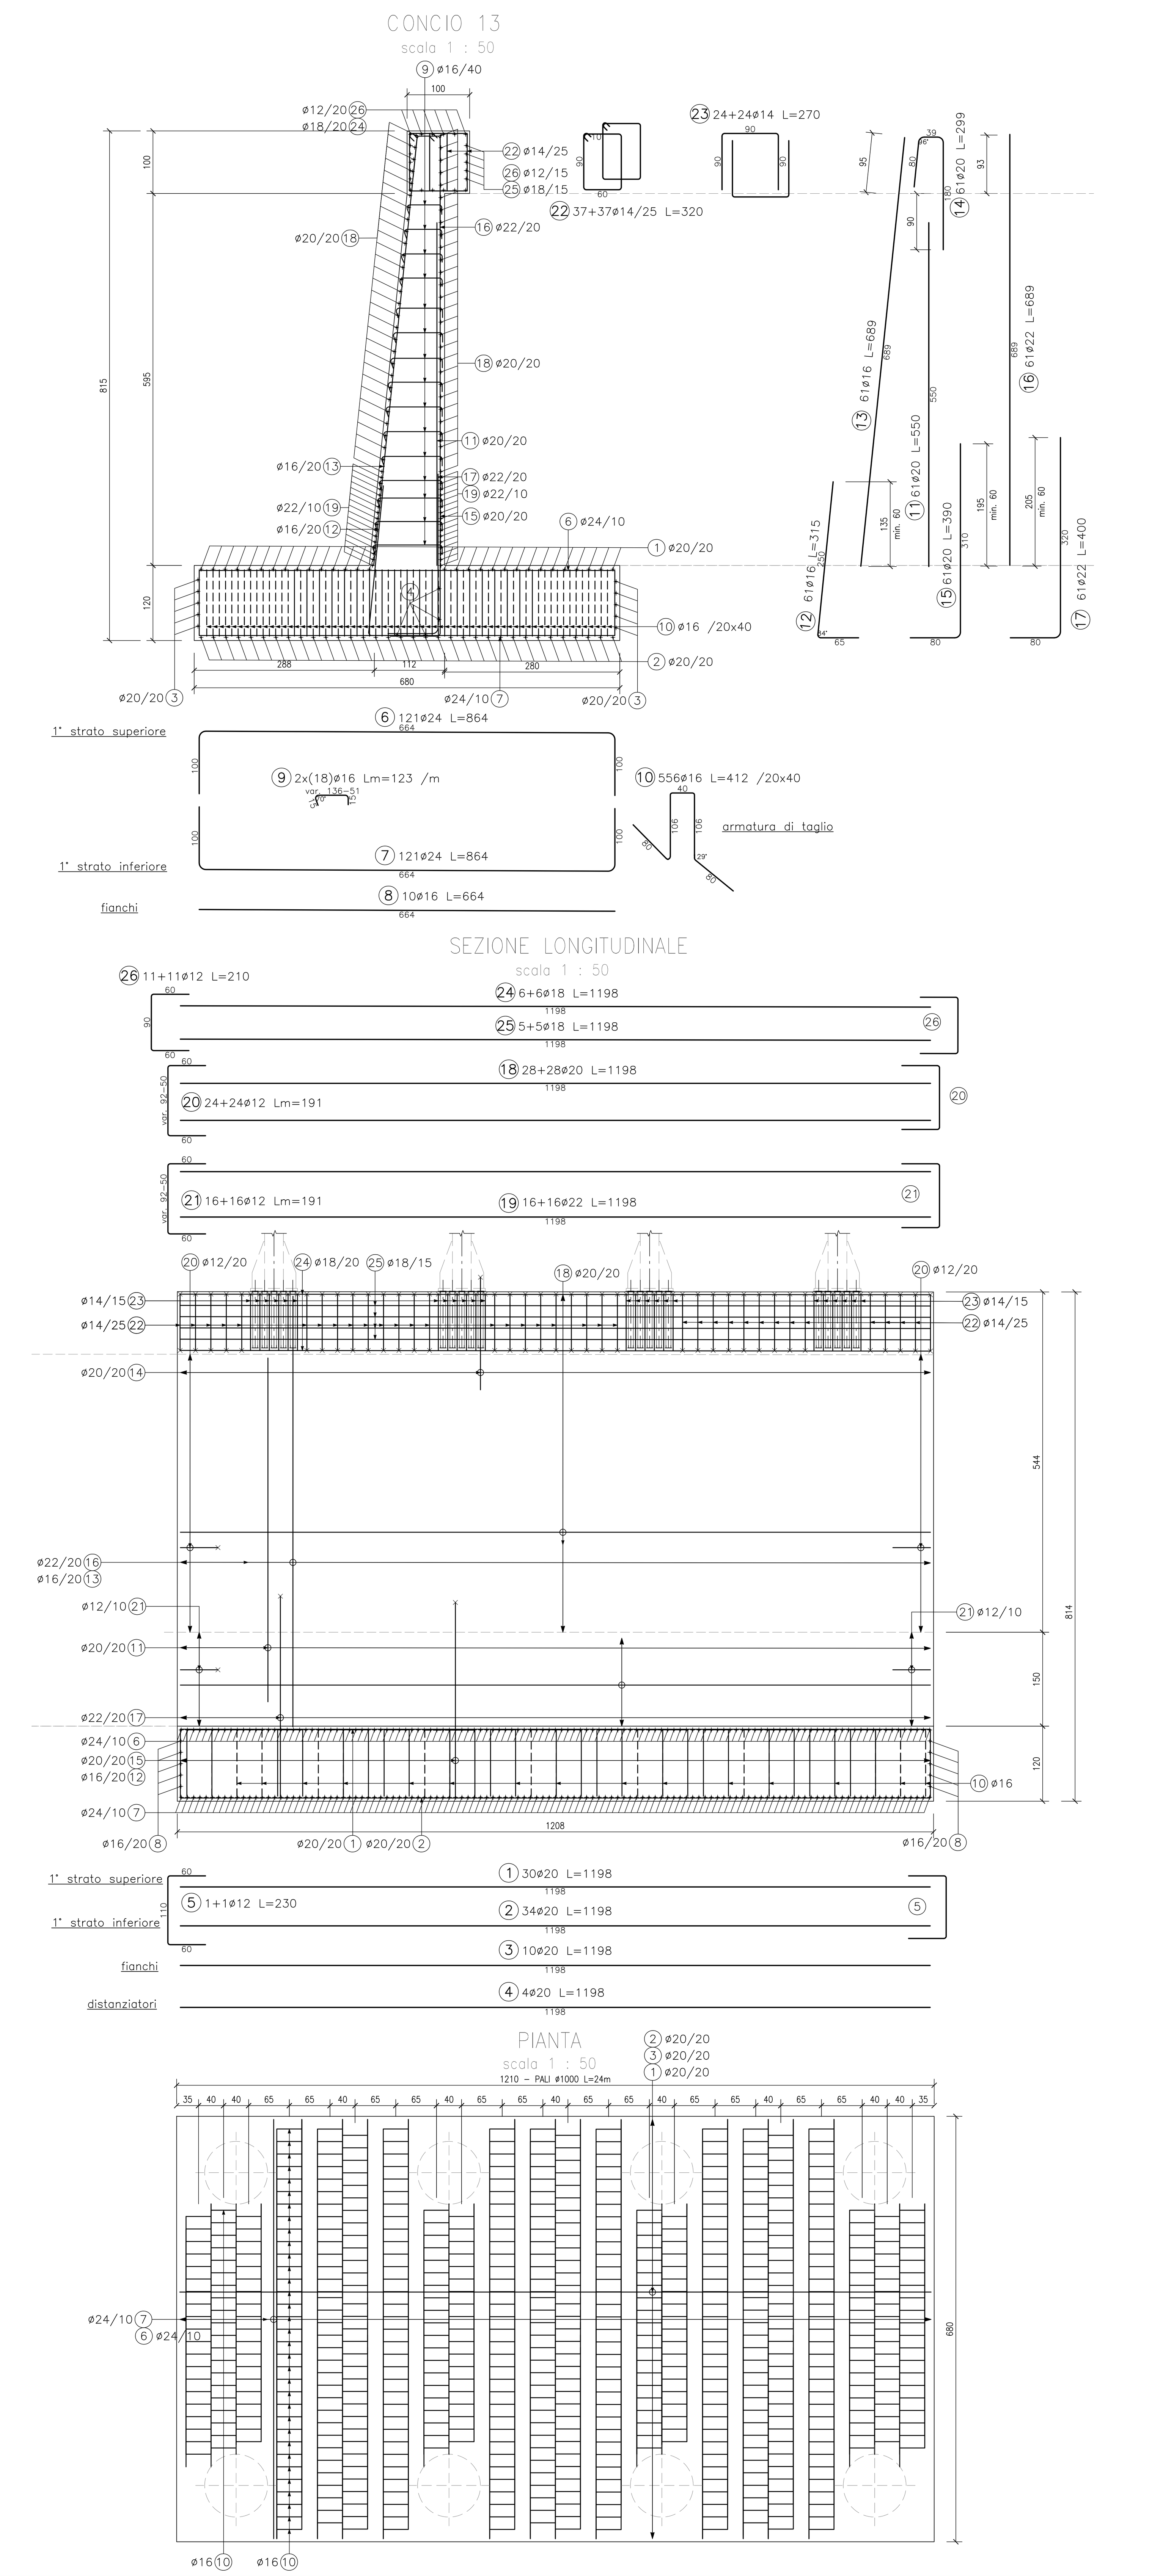

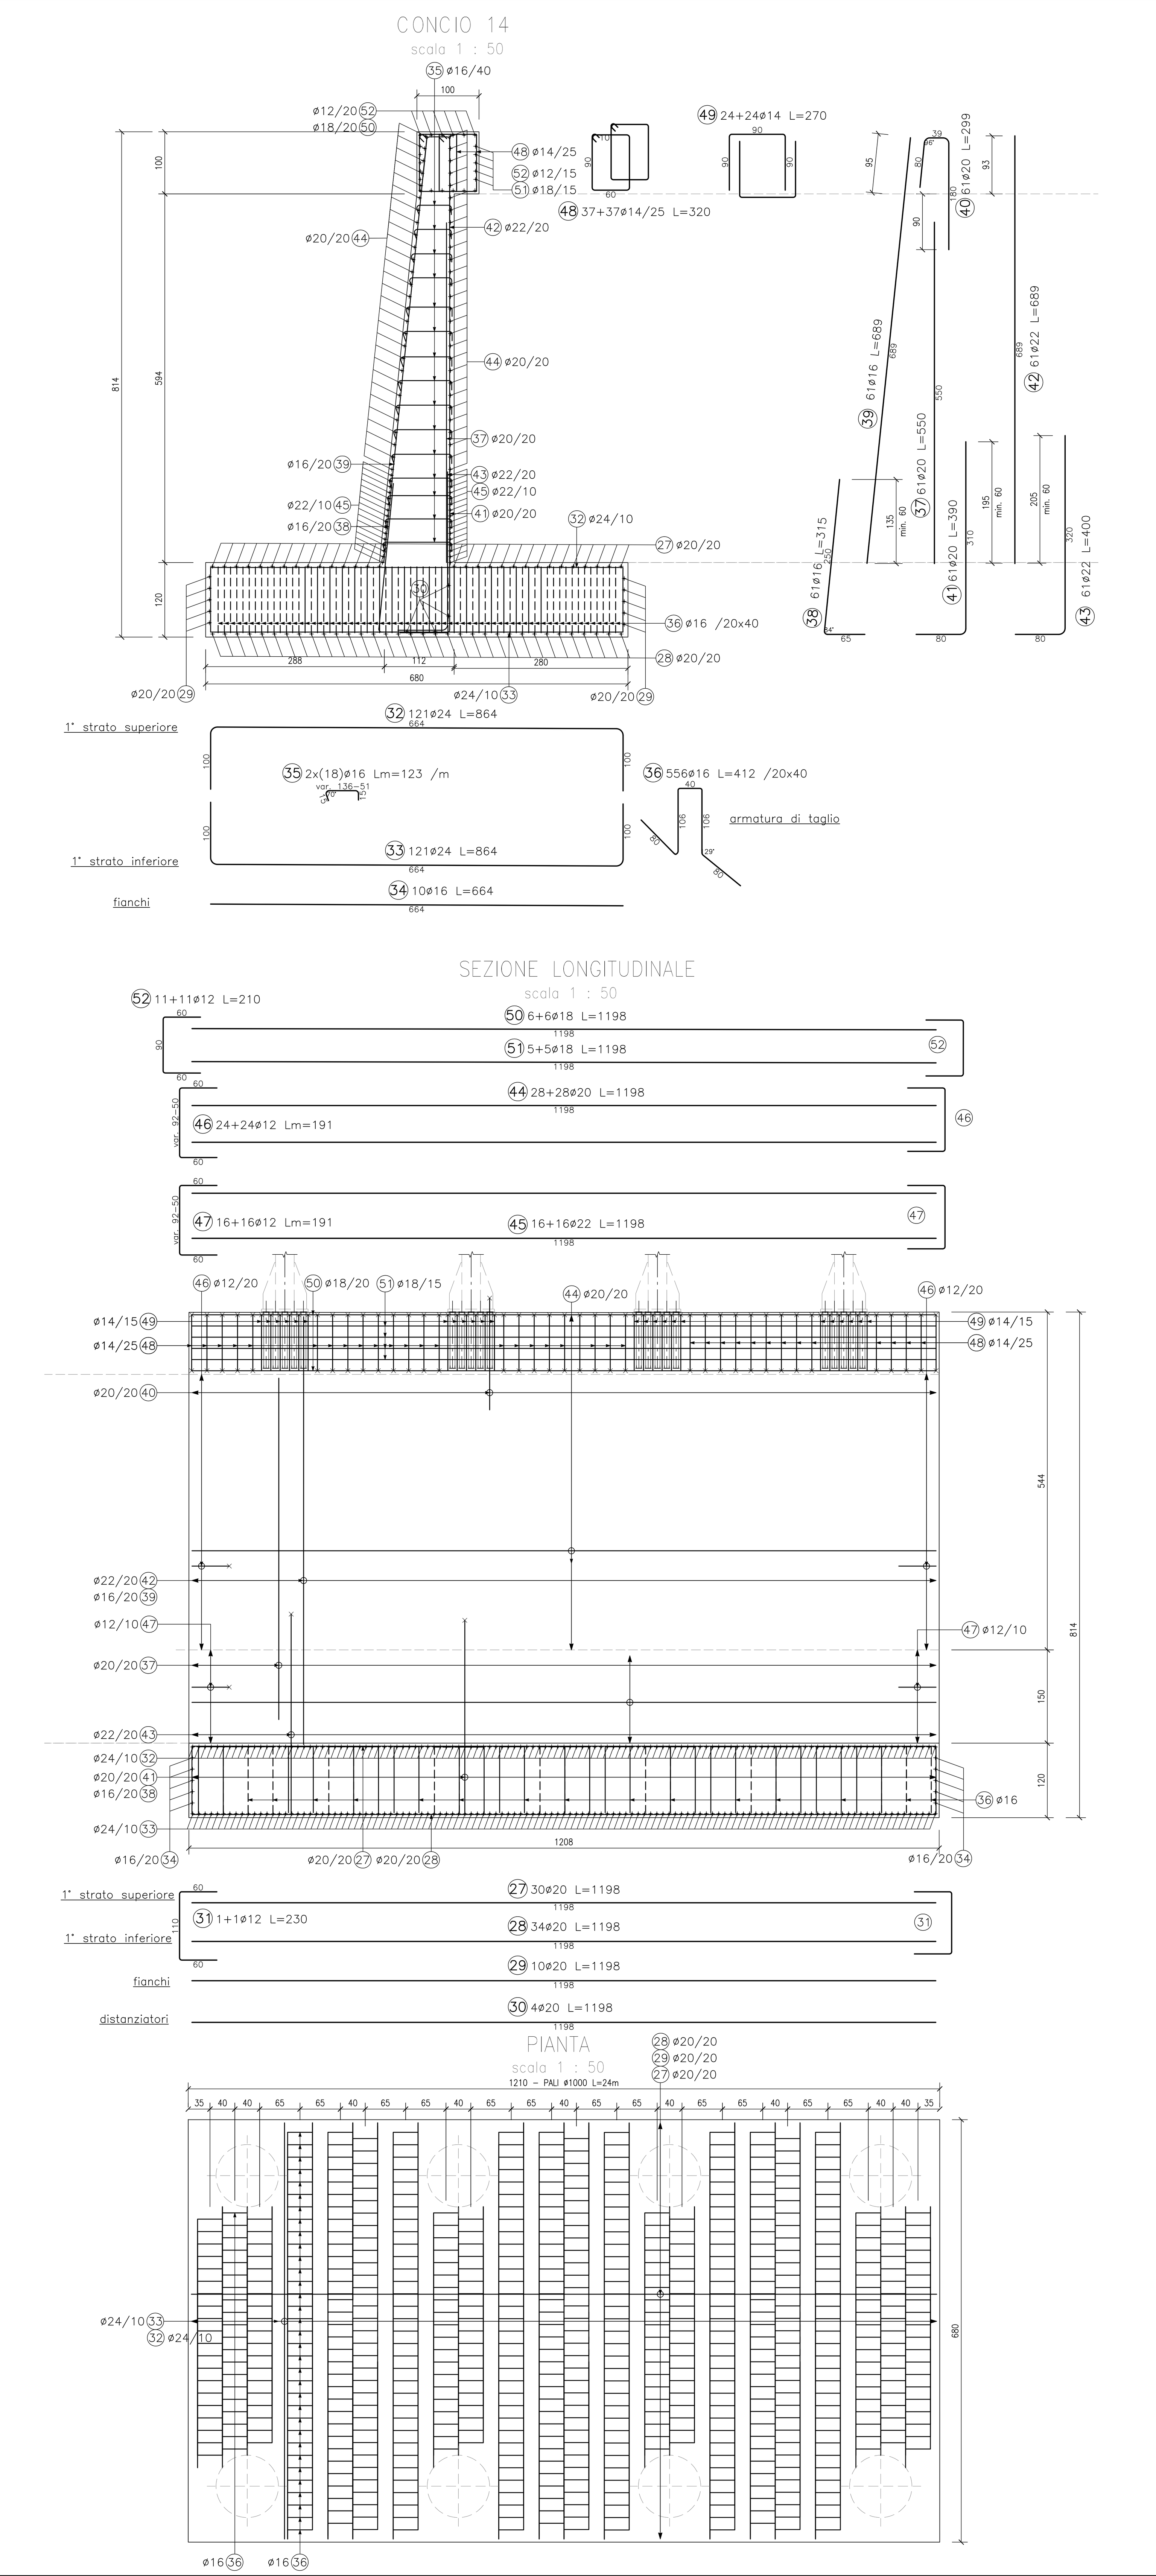

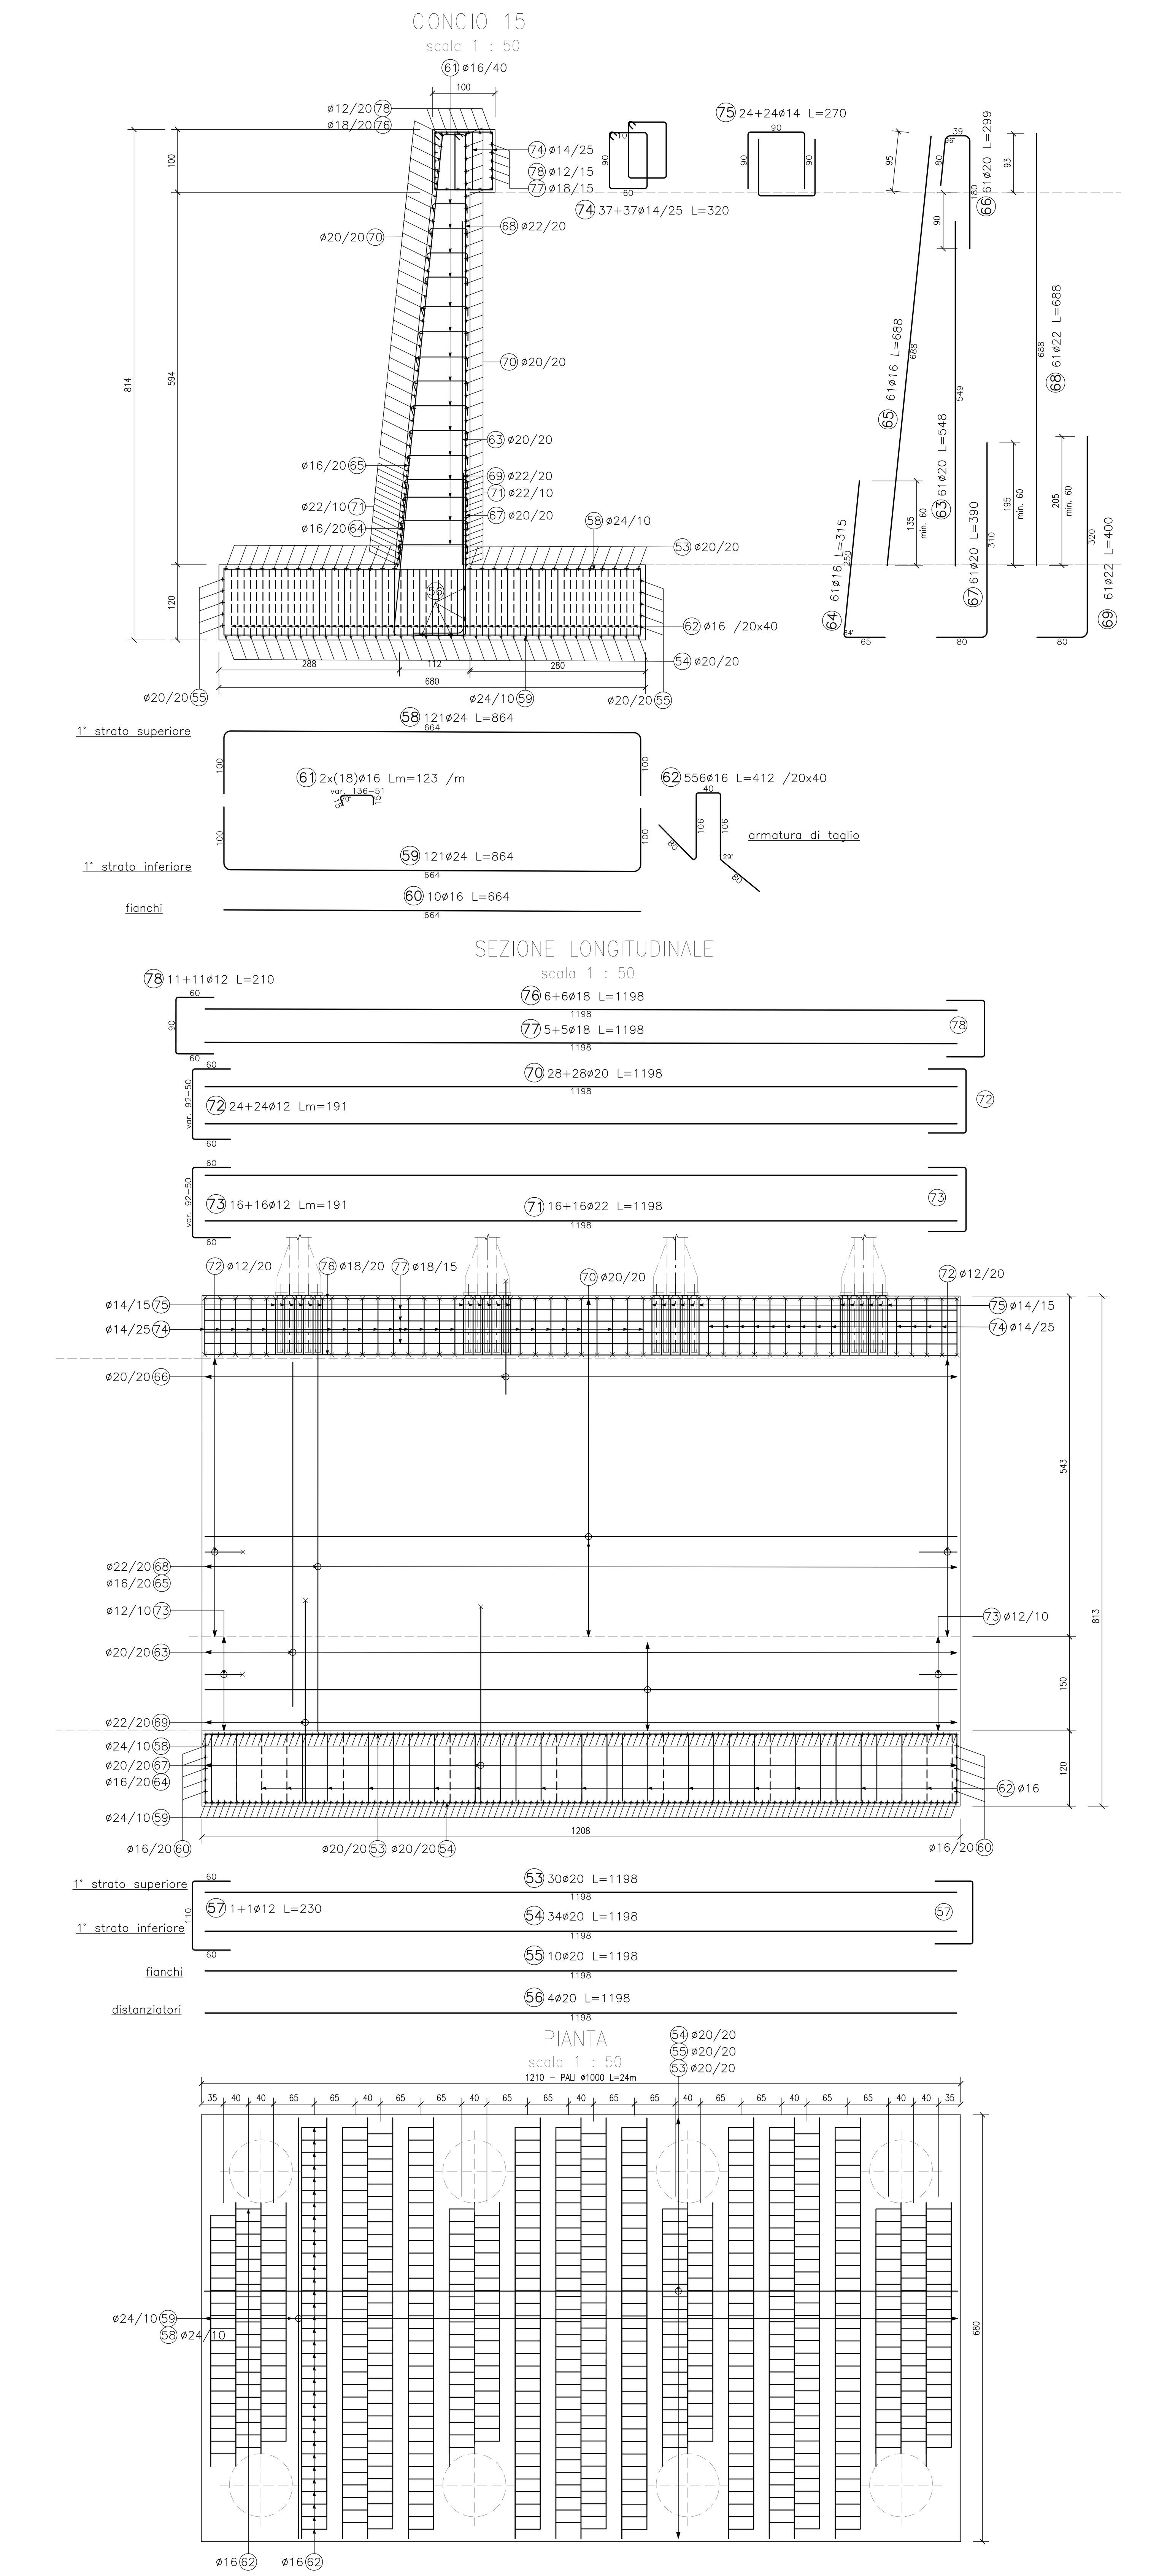

DISEGNI DI RIFERIMENTO

DESCRIZIONE	CODICE
– RI06 – CARPENTERIA – PIANTA E PROSPETTO – TAV. 1	IN1711EI2BARI0602001A
– RI06 – CARPENTERIA – PIANTA E PROSPETTO – TAV. 2	IN1711EI2BARI0602002A
– RI06 – CARPENTERIA – PIANTA E PROSPETTO – TAV. 3	IN1711EI2BARI0602003A
– RI06 – CARPENTERIA – PIANTA E PROSPETTO – TAV. 4	IN1711EI2BARI0602004A
– RI06 – CARPENTERIA – PIANTA E PROSPETTO – TAV. 5	IN1711EI2BARI0602005A
– RI06 – CARPENTERIA – PIANTA E PROSPETTO – TAV. 6	IN1711EI2BARI0602006A
– RI06 – CARPENTERIA – PIANTA E PROSPETTO – TAV. 7	IN1711EI2BARI0602007A
– RI06 – CARPENTERIA – PIANTA FONDAZIONI E TRACCIAMENTO PALI– TAV. 1	IN1711EI2BARI0602008A
– RI06 – CARPENTERIA – PIANTA FONDAZIONI E TRACCIAMENTO PALI– TAV. 2	IN1711EI2BARI0602009A
– RI06 – CARPENTERIA – PIANTA FONDAZIONI E TRACCIAMENTO PALI– TAV. 3	IN1711EI2BARI0602010A
– RI06 – CARPENTERIA – PARTICOLARI COSTRUTTIVI	IN1711EI2BZRI0602001A
– RI06 – CARPENTERIA – SEZIONI TRASVERSALI – TAV. 1	IN1711EI2BBRI0602001A
– RI06 – CARPENTERIA – SEZIONI TRASVERSALI – TAV. 2	IN1711EI2BBRI0602002A
– RI06 – CARPENTERIA – SEZIONI TRASVERSALI – TAV. 3	IN1711EI2BBRI0602003A
– RI06 – CARPENTERIA – SEZIONI TRASVERSALI – TAV. 4	IN1711EI2BBRI0602004A
– RI06 – CARPENTERIA – SEZIONI TRASVERSALI – TAV. 5	IN1711EI2BBRI0602005A
– RI06 – CARPENTERIA – SEZIONI TIPO	IN1711EI2BBRI0602006A
– RI06 – ARMATURA PALI DI FONDAZIONE	IN1711EI2BBRI0602007A
– RI06 – ARMATURA MURI – TAV. 1	IN1711EI2BBRI0602008A
– RI06 – ARMATURA MURI – TAV. 2	IN1711EI2BBRI0602009A
– RI06 – ARMATURA MURI – TAV. 3	IN1711EI2BBRI0602010A
– RI06 – ARMATURA MURI – TAV. 4	IN1711EI2BBRI0602011A
– RI06 – ARMATURA MURI – TAV. 5	IN1711EI2BBRI0602012A
– RI06 – ARMATURA MURI – TAV. 6	IN1711EI2BBRI0602013A
– RI06 – ARMATURA MURI – TAV. 7	IN1711EI2BBRI0602014A
– RI06 – ARMATURA MURI – TAV. 8	IN1711EI2BBRI0602015A
– RI06 – ARMATURA MURI – TAV. 9	IN1711EI2BBRI0602016A
– RI06 – ARMATURA MURI – TAV. 10	IN1711EI2BBRI0602017A
– RI06 – ARMATURA MURI – TAV. 11	IN1711EI2BBRI0602018A
– RI06 – ARMATURA MURI – TAV. 12	IN1711EI2BBRI0602019A
– RI06 – ARMATURA MURI – TAV. 13	IN1711EI2BBRI0602020A
– RI06 – ARMATURA MURI – TAV. 14	IN1711EI2BBRI0602021A

NOTE GENERALI

– TUTTI GLI ANGOLI SONO ESPRESSI IN GRADI DECIMALI
– DOVE NON SPECIFICATO, SI PRESCRIVONO I SEGUENTI DIAMETRI MINIMI DI PIEGATURA:

ø BARRA	DIAMETRO MINIMO DI PIEGATURA
>16mm	7ø
⩽16mm	4ø

– LE DIMENSIONI INDICATE PER LA SAGOMA DELLE ARMATURE SONO RIFERITE ALL'ASSE DELLA BARRA
– LE MISURE DEI SINGOLI TRATTI DI BARRA VANNO INTESE SECONDO LA SEGUENTE TABELLA:

Legenda misure:

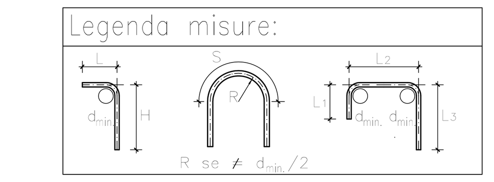

CARATTERISTICHE DEI MATERIALI

– PER LE CARATTERISTICHE DEI MATERIALI E LA DEFINIZIONE DELLO SPESSORE DEL COPRIFERRO FARE RIFERIMENTO ALL'ELABORATO IN1711EI24TRI0600001

COMMITTENTE: RFI RETE FERROVIARIA ITALIANA – GRUPPO FERROVIE DELLO STATO

ALTA SORVEGLIANZA: ITALFERR – GRUPPO FERROVIE DELLO STATO

GENERAL CONTRACTOR: Consorzio IricAV Due

INFRASTRUTTURE FERROVIARIE STRATEGICHE DEFINITE DALLA LEGGE OBIETTIVO N. 443/01

LINEA A.V. /A.C. TORINO-VENEZIA Tratta VERONA-PADOVA
Lotto funzionale Verona-Bivio Vicenza

PROGETTO ESECUTIVO

RILEVATI
RILEVATO FERROVIARIO DAL KM 1+337,00 AL KM 1+876,19
OPERE DI SOSTEGNO
Muro di sostegno in dx dal km 1+347,51 al km 1+876,77 - Armatura muri - Tav. 5

GENERAL CONTRACTOR		DIRETTORE LAVORI	SCALA :
IL PROGETTISTA INTEGRATORE Ing. Giovanni MALAVENDA iscritto all'ordine degli ingegneri di Venezia n. 4289 Data:	Consorzio Iricav Due ing. Paolo CARMONA Data:	ing. Luca ZACCARIA iscritto all'ordine degli ingegneri di Ravenna n. A1206 Data:	1:50

COMMESSA	LOTTO	FASE	ENTE	TIPO DOC.	OPERA/DISCIPLINA	PROGR.	REV.	FOGLIO
IN17	11	E	I2	BB	RI0602	012	B	DI

Consorzio IricAV Due

VISTO CONSORZIO IRICAV DUE	
Firma	Data
ing. Luca RANDOLFI	

Progettazione :

Rev.	Descrizione	Redatto	Data	Verificato	Data	Approvato	Data	IL PROGETTISTA
A	EMISSIONE	Roncà	31/03/2021	Guilarte	31/03/2021	Aiello	31/03/2021	
B	REV. PER ISTR. VALIDATORE	Roncà	20/04/2021	Guilarte	20/04/2021	Aiello	20/04/2021	
C								Data: 20/04/2021

CIG. 8377957CD1 — CUP: J41E91000000009 — File: IN1711EI2BBRI0602012B.DWG — Cod. origine: CODICE

Progetto cofinanziato dalla Unione Europea

Scala di plot:

TUTTI I DIRITTI DEL PRESENTE DOCUMENTO SONO RISERVATI: LA PRODUZIONE ANCHE PARZIALE È VIETATA