CONCIO 22
scala 1 : 50

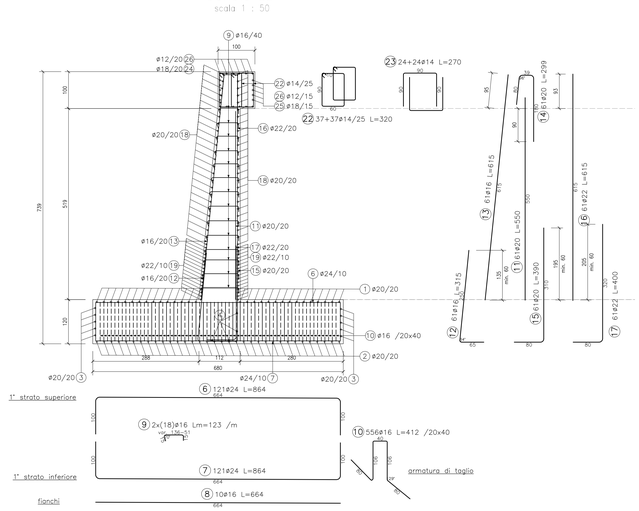

SEZIONE LONGITUDINALE
scala 1 : 50

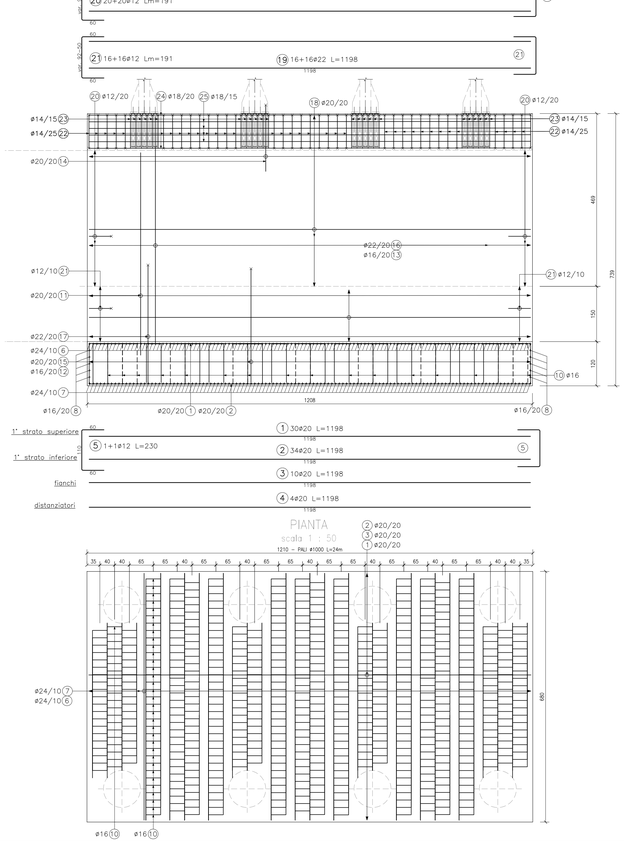

PIANTA
scala 1 : 50
1210 - PKU 41000 L=24m

CONCIO 23
scala 1 : 50

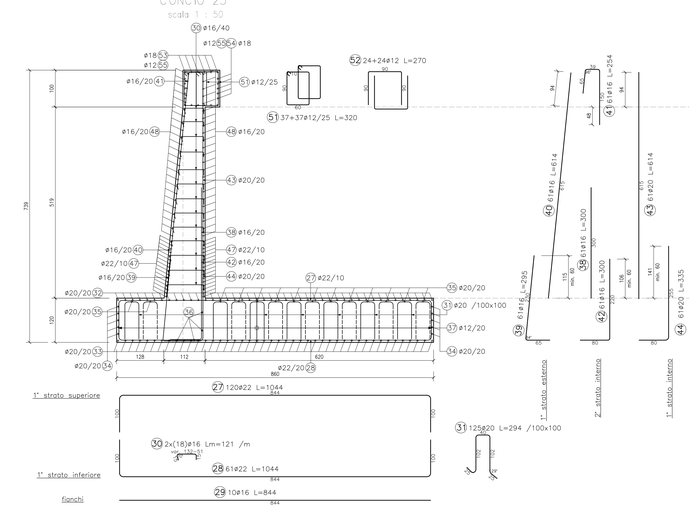

SEZIONE LONGITUDINALE
scala 1 : 50

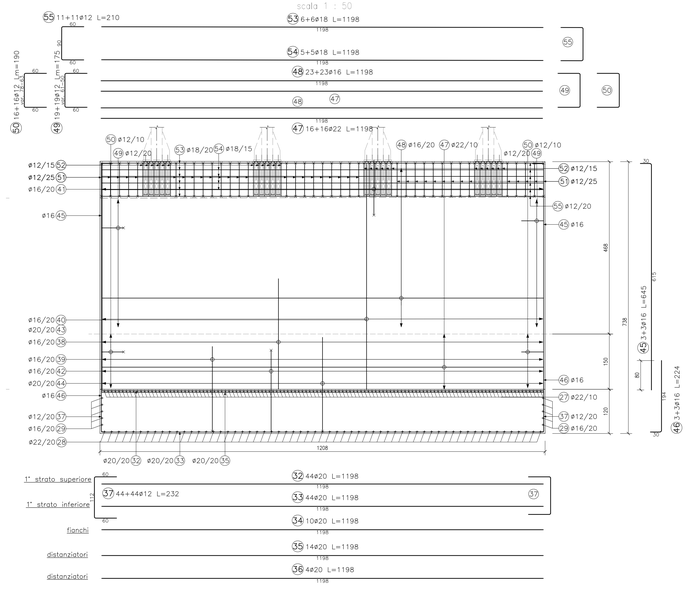

CONCIO 24
scala 1 : 50

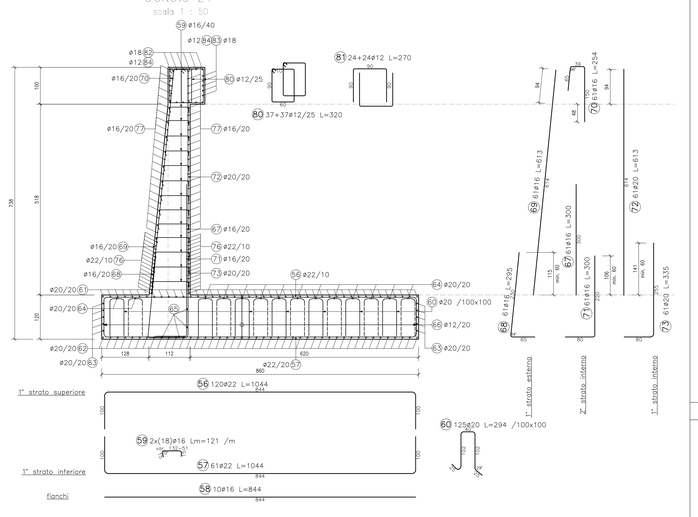

SEZIONE LONGITUDINALE
scala 1 : 50

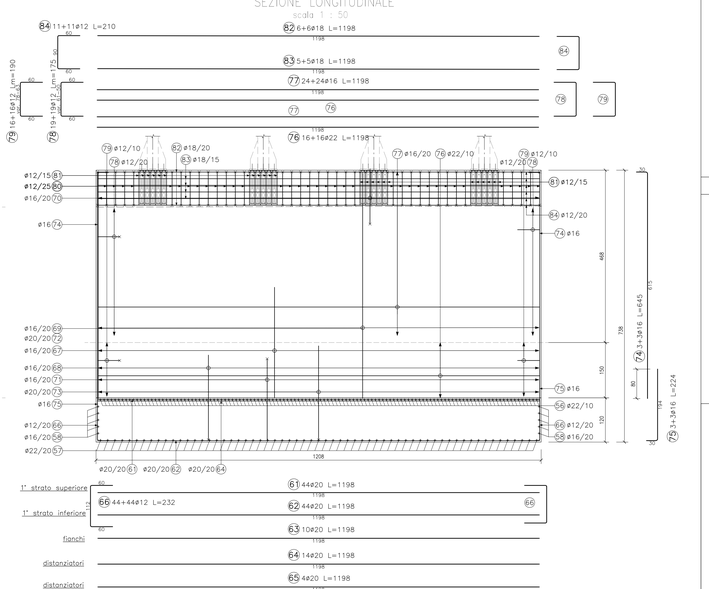

DISEGNI DI RIFERIMENTO

DESCRIZIONE	CODICE
– DISS. = CARPENTERIA – PIANTA E PROSPETTO – TAV. 1	IN1711EI24ARI0600001A
– DISS. = CARPENTERIA – PIANTA E PROSPETTO – TAV. 2	IN1711EI24ARI0600002A
– DISS. = CARPENTERIA – PIANTA E PROSPETTO – TAV. 3	IN1711EI24ARI0600003A
– DISS. = CARPENTERIA – PIANTA E PROSPETTO – TAV. 4	IN1711EI24ARI0600004A
– DISS. = CARPENTERIA – PIANTA E PROSPETTO – TAV. 5	IN1711EI24ARI0600005A
– DISS. = CARPENTERIA – PIANTA E PROSPETTO – TAV. 6	IN1711EI24ARI0600006A
– DISS. = CARPENTERIA – PIANTA FONDAZIONE E TRACCIAMENTO – TAV. 1	IN1711EI24ARI0600007A
– DISS. = CARPENTERIA – PIANTA FONDAZIONE E TRACCIAMENTO FINALE– TAV. 2	IN1711EI24ARI0600008A
– DISS. = CARPENTERIA – PIANTA FONDAZIONE E TRACCIAMENTO FINALE– TAV. 3	IN1711EI24ARI0600009A
– DISS. = CARPENTERIA – PARTICOLARI COSTRUTTIVI	IN1711EI24ARI0600010A
– DISS. = CARPENTERIA – SEZIONI TRASVERSALI – TAV. 1	IN1711EI24BRI0600001A
– DISS. = CARPENTERIA – SEZIONI TRASVERSALI – TAV. 2	IN1711EI24BRI0600002A
– DISS. = CARPENTERIA – SEZIONI TRASVERSALI – TAV. 3	IN1711EI24BRI0600003A
– DISS. = CARPENTERIA – SEZIONI TRASVERSALI – TAV. 4	IN1711EI24BRI0600004A
– DISS. = CARPENTERIA – SEZIONI TRASVERSALI – TAV. 5	IN1711EI24BRI0600005A
– DISS. = ARMATURA PALI DI FONDAZIONE	IN1711EI24BRI0600006A
– DISS. = ARMATURA MURI – TAV. 1	IN1711EI24BRI0600007A
– DISS. = ARMATURA MURI – TAV. 2	IN1711EI24BRI0600008A
– DISS. = ARMATURA MURI – TAV. 3	IN1711EI24BRI0600009A
– DISS. = ARMATURA MURI – TAV. 4	IN1711EI24BRI0600010A
– DISS. = ARMATURA MURI – TAV. 5	IN1711EI24BRI0600011A
– DISS. = ARMATURA MURI – TAV. 6	IN1711EI24BRI0600012A
– DISS. = ARMATURA MURI – TAV. 7	IN1711EI24BRI0600013A
– DISS. = ARMATURA MURI – TAV. 8	IN1711EI24BRI0600014A
– DISS. = ARMATURA MURI – TAV. 9	IN1711EI24BRI0600015A
– DISS. = ARMATURA MURI – TAV. 10	IN1711EI24BRI0600016A
– DISS. = ARMATURA MURI – TAV. 11	IN1711EI24BRI0600017A
– DISS. = ARMATURA MURI – TAV. 12	IN1711EI24BRI0600018A
– DISS. = ARMATURA MURI – TAV. 13	IN1711EI24BRI0600019A
– DISS. = ARMATURA MURI – TAV. 14	IN1711EI24BRI0600020A

NOTE GENERALI

– TUTTI GLI ANGOLI SONO ESPRESSI IN GRADI DECIMALI
– DOVE NON SPECIFICATO, SI PRESCRIVONO I SEGUENTI DIAMETRI MINIMI DI PIEGATURA:

Ø BARRA	DIAMETRO MINIMO DI PIEGATURA
>16mm	7ø
⩽16mm	4ø

– LE DIMENSIONI INDICATE PER LA SAGOMA DELLE ARMATURE SONO RIFERITE ALL'ASSE DELLA BARRA
– LE MISURE DEI SINGOLI TRATTI DI BARRA VANNO INTESE SECONDO LA SEGUENTE TABELLA:

Legenda misure:

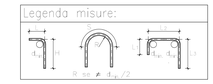

CARATTERISTICHE DEI MATERIALI

– PER LE CARATTERISTICHE DEI MATERIALI E LA DEFINIZIONE DELLO SPESSORE DEL COPRIFERRO FARE RIFERIMENTO ALL'ELABORATO IN1711EI24RI0600001

COMMITTENTE: RFI RETE FERROVIARIA ITALIANA – GRUPPO FERROVIE DELLO STATO

ALTA SORVEGLIANZA: ITALFERR – GRUPPO FERROVIE DELLO STATO

GENERAL CONTRACTOR: Consorzio IricaV Due

INFRASTRUTTURE FERROVIARIE STRATEGICHE DEFINITE DALLA LEGGE OBIETTIVO N. 443/01

LINEA A.V. /A.C. TORINO-VENEZIA Tratta VERONA-PADOVA
Lotto funzionale Verona-Bivio Vicenza

PROGETTO ESECUTIVO

RILEVATI

RILEVATO FERROVIARIO DAL KM 1+337,00 AL KM 1+876,19

OPERE DI SOSTEGNO

Muro di sostegno in dx dal km 1+347,51 al km 1+876,77 - Armatura muri - Tav. 8

GENERAL CONTRACTOR	DIRETTORE LAVORI	SCALA :
Mandataria: PROGETTISTA INTEGRATORE Ing. Luigi BALAVENDA Ordine degli Ingegneri di Roma n. 4281 Data:	Consorzio: Iricav Due Ing. Paolo CARMONA Data:	Ing. Luca ZACCARIA Iscritto all'Ordine degli Ingegneri di Ravenna n. A1266 Data:	1:50

COMMESSA	LOTTO	FASE	ENTE	TIPO DOC.	OPERA/DISCIPLINA	PROGR.	REV.	FOGLIO
IN17	11	E	I2	BB	RI0602	015	B	

VISTO CONSORZIO IRICAV DUE
Firma: Data:
Ing. Luca MANGIOLI

Progettazione :

Rev.	Descrizione	Redatto	Data	Verificato	Data	Approvato	Data
A	EMISSIONE	Nardi	31/03/2021	Cardea	31/03/2021	Nalbi	31/03/2021
B	REV. PER ESTR. VALIDATORE	Rossi	20/04/2021	Codegi	20/04/2021	Nalbi	20/04/2021
C							

IL PROGETTISTA
Dott. Ing. Nalbi Paolo
Ordine degli Ingegneri della Provincia di Ravenna n. A1266
Data:

CIG. 8377937CD1 | CUP: J41E91000000009 | File: IN1711EI24BRI0600001B.DWG | Cod. origine: CSMD

Progetto cofinanziato dalla Unione Europea

Scala di plot:

TUTTI I DIRITTI DEL PRESENTE DOCUMENTO SONO RISERVATI. LA PRODUZIONE ANCHE PARZIALE È VIETATA