CONCIO 37
scala 1 : 50

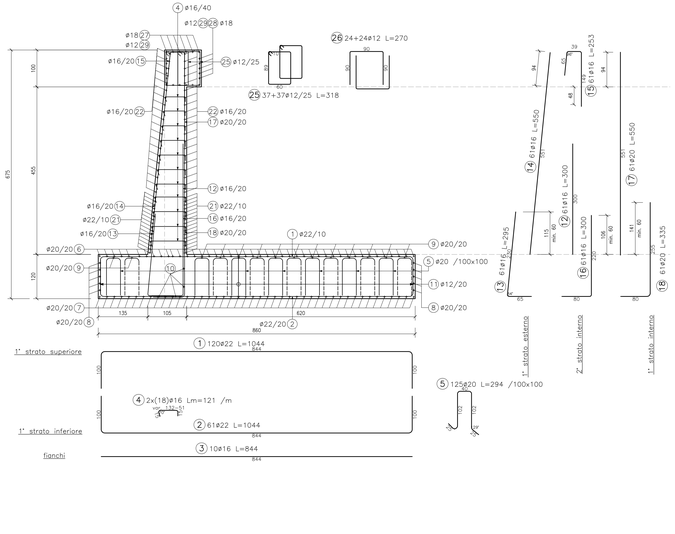

CONCIO 38
scala 1 : 50

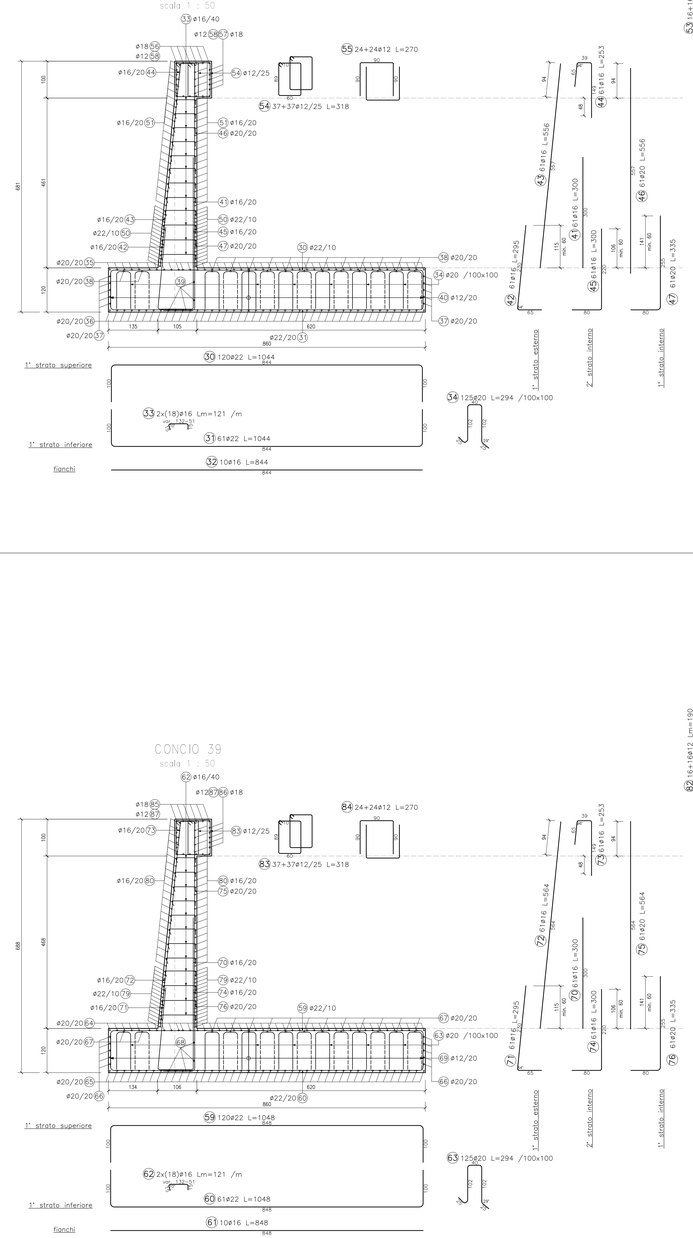

SEZIONE LONGITUDINALE
scala 1 : 50

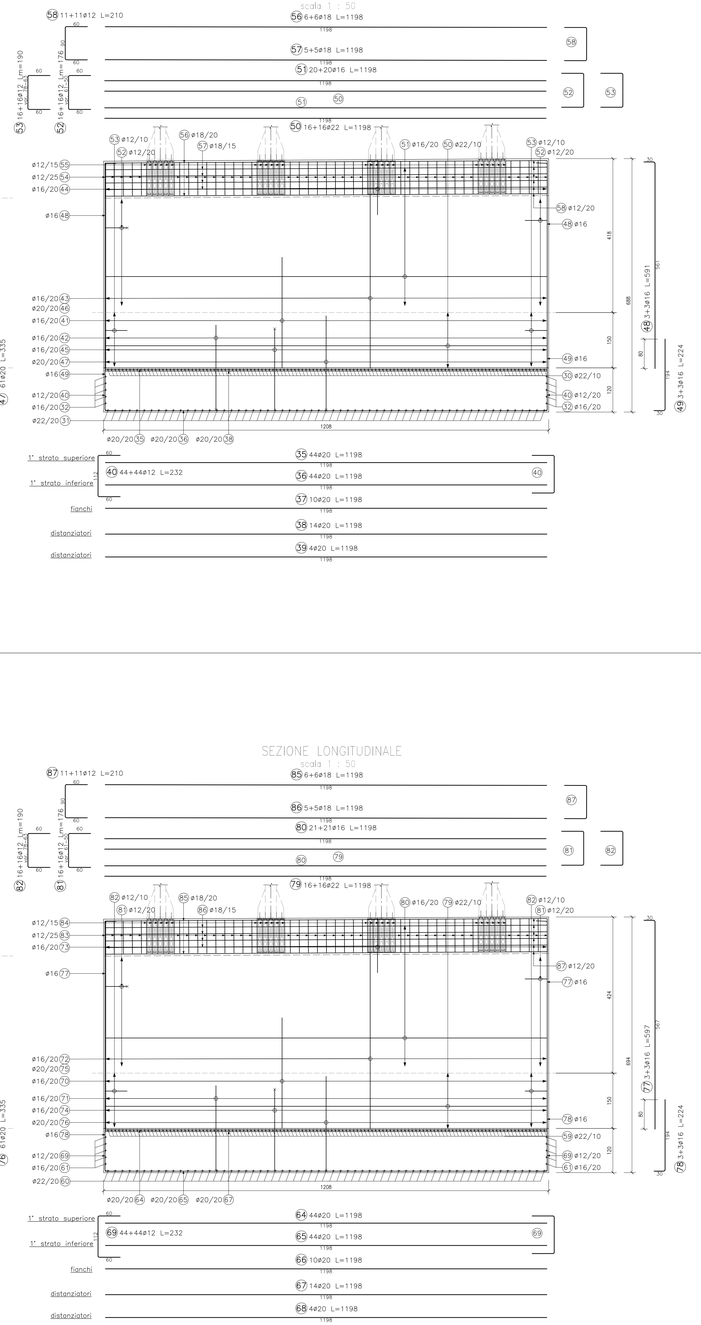

SEZIONE LONGITUDINALE
scala 1 : 50

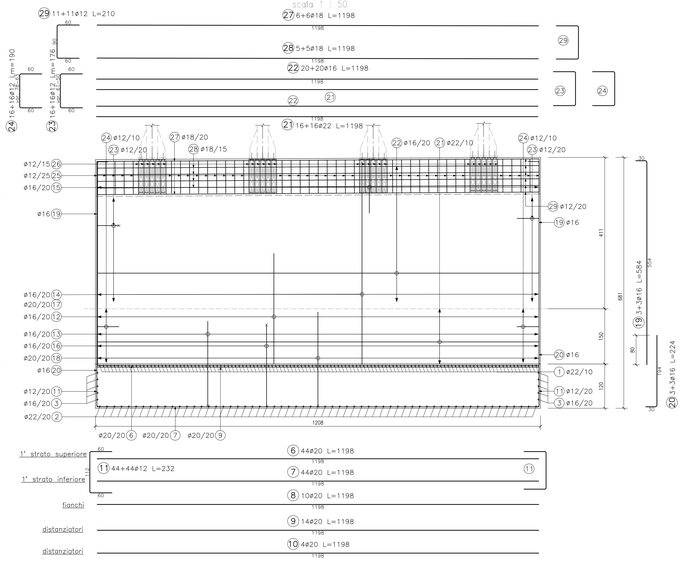

CONCIO 39
scala 1 : 50

SEZIONE LONGITUDINALE
scala 1 : 50

DISEGNI DI RIFERIMENTO

DESCRIZIONE	CODICE
– DISS. = CARPENTERIA – PIANTA E PROSPETTO – TAV. 1	IN1711EI24ARI0600001A
– DISS. = CARPENTERIA – PIANTA E PROSPETTO – TAV. 2	IN1711EI24ARI0600002A
– DISS. = CARPENTERIA – PIANTA E PROSPETTO – TAV. 3	IN1711EI24ARI0600003A
– DISS. = CARPENTERIA – PIANTA E PROSPETTO – TAV. 4	IN1711EI24ARI0600004A
– DISS. = CARPENTERIA – PIANTA E PROSPETTO – TAV. 5	IN1711EI24ARI0600005A
– DISS. = CARPENTERIA – PIANTA E PROSPETTO – TAV. 6	IN1711EI24ARI0600006A
– DISS. = CARPENTERIA – PIANTA E PROSPETTO – TAV. 7	IN1711EI24ARI0600007A
– DISS. = CARPENTERIA – PIANTA FONDAZIONE E TRACCIAMENTO PALI – TAV. 1	IN1711EI24ARI0600008A
– DISS. = CARPENTERIA – PIANTA FONDAZIONE E TRACCIAMENTO PALI – TAV. 2	IN1711EI24ARI0600009A
– DISS. = CARPENTERIA – PIANTA FONDAZIONE E TRACCIAMENTO PALI – TAV. 3	IN1711EI24ARI0600010A
– DISS. = CARPENTERIA – PARTICOLARI COSTRUTTIVI	IN1711EI24ZZRI0600003A
– DISS. = CARPENTERIA – SEZIONI TRASVERSALI – TAV. 1	IN1711EI24RI0600001A
– DISS. = CARPENTERIA – SEZIONI TRASVERSALI – TAV. 2	IN1711EI24RI0600002A
– DISS. = CARPENTERIA – SEZIONI TRASVERSALI – TAV. 3	IN1711EI24RI0600003A
– DISS. = CARPENTERIA – SEZIONI TRASVERSALI – TAV. 4	IN1711EI24RI0600004A
– DISS. = CARPENTERIA – SEZIONI TRASVERSALI – TAV. 5	IN1711EI24RI0600005A
– DISS. = ARMATURA PALI DI FONDAZIONE	IN1711EI24RI0600006A
– DISS. = ARMATURA MURI – TAV. 1	IN1711EI24RI0600007A
– DISS. = ARMATURA MURI – TAV. 2	IN1711EI24RI0600008A
– DISS. = ARMATURA MURI – TAV. 3	IN1711EI24RI0600009A
– DISS. = ARMATURA MURI – TAV. 4	IN1711EI24RI0600010A
– DISS. = ARMATURA MURI – TAV. 5	IN1711EI24RI0600011A
– DISS. = ARMATURA MURI – TAV. 6	IN1711EI24RI0600012A
– DISS. = ARMATURA MURI – TAV. 7	IN1711EI24RI0600013A
– DISS. = ARMATURA MURI – TAV. 8	IN1711EI24RI0600014A
– DISS. = ARMATURA MURI – TAV. 9	IN1711EI24RI0600015A
– DISS. = ARMATURA MURI – TAV. 10	IN1711EI24RI0600016A
– DISS. = ARMATURA MURI – TAV. 11	IN1711EI24RI0600017A
– DISS. = ARMATURA MURI – TAV. 12	IN1711EI24RI0600018A
– DISS. = ARMATURA MURI – TAV. 13	IN1711EI24RI0600019A
– DISS. = ARMATURA MURI – TAV. 14	IN1711EI24RI0600020A

NOTE GENERALI

– TUTTI GLI ANGOLI SONO ESPRESSI IN GRADI DECIMALI.
– DOVE NON SPECIFICATO, SI PRESCRIVONO I SEGUENTI DIAMETRI MINIMI DI PIEGATURA:

ø BARRA	DIAMETRO MINIMO DI PIEGATURA
>16mm	7ø
⩽16mm	4ø

– LE DIMENSIONI INDICATE PER LA SAGOMA DELLE ARMATURE SONO RIFERITE ALL'ASSE DELLA BARRA.
– LE MISURE DEI SINGOLI TRATTI DI BARRA VANNO INTESE SECONDO LA SEGUENTE TABELLA:

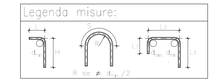

CARATTERISTICHE DEI MATERIALI

– PER LE CARATTERISTICHE DEI MATERIALI E LA DEFINIZIONE DELLO SPESSORE DEL COPRIFERRO FARE RIFERIMENTO ALL'ELABORATO IN1711EI24TRI0600001

COMMITTENTE: RFI RETE FERROVIARIA ITALIANA GRUPPO FERROVIE DELLO STATO

ALTA SORVEGLIANZA: ITALFERR GRUPPO FERROVIE DELLO STATO

GENERAL CONTRACTOR: Consorzio IricoAV Due

INFRASTRUTTURE FERROVIARIE STRATEGICHE DEFINITE DALLA LEGGE OBIETTIVO N. 443/01

LINEA A.V. /A.C. TORINO-VENEZIA Tratta VERONA-PADOVA
Lotto funzionale Verona-Bivio Vicenza

PROGETTO ESECUTIVO

RILEVATI
RILEVATO FERROVIARIO DAL KM 1+337,00 AL KM 1+876,19
OPERE DI SOSTEGNO
Muro di sostegno in dx dal km 1+347,51 al km 1+876,77 - Armatura muri - Tav. 13

GENERAL CONTRACTOR	DIRETTORE LAVORI	SCALA :
MANDATARIA INTEGRATORE: Consorzio Iricav Due	Ing. Luca ZACCARIA	1:50
MANDANTE: Consorzio Stabile Build Ingegneri di Bonifica n. 43/00	Ing. Paolo CARMONA	
Data:	Data:	

COMMESSA	LOTTO	FASE	ENTE	TIPO DOC.	OPERA/DISCIPLINA	PROGR.	REV.	FOGLIO
IN17	11	E	I2	BB	RI0602	020	B	

VISTO CONSORZIO IRICAV DUE
Firma: Ing. Luca MINGOZZI
Data:

Progettazione :

Rev.	Descrizione	Redatto	Data	Verificato	Data	Approvato	Data
A	EMISSIONE	Rondi	31/03/2021	Gabrielli	31/03/2021	Gallo	31/03/2021
B	REV. PER ESTR. VALIDATORE	Rondi	20/04/2021	Gabrielli	20/04/2021	Gallo	20/04/2021
C							

IL PROGETTISTA ISCRITTO ALL'ALBO: Ing. Luca MINGOZZI, Ordine degli Ingegneri della Provincia di Bologna, n. 5746

Data:

COD. B377597D51 | CUP: J41E91000000009 | File: IN1711EI24BBRI0602020B.DWG | Cod. origine: 13583

Progetto cofinanziato dalla Unione Europea

Scala di plot:

TUTTI I DIRITTI DEL PRESENTE DOCUMENTO SONO RISERVATI. LA PRODUZIONE ANCHE PARZIALE È VIETATA