



SEZIONE ORIZZONTALE X-X

SCALA 1:50

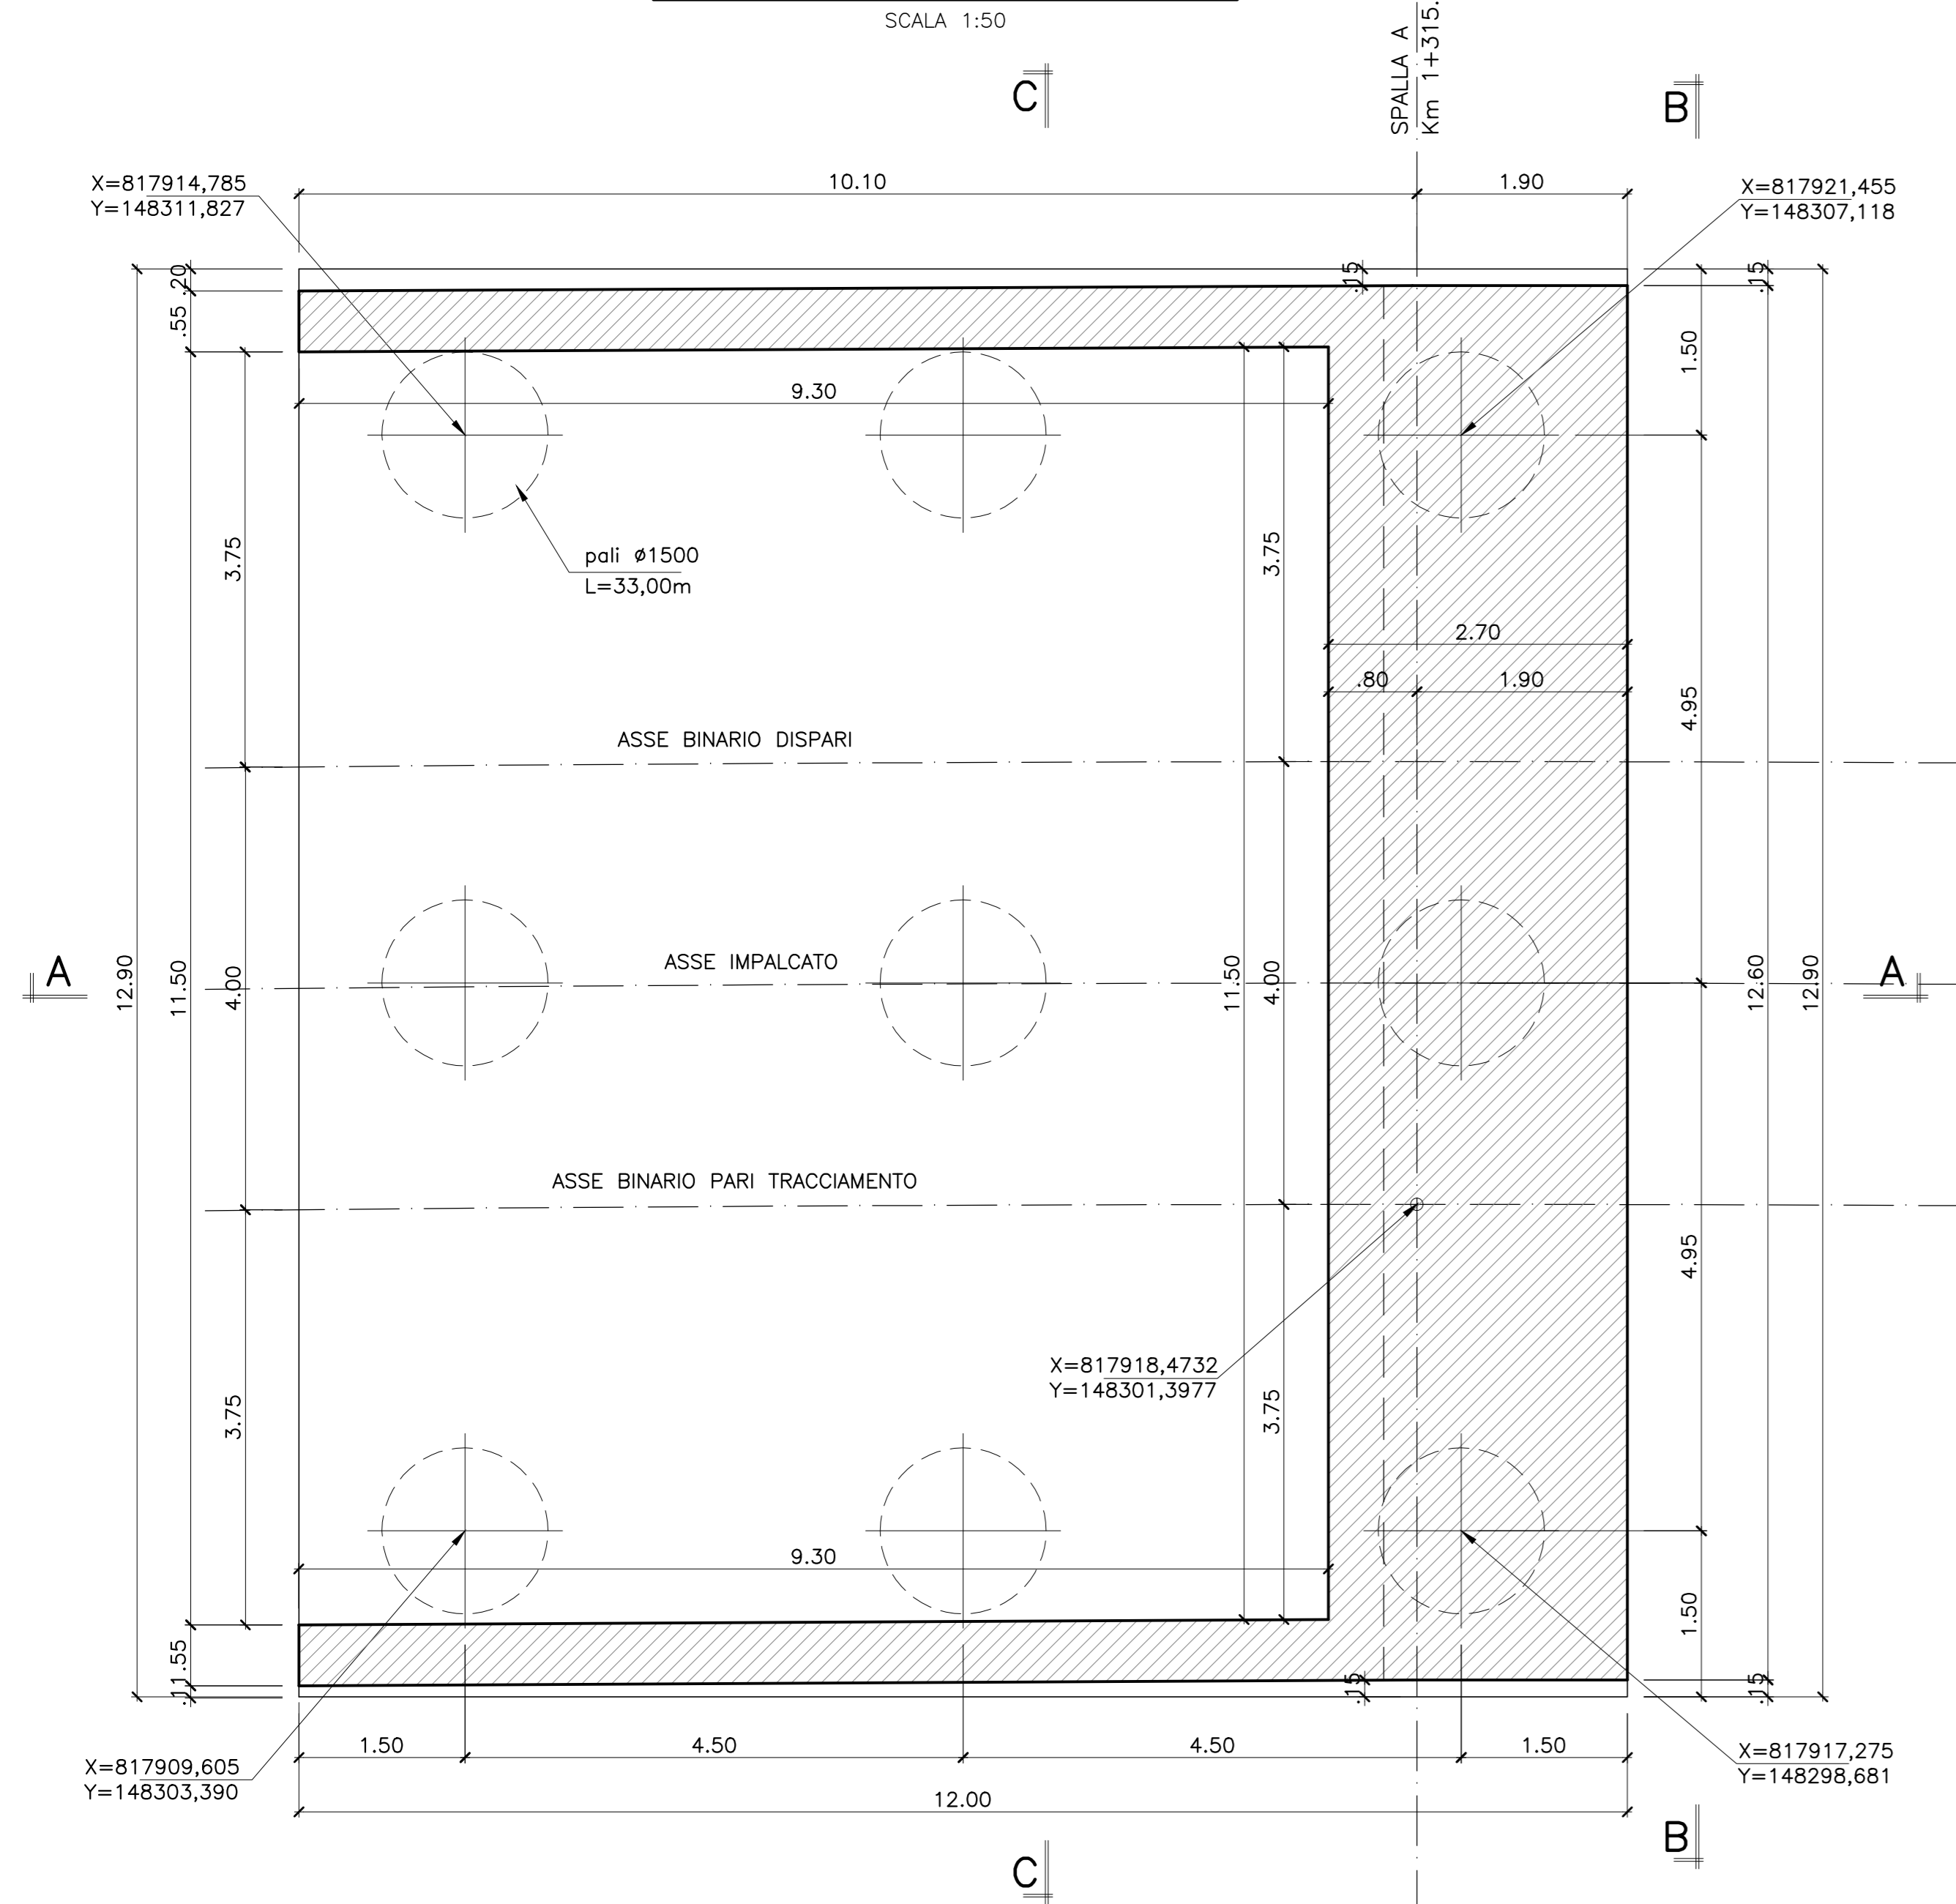


PIANTA DALL'ALTO

SCALA 1:50

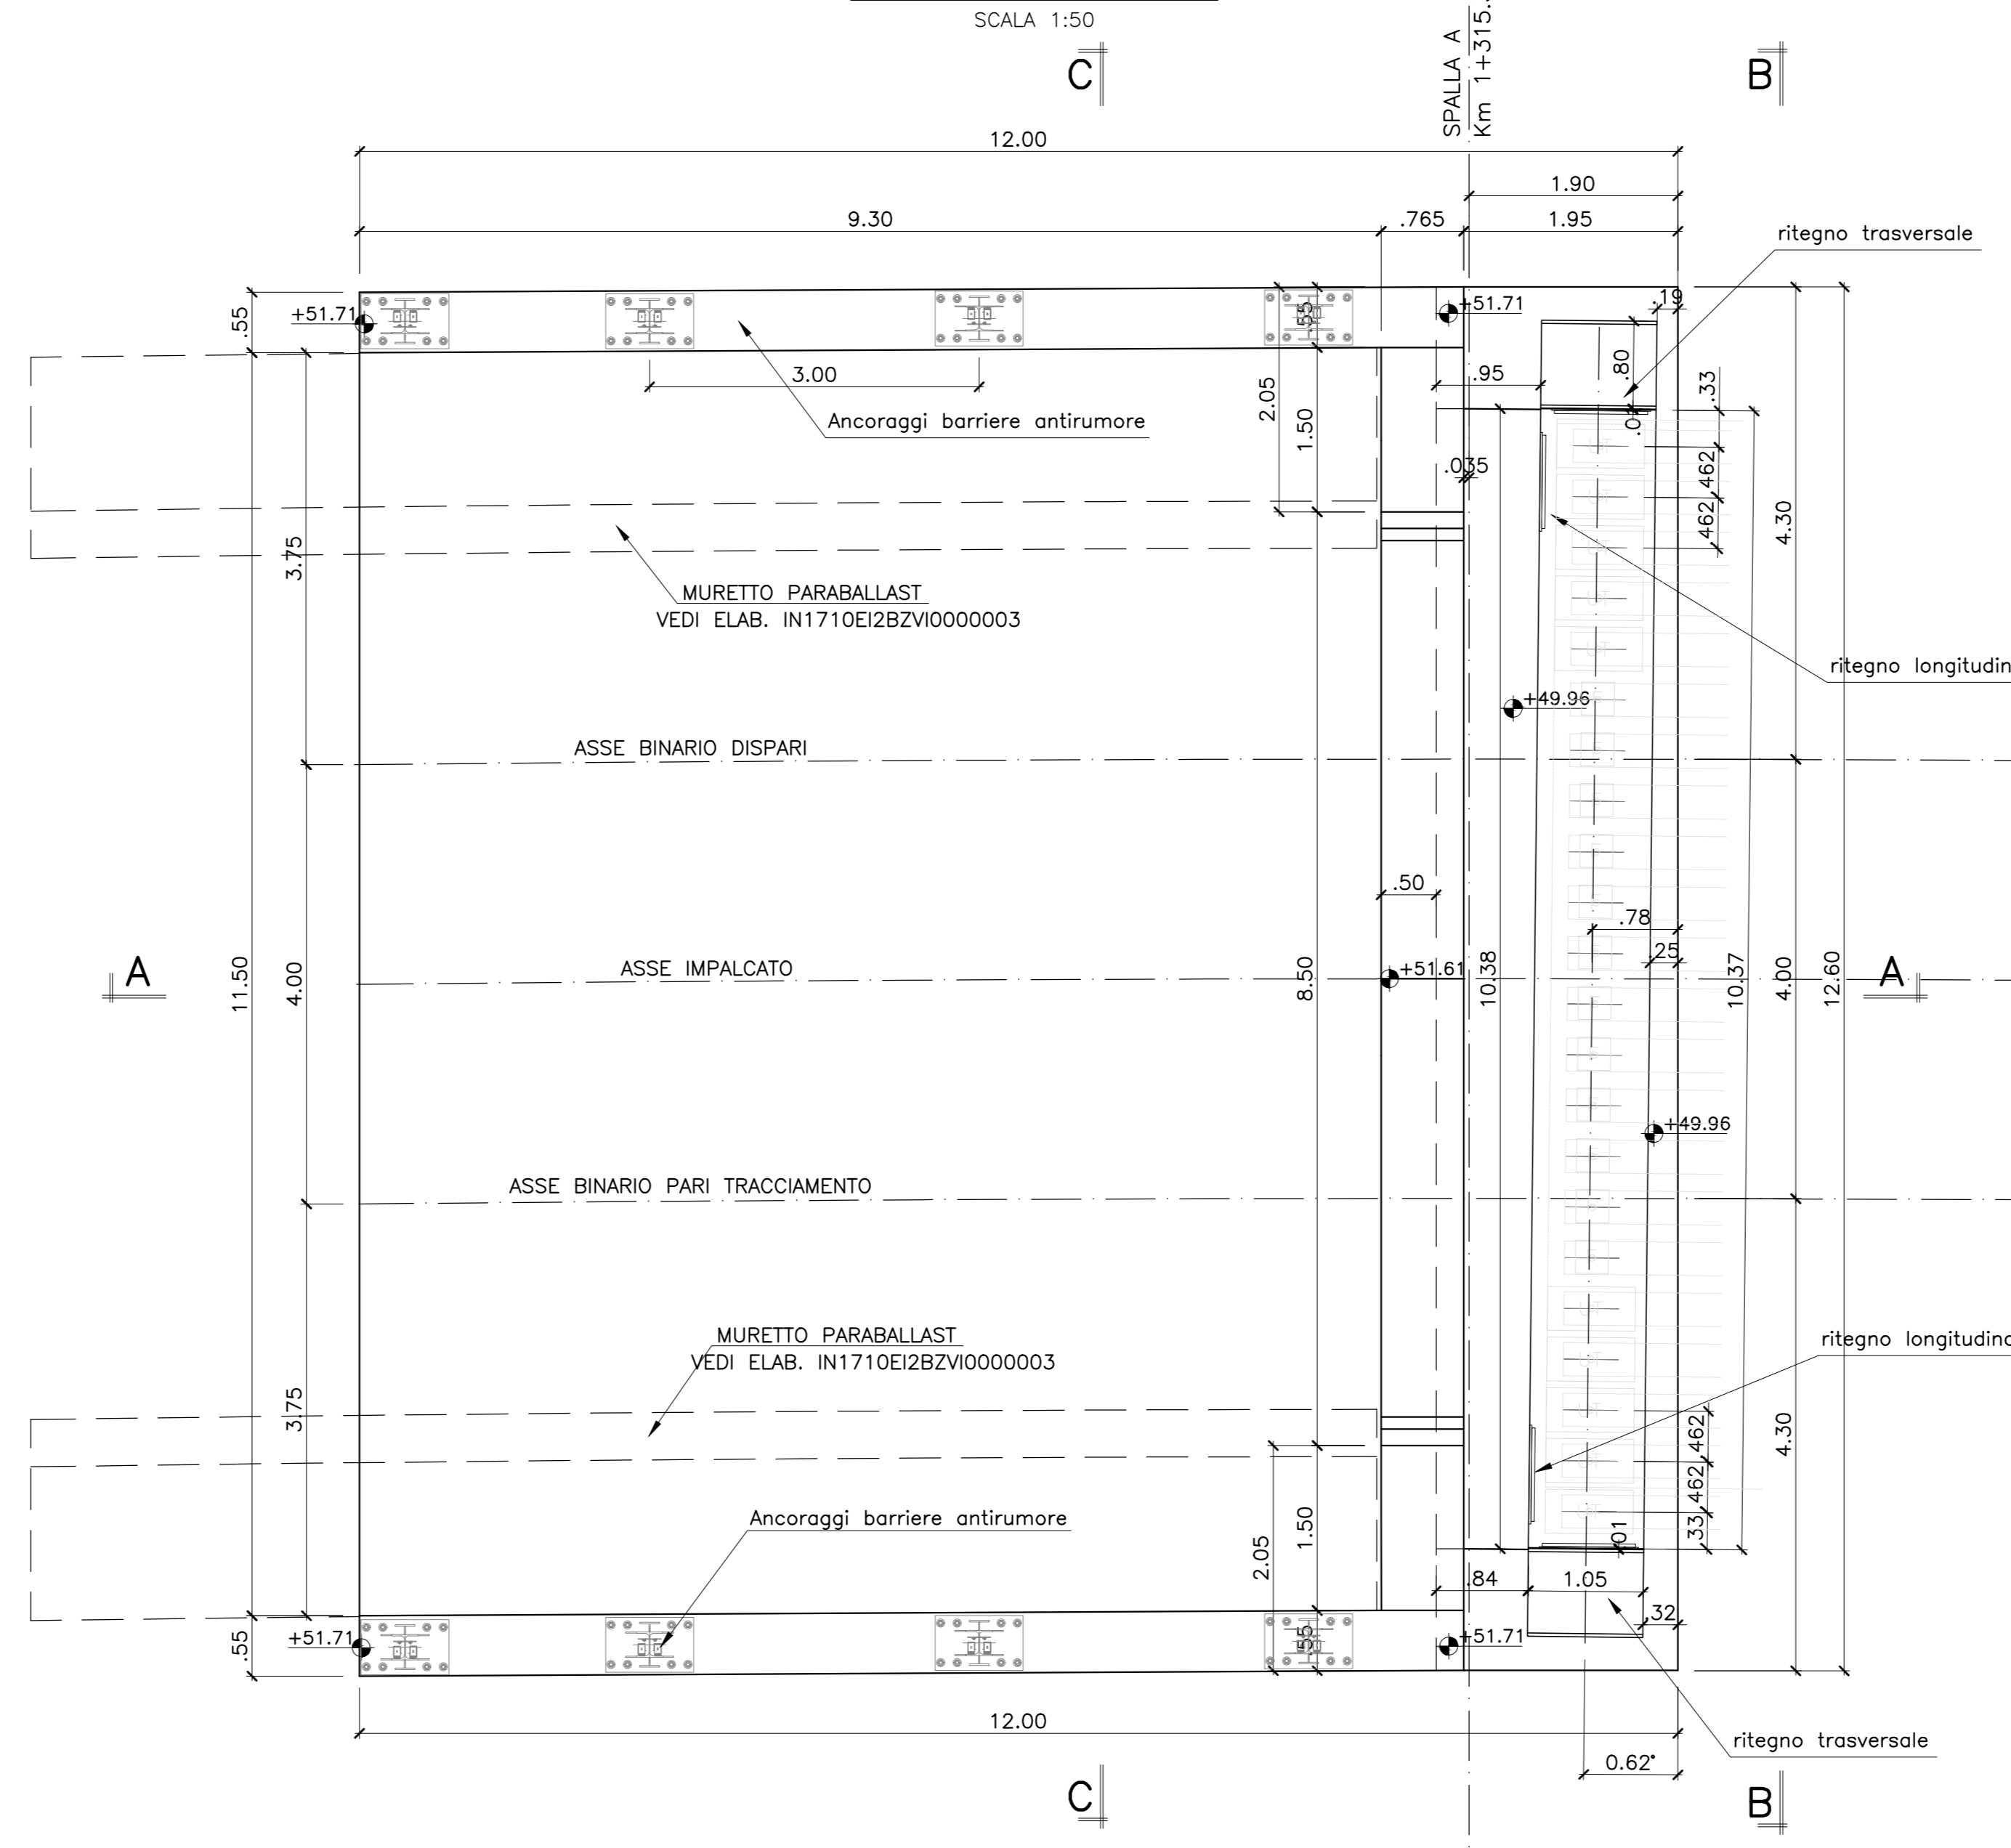


SEZIONE A-A

SCALA 1:50

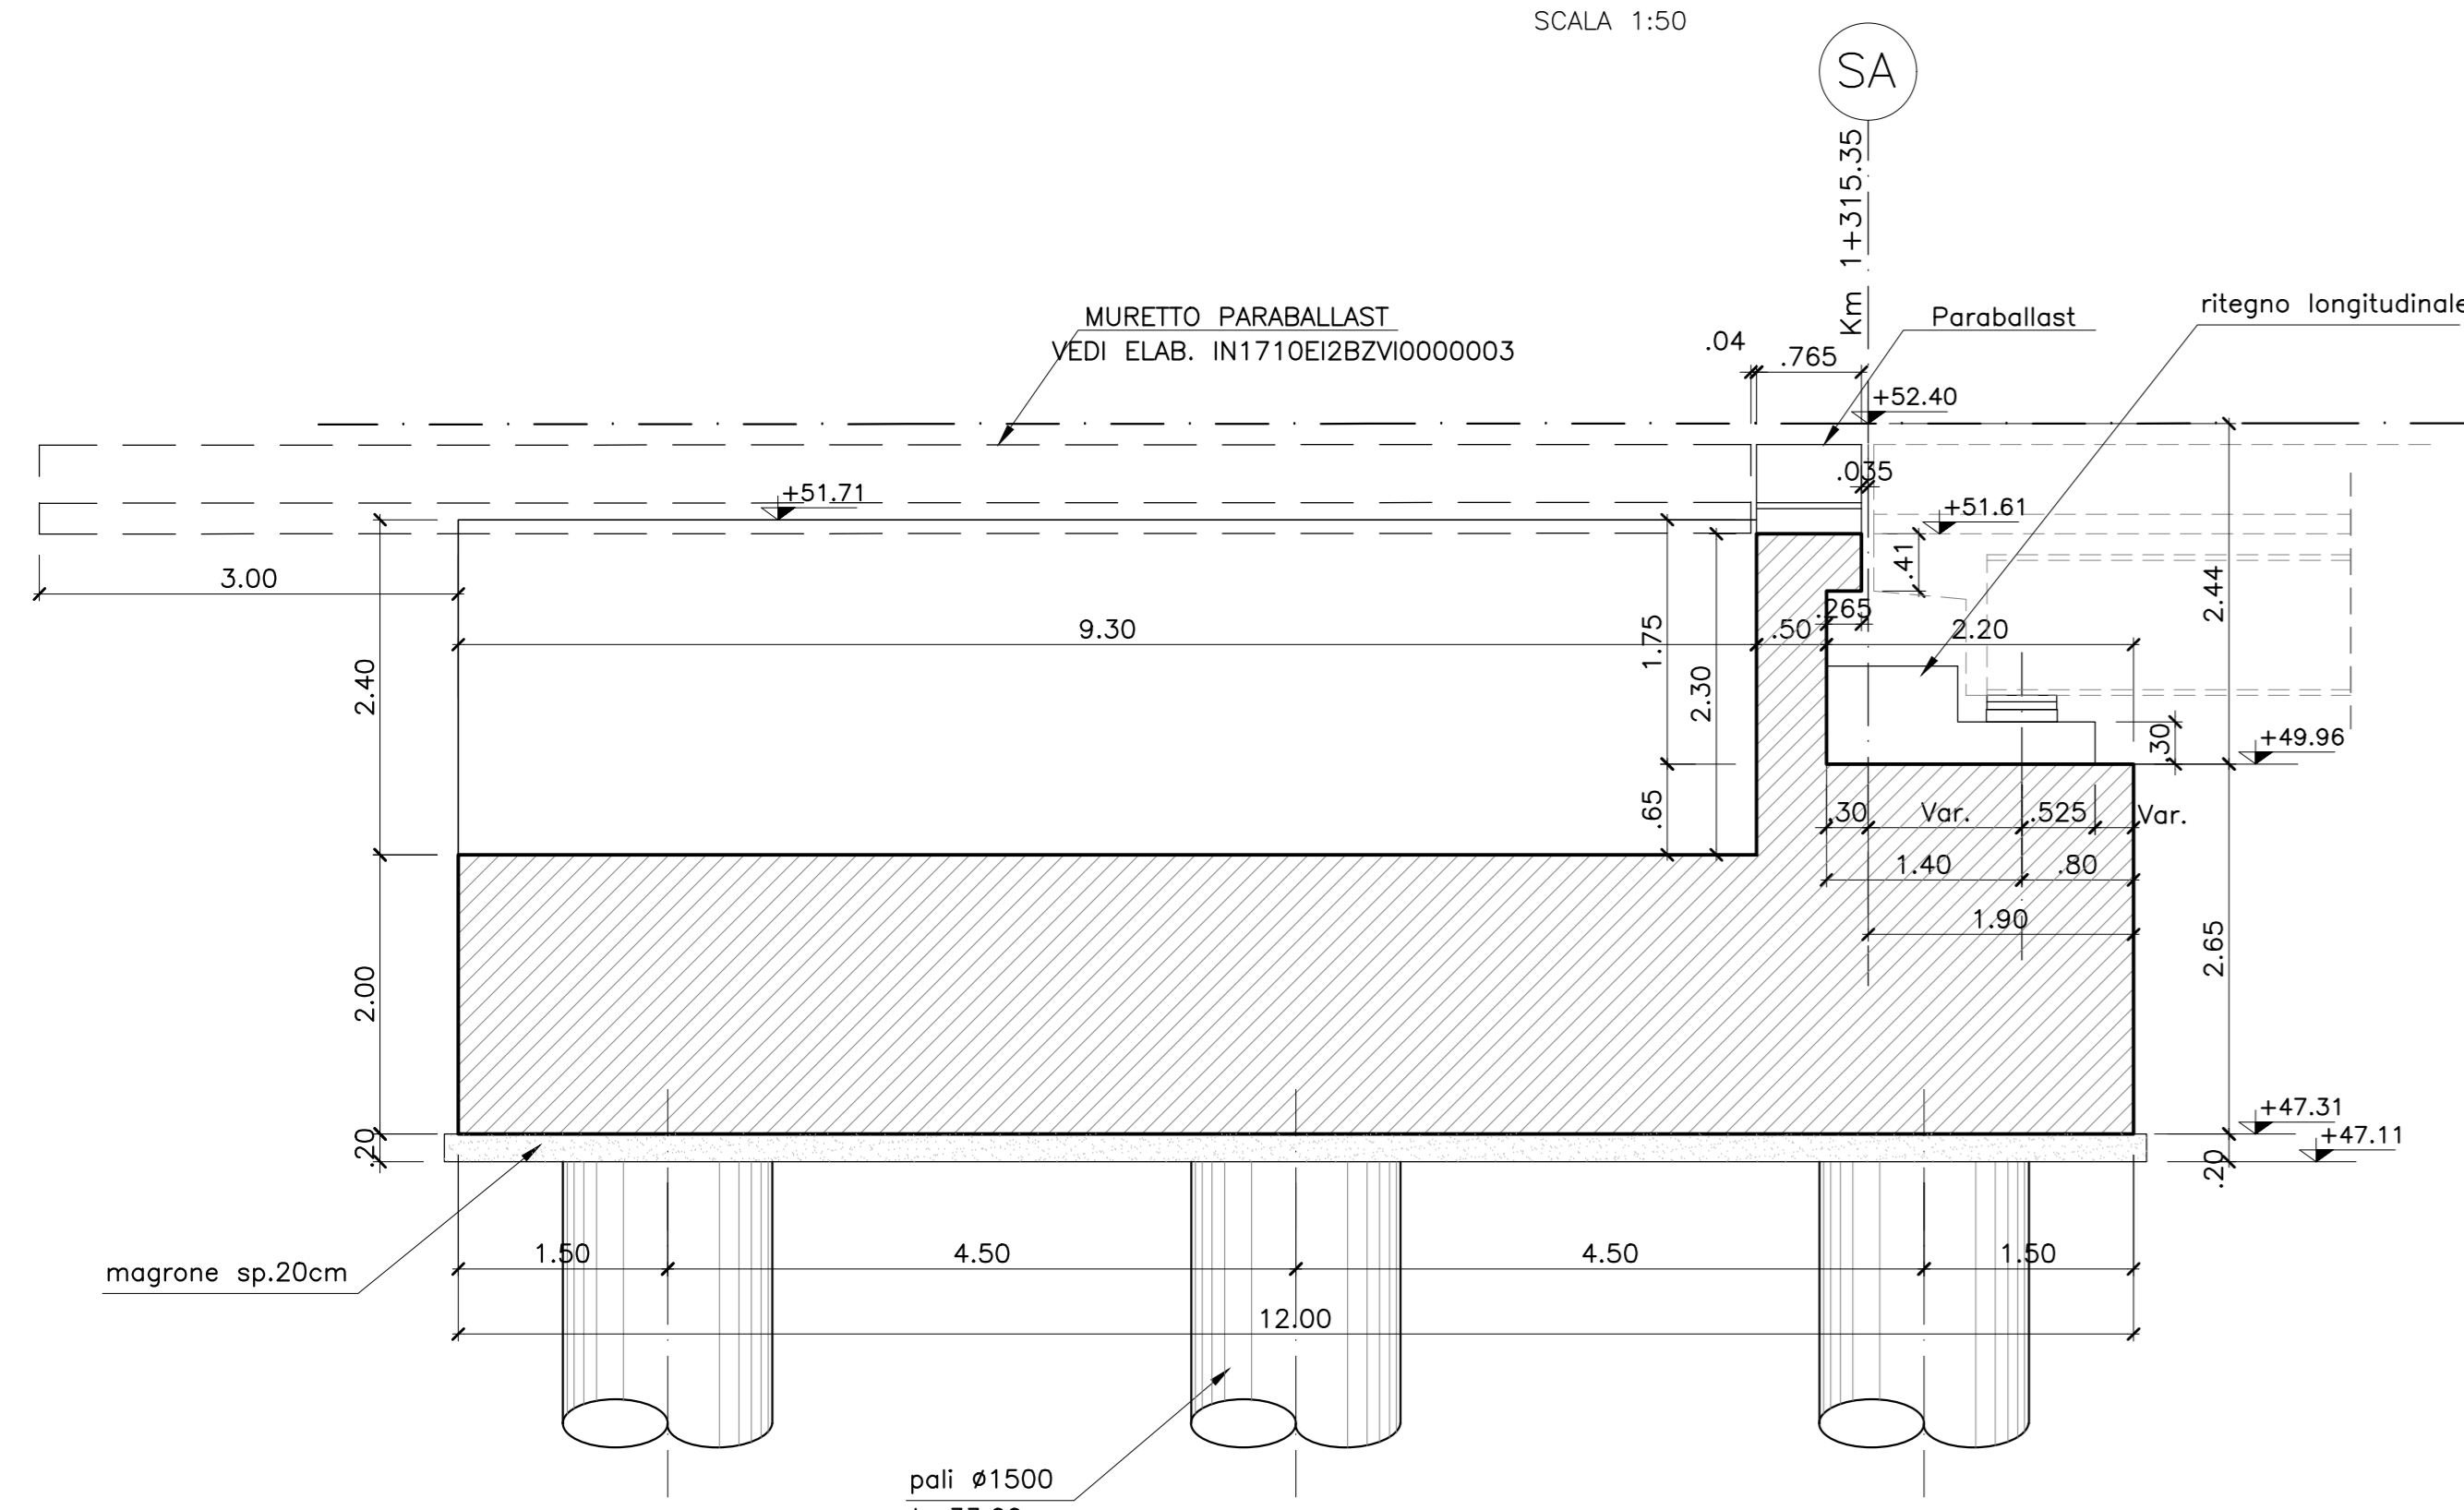


VISTA B-B

SCALA 1:50

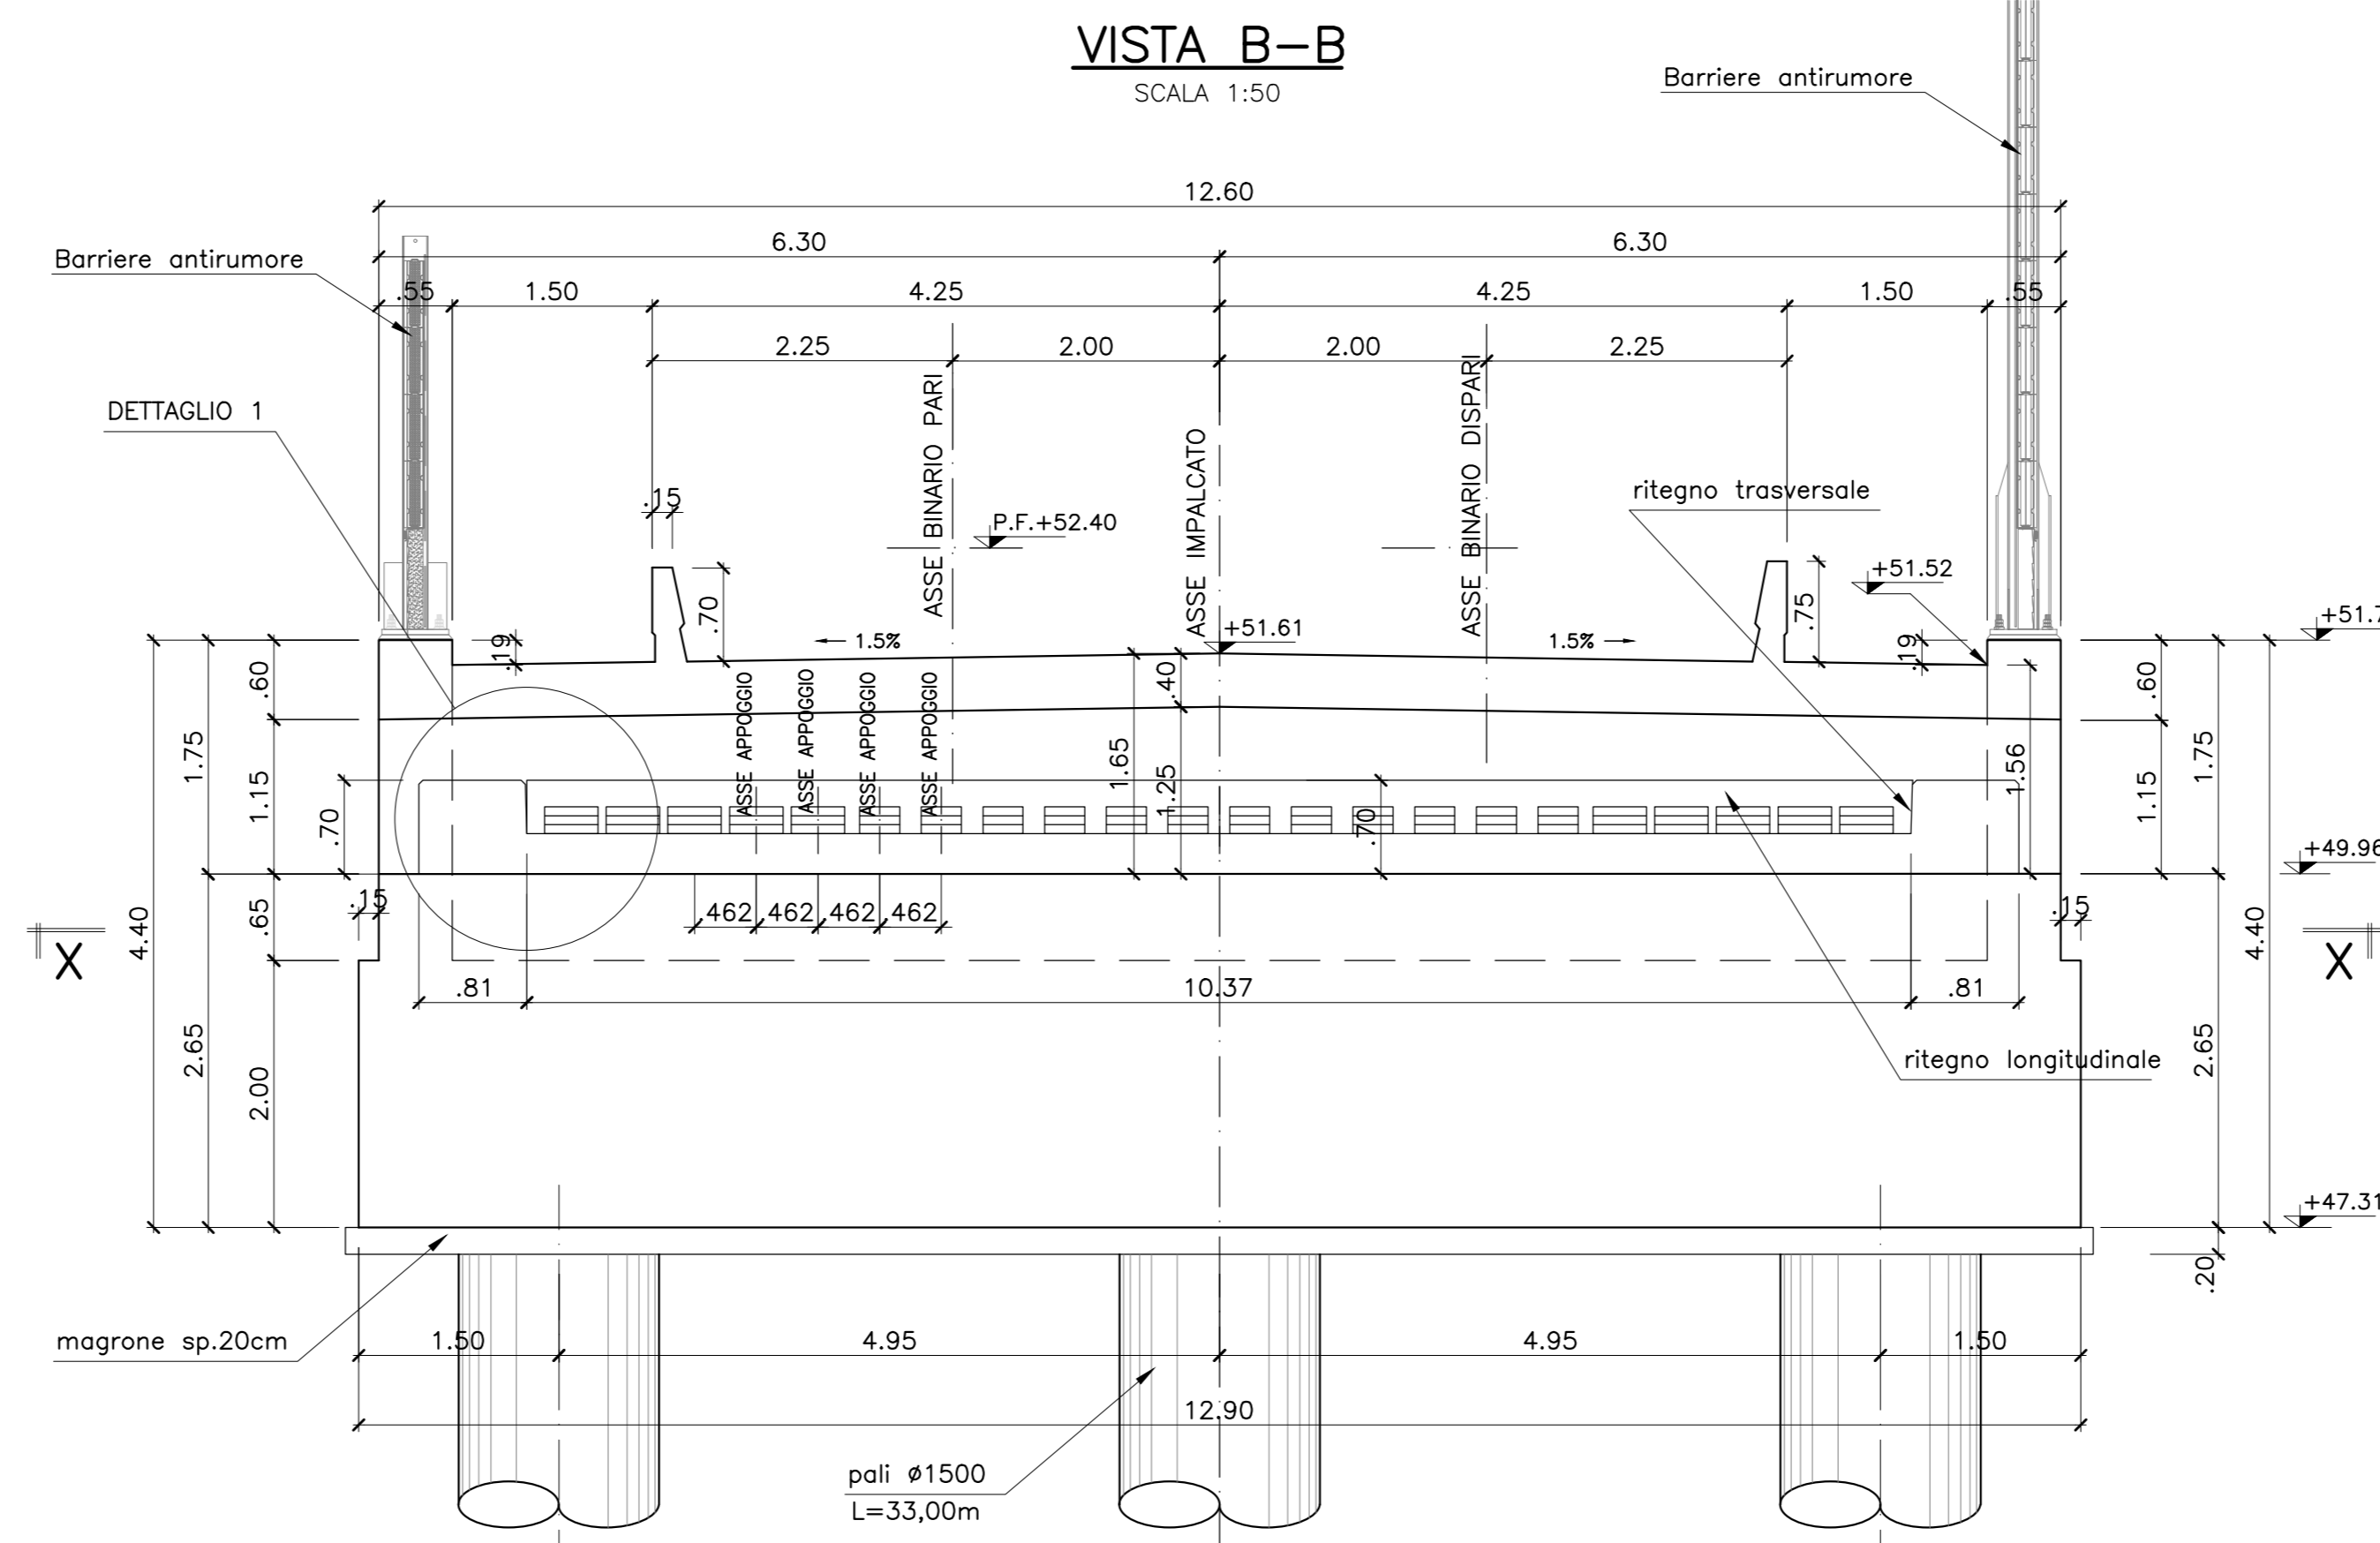


DETTAGLIO 1

SCALA 1:25

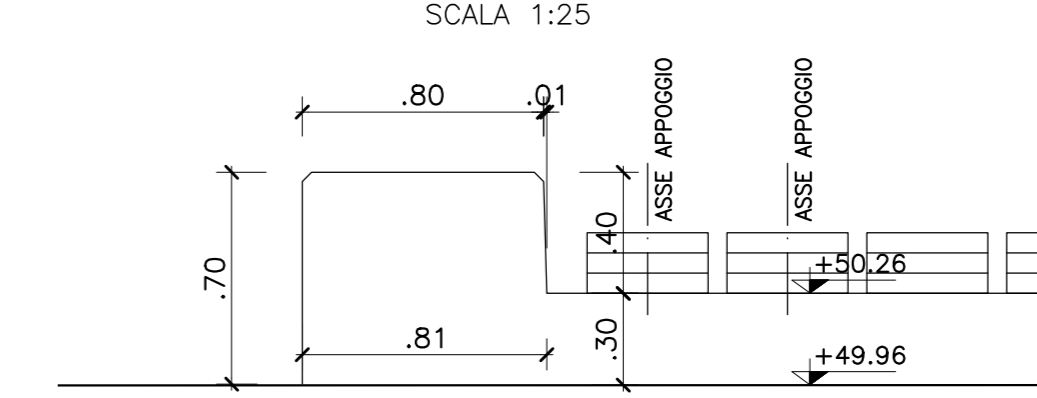


ZONA DI TRANSIZIONE RILEVATO/VIADOTTO

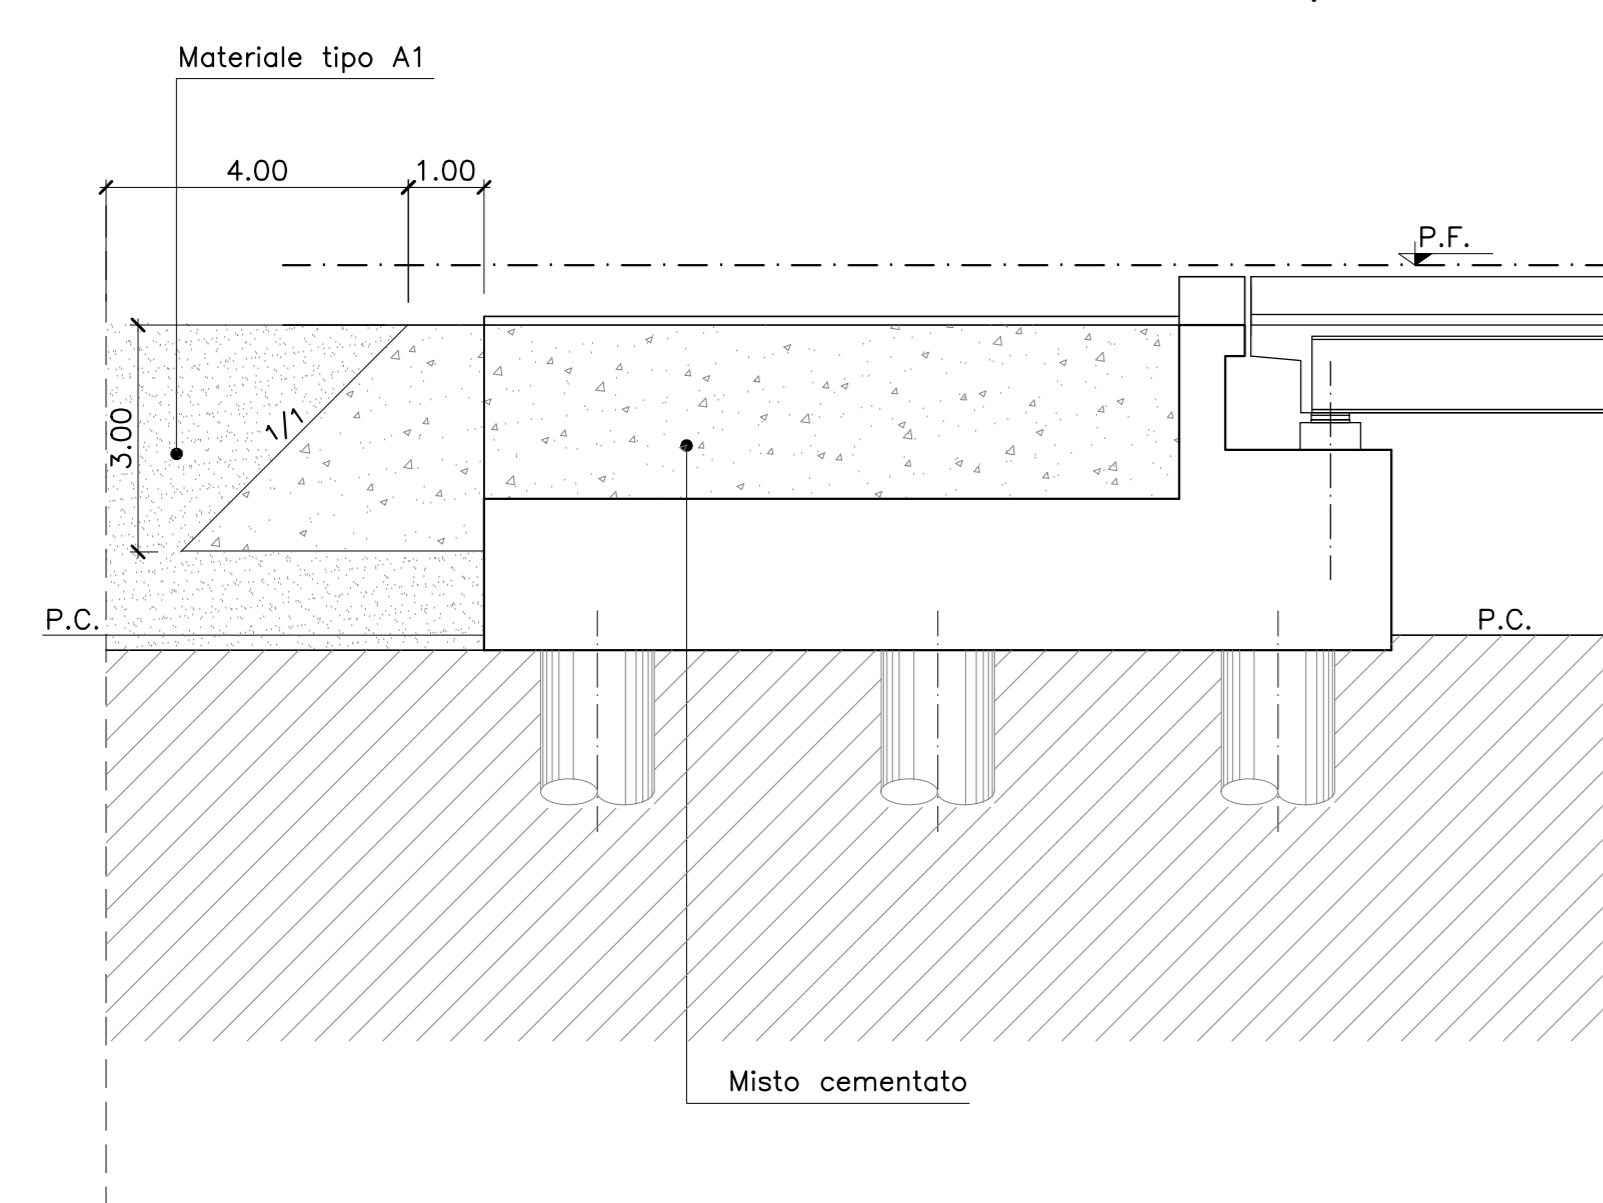


SEZIONE C-C

SCALA 1:50

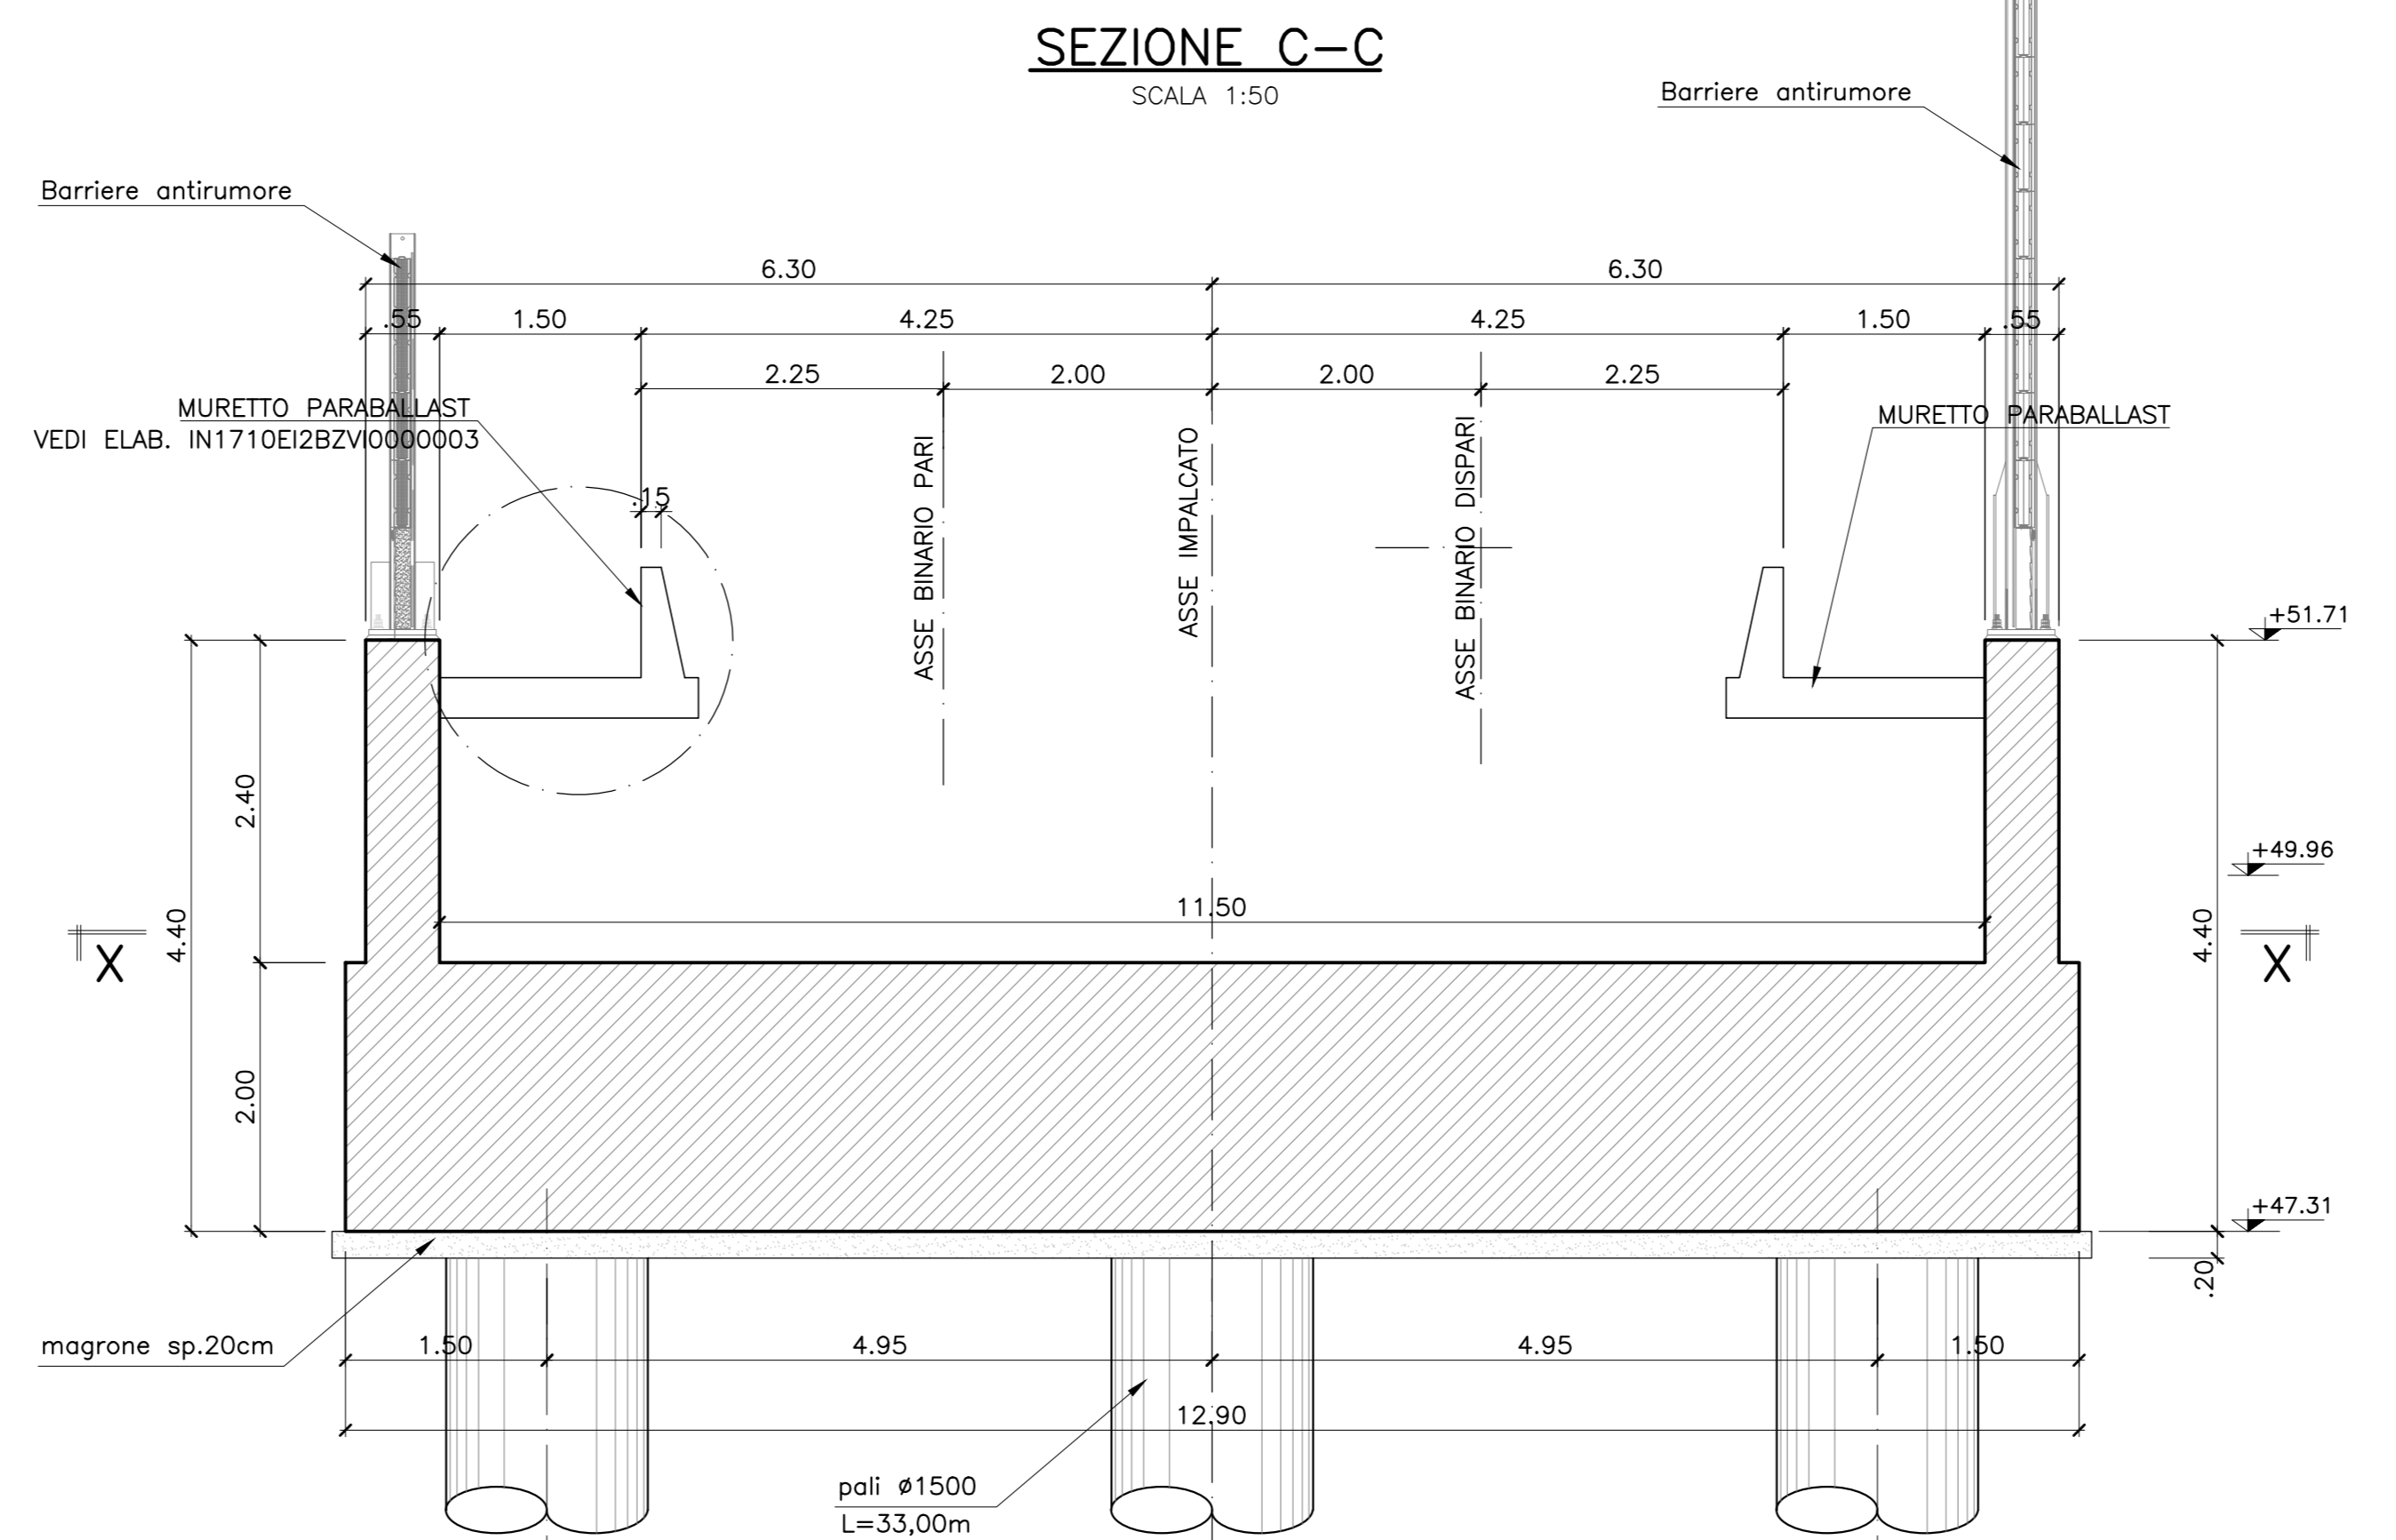

PIANTA CHIAVE

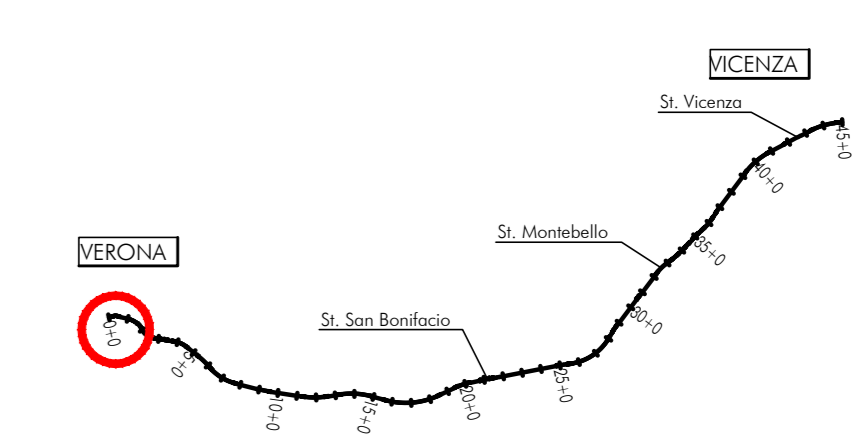

Per note e materiali si rimanda all'elaborato IN1710E12TVI0000001

COMMITTENTE: **ALTA SORVEGLIANZA:**

GENERAL CONTRACTOR:

INFRASTRUTTURE FERROVIARIE STRATEGICHE DEFINITE DALLA LEGGE OBIETTIVO N. 443/01
LINEA A.V. /A.C. TORINO-VENEZIA Tratta VERONA-PADOVA
Lotto funzionale Verona-Bivio Vicenza
PROGETTO ESECUTIVO
 PONTI E VIADOTTI
 SCAVALCO FONTE DELLE MONACHE DAL KM 1+315,00 AL KM 1+337,00
 SPALLE

Spalla A - Carpenteria

GENERAL CONTRACTOR		DIRETTORE LAVORI		SCALA:
Consorzio Iriciv Due		Ing. Luca ZACCARIA		1:50
Ing. Paolo GARMONA		Ing. Paolo GARMONA		
Data:		Data:		

COMMESSA	LOTTI	FASE	ENTE	TIPO DOC.	OPERA/DISCIPLINA	PROG.	REV.	FOGLIO
1	17	E	12	B/B	V/11/19/03	0	0	1

Progettazione:		VISTO CONSORZIO IRICIV DUE	
Rev.	Descrizione	Elabora	Data
A	REVISIONE		
B	REVISIONE GENERALE		
C			

CG: 837357001 CUP: J11E1100000009 File: IN1710E12TVI0000001
 Progetto cofinanziato dalla Unione Europea Cod. origin.: 0003

TUTTI I DIRITTI DEL PRESENTE DOCUMENTO SONO RISERVATI. LA PRODUZIONE ANCHE PARZIALE È VIETATA