


TRAVERSA L=2600

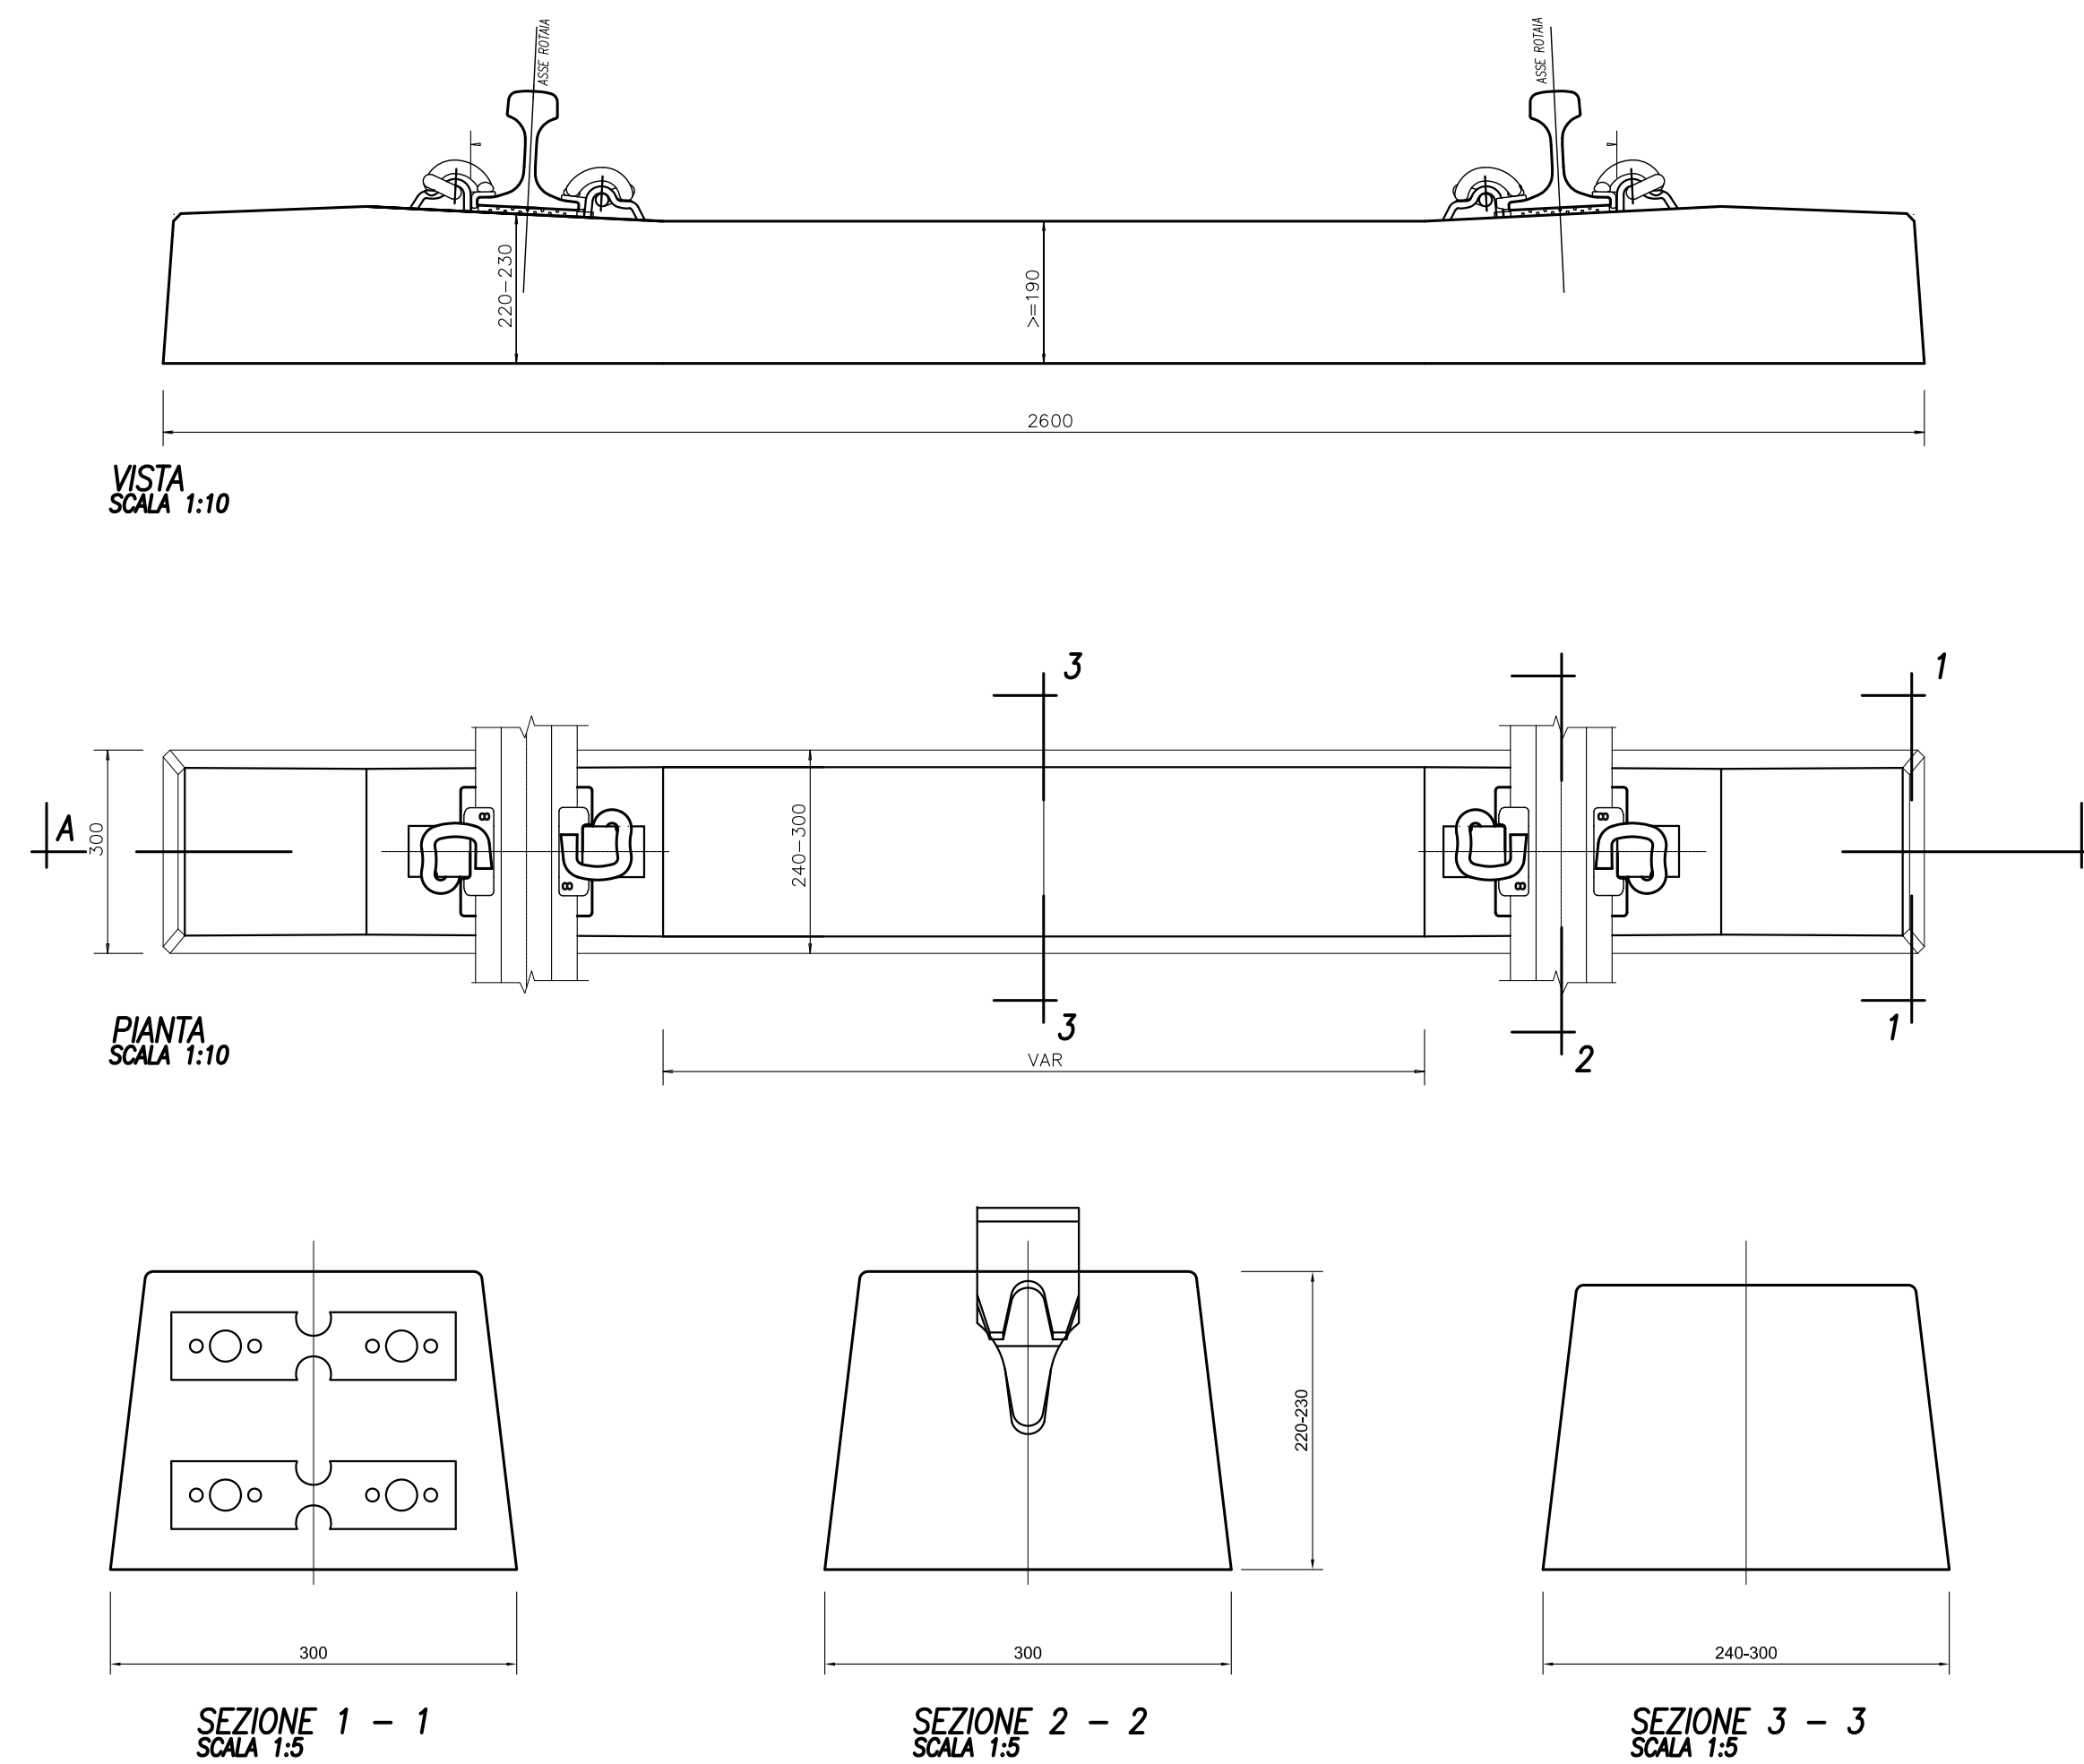

LE TRAVERSE DEVONO ESSERE CONFORMI ALLA SPECIFICA TECNICA DI FORNITURA RFI TCAR SF AR 03 002 F

COMMITTENTE: 

ALTA SORVEGLIANZA: 

GENERAL CONTRACTOR: 

INFRASTRUTTURE FERROVIARIE STRATEGICHE DEFINITE DALLA LEGGE OBIETTIVO N. 443/01
 LINEA A.V. /A.C. TORINO-VENEZIA Tratta VERONA-PADOVA
 Lotto funzionale Verona-Bivio Vicenza
 PROGETTO ESECUTIVO
 ARMAMENTO
 DOCUMENTI GENERALI DI PROGETTO LC1
 GENERALE
 TRAVERSE RFI

COMMISSA	LOTTO	FASE	ENTE	TIPO DOC.	OPERA/DISCIPLINA	PROGR.	REV.	FOGLIO
IN17	11	E	I2	BX	SF0000	001	B	11

GENERAL CONTRACTOR: Consorzio Iricav Due
 MALAVENDA
 ing. Paolo CARMONA
 Data: 20/04/2021

DIRETTORE LAVORI: 
 ing. Lucio RANDOERI

SCALA: VARIE

Rev.	Descrizione	Redatto	Data	Verificato	Data	Approvato	Data
A	EMISSIONE	Randoeri	31/03/2021	Culotta	31/03/2021	Aullo	31/03/2021
B	REV. PSR STR. VALIDATORE	Randoeri	20/04/2021	Culotta	20/04/2021	Aullo	20/04/2021
C							

CIG: 8377957CD1 CUP: J41E9100000009 File: INF11E880F0000018.DWG
 Progetto cofinanziato dalla Unione Europea Cod. origine: ccsks

Scalo di plot: TUTTI I DIRITTI DEL PRESENTE DOCUMENTO SONO RISERVATE. LA PRODUZIONE ANCHE PARZIALE È VIETATA