



BARRIERA BA07 – CONCI L=8.00m
CONCIO 1


PIANTA
SCALA 1:50

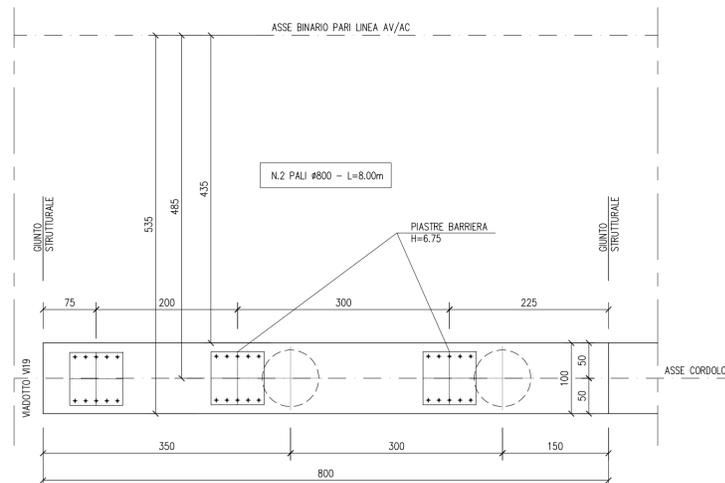


PROSPETTO
SCALA 1:50

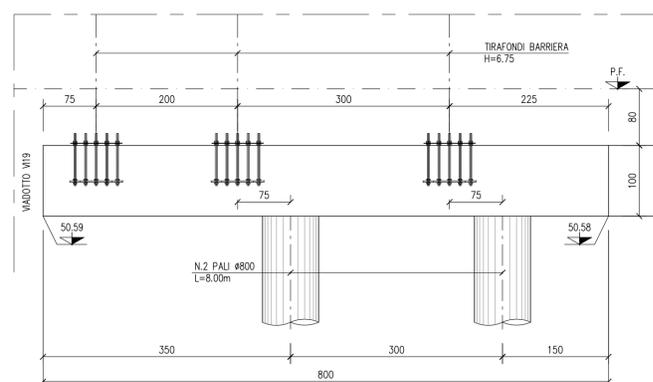


PARTICOLARE GIUNTO
SCALA 1:25

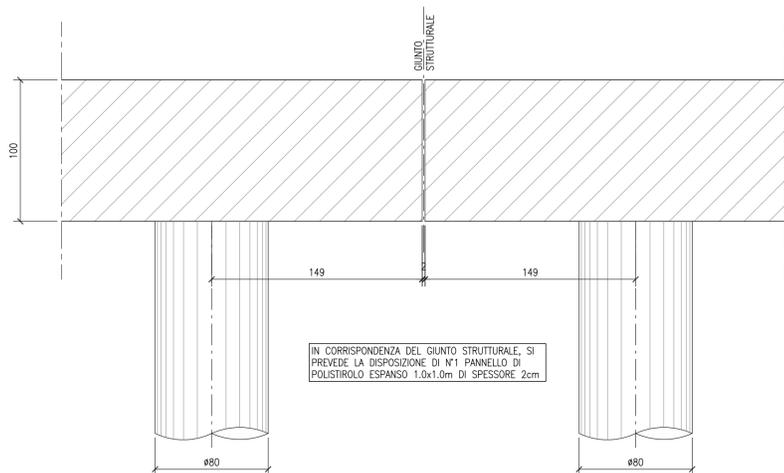

SEZIONE TRASVERSALE
SCALA 1:50

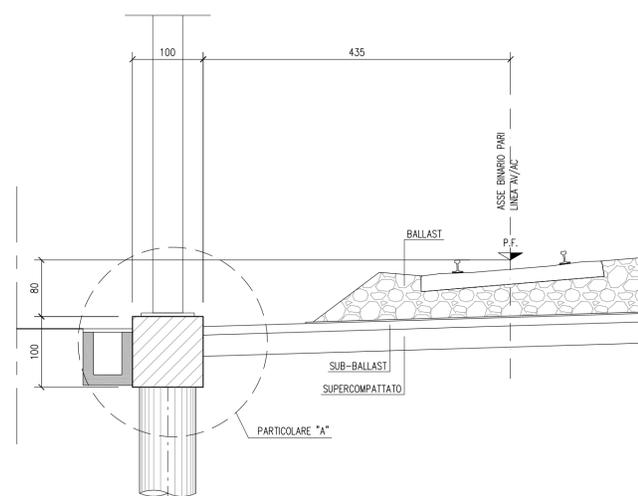

PARTICOLARE "A"
SCALA 1:25

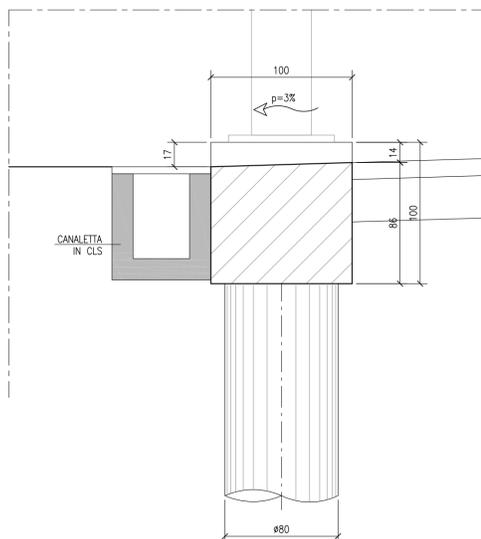

DISEGNI DI RIFERIMENTO

| DESCRIZIONE | CODICE |
|--|----------------------|
| B.A. DA PK 0+125 A PK 0+3+912 LATO AV. E L.S. - Tabella materiali opere di fondazione | IN1710E124TBA0001101 |
| B.A. DA PK 0+125 A PK 0+3+912 LATO AV. E L.S. - Relazione di calcolo cordoli e pali di fondazione | IN1710E12CLBA0001101 |
| B.A. DA PK 0+125 A PK 0+3+912 LATO AV. E L.S. - Relazione di calcolo tirafondi e contropiastre | IN1710E12CLBA0001102 |
| B.A. DA PK 0+125 A PK 0+3+912 LATO AV. E L.S. - Particolari costruttivi tirafondi e contropiastre - Tav. 1 | IN1710E12BKBA0001101 |
| B.A. DA PK 0+125 A PK 0+3+912 LATO AV. E L.S. - Particolari costruttivi tirafondi e contropiastre - Tav. 2 | IN1710E12BKBA0001102 |
| B.A. DA PK 0+125 A PK 0+3+912 LATO AV. E L.S. - Particolari costruttivi tirafondi e contropiastre - Tav. 3 | IN1710E12BKBA0001103 |

NOTE GENERALI

- PER LE CARATTERISTICHE DEI MONTANTI, VEDI PARTICOLARE T1a DELL'ELABORATO IN1710E12BKBA0001101

CARATTERISTICHE DEI MATERIALI

- PER LE CARATTERISTICHE DEI MATERIALI VEDI ELABORATO IN1710E124TBA001101

COMMITTENTE:

ALTA Sorveglianza:

GENERAL CONTRACTOR:

INFRASTRUTTURE FERROVIARIE STRATEGICHE DEFINITE DALLA LEGGE OBIETTIVO N. 443/01
LINEA A.V. /A.C. TORINO-VENEZIA Tratta VERONA-PADOVA
Lotto funzionale Verona-Bivio Vicenza

PROGETTO ESECUTIVO
PRESIDI ANTI-RUMORE/VIBRAZIONI
BARRIERA ANTIRUMORE DA PROGR. 1+348,10 A PROGR. 1+975,00 INTERLINEA - OPERE DI FONDAZIONE
FONDAZIONI
Carpenteria conci - Tav.3

| GENERAL CONTRACTOR | | DIRETTORE LAVORI | | SCALA : |
|--|--|---|--|---------|
| Consorzio Iricav Due Ing. Paolo CARMONA | | Ing. Luca ZACCARIA Incaricato all'ordine degli Ingegneri di Ravenna n. A1266 | | VARIE |

| COMMESSA | LOTTO | FASE | ENTE | TIPO DOC. | OPERA/DISCIPLINA | PROGR. | REV. | FOGLIO |
|----------|-------|------|------|-----------|------------------|--------|------|--------|
| IN17 | 11 | E | 12 | BZ | BA07A1 | 003 | B | 11 |

VISTO CONSORZIO IRICAV DUE

Firma: Ing. Luca RANDOLFI

Progettazione:

| Rev. | Descrizione | Redatto | Data | Verificato | Data | Approvato | Data |
|------|--------------------------|---------|------------|------------|------------|-----------|------------|
| A | EMMISSIONE | Rondo | 31/03/2021 | Cullerò | 31/03/2021 | Aullo | 31/03/2021 |
| B | REV. PER STR. VALIDATORE | Rondo | 20/04/2021 | Cullerò | 20/04/2021 | Aullo | 20/04/2021 |
| C | | | | | | | |

CIG: 8377957CD1 CUP: J41E9100000009 File: IN1710E124TBA0001103.DWG
Cod. origine: E00K3