
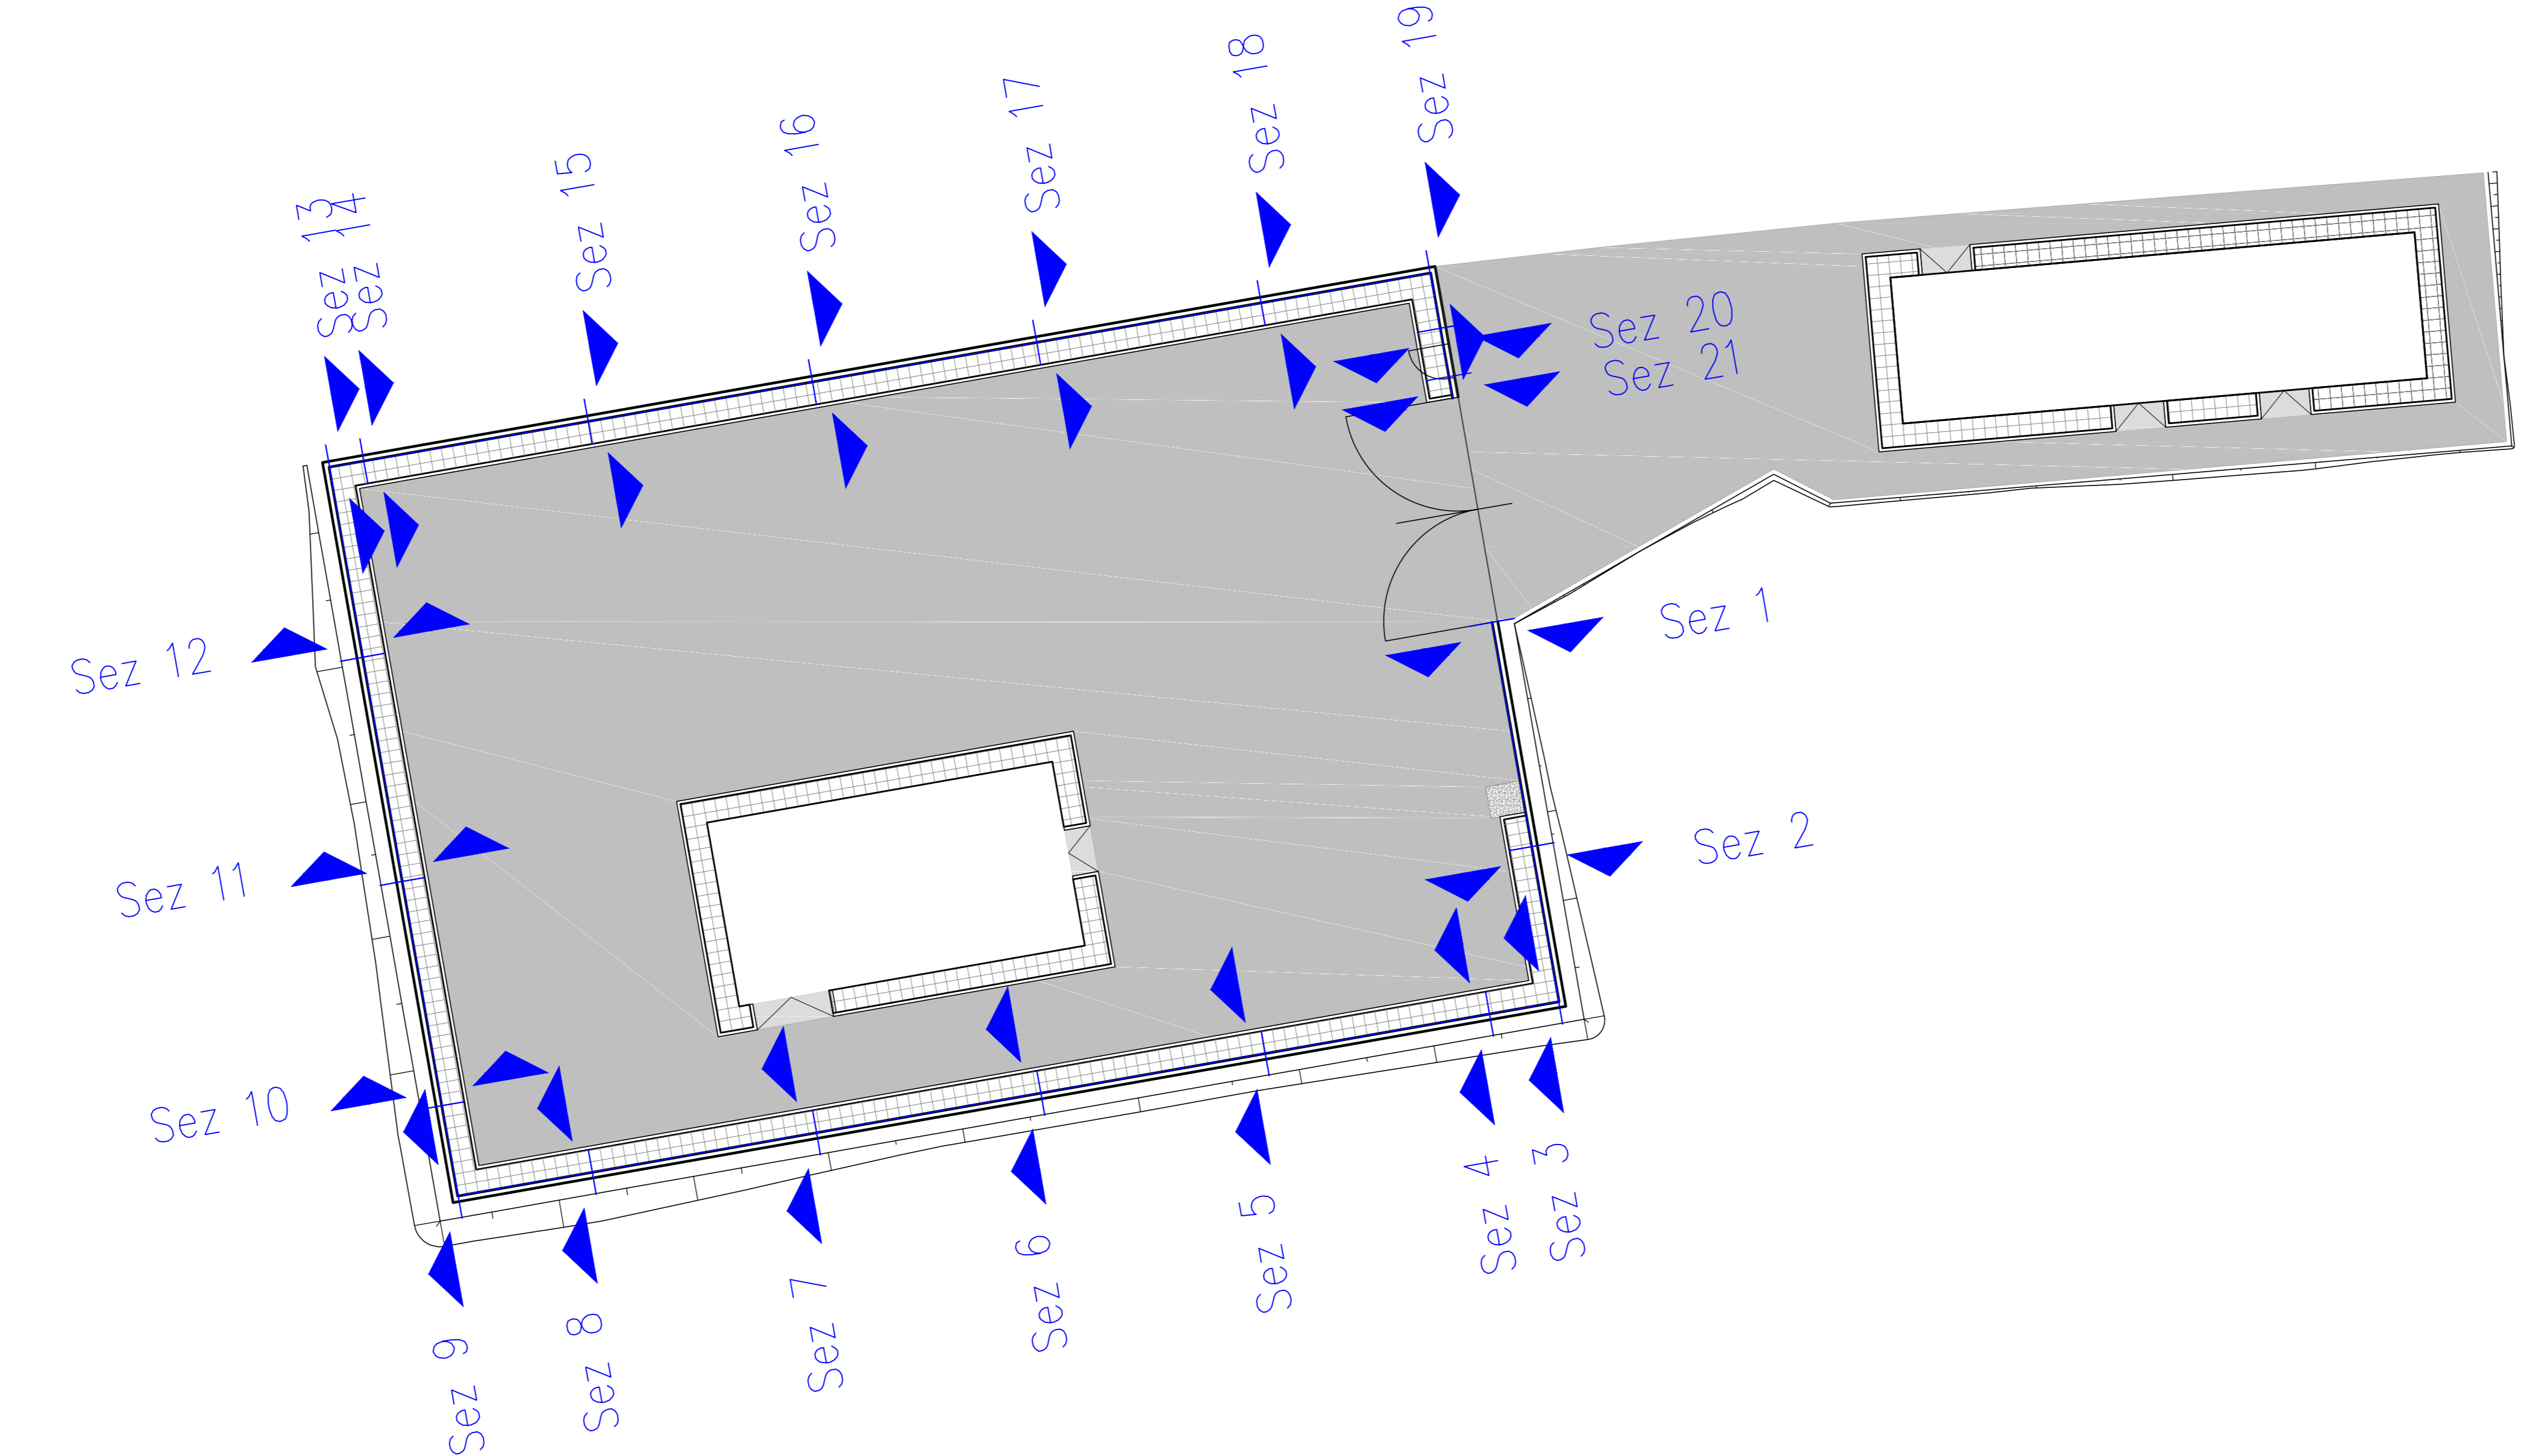


**LEGENDA**

- LIVELLO ESISTENTE
- LIVELLO DI PROGETTO

**NOTE GENERALI**

- LE QUOTE SONO ESPRESSE IN METRI.
- LE QUOTE ALTIMETRICHE SONO ESPRESSE IN METRI snm

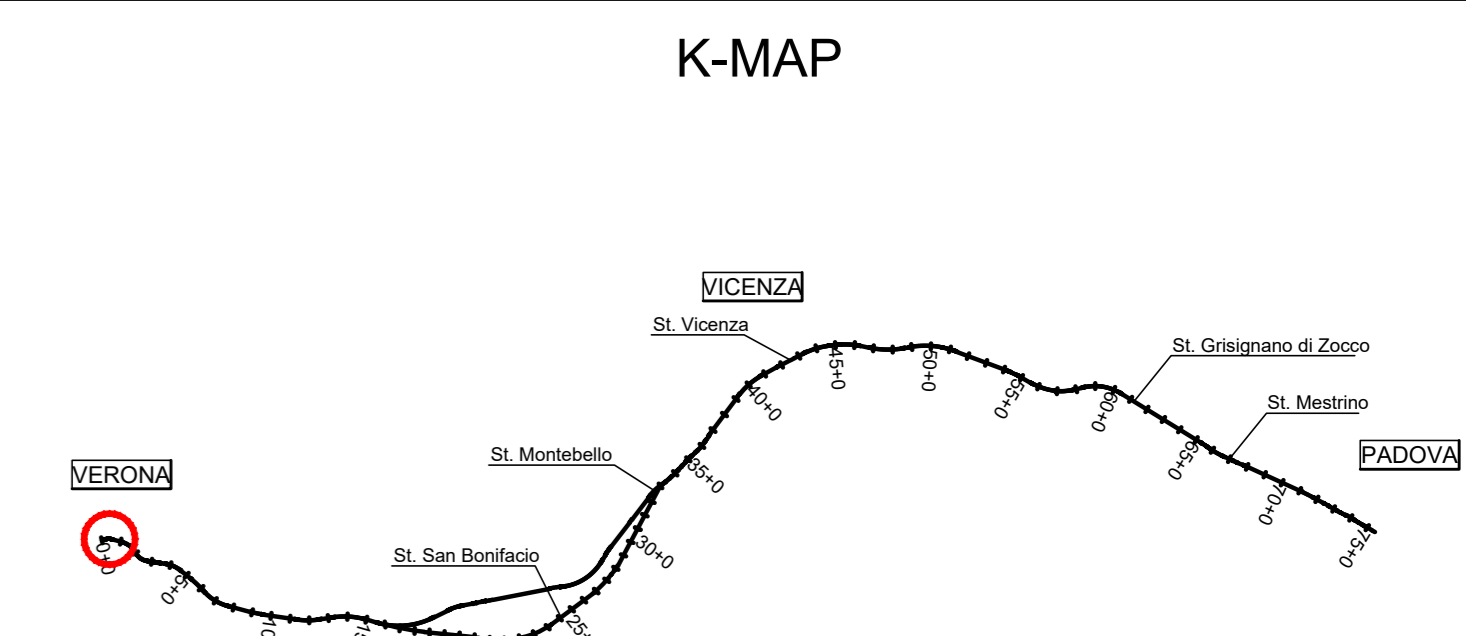

COMMITTENTE: **RFI** INFRASTRUTTURE FERROVIARIE ITALIANE

ALTA SORVEGLIANZA: **ITALFERR**

GENERAL CONTRACTOR: **Consorzio IricoV Due**

INFRASTRUTTURE FERROVIARIE STRATEGICHE DEFINITE DALLA LEGGE OBIETTIVO N. 443/01  
LINEA A.V. /A.C. TORINO-VENEZIA Tratta VERONA-PADOVA  
Lotto funzionale Verona-Bivio Vicenza  
PROGETTO ESECUTIVO  
FABBRICATI  
FA17 - CABINA TE INNESTO VERONA AL KM 0+214.10  
PIAZZALE - PROFILO RECINZIONE

GENERAL CONTRACTOR	DIRETTORE LAVORI	SCALA
Consorzio IricoV Due	Ing. Luca ZACCARIA	VARIE

COMMESSA	LOTTO	FASE	ENTE	TIPO DOC.	OPERA/DISCIPLINA	PROGR.	REV.	FOLIO
117	11	E	12	B2	FA1700	002	B	11

Progettazione:	Rev.	Descrizione	Prodotto	Data	Verificato	Data	Approvato	Data	IL PROGETTISTA
A	EMISSIONE			20/03/2011		20/03/2011		20/03/2011	
B	REV A SECONDO REVISIONI ENTRA IN VALIGIA			20/04/2011		20/04/2011		20/04/2011	

CUP: 441971000000009