



SEZIONE TRASVERSALE 1-1  
SCALA 1:100

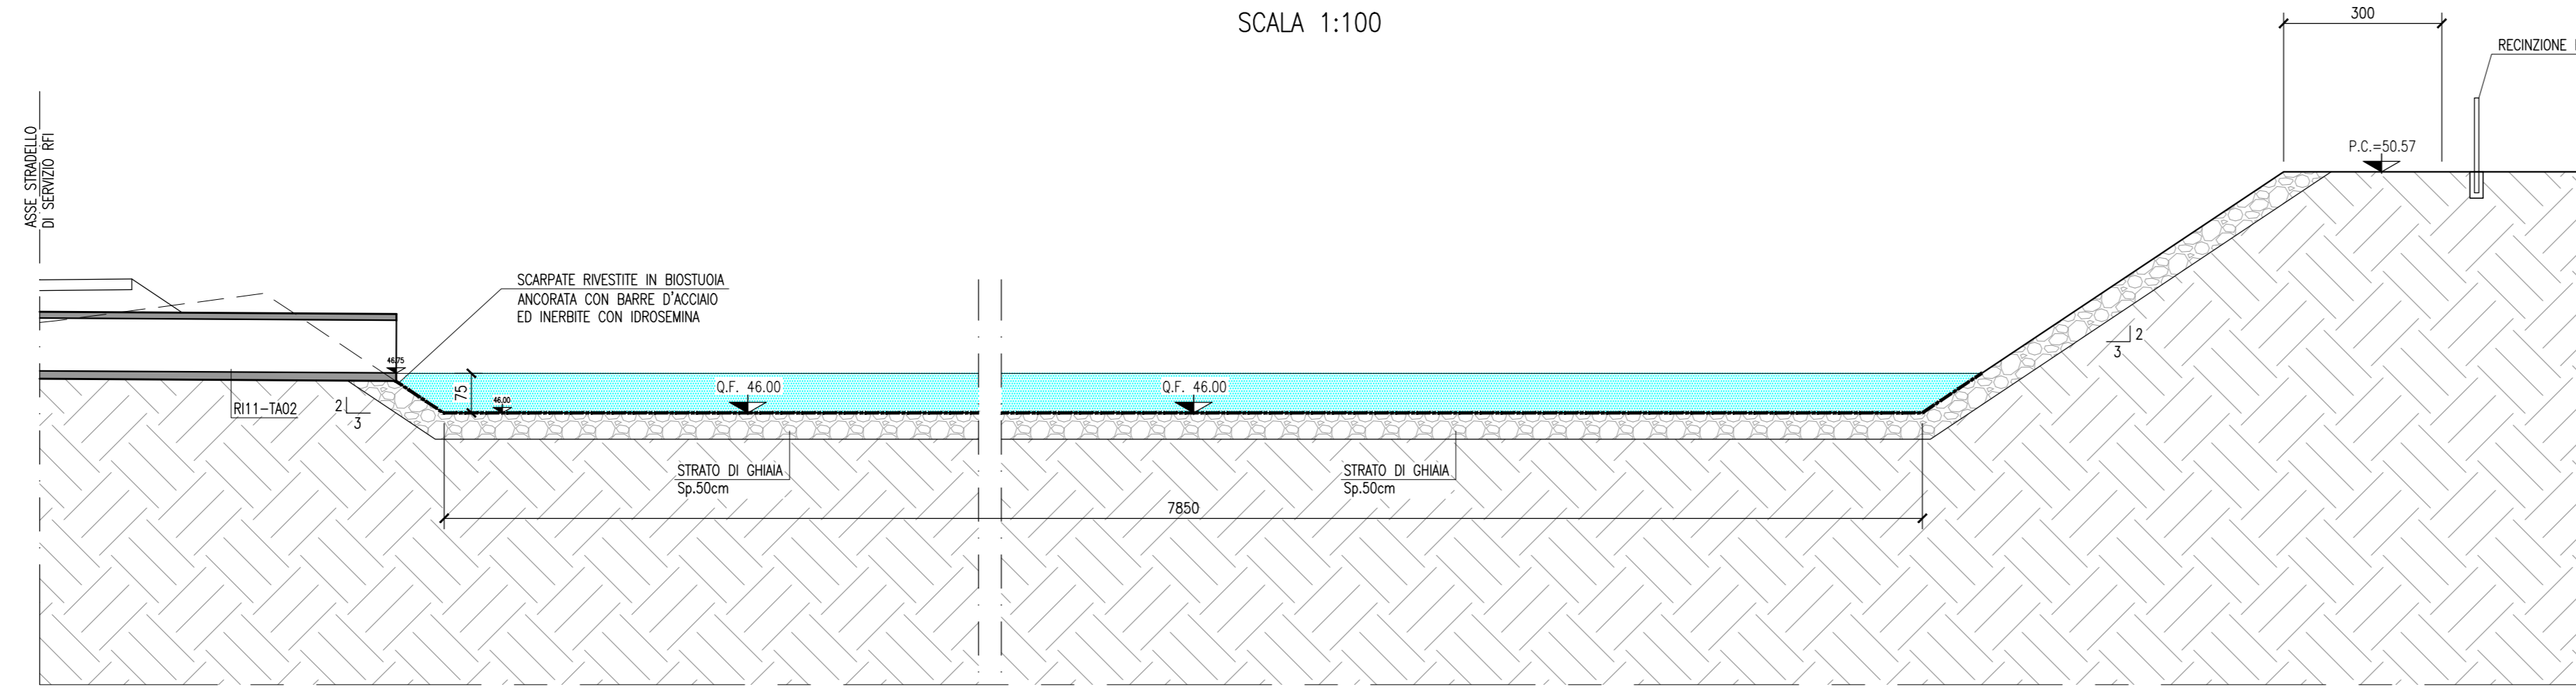


SEZIONE TRASVERSALE 2-2  
SCALA 1:100

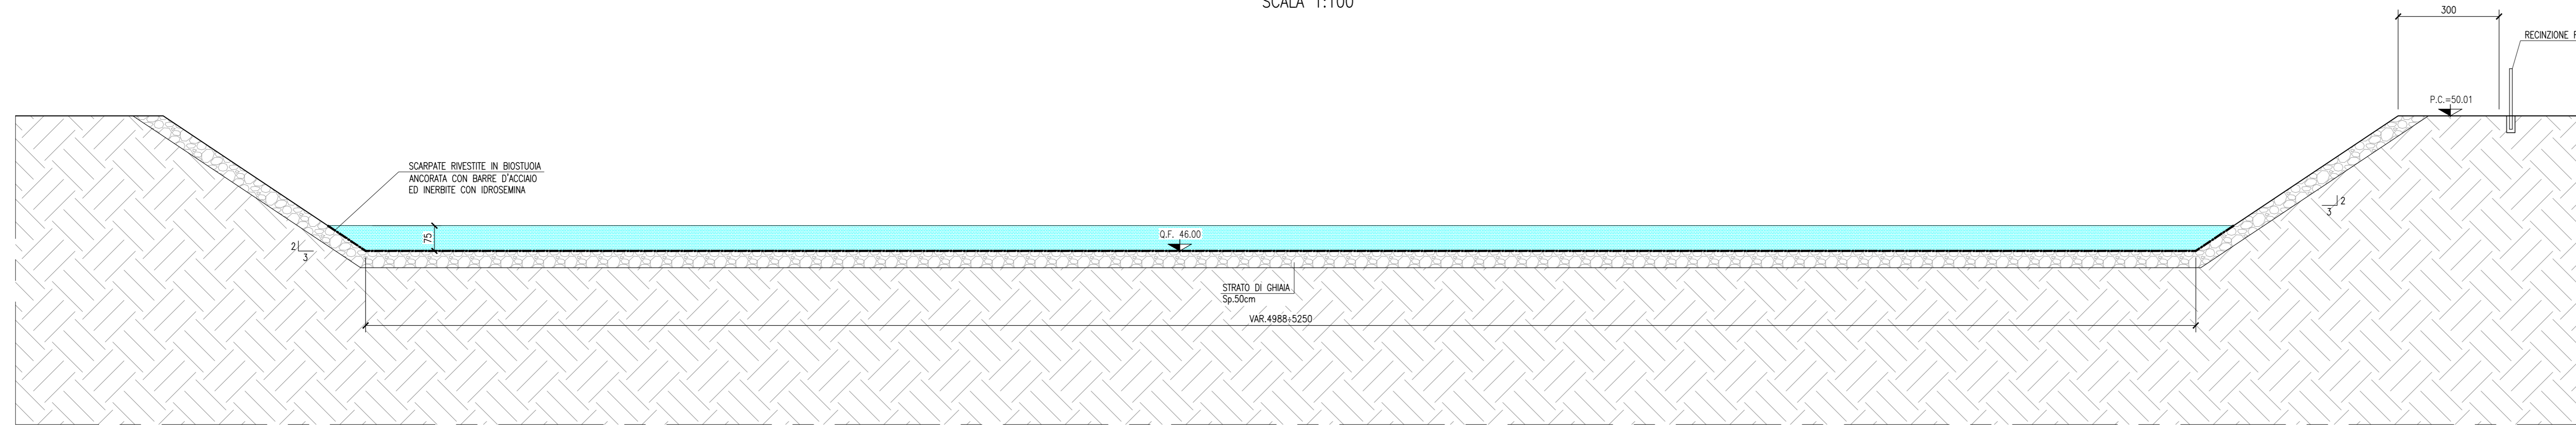


MANUFATTO REGOLATORE  
DI PORTATA R11-MRP1

SEZIONE 3-3  
SCALA 1:50

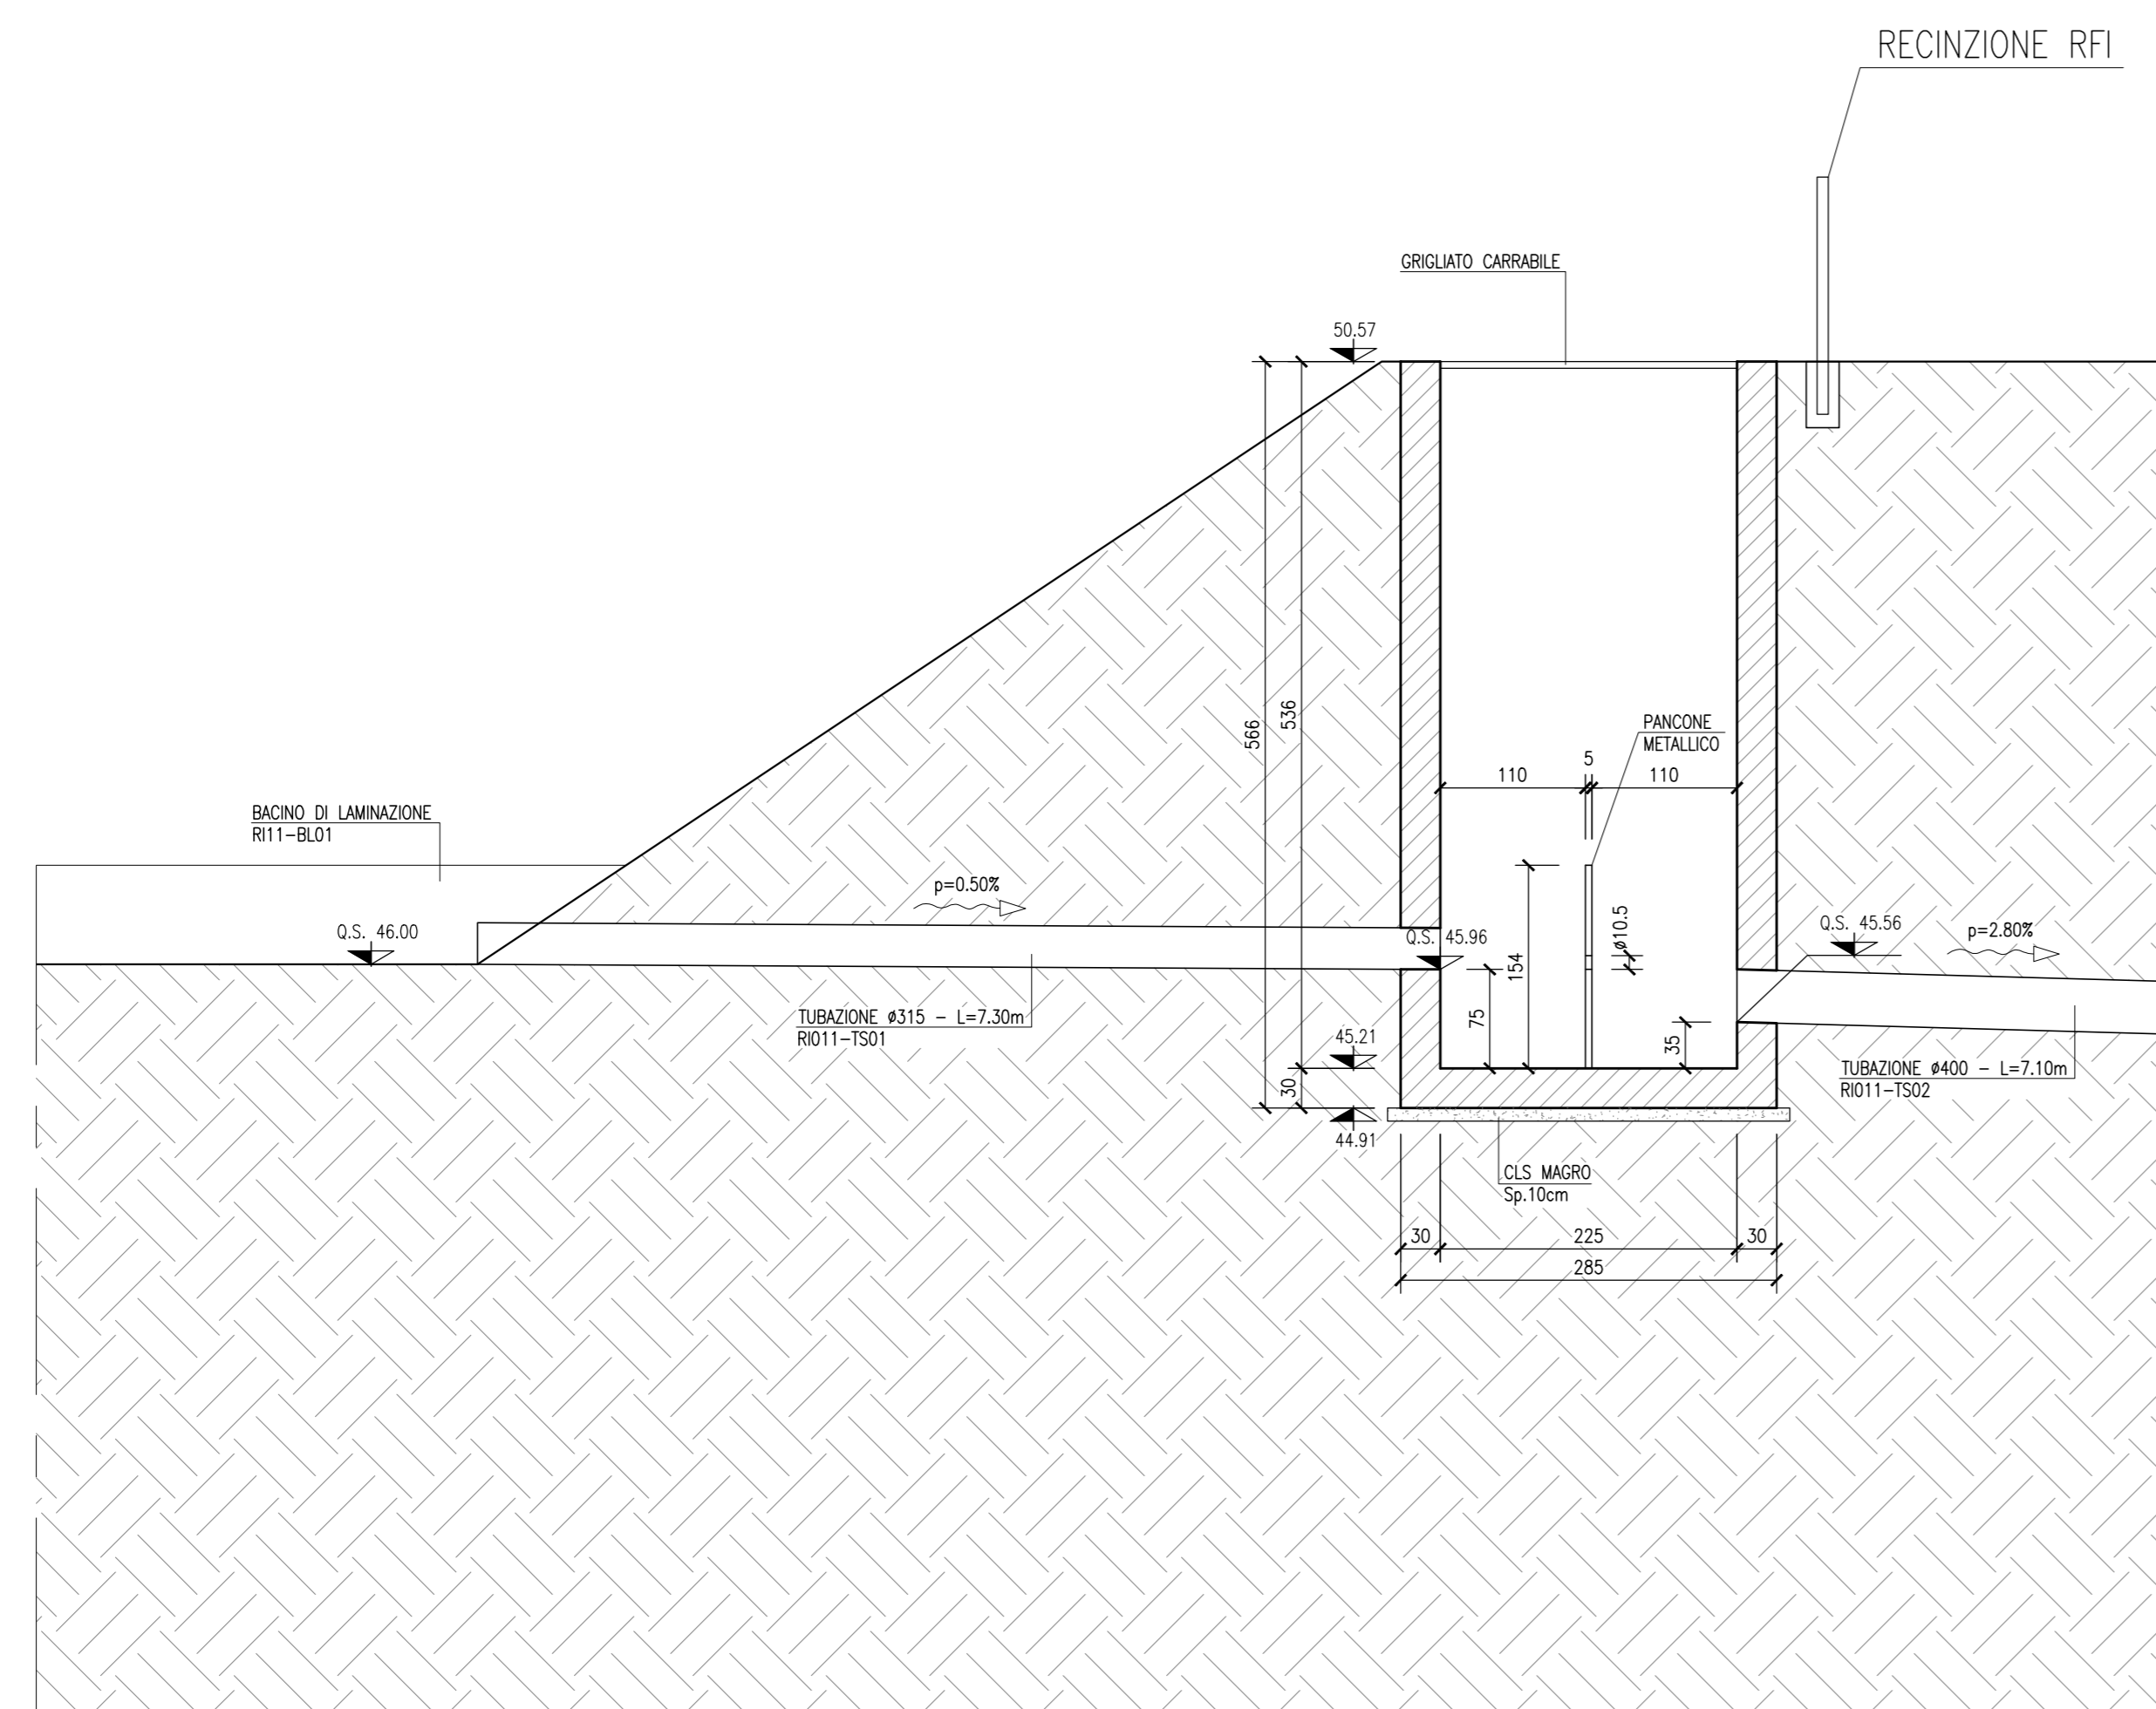

SEZIONE 4-4  
SCALA 1:50

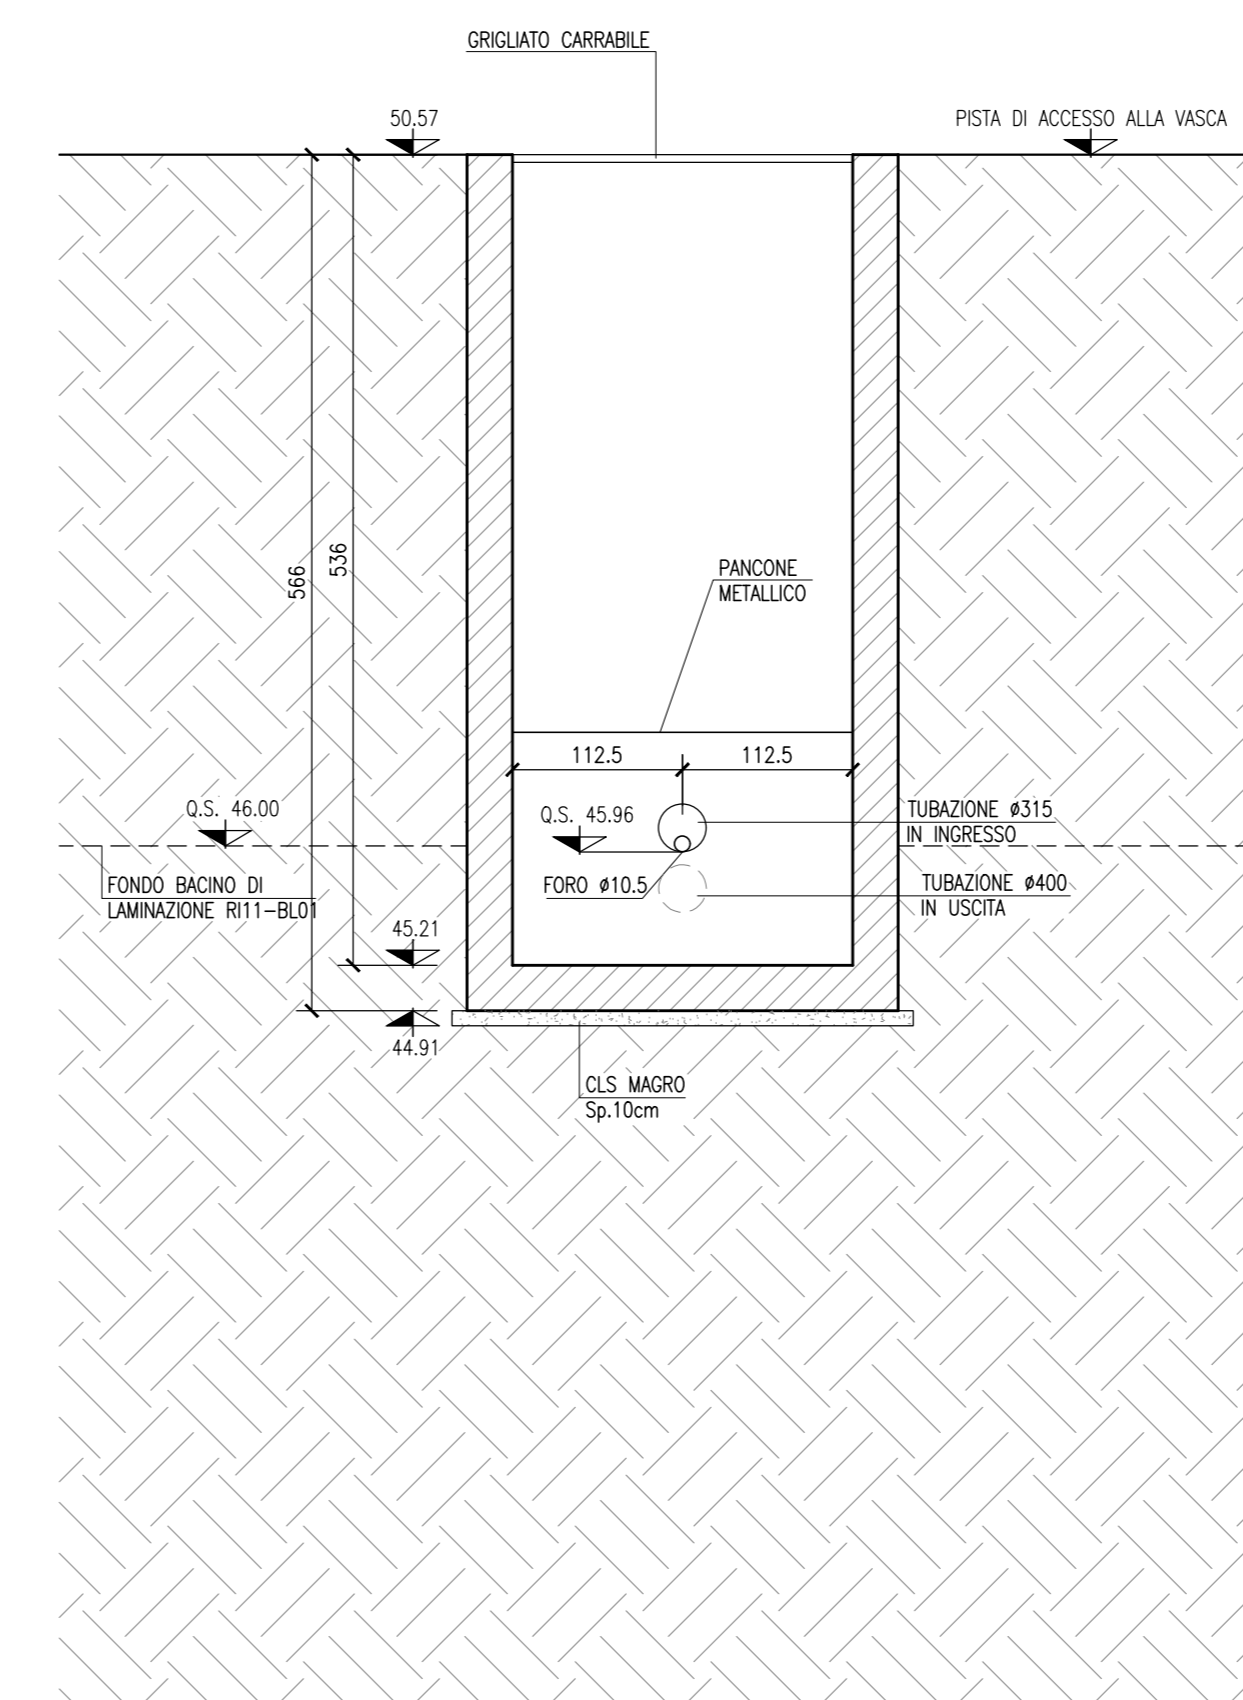

NOTE GENERALI

COMMITTENTE:  **SRFI**  
RETE FERROVIARIA ITALIANA  
GRUPPO FERROVIE DELLO STATO

ALTA SORVEGLIANZA:  **ITALFERR**  
GRUPPO FERROVIE DELLO STATO

GENERAL CONTRACTOR:  **Conorzio Irico-IV Due**

INFRASTRUTTURE FERROVIARIE STRATEGICHE DEFINITE DALLA LEGGE OBIETTIVO N. 443/01  
LINEA A.V. /A.C. TORINO-VENEZIA Tratta VERONA-PADOVA  
Lotto funzionale Verona-Bivio Vicenza  
PROGETTO ESECUTIVO  
RILEVATI  
RILEVATO FERROVIARIO DAL KM 3+700,00 AL KM 4+046,17  
GENERALE  
Bacino di laminazione al km 3+975 - Sezioni e particolari costruttivi

PROF. PROGETTISTA	GENERAL CONTRACTOR	DIRETTORE LAVORI	SCALA :
ING. MALAVENDIA	Conorzio Irico-IV Due	Ing. Luca ZACCARIA	VARIE
PROGETTO	Tricov Due	Ing. Luigi ZACCARIA	
VERIFICA		Ing. Luigi ZACCARIA	
DATA			

PROIEZIONE	LOTTO	FASE	ENTE	TIPO DOC.	OPERA/OPUSCOLA	PROGR.	REV.	REDAZIONE
N17	11	E	12	B2	R11104	001	A	

VISTO CONSORZIO IRICOV DUE		Data	
Firma		Data	
Ing. Luigi ZACCARIA			

Progettazione			
Rev.	Descrizione	Redatto	Verificato
A	EMESIONE	31/03/2017	31/03/2017
B			
C			

CG: 8377957001 CUP: J41E1000000009 File: R11104010401.dwg  
Cod. origine: 0002

Progetto cofinanziato dalla Unione Europea

TUTTI I DIRITTI DEL PRESENTE DOCUMENTO SONO RISERVATI. LA PRODUZIONE ANCHE PARZIALE È VIETATA.