



WBS SF18 - DEMOLIZIONI

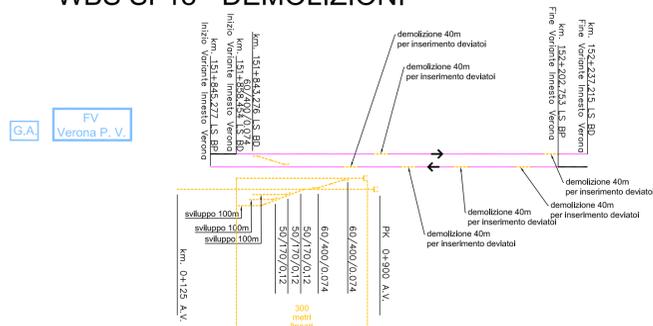



WBS SF18 - COSTRUZIONI

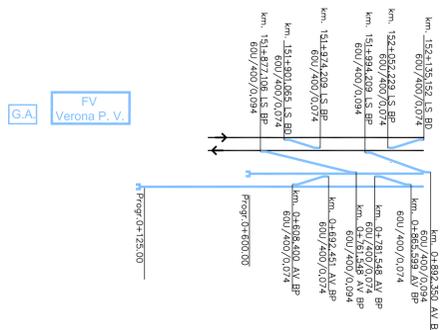

- Linea Storica Esistente, non oggetto di intervento
- Alta Velocità Costruita
- - - Demolizione
- - - Costruzione provvisoria poi demolita
- Binari cantiere armamento
- Linea Storica su sede variata

Realizzazione accesso cantiere armamento

- 1-Rimozione 120m binario
- 2-Posa deviatoi 60/400/0.074
- 3-Demolizione deviatoi
- 4- rripistino 120m binario

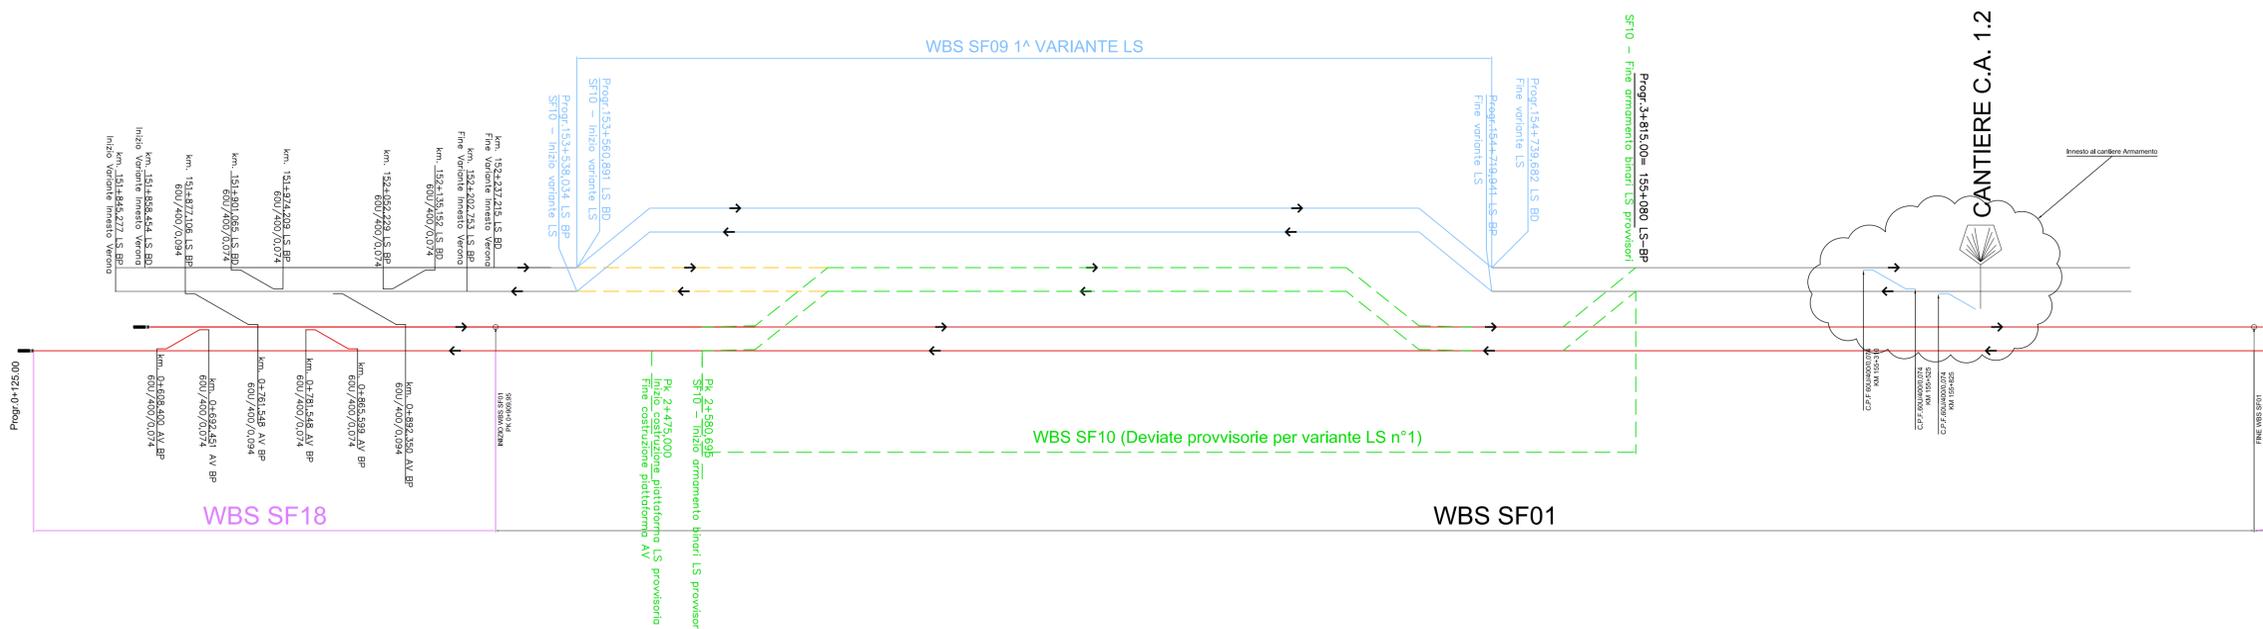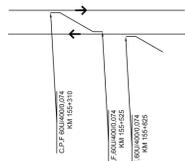

COMMITTENTE:  RETE FERROVIARIA ITALIANA GRUPPO FERROVIE DELLO STATO

ALTA SORVEGLIANZA:  GRUPPO FERROVIE DELLO STATO

GENERAL CONTRACTOR:  Consorzio Iricav Due

INFRASTRUTTURE FERROVIARIE STRATEGICHE DEFINITE DALLA LEGGE OBIETTIVO N. 443/01
 LINEA A.V. /A.C. TORINO-VENEZIA Tratta VERONA-PADOVA
 Lotto funzionale Verona-Bivio Vicenza
 PROGETTO ESECUTIVO
 ARMAMENTO
 DOCUMENTI GENERALI DI PROGETTO LC1
 GENERALE
 PIANO SCHEMATICO DELL'ARMAMENTO

GENERAL CONTRACTOR: Consorzio Iricav Due
 DIRETTORE LAVORI: [Signature]
 SCALA: -

COMMESSA: IN17 LOTTO: I1 FASE: E ENTE: I2 TIPO DOC.: DX OPERA/DISCIPLINA: SF0000 PROGR.: 002 REV.: A FOGLIO: 04

PROGETTAZIONE: [Signature] ing. Luca SANDOLI

Rev.	Descrizione	Redatto	Data	Verificato	Data	Approvato	Data
EMISSIONE			31/03/2021		31/03/2021		31/03/2021

CG: 8327797CD1 CUP: J41E91000000009 File: W1118205F00000000A.DWG
 Progetto cofinanziato dalla Unione Europea Cod. origine: CODICE

Scala di riferimento: TUTTI I DIRITTI DEL PRESENTE DOCUMENTO SONO RISERVATI LA PRODUZIONE ANCHE PARZIALE È VIETATA