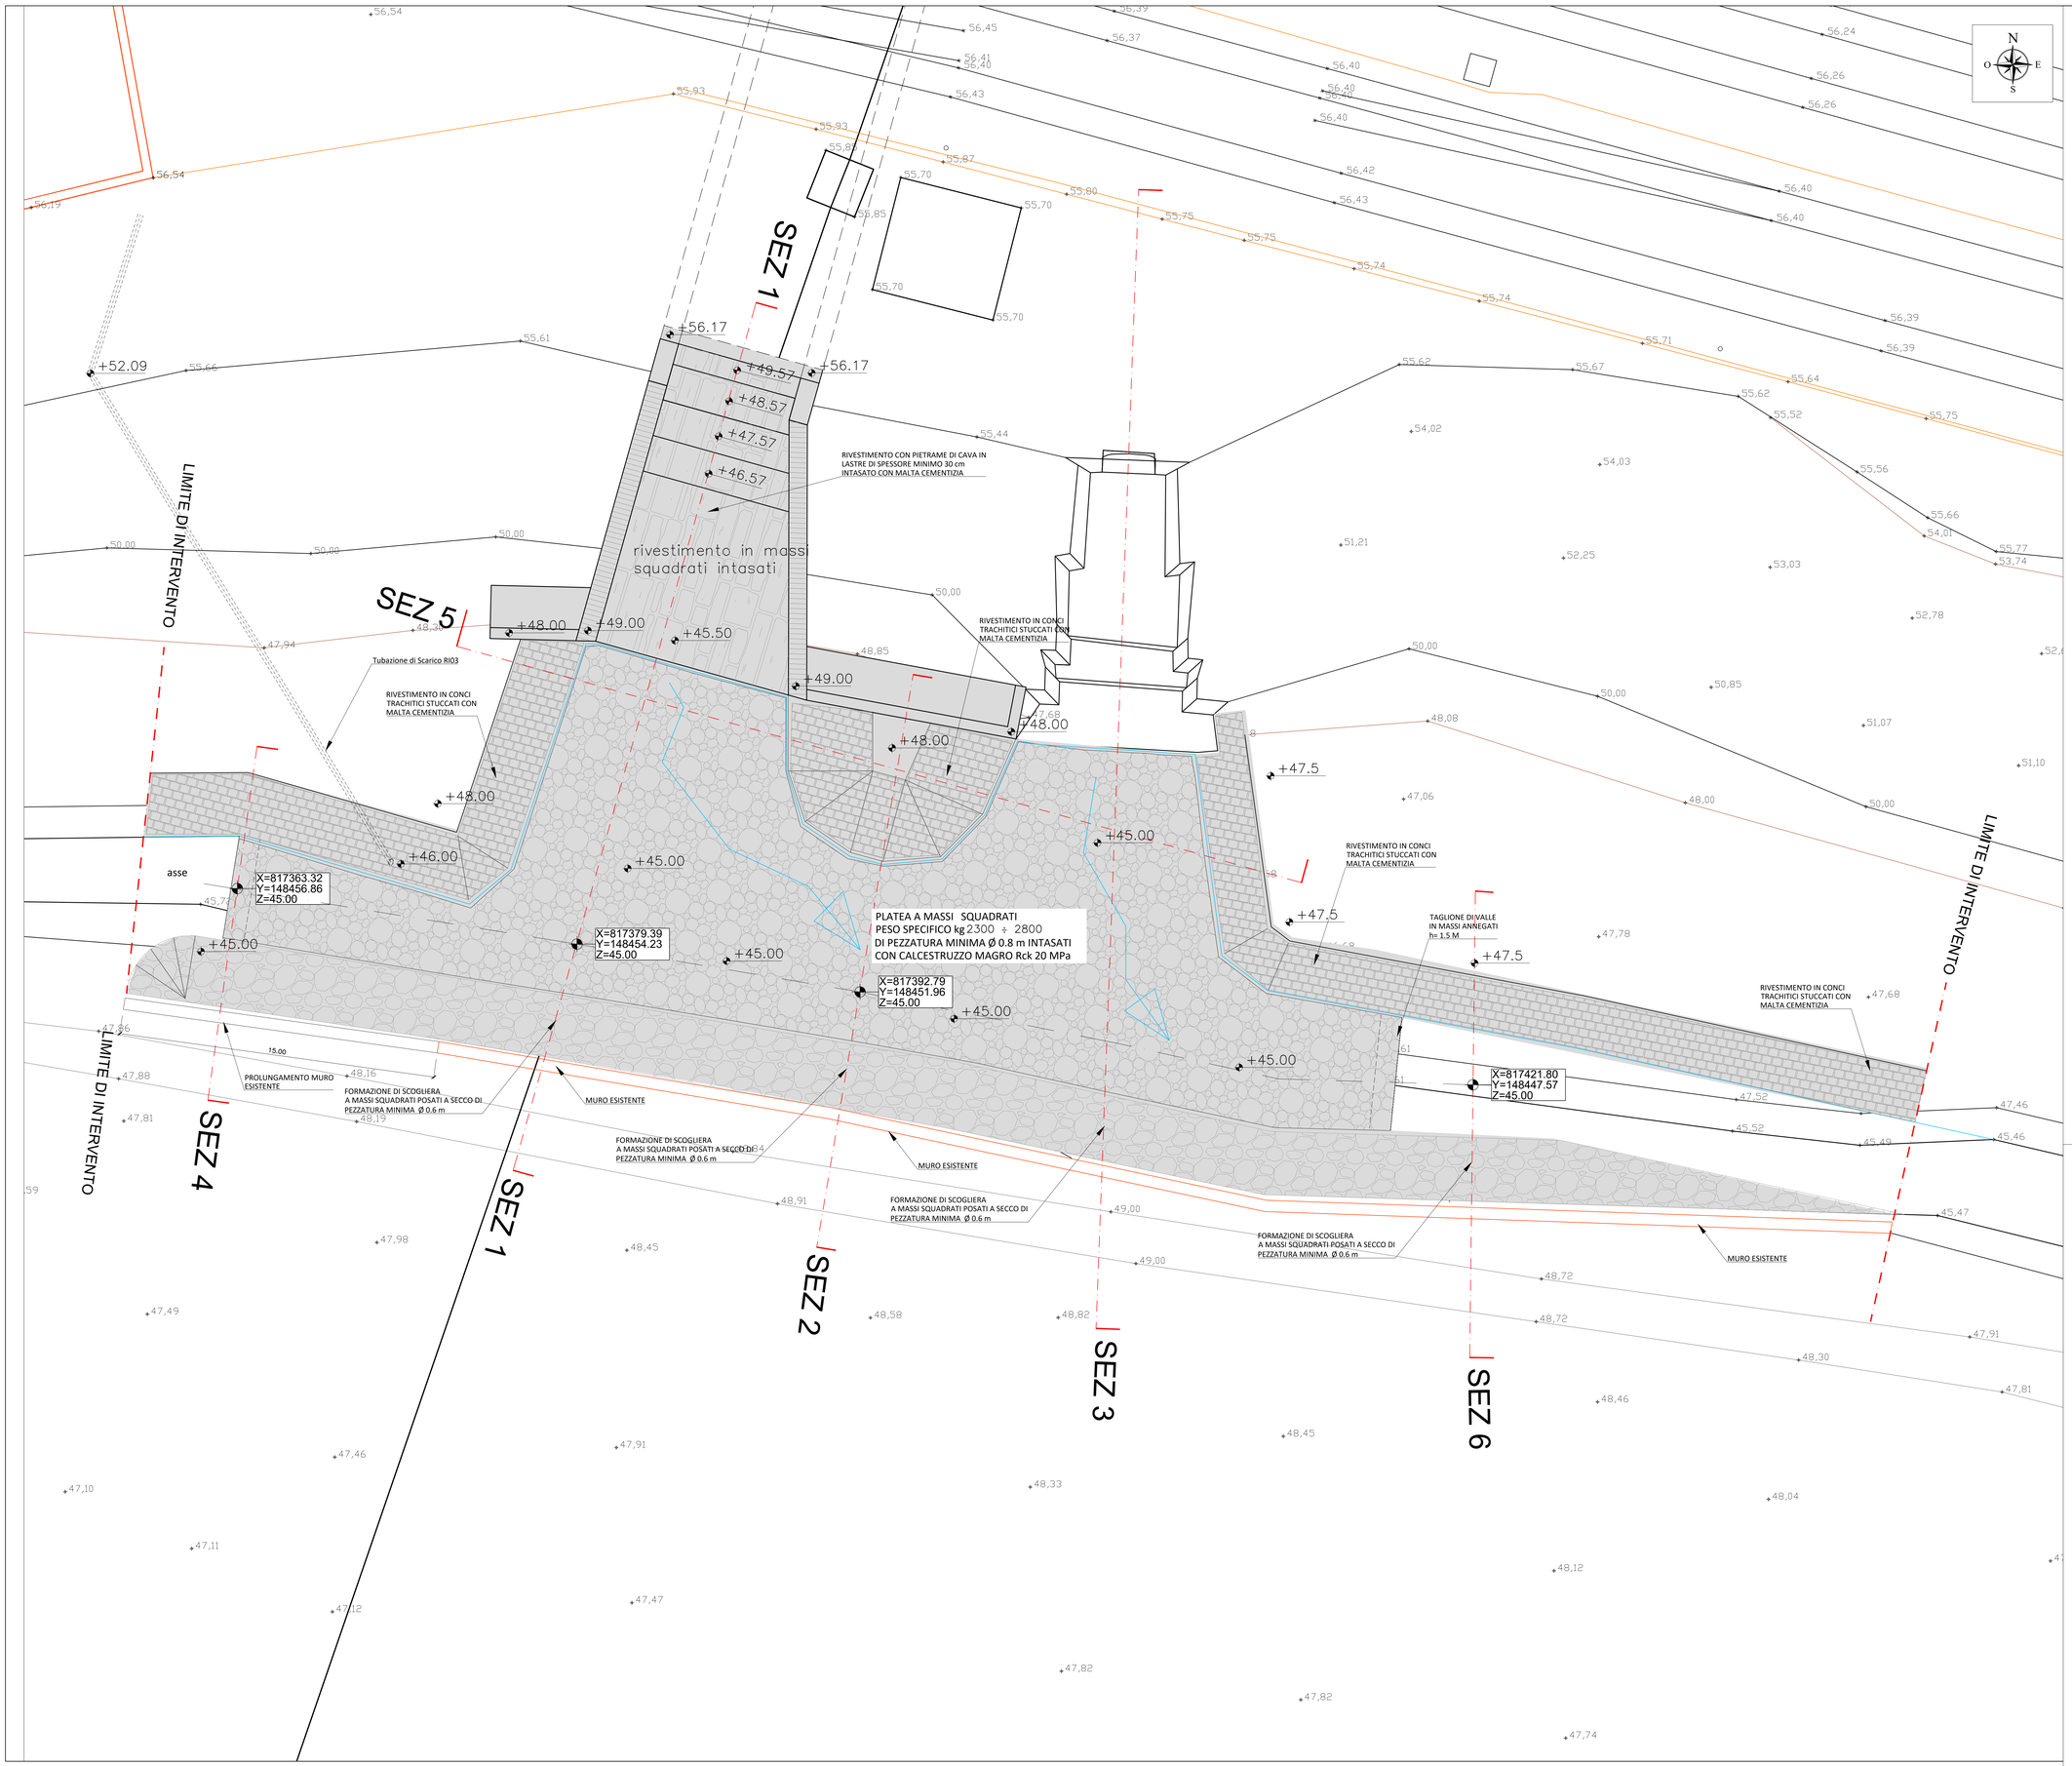

LEGENDA

- Sponda sinistra rivestimento in conci trachitici, stuccati con malta cemetizia
- Sponda destra formazione di scogliera a massi squadrati posati a secco di pezzatura minima ø 0.6 m
- Platea a massi squadrati peso specifico kg 2300 ÷ 2800 di pezzatura minima ø 0.8 m annegati per 2/3 in calcestruzzo magro Rck 20 MPa
- Rivestimento con pietrame di cava in lastre di spessore minimo 30 cm intasato con malta cementizia

COMMITTENTE:

RFI RETE FERROVIARIA ITALIANA
GRUPPO FERROVIE DELLO STATO

ALTA SORVEGLIANZA:

ITALFERR
GRUPPO FERROVIE DELLO STATO

GENERAL CONTRACTOR:

Consorzio Iricav Due

INFRASTRUTTURE FERROVIARIE STRATEGICHE DEFINITE DALLA LEGGE OBIETTIVO N. 443/01

LINEA A.V. /A.C. TORINO–VENEZIA Tratta VERONA–PADOVA
Lotto funzionale Verona–Bivio Vicenza

PROGETTO ESECUTIVO

INTERFERENZE IDRAULICHE

TOMBINO SCATOLARE BYPASS VALPANTENA AL KM 0+751.35

INTERFERENZE E SISTEMAZIONI IDRAULICHE

PARTICOLARI COSTRUTTIVI E PROTEZIONI DI SPONDA
PLANIMETRIA TAV. 1/2

GENERAL CONTRACTOR		DIRETTORE LAVORI	SCALA :
IL PROGETTISTA INTEGRATORE ing. Luca MALAVENDA Data: Aprile 2021	Consorzio Iricav Due ing. Paolo CARMONA Data: Aprile 2021	Ing. Luca ZACCARIA Iscritto all'ordine degli Ingegneri di Rovereto n. A1206 Data: Aprile 2021	1:100

COMMESSA	LOTTO	FASE	ENTE	TIPO DOC.	OPERA/DISCIPLINA	PROGR.	REV.	FOGLIO
IN17	11	E	I2	DZ	IN0106	001	B	n.

Consorzio Iricav Due

VISTO CONSORZIO IRICAV DUE
Firma: Ing. Luca BORGIOLI
Data: Aprile 2021

Progettazione :

Rev.	Descrizione	Redatto	Data	Verificato	Data	Approvato	Data	IL PROGETTISTA
A	PRIMA EMISSIONE	E. Marchetto	Mar. 2021	C. Mortarino	Mar. 2021	A. Martini	Mar. 2021	NET ingegneria; ORDINE DEGLI INGEGNERI PROV. PADOVA ING. PAOLO MARTINI N° 3134
B	REVISIONE GENERALE	E. Marchetto	Apr. 2021	C. Mortarino	Apr. 2021	A. Martini	Apr. 2021	Data:

COD. 637795TC01 | CUP: J41E91000000009 | File: IN17 11 E I2 DZ IN0106 001 B.DWG | Cod. origine: IN17 11 E I2 DZ IN0106 001 B

Progetto cofinanziato dalla Unione Europea

Scala di plot:

TUTTI I DIRITTI DEL PRESENTE DOCUMENTO SONO RISERVATI: LA PRODUZIONE ANCHE PARZIALE È VIETATA.