


PROFILO LONGITUDINALE

SCALA 1:1000/100

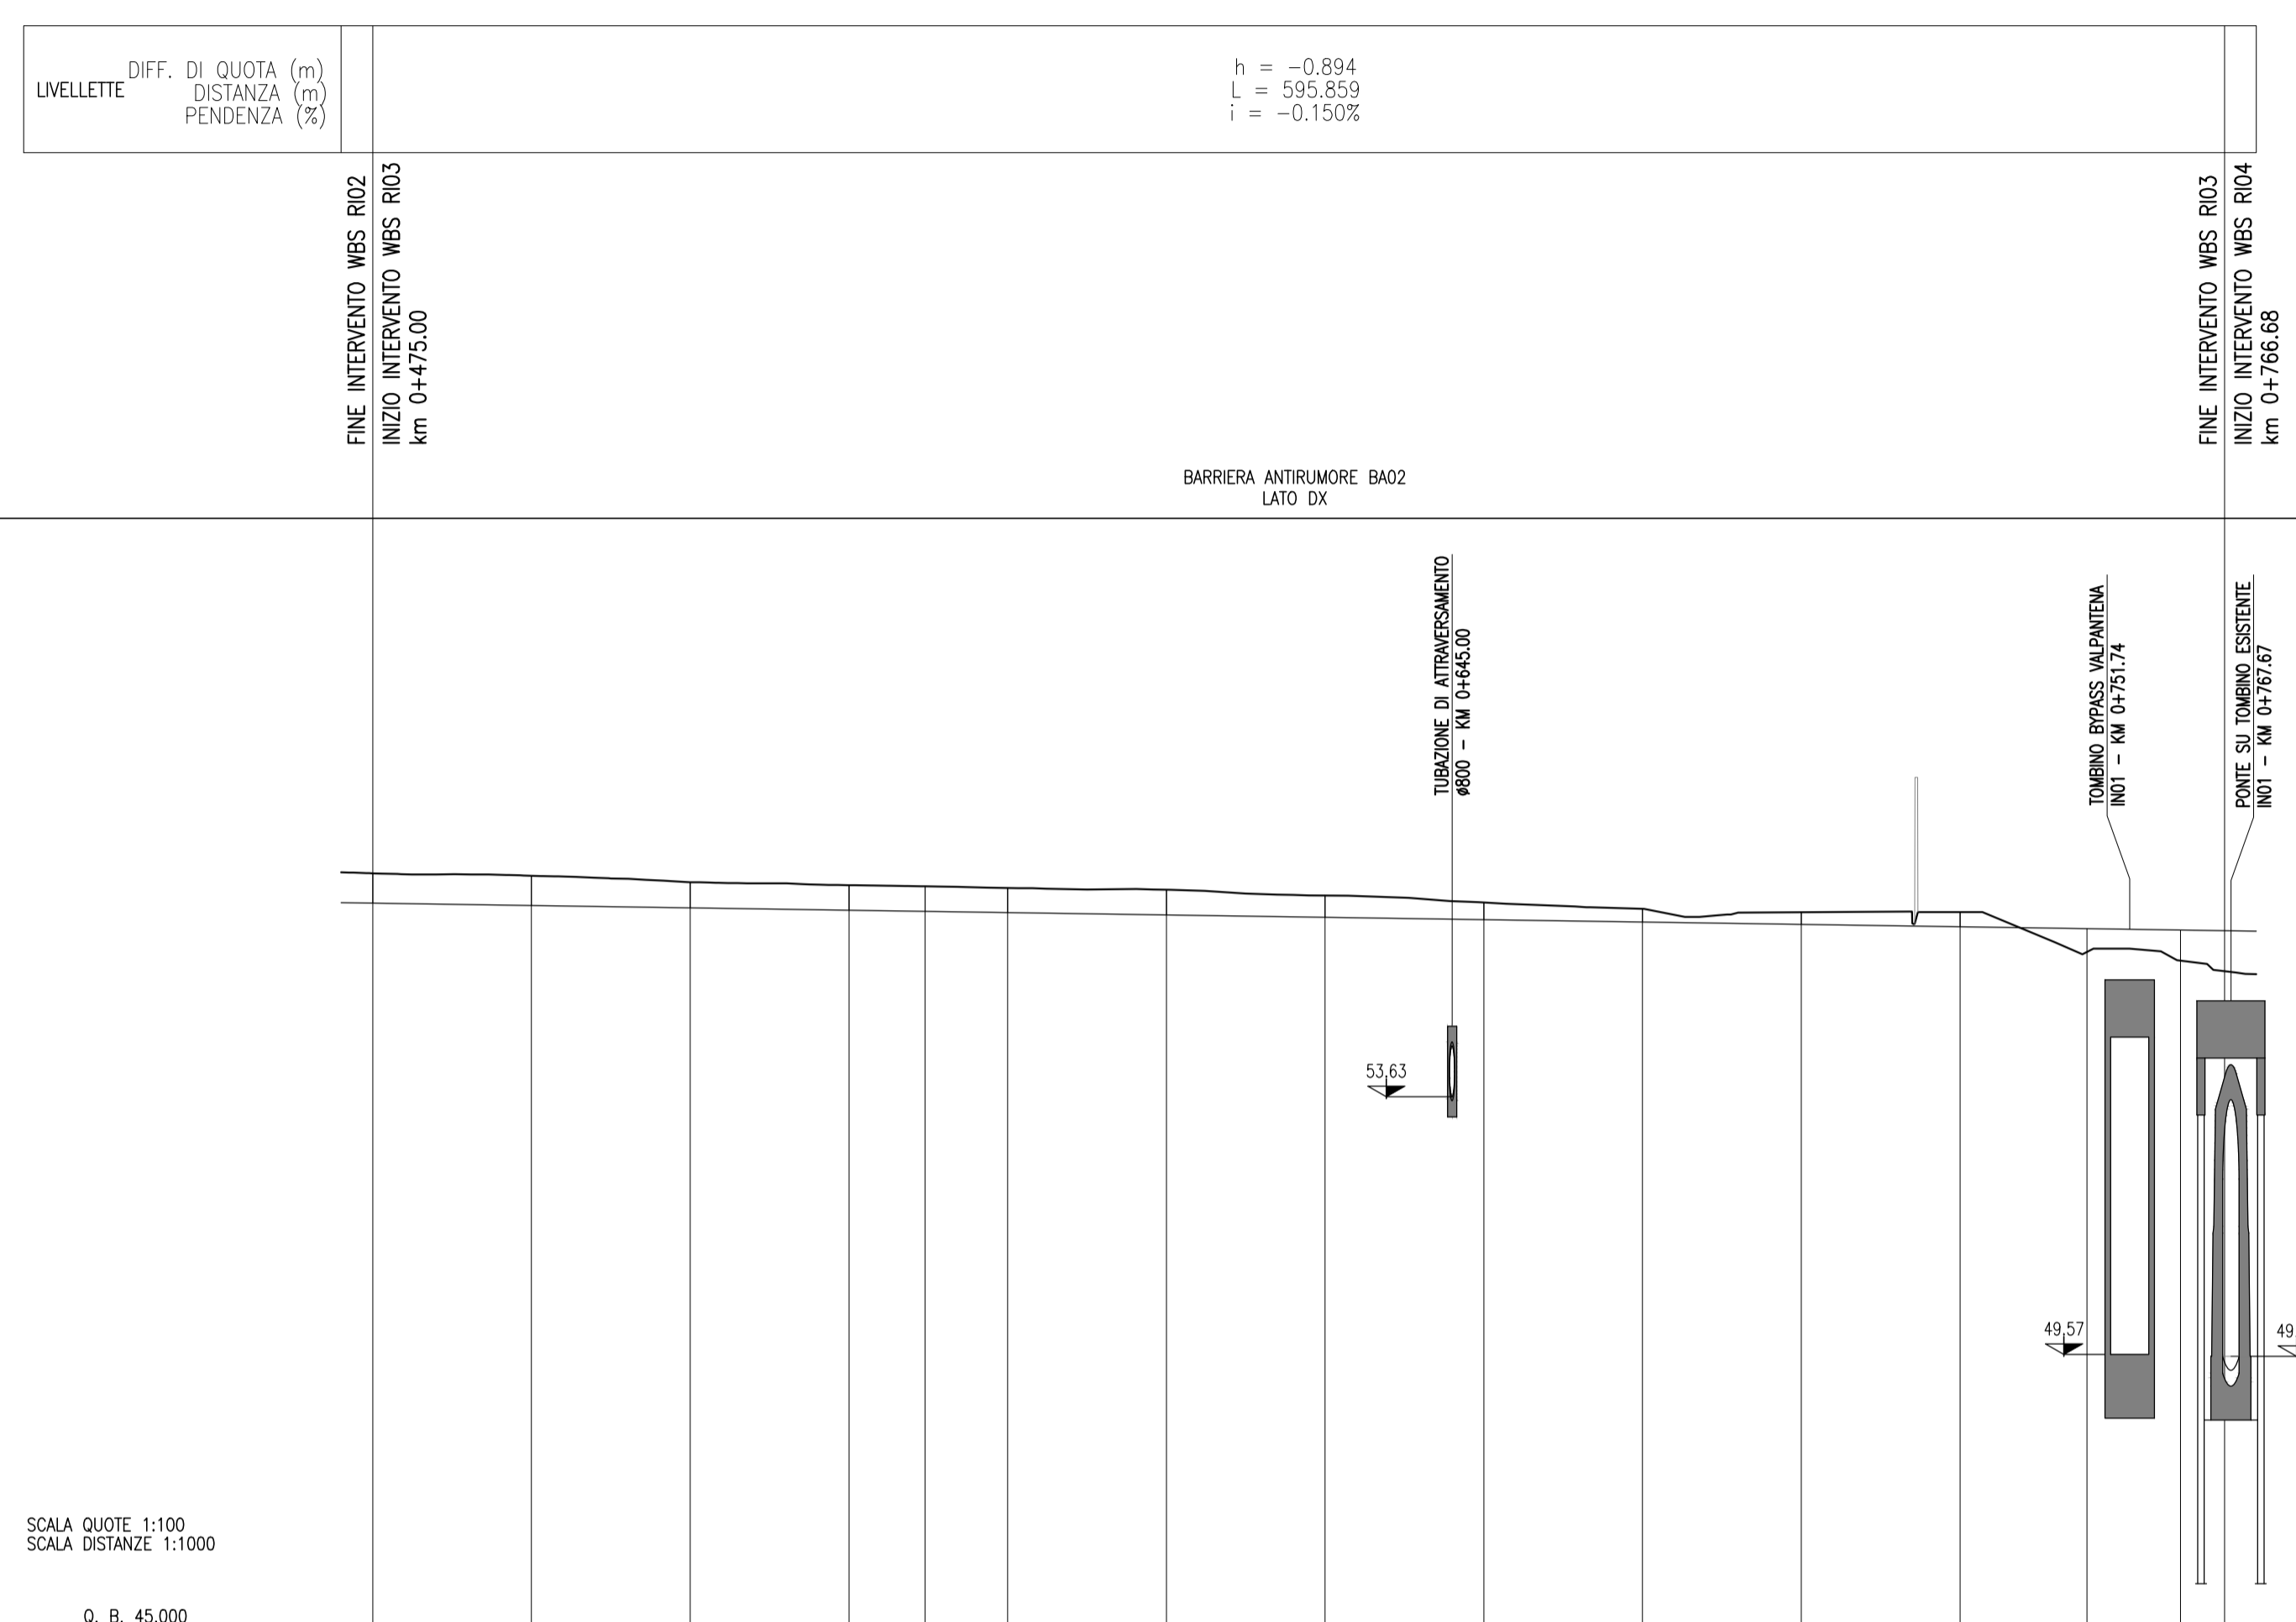

SCALA QUOTE 1:100
SCALA DISTANZE 1:1000

Q. B. 45.000

SEZIONI	-R03-1	-R03-2	-R03-3	-R03-4	-R03-5	-R03-6	-R03-7	-R03-8	-R03-9	-R03-10	-R03-11	-R03-12	-R03-13	-R03-14
QUOTE TERRENO	-57,150	-57,112	-57,010	-56,961	-56,945	-56,919	-56,891	-56,800	-56,691	-56,588	-56,537	-56,540	-56,912	-56,773
QUOTE PROGETTO	-56,681	-56,644	-56,606	-56,569	-56,551	-56,531	-56,494	-56,456	-56,419	-56,381	-56,344	-56,306	-56,276	-56,254
ETTOMETRICHE	0+500		0+600				0+700							
PROGRESSIVE	0+475,000	0+500,000	0+525,000	0+550,000	0+562,002	0+575,000	0+600,000	0+625,000	0+650,000	0+675,000	0+700,000	0+725,000	0+745,000	0+759,750
PARZIALI	25,000	25,000	25,000	12,002	12,998	25,000	25,000	25,000	25,000	25,000	25,000	20,000	14,750	
ANDAMENTO PLANIMETRICO	CL = 110,000													L = 403,846
SOPRAELEVAZIONI	0,0 cm													

DISEGNI DI RIFERIMENTO

DESCRIZIONE

CODICE

NOTE GENERALI

COMMITTENTE:

ALTA SORVEGLIANZA:

GENERAL CONTRACTOR:

INFRASTRUTTURE FERROVIARIE STRATEGICHE DEFINITE DALLA LEGGE OBIETTIVO N. 443/01
LINEA A.V. /A.C. TORINO-VENEZIA Tratta VERONA-PADOVA
Lotto funzionale Verona-Bivio Vicenza
PROGETTO ESECUTIVO
RILEVATI
RILEVATO FERROVIARIO DAL KM 0+475,00 AL KM 0+766,68
GENERALE
Profilo longitudinale

	GENERAL CONTRACTOR	DIRETTORE LAVORI	SCALA :
	Consorzio Iricav Due	ing. Luca ZACCARIA iscritto all'ordine degli ingegneri di Verona n. A1206	1:1000/100

COMMESSA	LOTTO	FASE	ENTE	TIPO DOC.	OPERA/DISCIPLINA	PROGR.	REV.	FOLGIO
IN17	11	E	12	F7	R10300	001	A	11

VISTO CONSORZIO IRICAV DUE	
Firma	Data
ing. Luca RANDOLFI	

Rev.	Descrizione	Redatto	Data	Verificato	Data	Approvato	Data
A	EMISSIONE	Randolfi	31/03/2011	Zaccaria	31/03/2011	Zaccaria	31/03/2011
B							
C							

CIG: 8377957CD1 CUP: J41E9100000009 File: IN171E3F7R10300001A.DWG
Cod. origine: 0002