
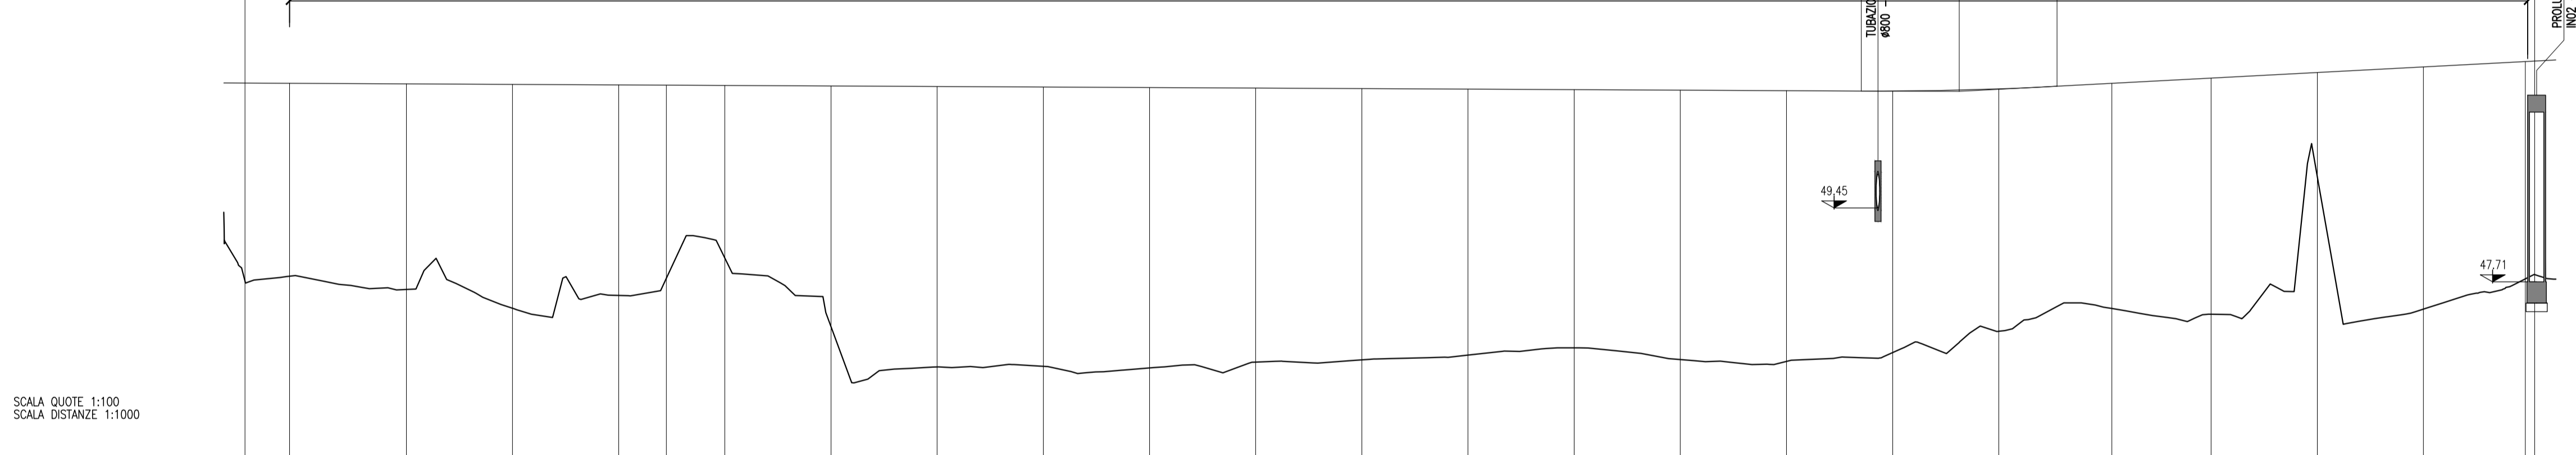


PROFILO LONGITUDINALE

SCALA 1:1000/100

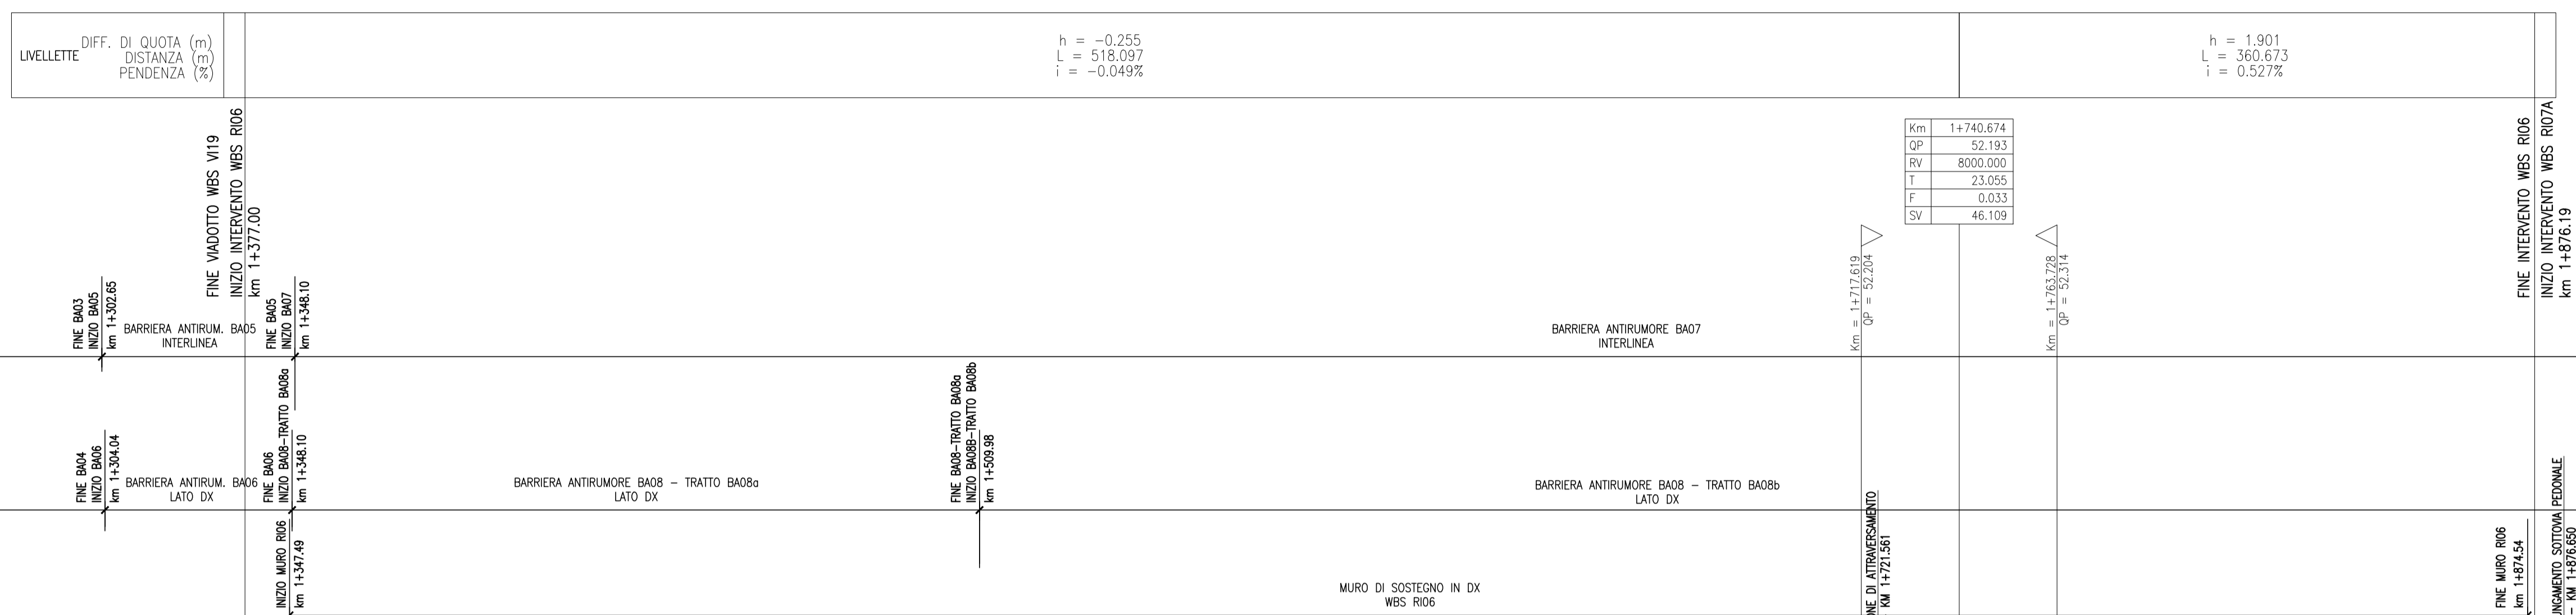

SEZIONI	-R006-01 -R006-02 -R006-03 -R006-04 -R006-05 -R006-06 -R006-07 -R006-08 -R006-09 -R006-10 -R006-11 -R006-12 -R006-13 -R006-14 -R006-15 -R006-16 -R006-17 -R006-18 -R006-19 -R006-20 -R006-21 -R006-22 -R006-23																						
QUOTE TERRENO	-47.843	-47.532	-47.089	-47.391	-47.796	-46.289	-46.656	-45.710	-45.723	-45.685	-45.823	-45.875	-45.987	-46.156	-45.881	-45.045	-46.548	-47.083	-46.947	-50.196	-47.088	-47.781	
QUOTE PROGETTO	-52.387	-52.373	-52.361	-52.348	-52.343	-52.336	-52.324	-52.311	-52.299	-52.287	-52.274	-52.262	-52.250	-52.238	-52.225	-52.204	-52.254	-52.382	-52.506	-52.637	-52.769	-52.866	
ETOMETRICHE	1+400 1+500 1+600 1+700 1+800																						
PROGRESSIVE	1+347.500	1+375.000	1+400.000	1+425.000	1+436.230	1+450.000	1+475.000	1+500.000	1+525.000	1+550.000	1+575.000	1+600.000	1+625.000	1+650.000	1+675.000	1+700.000	1+725.000	1+750.000	1+776.612	1+800.000	1+825.000	1+850.000	1+874.000
PARZIALI	27.500	25.000	25.000	11.230	13.770	25.000	25.000	25.000	25.000	25.000	25.000	25.000	25.000	25.000	25.000	25.000	26.612	23.388	25.000	25.000	24.000		
ANDAMENTO PLANIMETRICO	R = 1020.950 SV = 680.764 CL = 130.000																						
SOPRAELEVAZIONI	12.0 cm																						

SCALA QUOTE 1:100
SCALA DISTANZE 1:1000
Q. B. 43.000

DISEGNI DI RIFERIMENTO

DESCRIZIONE CODICE

NOTE GENERALI

COMMITTENTE:  **RETE FERROVIARIA ITALIANA**
GRUPPO FERROVIE DELLO STATO

ALTA SORVEGLIANZA:  **ITALFERR**
GRUPPO FERROVIE DELLO STATO

GENERAL CONTRACTOR:  **Conorzio Iricav Due**

INFRASTRUTTURE FERROVIARIE STRATEGICHE DEFINITE DALLA LEGGE OBIETTIVO N. 443/01
LINEA A.V. /A.C. TORINO-VENEZIA Tratta VERONA-PADOVA
Lotto funzionale Verona-Bivio Vicenza
PROGETTO ESECUTIVO
RILEVATI
RILEVATO FERROVIARIO DAL KM 1+337,00 AL KM 1+876,19
GENERALE
Profilo longitudinale

GENERAL CONTRACTOR	Conorzio Iricav Due	DIRETTORE LAVORI	ing. Luca ZACCARIA	SCALA :	1:1000/100
DATA INTEGRATORE	AVENDA	ingegneri di	ing. Luca ZACCARIA		
COMMESSA	LOTTO	FASE	ENTE	TIPO DOC.	OPERA/DISCIPLINA
IN17	11	E	12	F7	R10600
PROGR.	REV.	FOLGIO			
001	A				

Progettazione:

Rev.	Descrizione	Redatto	Data	Verificato	Data	Approvato	Data
A	EMISSIONE		31/03/2017		31/03/2017		31/03/2017
B							
C							

CIG: 8377957CD1 CUP: J41E1000000009 File: IN171E103F7R10600001A.DWG
Progetto cofinanziato dalla Unione Europea Cod. origine: 000E