


KEY PLAN SCALA 1:2500

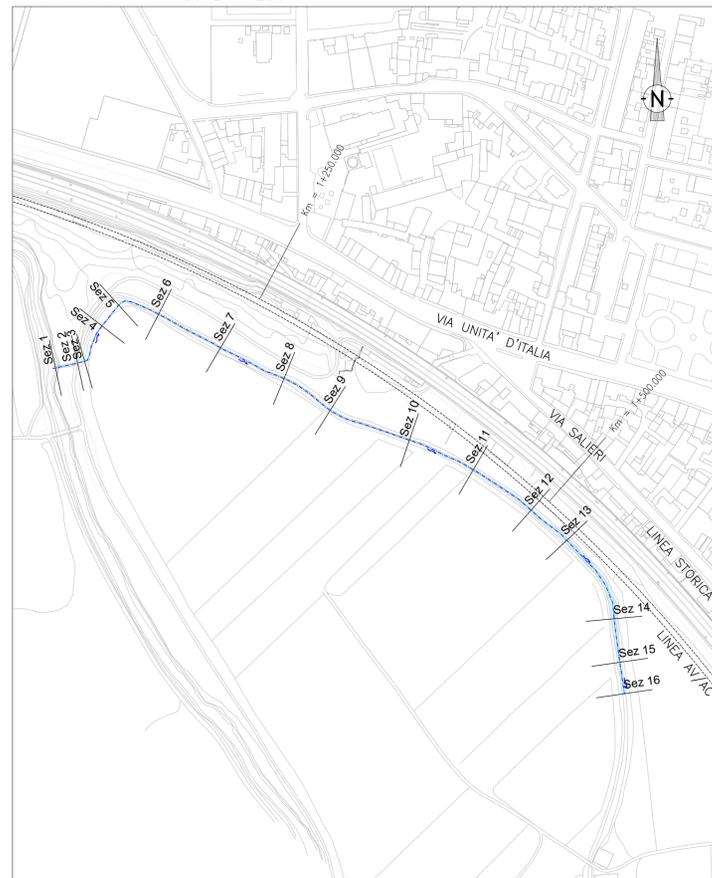

DISEGNI DI RIFERIMENTO	
DESCRIZIONE	CODICE
RELAZIONE IDROLOGICA E IDRAULICA	IN1711E12RHRI0504001
ANTE OPERAM - PLANIMETRIA, AREE DI ESONDAZIONE TAV 1/4	IN1711E12PZRI0504002
ANTE OPERAM - PROFILO TAV 2/4	IN1711E12FZRI0504001
ANTE OPERAM - SEZIONI TAV 3/4	IN1711E12WARI0504001
ANTE OPERAM - SEZIONI TAV 4/4	IN1711E12WARI0504002
POST OPERAM - PLANIMETRIA, AREE DI ESONDAZIONE TAV 1/5	IN1711E12PZRI0504003
POST OPERAM - PROFILO TAV 2/5	IN1711E12FZRI0504002
POST OPERAM - SEZIONI TAV 3/5	IN1711E12WARI0504003
POST OPERAM - SEZIONI TAV 4/5	IN1711E12WARI0504004
POST OPERAM - SEZIONI TAV 5/5	IN1711E12WARI0504005
PLANIMETRIA DELLE FASI REALIZZATIVE	IN1711E12P7RI0504001
PARTICOLARI COSTRUTTIVI E PROTEZIONI DI SPONDA	IN1711E12DZRI0504001

NOTE GENERALI	
1 - TUTTE LE MISURE SONO ESPRESSE IN METRI	
2 - TUTTI I VOLUMI SONO ESPRESSE IN m³	

COMMITTENTE:

ALTA Sorveglianza:

GENERAL CONTRACTOR:

**INFRASTRUTTURE FERROVIARIE STRATEGICHE DEFINITE DALLA LEGGE OBIETTIVO N. 443/01**  
**LINEA A.V. /A.C. TORINO-VENEZIA Tratta VERONA-PADOVA**  
**Lotto funzionale Verona-Bivio Vicenza**

**PROGETTO ESECUTIVO**  
 INTERFERENZE IN RILEVATO  
 RILEVATO FERROVIARIO DAL KM 1+125,00 AL KM 1+315,00 (DEVIAZIONE SCOLO ORTI)  
 SISTEMAZIONI IDRAULICHE  
 ANTE OPERAM - PROFILO TAV 2/4

<b>GENERAL CONTRACTOR</b> Consorzio IricAV Due Ing. Paolo CARMONA Data: Aprile 2021	<b>DIRETTORE LAVORI</b> Ing. Luca ZACCARIA iscritto all'ordine degli ingegneri di Ravenna n. A1206 Data: Aprile 2021	<b>SCALA :</b> varie
--	---	-------------------------

COMMESSA	LOTTO	FASE	ENTE	TIPO DOC.	OPERA/DISCIPLINA	PROGR.	REV.	FOGLIO
IN17	11	E	12	FZ	R10504	001	B	di

<b>VISTO CONSORZIO IRICAV DUE</b>	
Firma Ing. Luca BANDOLFI	Data Aprile 2021

<b>Progettazione :</b>							
Rev.	Descrizione	Redatto	Data	Verificato	Data	Approvato	Data
A	PRIMA EMISSIONE	M. Orsini	Mar 2021	M. Fazzoli	Mar 2021	S. Piro	Mar 2021
B	REVISIONE GENERALE	M. Orsini	Apr 2021	M. Fazzoli	Apr 2021	S. Piro	Apr 2021

CIG: 8377957CD1 CUP: J41E9100000009 File: IN1711E12PZRI0504001\_8.DWG  
 Progetto cofinanziato dalla Unione Europea Cod. origine: IN1711E12PZRI0504001B

Scala di plot: TUTTI I DIRITTI DEL PRESENTE DOCUMENTO SONO RISERVATI. LA PRODUZIONE ANCHE PARZIALE È VIETATA