PLANIMETRIA DI TRACCIAMENTO

SCALA 1:2000

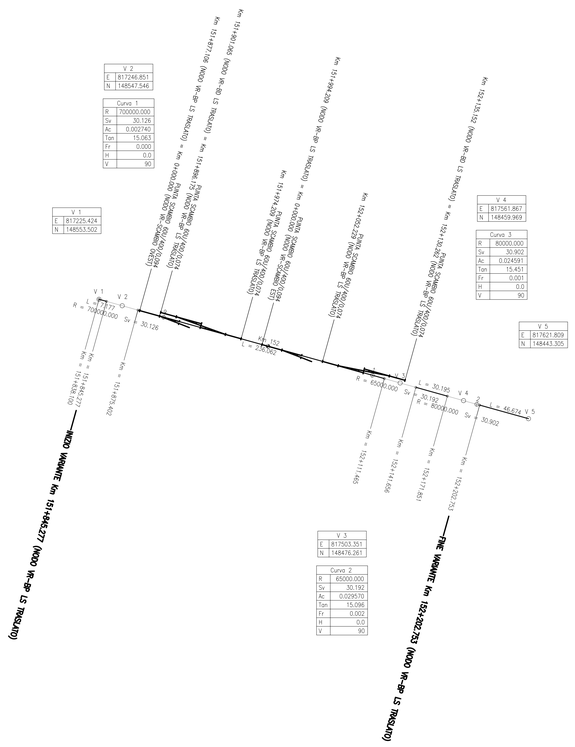

PROFILO DI TRACCIAMENTO BINARIO PARI

SCALA 1:2000/200

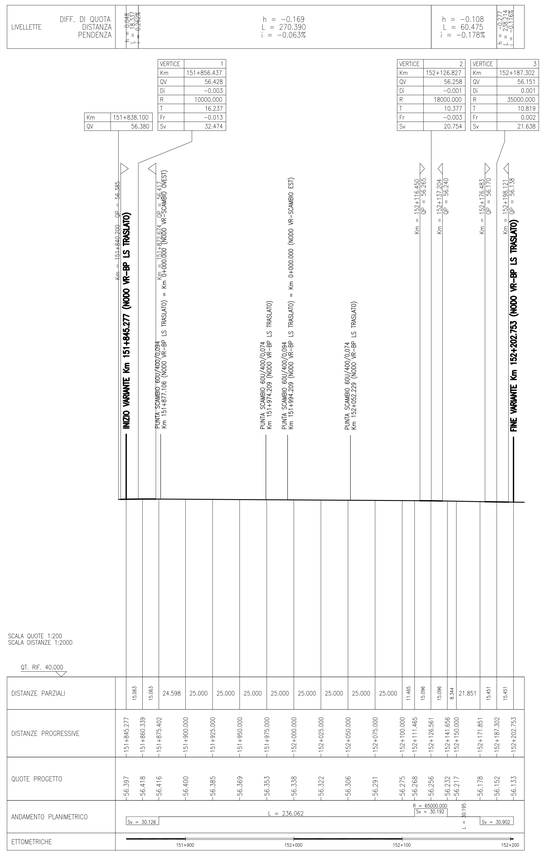

DISEGNI DI RIFERIMENTO

DESCRIZIONE	CODICE
ARMAMENTO–DOC GEN LC1–Relazione tecnica di tracciamento	IN7110I2R0SF0000002
ARMAMENTO–DOC GEN LC1–Relazione tecnica generale	IN7110I2R0SF0000003
ARMAMENTO–DOC GEN LC1–Costruzione binario – Relazione Tecnica	IN7110I2R0SF0000004
ARMAMENTO–DOC GEN LC1–SCAMBIO 60U/400/0,094 – PIANO DI POSA E TRACCIATO GEOMETRICO	IN7110I2D2SF0000001
ARMAMENTO–DOC GEN LC1–SCAMBIO 60U/400/0,074 – PIANO DI POSA E TRACCIATO GEOMETRICO	IN7110I2D2SF0000002
ARMAMENTO–DOC GEN LC1–SCAMBIO 60U/400/0,074 – COMUNICAZIONE INTERASSE 3555 mm	IN7110I2D2SF0000003
ARMAMENTO–DOC GEN LC1–SCAMBIO 60U/400/0,074 – COMUNICAZIONE INTERASSE 4000 mm	IN7110I2D2SF0000004
ARMAMENTO–DOC GEN LC1–APPARECCHI DI FINE CORSA AD AZIONE FRENANTE	IN7110I2D2SF0000005
ARMAMENTO–DOC GEN LC1–SCHEMA DI POSA DOPPIO BINARIO – TRENO CANTIERE	IN7110I2D0XSF0000001
ARMAMENTO–DOC GEN LC1–PIANO SCHEMATICO DELL' ARMAMENTO	IN7110I2D0XSF0000002
ARMAMENTO–DOC GEN LC1–SPECIFICA DI FORNITURA – SISTEMA DI ATTACCO TIPO VOSSLOH	IN7110I2P5FS0000001
ARMAMENTO–DOC GEN LC1–TRAVERSE RFI	IN7110I2R0GF0000001
ARMAMENTO–DOC GEN LC1–SEZIONI TIPO	IN7110I2M8SF0000001

COMMITTENTE:

RFI RETE FERROVIARIA ITALIANA
GRUPPO FERROVIE DELLO STATO

ALTA SORVEGLIANZA:

ITALFERR
GRUPPO FERROVIE DELLO STATO

GENERAL CONTRACTOR:

Consorzio IricAV Due

INFRASTRUTTURE FERROVIARIE STRATEGICHE DEFINITE DALLA LEGGE OBIETTIVO N. 443/01

LINEA A.V. /A.C. TORINO–VENEZIA Tratta VERONA–PADOVA
Lotto funzionale Verona–Bivio Vicenza

PROGETTO ESECUTIVO

ARMAMENTO

LAVORI DI ARMAMENTO LS E AV BIVIO VERONA PK 0+125,00 A 0+909,95

GENERALE

PLANIMETRIA E PROFILO DI TRACCIAMENTO - BINARIO PARI LS

GENERAL CONTRACTOR	DIRETTORE LAVORI	SCALA :
IL DIRETTORE TECNICO INGEGNERIA INTEGRATORE Ing. Luca MALAVENDA Iscritto all'ordine degli Ingegneri di Ravenna n. 1229 Data:	Consorzio Iricav Due Ing. Paolo CARMONA Data:	Ing. Luca ZACCARIA Iscritto all'ordine degli Ingegneri di Ravenna n. 812Q6 Data:	1:2000/200

COMMESSA	LOTTO	FASE	ENTE	TIPO DOC.	OPERA/DISCIPLINA	PROGR.	REV.	FOGLIO
IN17	11	E	I2	L6	SF1800	001	B	di

VISTO CONSORZIO IRICAV DUE
Firma: Ing. Luca MANCINELLI
Data

Progettazione :

Rev.	Descrizione	Redatto	Data	Verificato	Data	Approvato	Data
A	EMISSIONE	Rossi	31/03/2003	Gallego	31/03/2003	Dallo	31/03/2003
B	REV. PER ISTR. VALIDATORE	Rossi	20/04/2003	Gallego	20/04/2003	Dallo	20/04/2003
C							Data

IL PROGETTISTA INTEGRATORE
Ing. Luca MALAVENDA
Ordine degli Ingegneri della Provincia di Ravenna n. 1229

DOC. IS37795I7D1 | CUP: J41E91000000009 | File: IN7110I2D2SLGF1800001B.DWG | Cod. origine: CODIC

Progetto cofinanziato dalla Unione Europea

Scala di plot:

TUTTI I DIRITTI DEL PRESENTE DOCUMENTO SONO RISERVATI: LA PRODUZIONE ANCHE PARZIALE È VIETATA