




PLANIMETRIA DI TRACCIAMENTO SCAMBIO EST
SCALA 1:1000

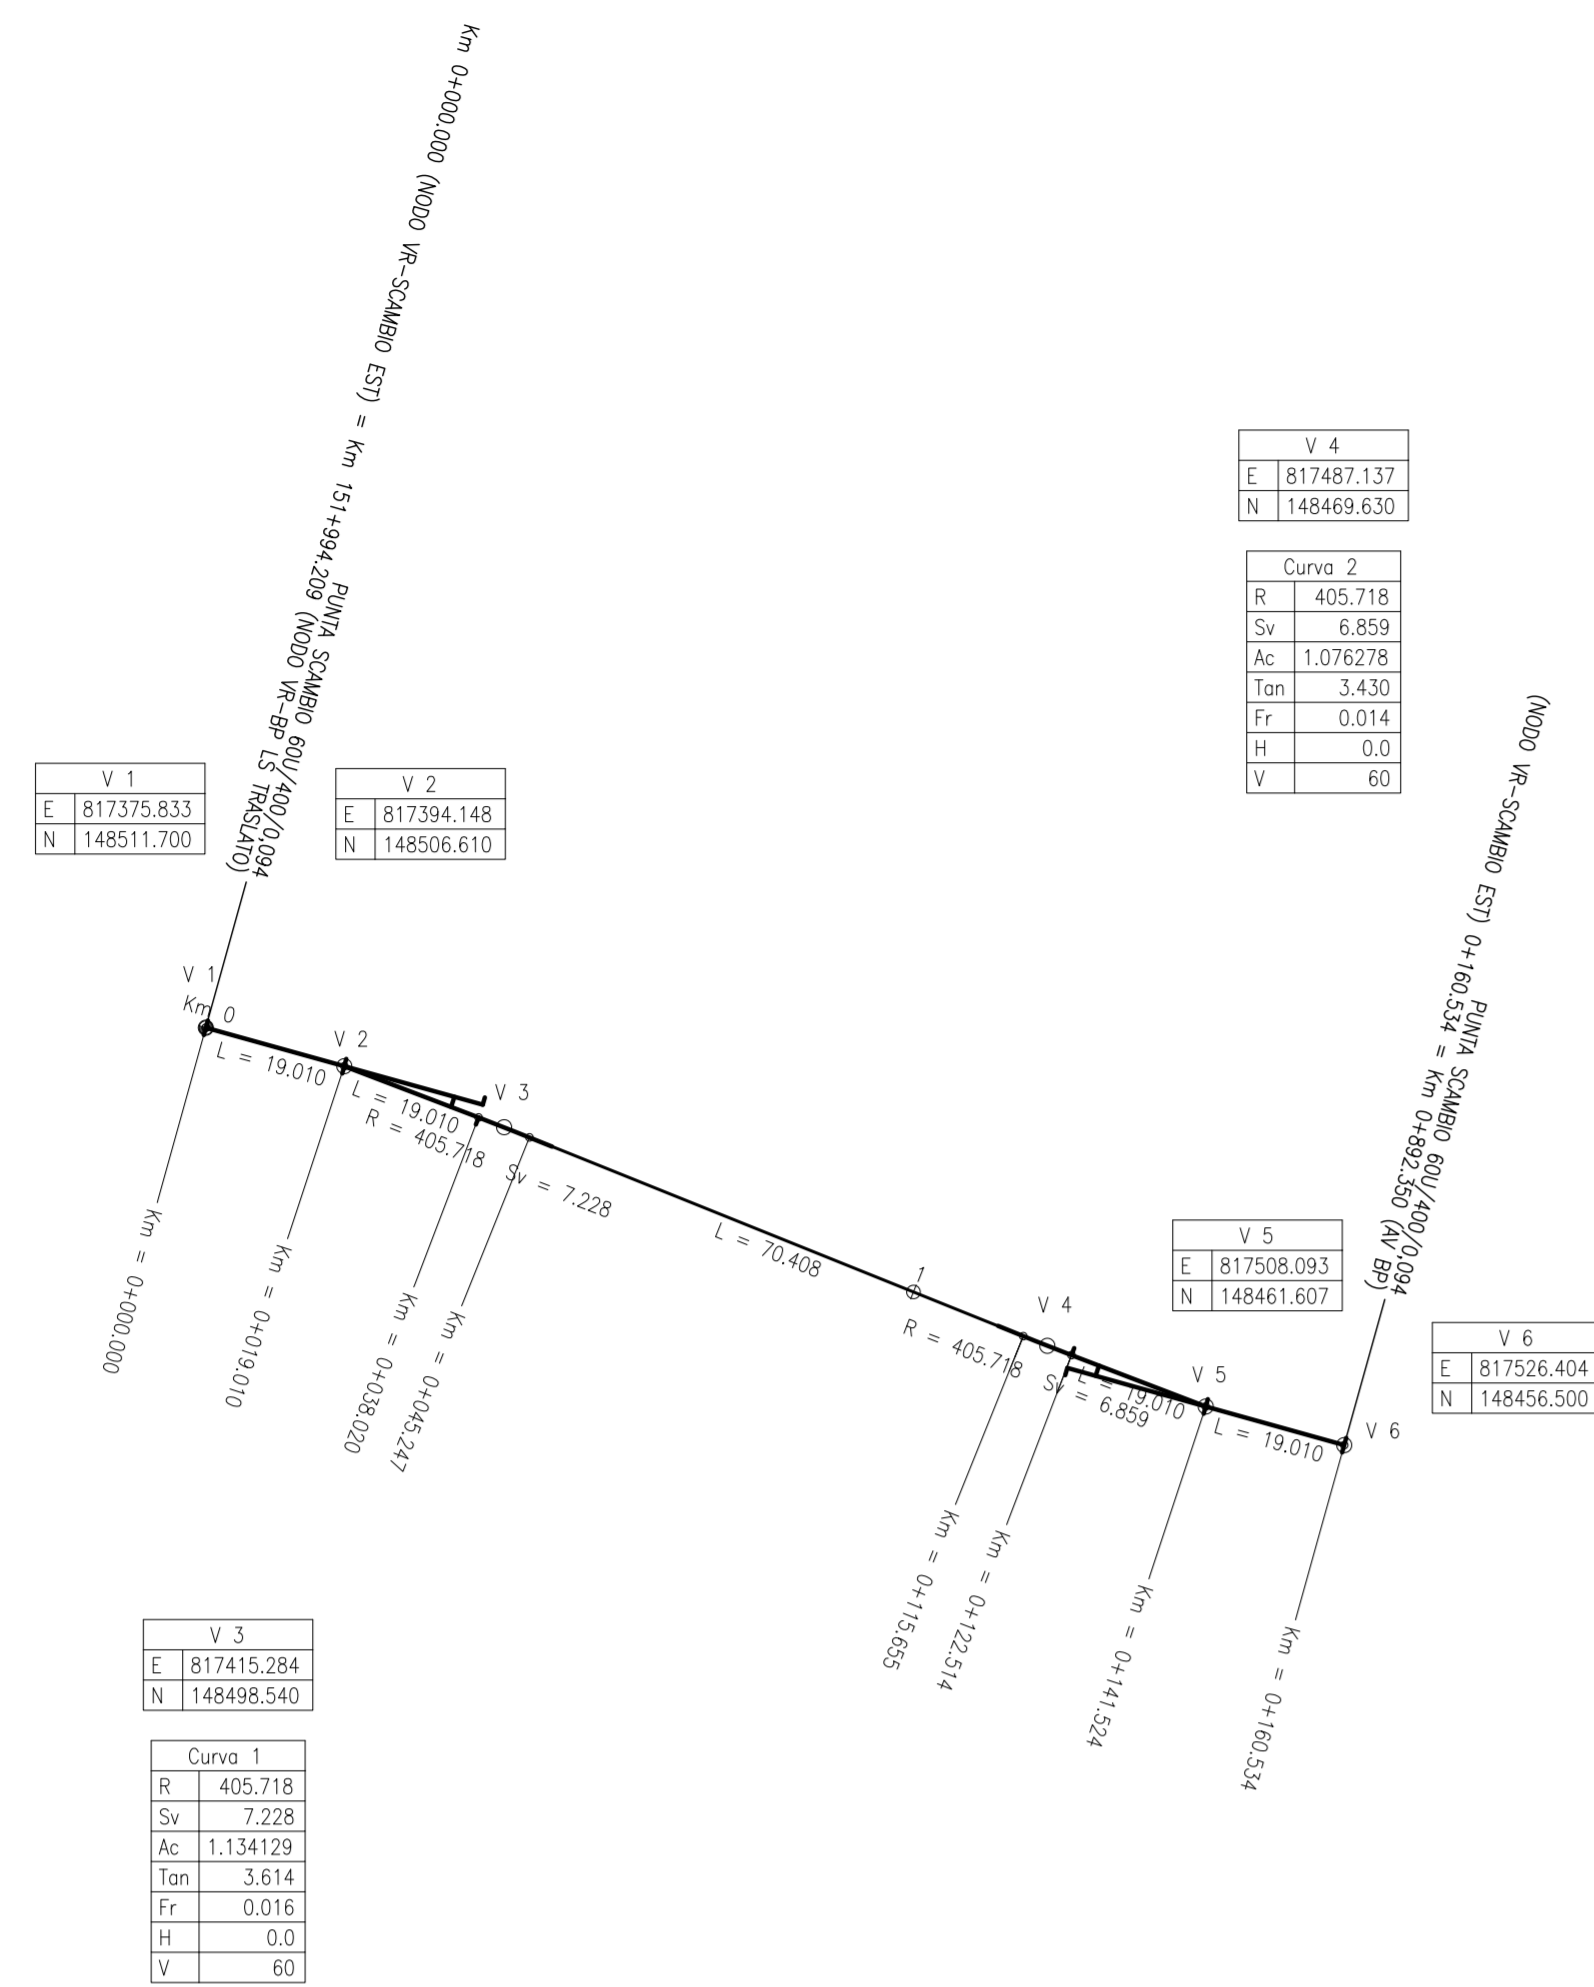


PROFILO DI TRACCIAMENTO SCAMBIO EST
SCALA 1:1000/100

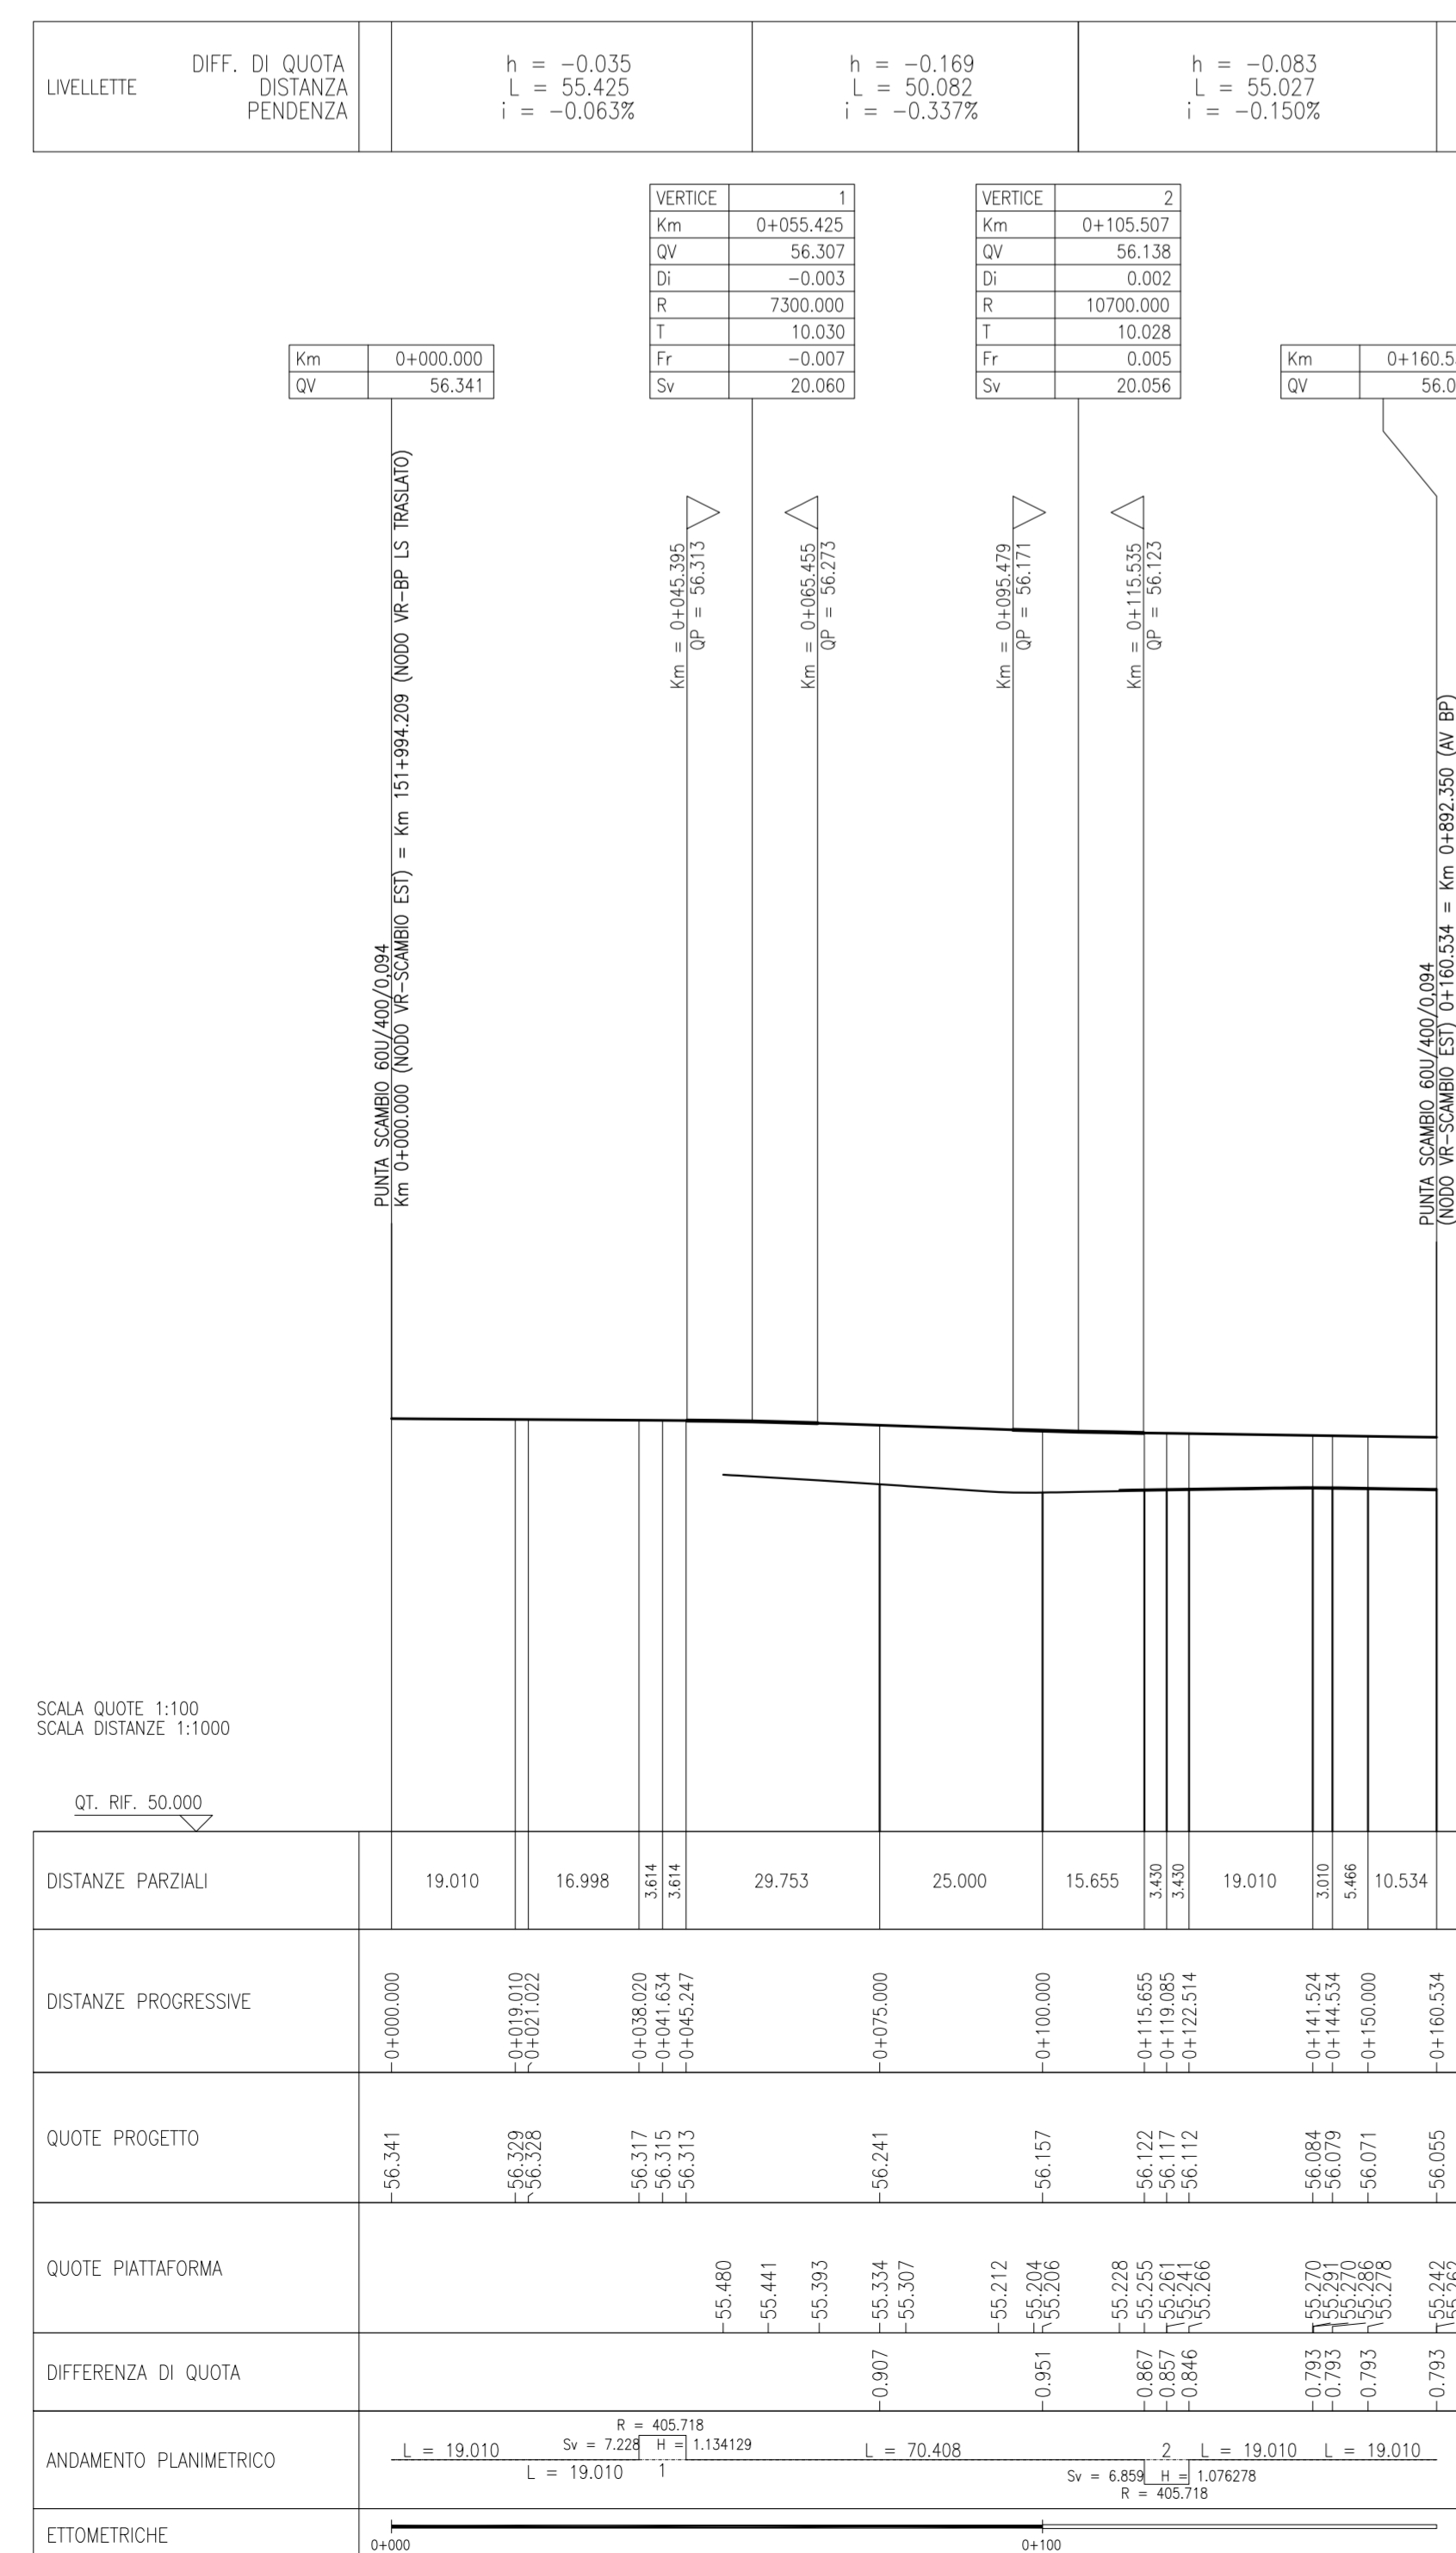

PLANIMETRIA DI TRACCIAMENTO SCAMBIO OVEST
SCALA 1:1000

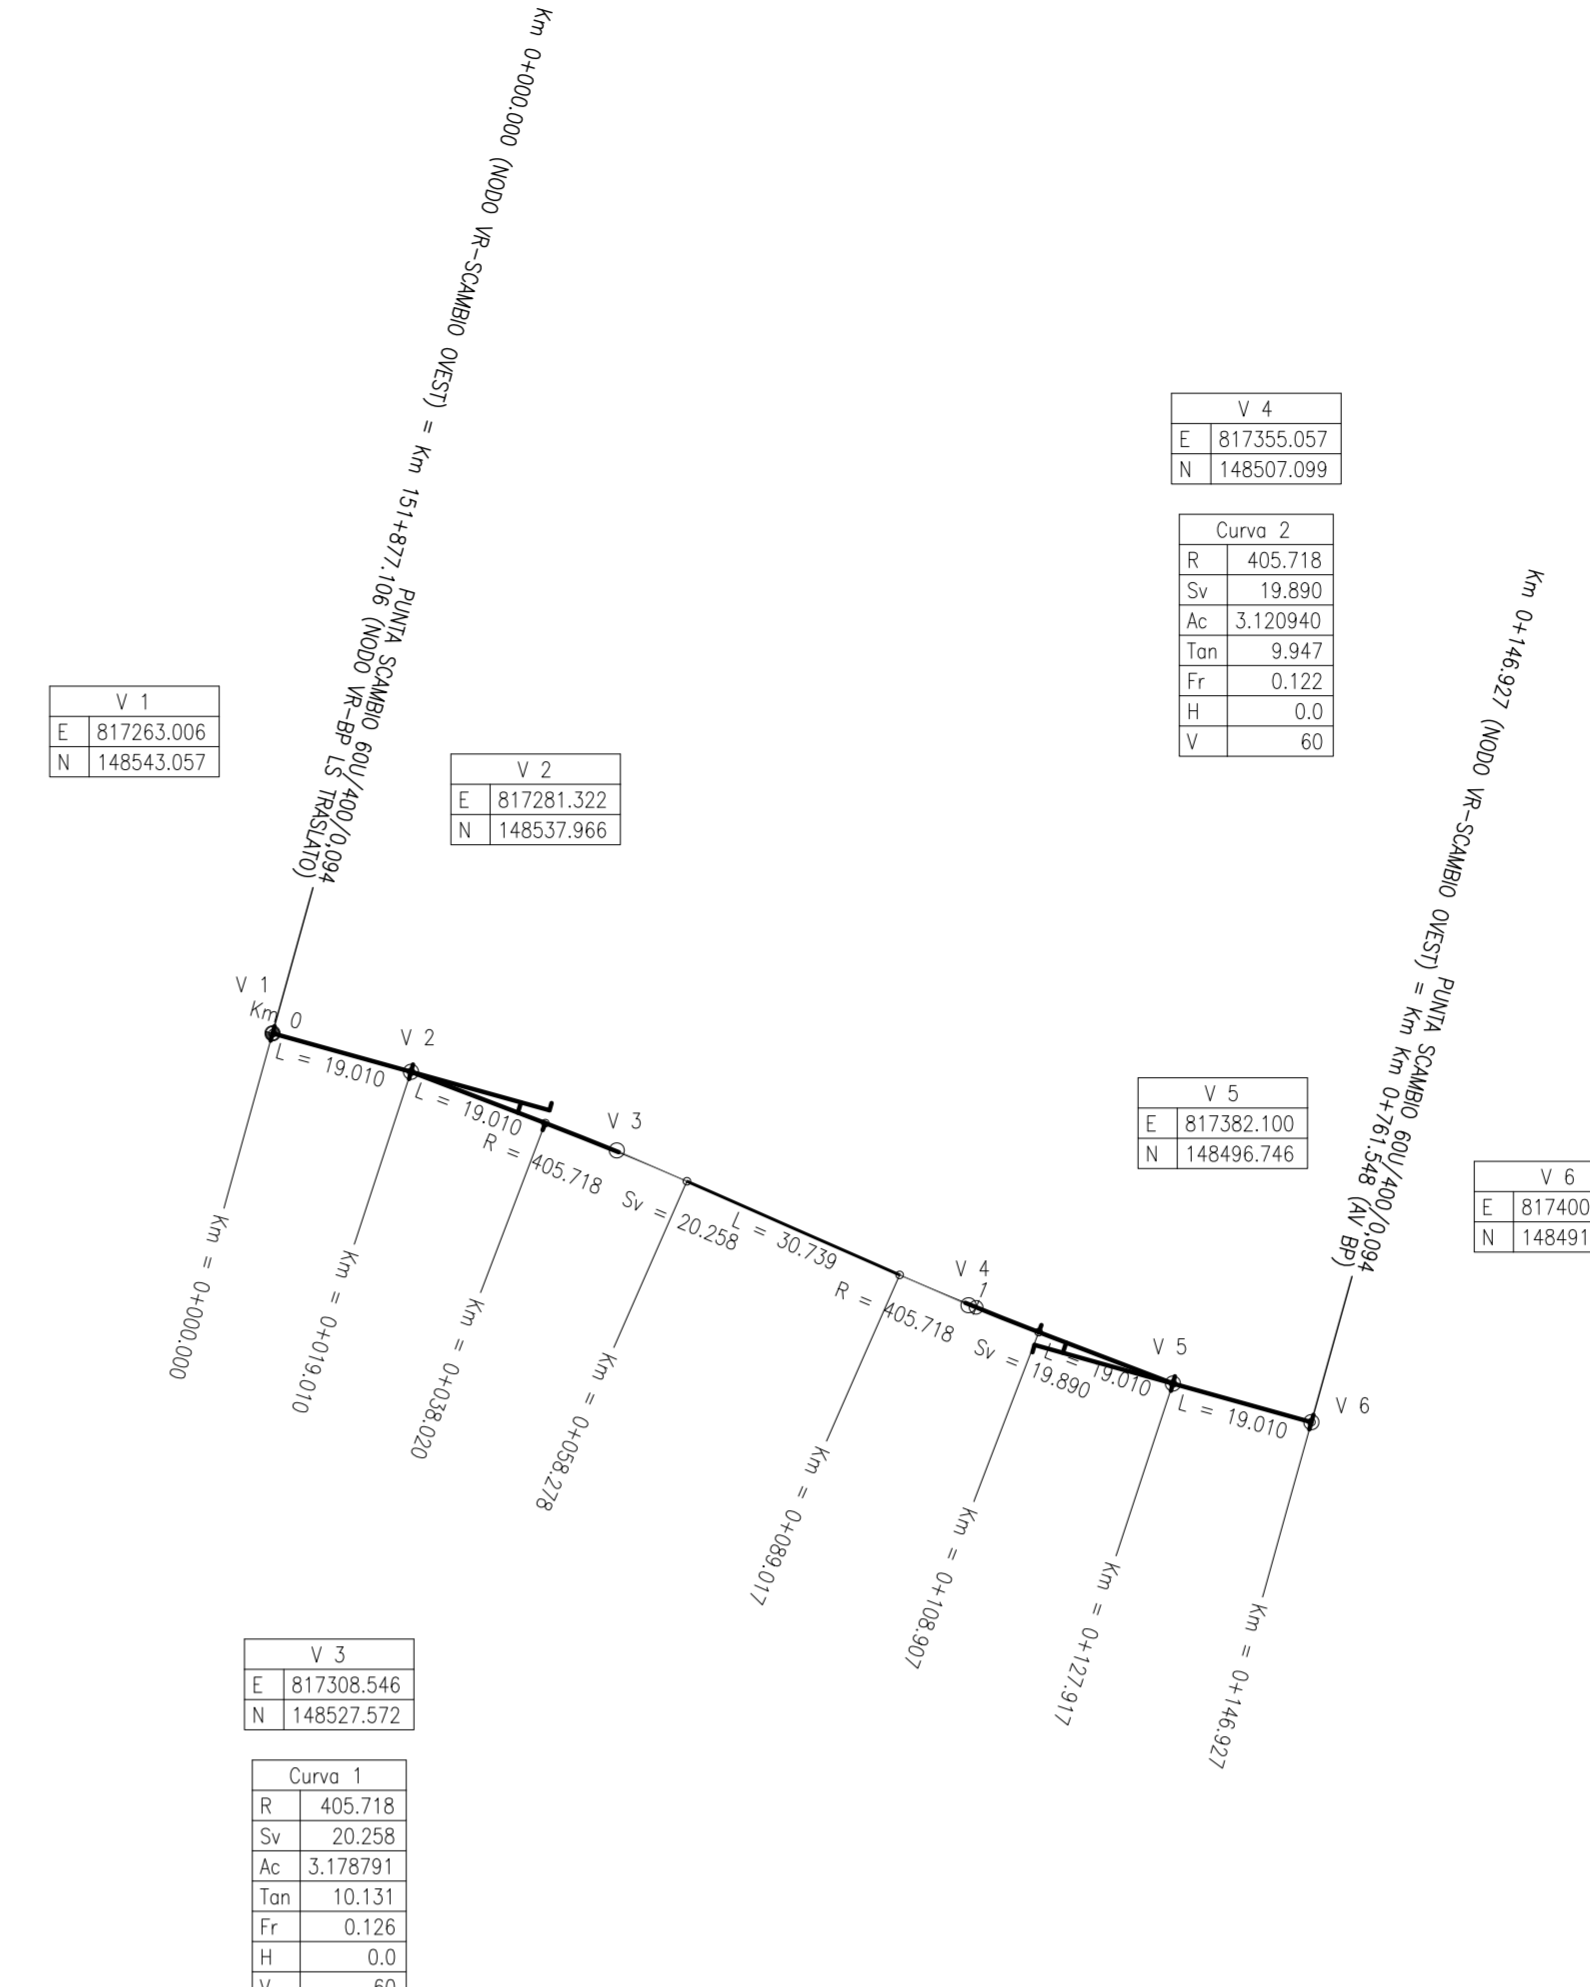

PROFILO DI TRACCIAMENTO SCAMBIO OVEST
SCALA 1:1000/100

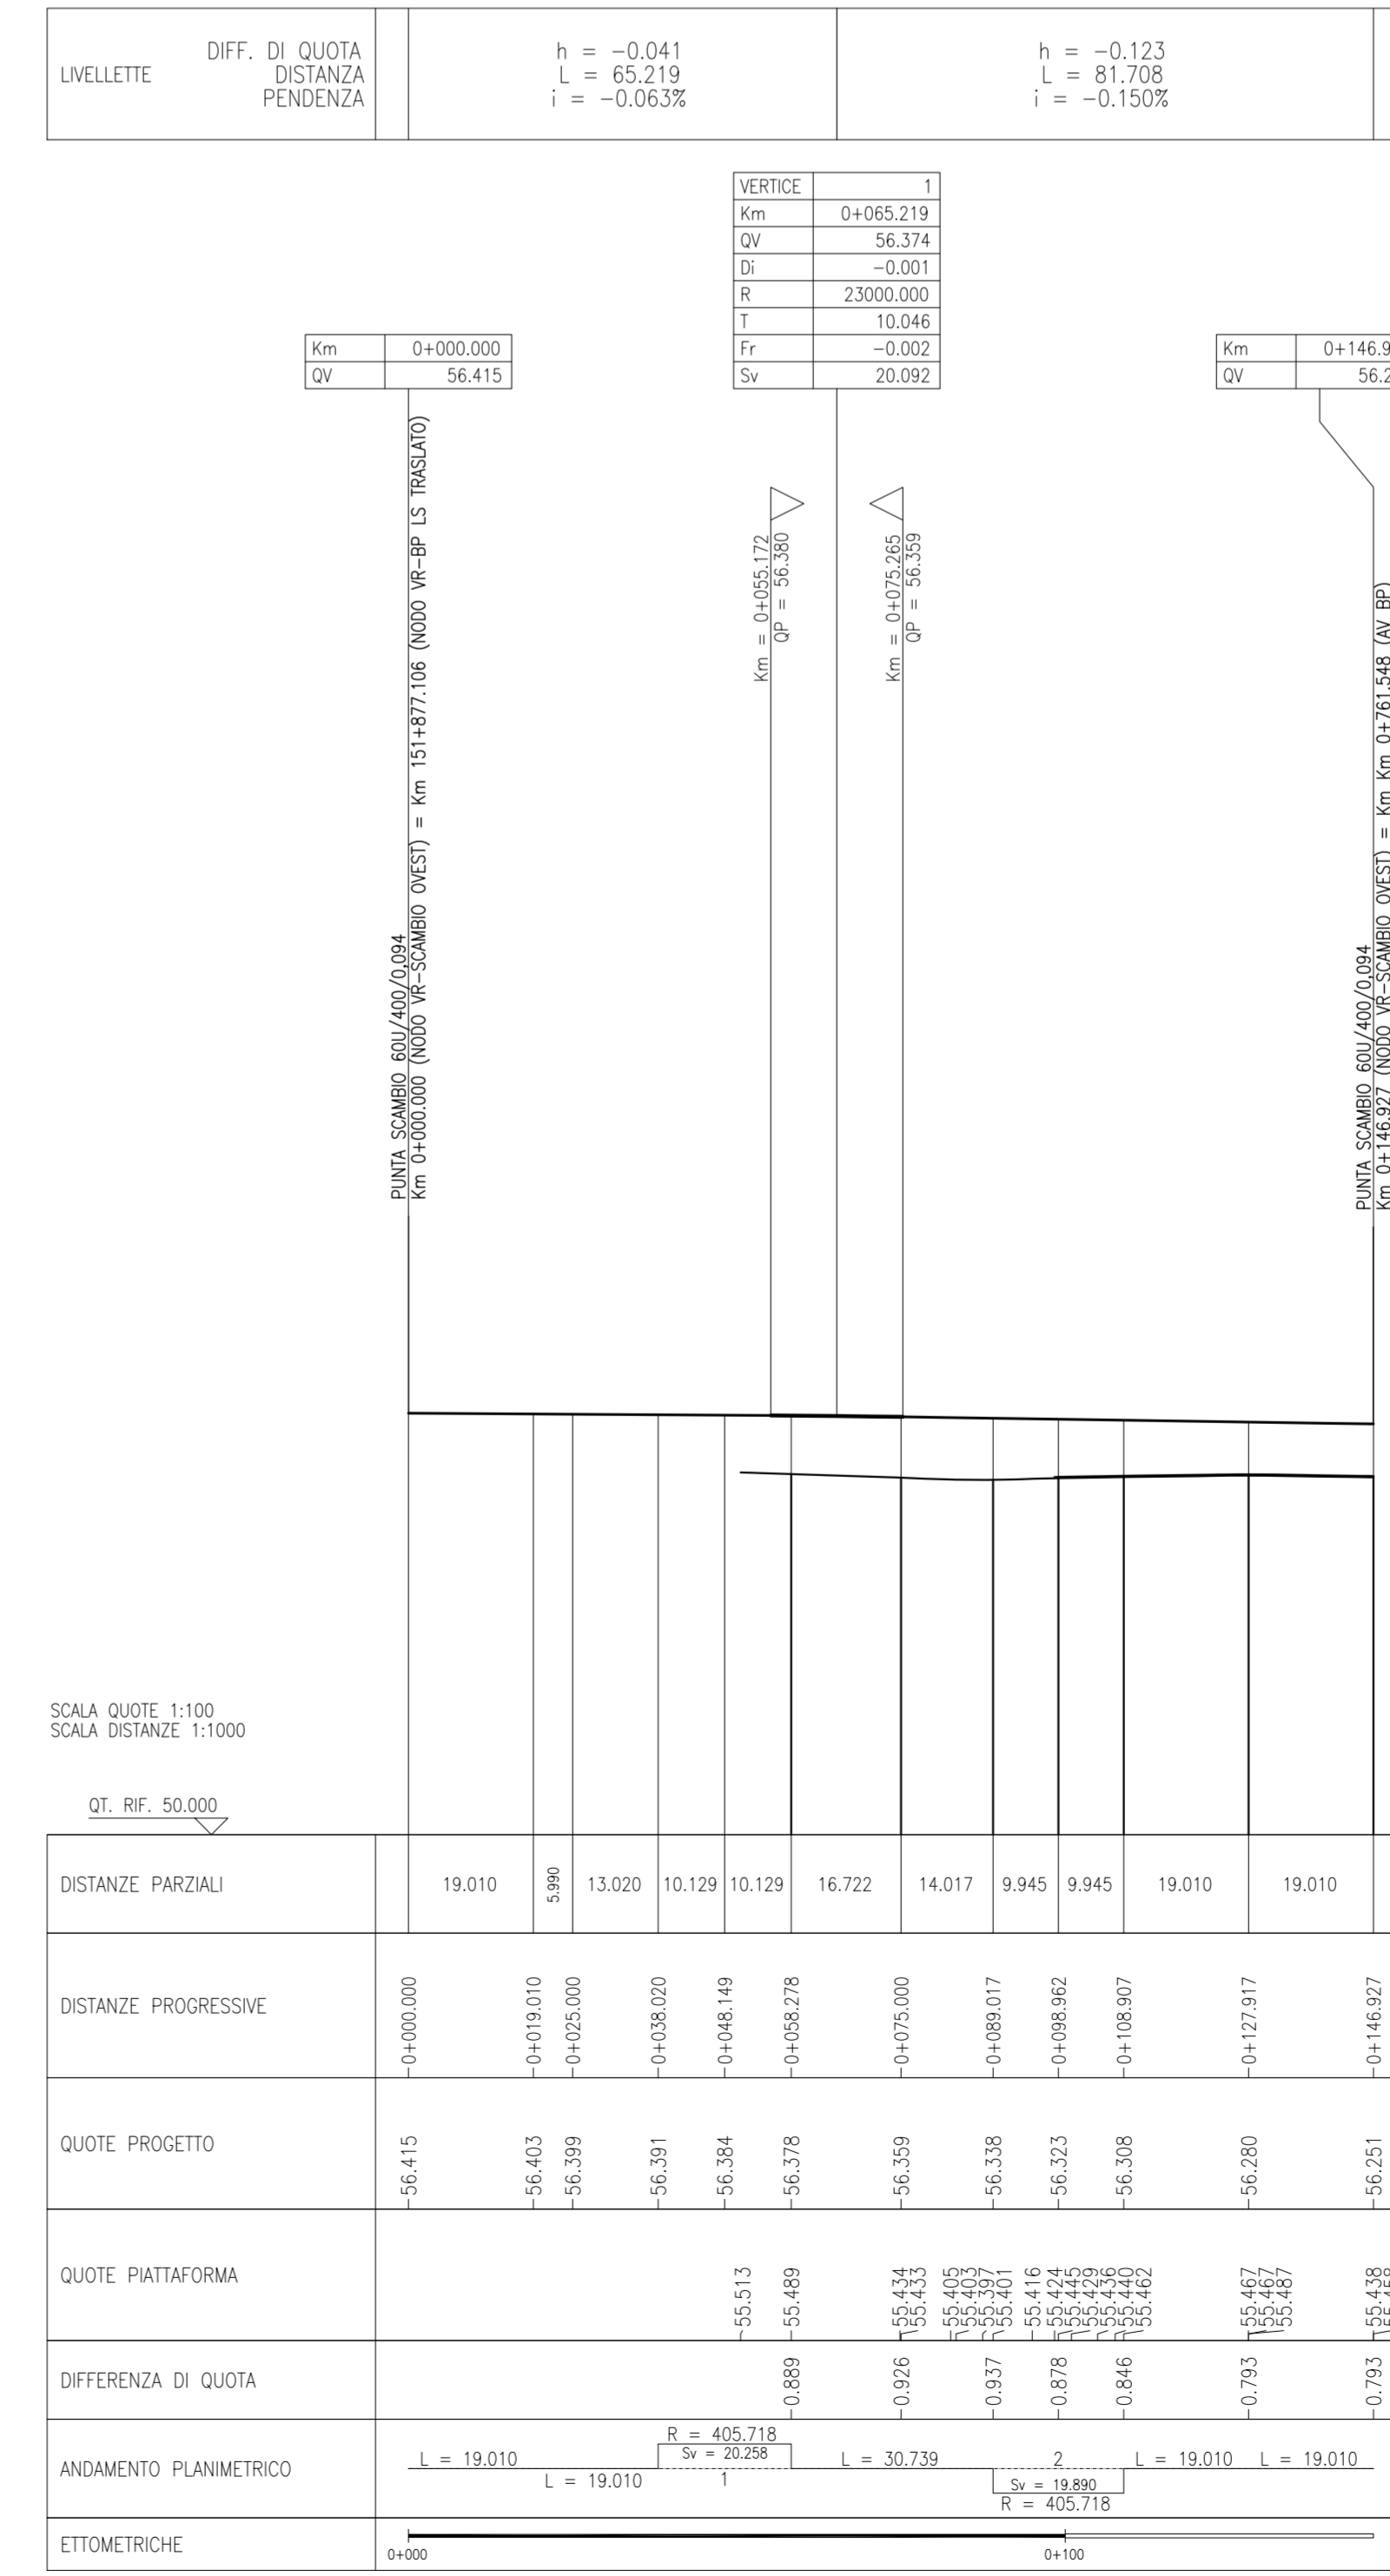

DESEGNI DI RIFERIMENTO

DESCRIZIONE	CODICE
ARMAMENTO-DOC GEN LCI-Relazione tecnica di tracciamento	INT111E020F0000002
ARMAMENTO-DOC GEN LCI-Relazione tecnica generale	INT111E020F0000003
ARMAMENTO-DOC GEN LCI-Costruzione binario - Relazione Tecnica	INT111E020F0000004
ARMAMENTO-DOC GEN LCI-SCAMBIO 60U/40U/0374 - PIANO DI POSA E TRACCIATO GEOMETRICO	INT111E020F0000005
ARMAMENTO-DOC GEN LCI-SCAMBIO 60U/40U/0374 - PIANO DI POSA E TRACCIATO GEOMETRICO	INT111E020F0000006
ARMAMENTO-DOC GEN LCI-SCAMBIO 60U/40U/0374 - COMUNICAZIONE INTERASSE 3555 mm	INT111E020F0000007
ARMAMENTO-DOC GEN LCI-SCAMBIO 60U/40U/0374 - COMUNICAZIONE INTERASSE 4000 mm	INT111E020F0000008
ARMAMENTO-DOC GEN LCI-APPARECCHIO DI FINE CORSA AD AZIONE FREMANTE	INT111E020F0000009
ARMAMENTO-DOC GEN LCI-SCHEMA DI POSA DOPPIO BINARIO - TRENDI CANTIERE	INT111E020F0000010
ARMAMENTO-DOC GEN LCI-PANO SPONTANEO DELL'ARMAMENTO	INT111E020F0000011
ARMAMENTO-DOC GEN LCI-SPECIFICA DI FORNITURA - SISTEMA DI ATTACCO TIPO VOSSLOH	INT111E020F0000012
ARMAMENTO-DOC GEN LCI-TRAMERE RTI	INT111E020F0000013
ARMAMENTO-DOC GEN LCI-SEZIONI TIPO	INT111E020F0000014

COMMITTENTE:

ALTA Sorveglianza:

GENERAL CONTRACTOR:

INFRASTRUTTURE FERROVIARIE STRATEGICHE DEFINITE DALLA LEGGE OBIETTIVO N. 443/01
LINEA A.V. /A.C. TORINO-VENEZIA Tratta VERONA-PADOVA
Lotto funzionale Verona-Bivio Vicenza
PROGETTO ESECUTIVO

ARMAMENTO
LAVORI DI ARMAMENTO LS E AV BIVIO VERONA PK 0+125.000 A 0+909.95
GENERALE

PLANIMETRIA E PROFILO DI TRACCIAMENTO - SCAMBIO EST E SCAMBIO OVEST - BINARIO PARI

GENERAL CONTRACTOR:

ITERATORIO:

ING. LUCA ZACCARIA
Ing. Paolo CARMONA
Data: _____

SCALE: 1:1000/100

PROGETTAZIONE:

VERIFICA:

OPERA/DISCIPLINA:

PROG. REV. FOGGIO

PROGETTAZIONE:

VERIFICA:

OPERA/DISCIPLINA:

PROG. REV. FOGGIO

CG: 6377957031 CUP: J41E91000000009 File: int111e020f0000013.dwg Cod. origine: coo

Scal. di stat. TUTTI I DIRITTI DEL PRESENTE DOCUMENTO SONO RISERVATI. LA PRODUZIONE ANCHE PARZIALE È VIETATA