



LEGENDA

AREA D'INTERVENTO

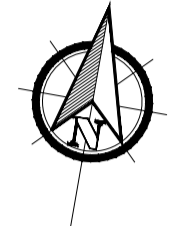

K-MAP

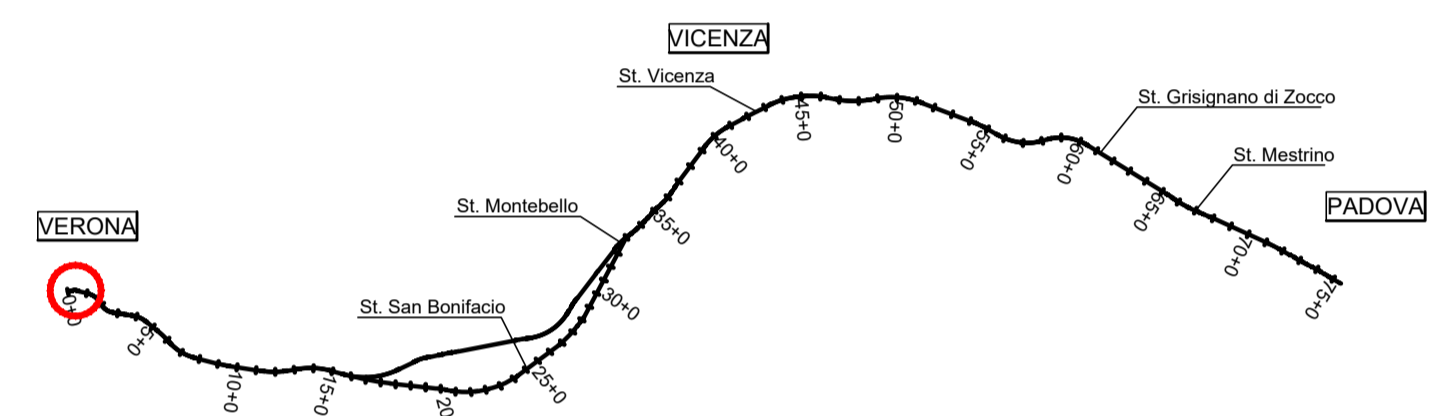

COMMITTENTE:



ALTA SORVEGLIANZA:



GENERAL CONTRACTOR:



INFRASTRUTTURE FERROVIARIE STRATEGICHE DEFINITE DALLA LEGGE OBIETTIVO N. 443/01
 LINEA A.V./A.C. TORINO-VENEZIA Tratta VERONA-PADOVA
 Lotto funzionale Verona-Bivio Vicenza

PROGETTO ESECUTIVO

FABBRICATI

FA17 - CABINA TE INNESTO VERONA AL KM 0+214.10
 URBANIZZAZIONI

Planimetria di inquadramento

GENERAL CONTRACTOR Integratore Consorzio Iricav Due Ingegnere Paolo CARMOVA Data: 20/04/2021		DIRETTORE LAVORI Ing. Luca ZACCARIA Iscritto all'ordine degli ingegneri di Ravenna n. A1206 Data: 20/04/2021	SCALA : 1:1000
--	--	---	-------------------

COMMESSA	LOTTO	FASE	ENTE	TIPO DOC.	OPERA/DISCIPLINA	PROGR.	REV.	FOGLIO
IN17	11	E	12	P7	FA1700	001	A	11

Consorzio Iricav Due		VISTO CONSORZIO IRICAV DUE	
Firma Ing. Luca ZACCARIA		Data	

Rev.	Descrizione	Redatto	Data	Verificato	Data	Approvato	Data	IL PROGETTISTA
A	EMISSIONE A SEGUITO REPERIMENTO STRUTTURA ENTE VALDARNO	SEC	20/04/2021	SEA	20/04/2021	SEA	20/04/2021	

CIG: 8377957CD1 CUP: J41E9100000009 File: n17162P7FA1700001A.DWG Cod. origine: 0000E