
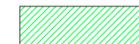


LEGENDA

-  IMPRONTA DELL'OPERA
-  DEMOLIZIONE DI PAVIMENTAZIONI STRADALI
-  DEMOLIZIONE DI MANUFATTI

KEYPLAN

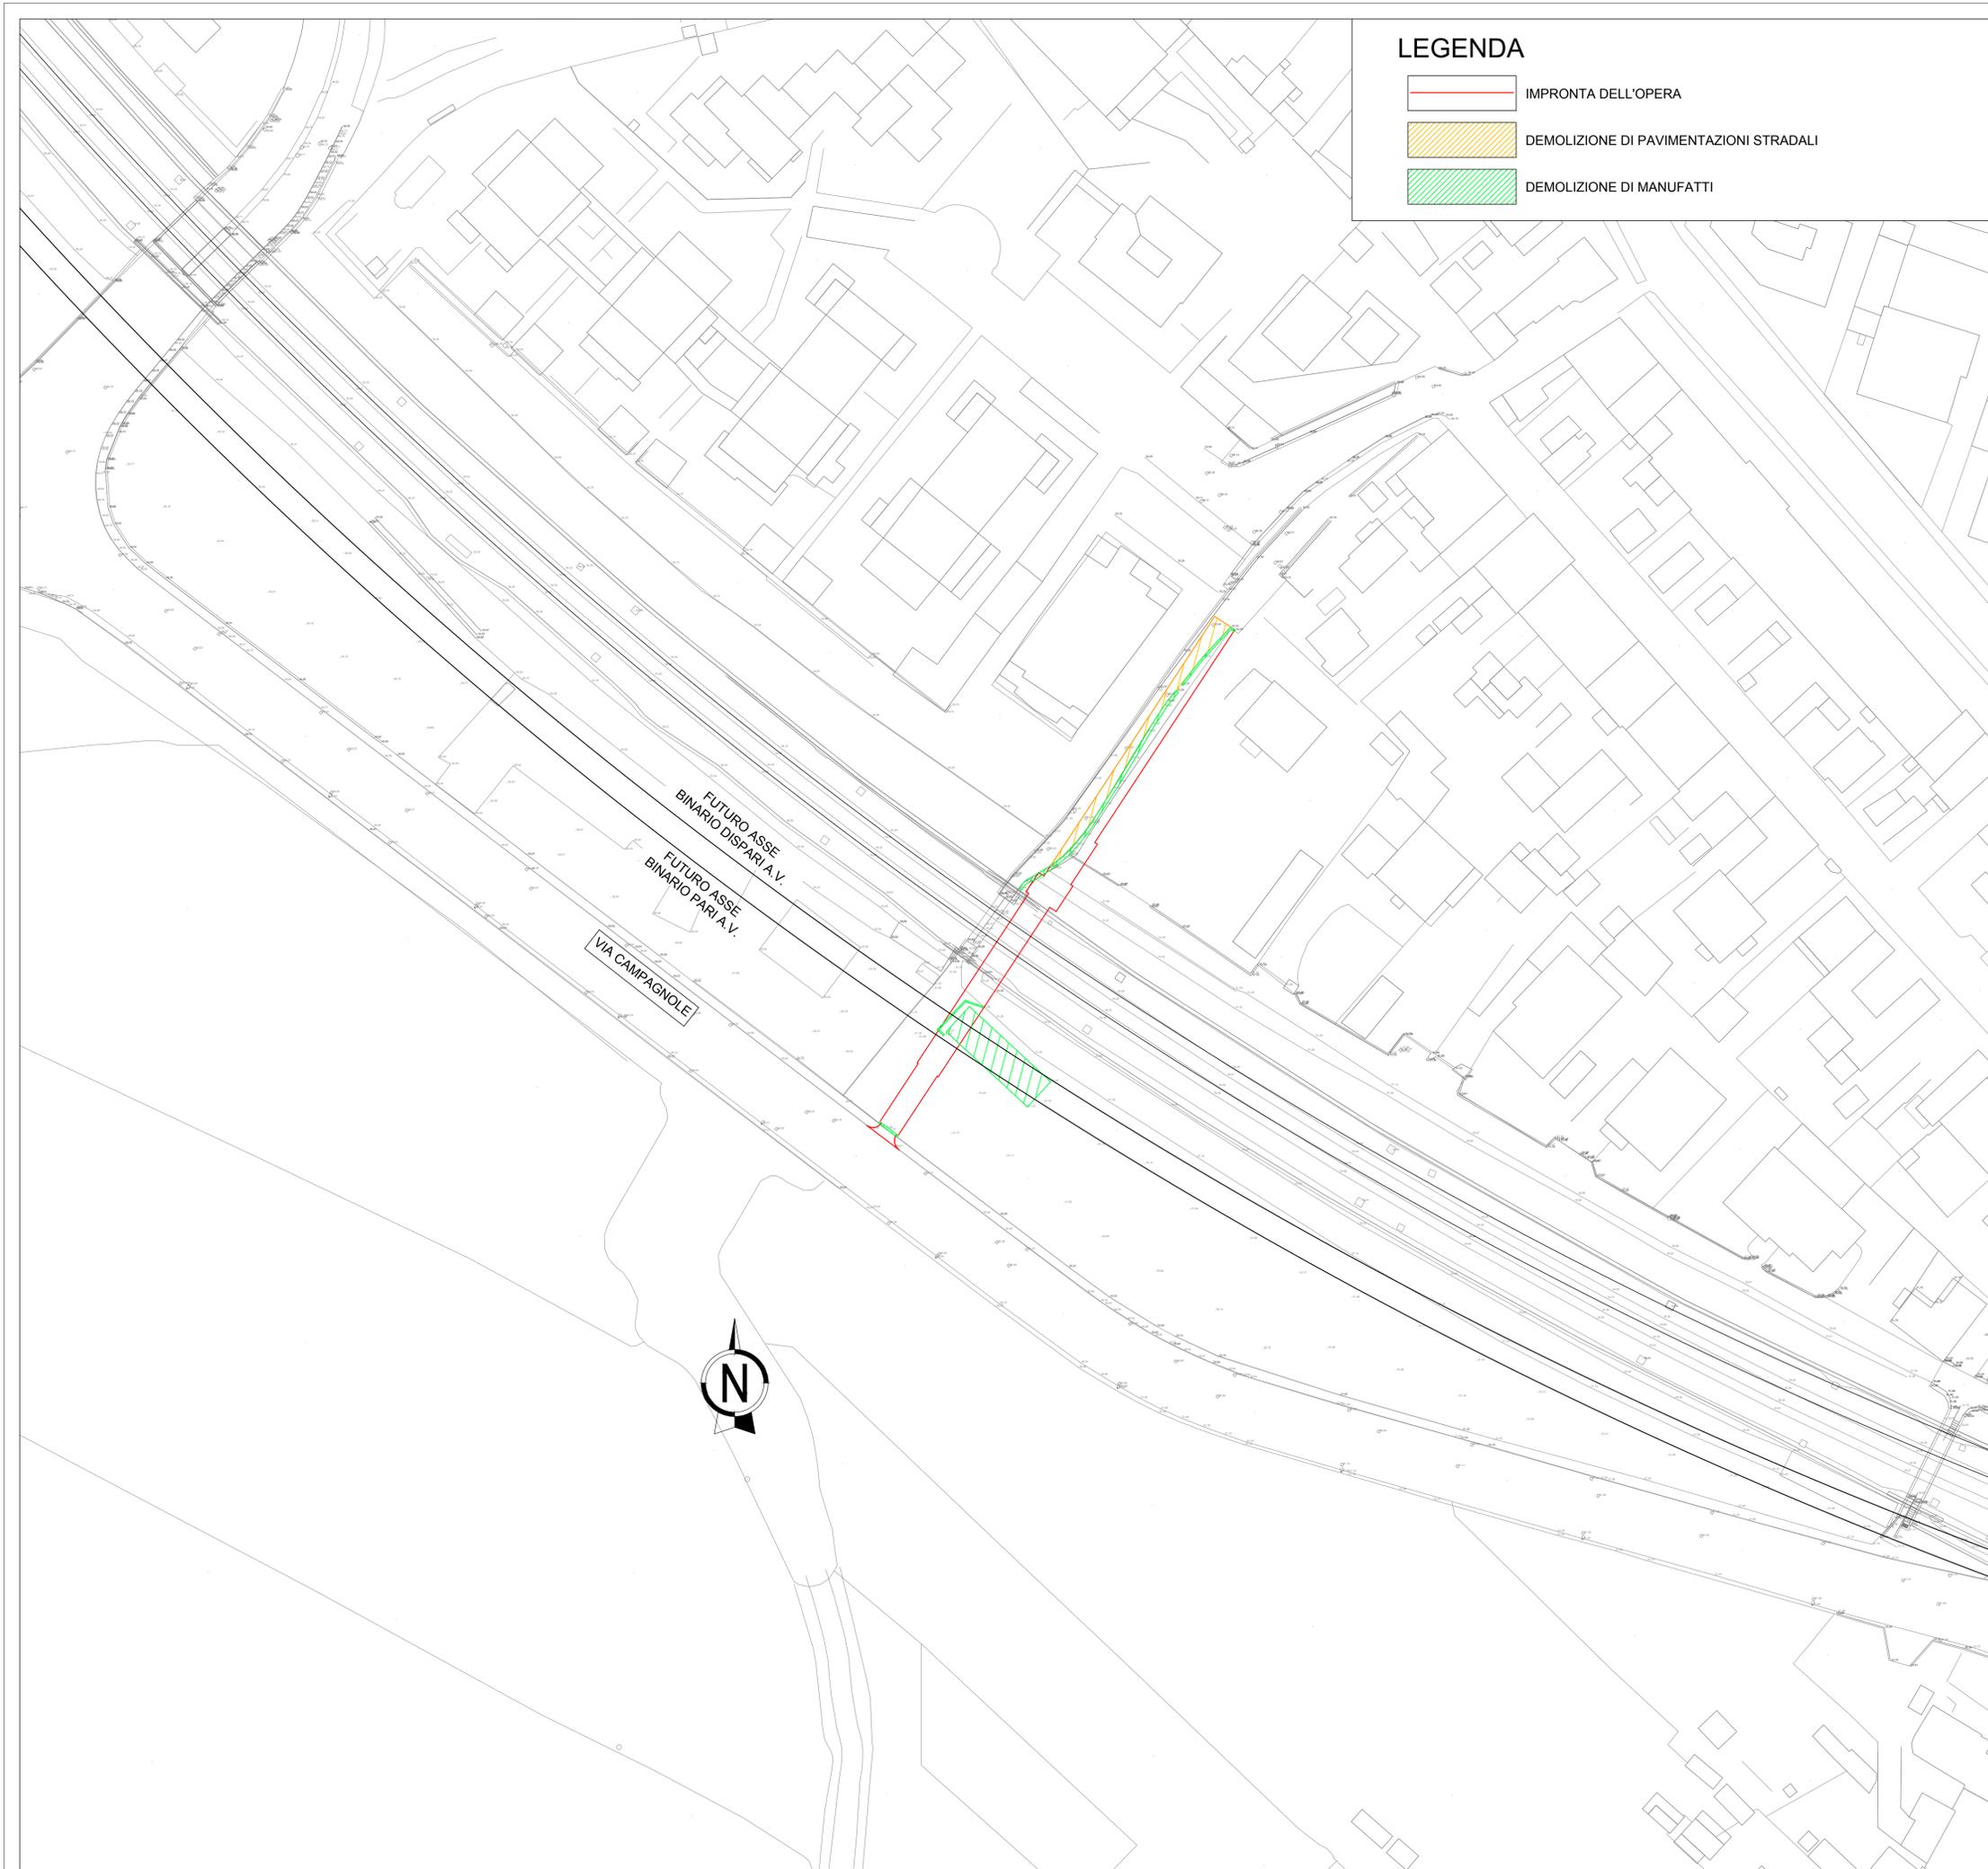

COMMITTENTE:  **RETE FERROVIARIA ITALIANA**
GRUPPO FERROVIE DELLO STATO

ALTA SORVEGLIANZA:  **ITAFERR**
GRUPPO FERROVIE DELLO STATO

GENERAL CONTRACTOR:  **Consorzio Iricav Due**

INFRASTRUTTURE FERROVIARIE STRATEGICHE DEFINITE DALLA LEGGE OBIETTIVO N. 443/01
LINEA A.V. /A.C. TORINO-VENEZIA Tratta VERONA-PADOVA
Lotto funzionale Verona-Bivio Vicenza

PROGETTO ESECUTIVO
IN - INTERFERENZE VIARIE
IN04 - NUOVO SOTTOPASSO CICLOPEDONALE AL km 2+369,14
GENERALE

PLANIMETRIA DELLO STATO DI FATTO

PROGETTA INTEGRATORE Ing. MALAVENDA Incaricato degli Ingegneri di Rovenna n. 4289 Data:	GENERAL CONTRACTOR Consorzio Iricav Due Ing. Paolo CARMONA Data:	DIRETTORE LAVORI Ing. Luca ZACCARIA iscritto all'ordine degli ingegneri di Rovenna n. A1206 Data:	SCALA : 1:500
---	--	---	-------------------------

COMMESSA	LOTTO	FASE	ENTE	TIPO DOC.	OPERA/DISCIPLINA	PROGR.	REV.	FOGLIO
IN17	11	E	12	P8	IN0400	001	B	11

 **VISTO CONSORZIO IRICAV DUE**
Firma: _____ Data: _____
Ing. Luca BANDOLFI

Progettazione:

Rev.	Descrizione	Redatto	Data	Verificato	Data	Approvato	Data	IL PROGETTISTA
A	EMMISSIONE	Colby	30/03/2021	Chie	30/03/2021	Passo	30/03/2021	 Giuseppe Fabrizio Coppa Data: _____
B	REVISIONE PER RECEPIMENTO ISTRUTTORIA ENTE VALIDATORE	Colby	30/04/2021	Chie	30/04/2021	Passo	30/04/2021	
C								

CIG: 8377957CD1 CUP: J41E91000000009 File: EN1711E02P8H0400018.DWG Cod. origine: C008