



PLANIMETRIA IDRAULICA  
SCALA: 1:100

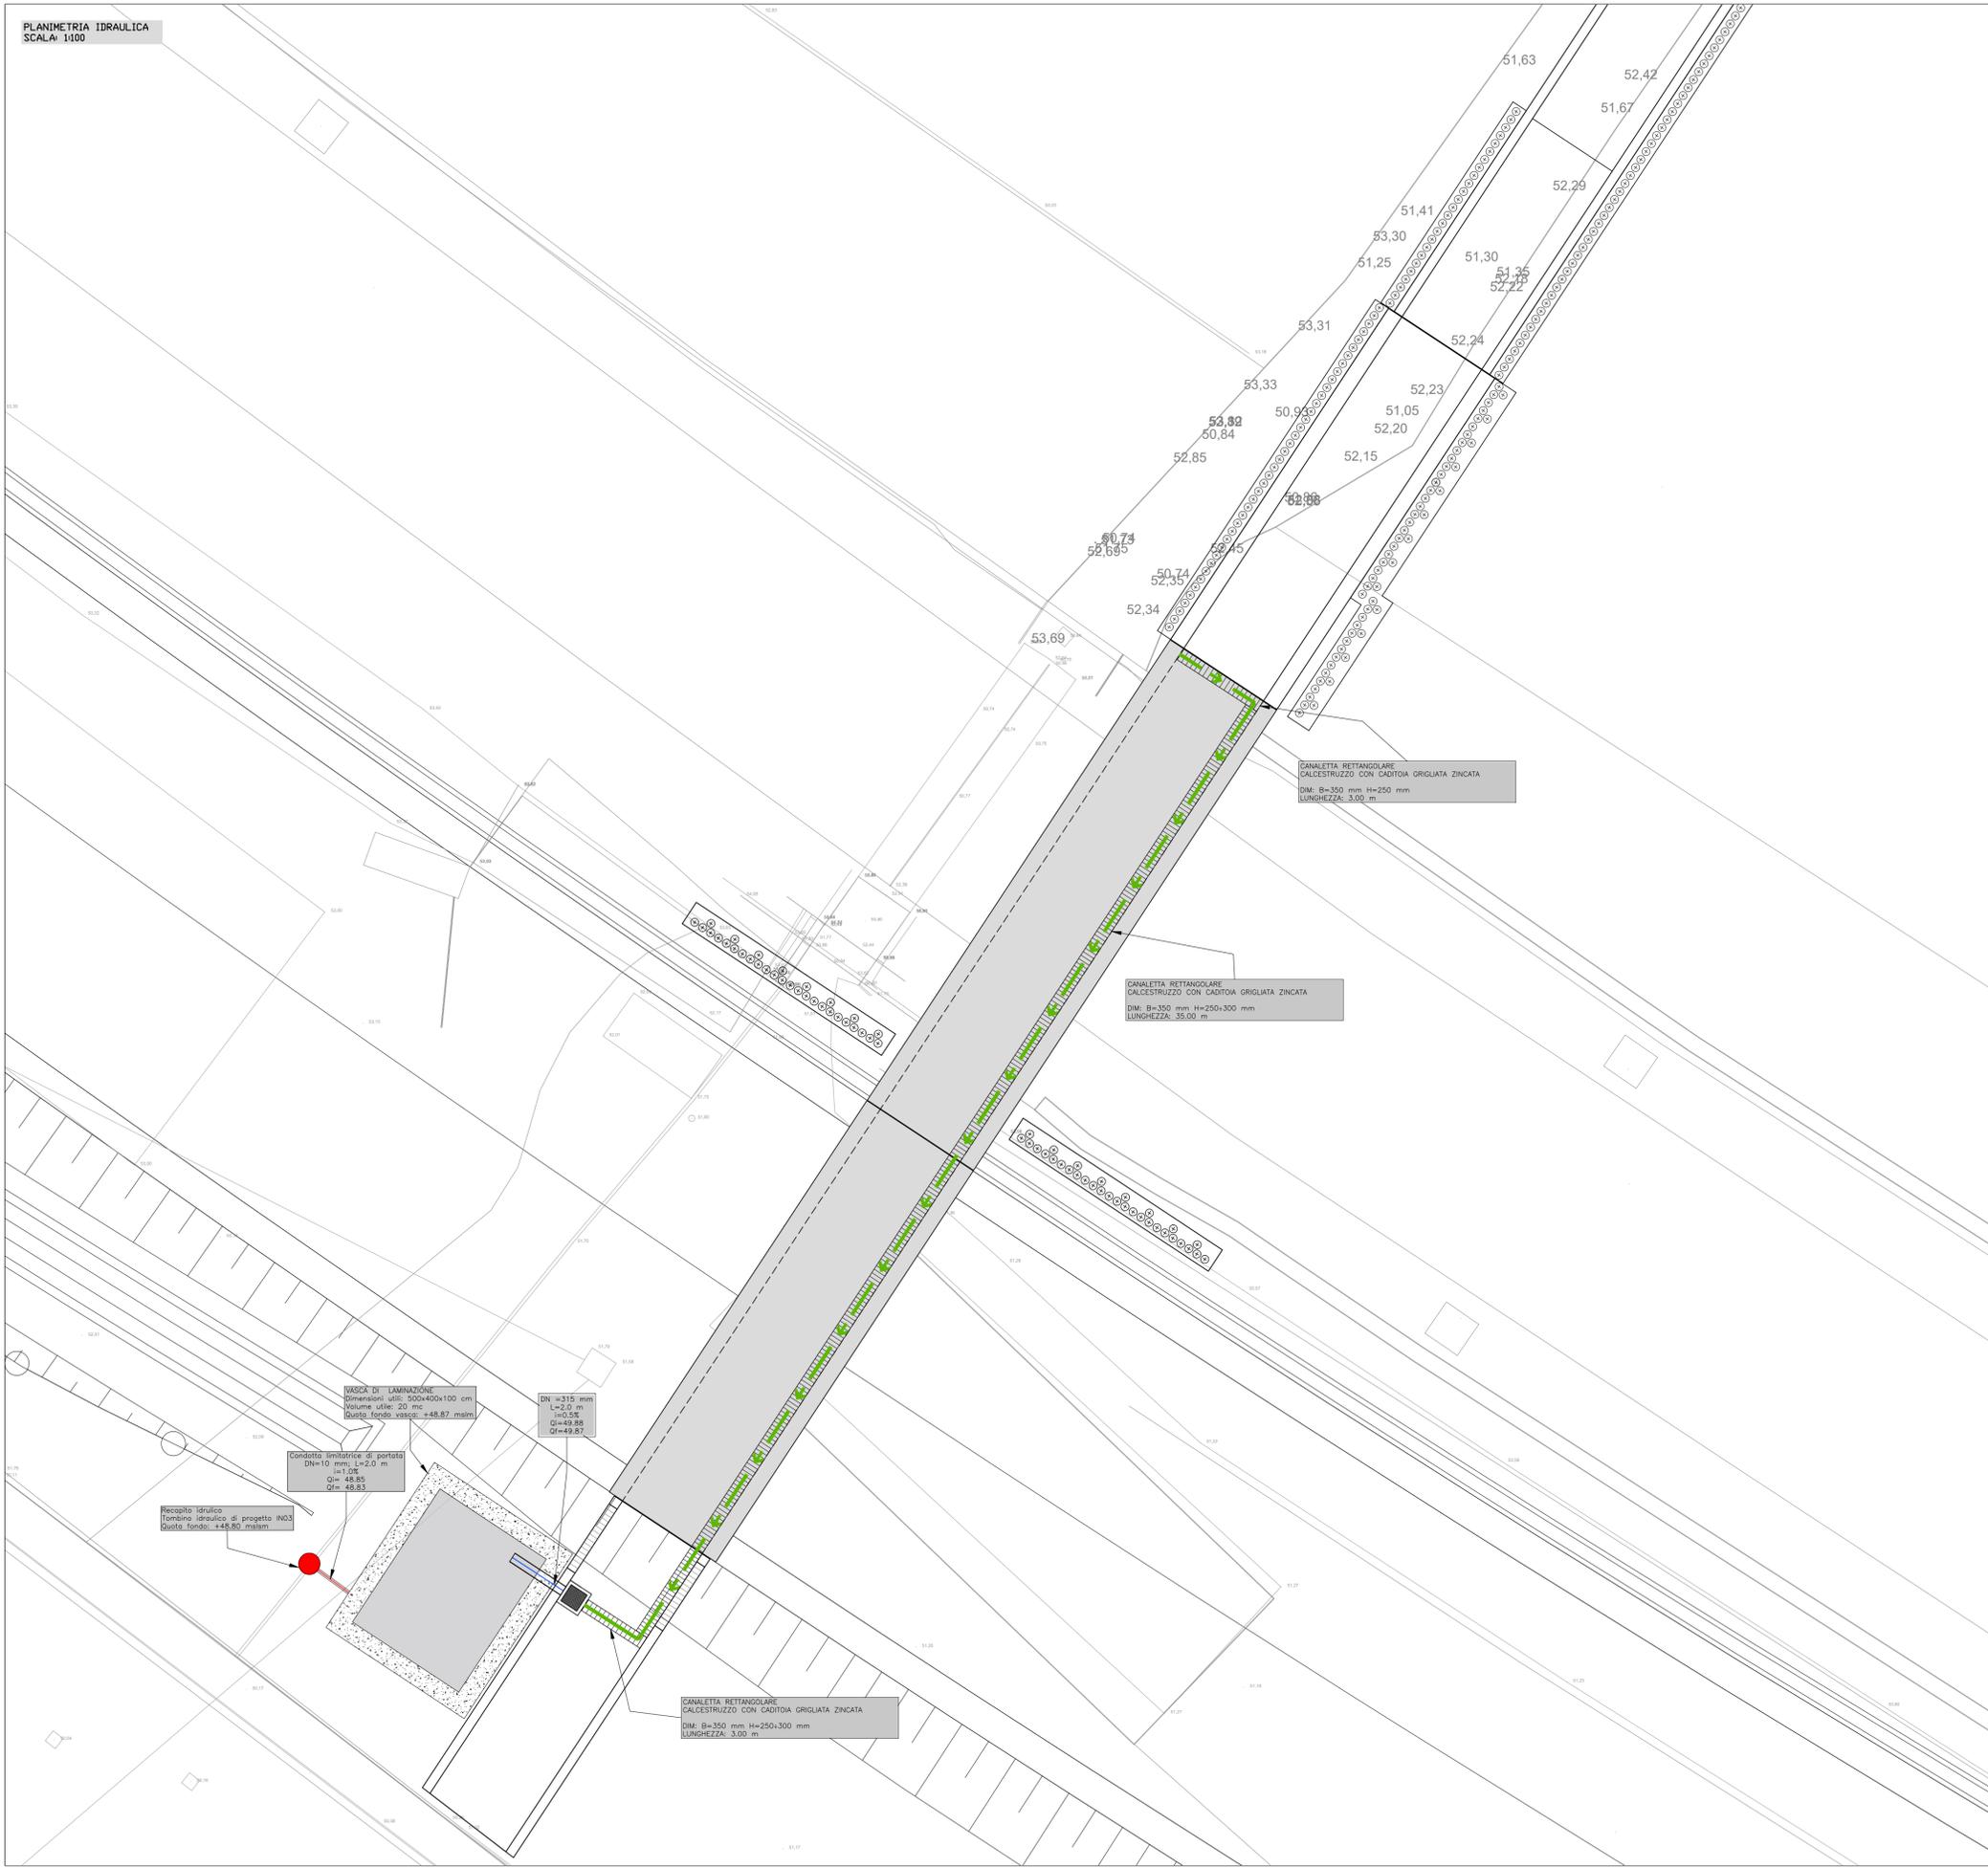

KEYPLAN

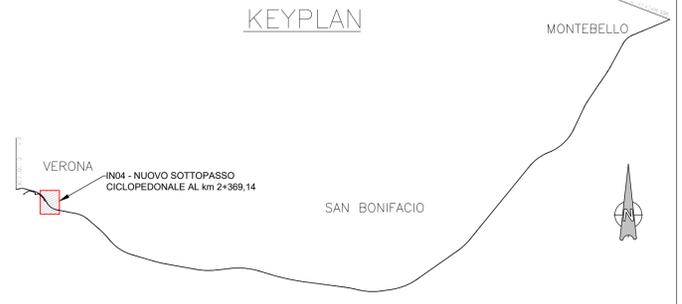

LEGENDA

- Canaletta rettangolare in calcestruzzo con caditoia grigliata zincata (classe di resistenza B125)  
B=35 cm - H= 25+30 cm
- Condotta di PVC conforme a norma UNI EN 1401-1 tipo SN8/SDR 34  
Giunto a bicchiere con anello in gomma.  
Scabrezza idraulica - n = 0.011 sm<sup>1/3</sup>.  
- DN 315<sub>296,6</sub> mm - Sp. 9,2mm
- Pozzetto prefabbricato in calcestruzzo vibrocompresso, costituito da base, prolunga e chiusino (classe di resistenza B125))  
- DIM INT 800x800mm - Sp. 80mm - H<sub>base/prof</sub> = 500mm/500mm
- Recapito idraulico
- Condotta limitatrice di portata - DN 10 mm

CANALETTA RETTANGOLARE  
CALCESTRUZZO CON CADITOIA GRIGLIATA ZINCATA  
DIM: B=350 mm H=250 mm  
LUNGHEZZA: 3,00 m

CANALETTA RETTANGOLARE  
CALCESTRUZZO CON CADITOIA GRIGLIATA ZINCATA  
DIM: B=350 mm H=250+300 mm  
LUNGHEZZA: 35,00 m

CANALETTA RETTANGOLARE  
CALCESTRUZZO CON CADITOIA GRIGLIATA ZINCATA  
DIM: B=350 mm H=250+300 mm  
LUNGHEZZA: 3,00 m

VASCO DI LAMINAZIONE  
Dimensioni utili: 500x400x100 cm  
Volume utile: 20 mc.  
Quota fondo vasca: +48,87 mslm

DN = 315 mm  
L = 2,0 m  
i = 0,5%  
Q = 49,88  
Qf = 49,87

Condotta limitatrice di portata  
DN=10 mm; L=2,0 m  
i = 1,0%  
Q = 48,95  
Qf = 48,83

Recapito idraulico  
Tombo idraulico di progetto IN03  
Quota fondo: +48,90 mslm

COMMITTENTE:

ALTA SORVEGLIANZA:

GENERAL CONTRACTOR:

**INFRASTRUTTURE FERROVIARIE STRATEGICHE DEFINITE DALLA LEGGE OBIETTIVO N. 443/01**  
**LINEA A.V. /A.C. TORINO-VENEZIA Tratta VERONA-PADOVA**  
**Lotto funzionale Verona-Bivio Vicenza**  
**PROGETTO ESECUTIVO**  
IN - INTERFERENZE VIARIE  
IN04 - NUOVO SOTTOPASSO CICLOPEDONALE AL km 2+369,14  
GENERALE  
PLANIMETRIA IDRAULICA

PROGETTA INTEGRATORE Ing. <b>Guido MALAVENDA</b> Incaricato degli Ingegneri di Verona n. 429	GENERAL CONTRACTOR Consorzio <b>Iricav Due</b> Ing. <b>Guido FRATINI</b> Data: 01/08/19	DIRETTORE LAVORI Ing. <b>Luca ZACCARIA</b> iscritto all'ordine degli Ingegneri di Verona n. 81290 Data: 01/08/19	SCALA : 1:100
--	--	---	------------------

COMMESSA	LOTTO	FASE	ENTE	TIPO DOC.	OPERA/DISCIPLINA	PROGR.	REV.	FOGLIO
IN17	11	E	12	P8	IN040X	001	A	11 di 11

VISTO CONSORZIO IRICAV DUE  
Firma: **Ing. Luca RANDOLFI** Data: \_\_\_\_\_

Progettazione:

Rev.	Descrizione	Redatto	Data	Verificato	Data	Approvato	Data	IL PROGETTISTA
A	EMISSIONE	Copia	31/08/2019	C.Fin	31/08/2019	Pratica	31/08/2019	<b>Giuseppefabrizio Coppa</b>
B								
C								

CIG: 8377957CD1 CUP: J41E9100000009 File: 11110208N40001A.DWG Cod. origine: 020C3