


KEYPLAN

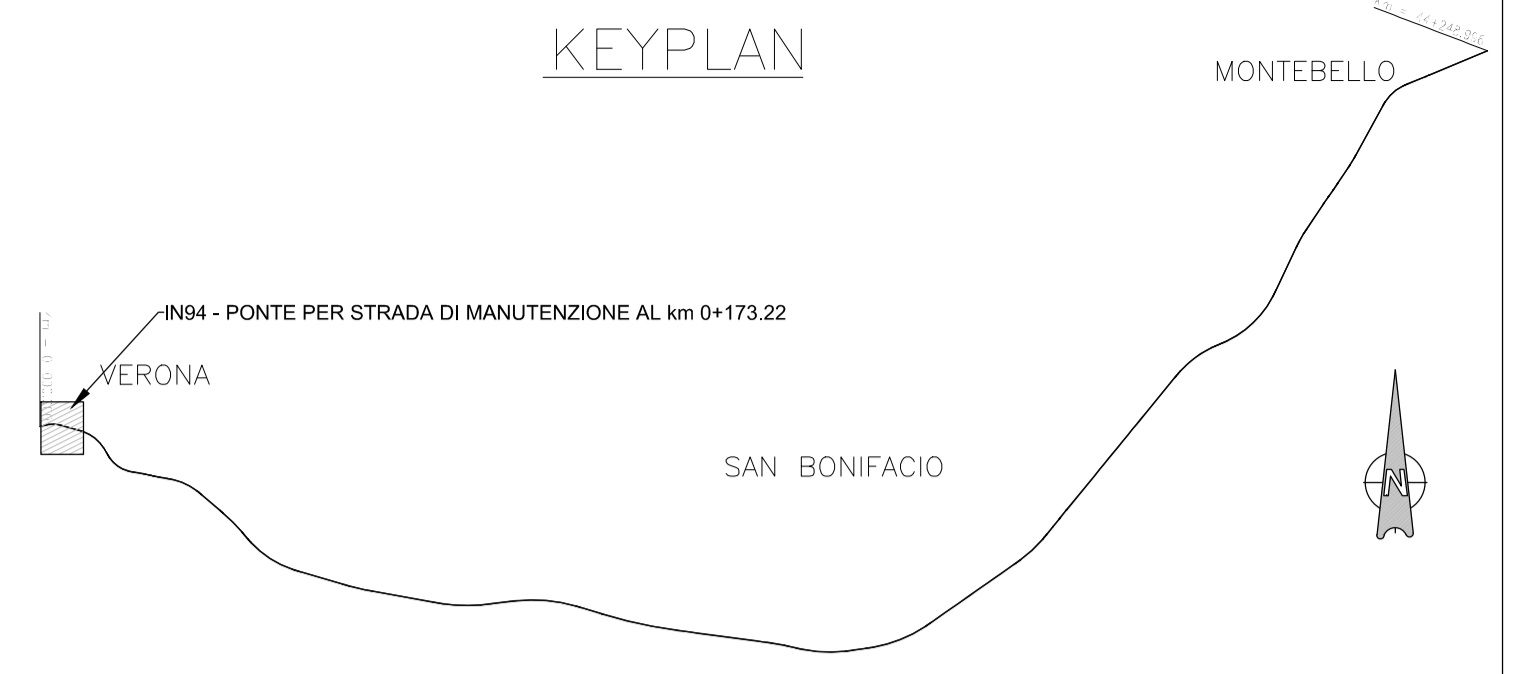

LEGENDA

 IMPRONTA DELL'OPERA

COMMITTENTE:

RFI
 RETE FERROVIARIA ITALIANA
 GRUPPO FERROVIE DELLO STATO

ALTA SORVEGLIANZA:

ITALFERR
 GRUPPO FERROVIE DELLO STATO

GENERAL CONTRACTOR:

 Consorzio Iricav Due

INFRASTRUTTURE FERROVIARIE STRATEGICHE DEFINITE DALLA LEGGE OBIETTIVO N. 443/01
LINEA A.V. /A.C. TORINO-VENEZIA Tratta VERONA-PADOVA
Lotto funzionale Verona-Bivio Vicenza
PROGETTO ESECUTIVO
 IN - INTERFERENZE VIARIE
 IN94 - PONTE PER STRADA DI MANUTENZIONE AL Km 0+173.22
 GENERALE
 PLANIMETRIA STATO DI FATTO

GENERAL CONTRACTOR		DIRETTORE LAVORI		SCALA :
Consorzio Iricav Due		Ing. Luca ZACCARIA		1:1000
Ing. Guido FRATINI		Data:		

COMMESSA	LOTTO	FASE	ENTE	TIPO DOC.	OPERA/DISCIPLINA	PROGR.	REV.	FOGLIO
IN17	11	E	12	P8	IN9400	001	A	di 1

Consorzio Iricav Due
 Firma: Ing. Luca BANDOLFI
 Data:

Progettazione:

Rev.	Descrizione	Redatto	Data	Verificato	Data	Approvato	Data	IL PROGETTISTA
A	EMISSIONE	Luca	30/03/2021	Cher	30/03/2021	Luca	30/03/2021	Giuseppe Fabrizio Coppa
B								
C								

CIG: 8377957CD1 CUP: J41E9100000009 File: IN9400A0001A.DWG
 Progetto cofinanziato dalla Unione Europea Cod. origine: 000003