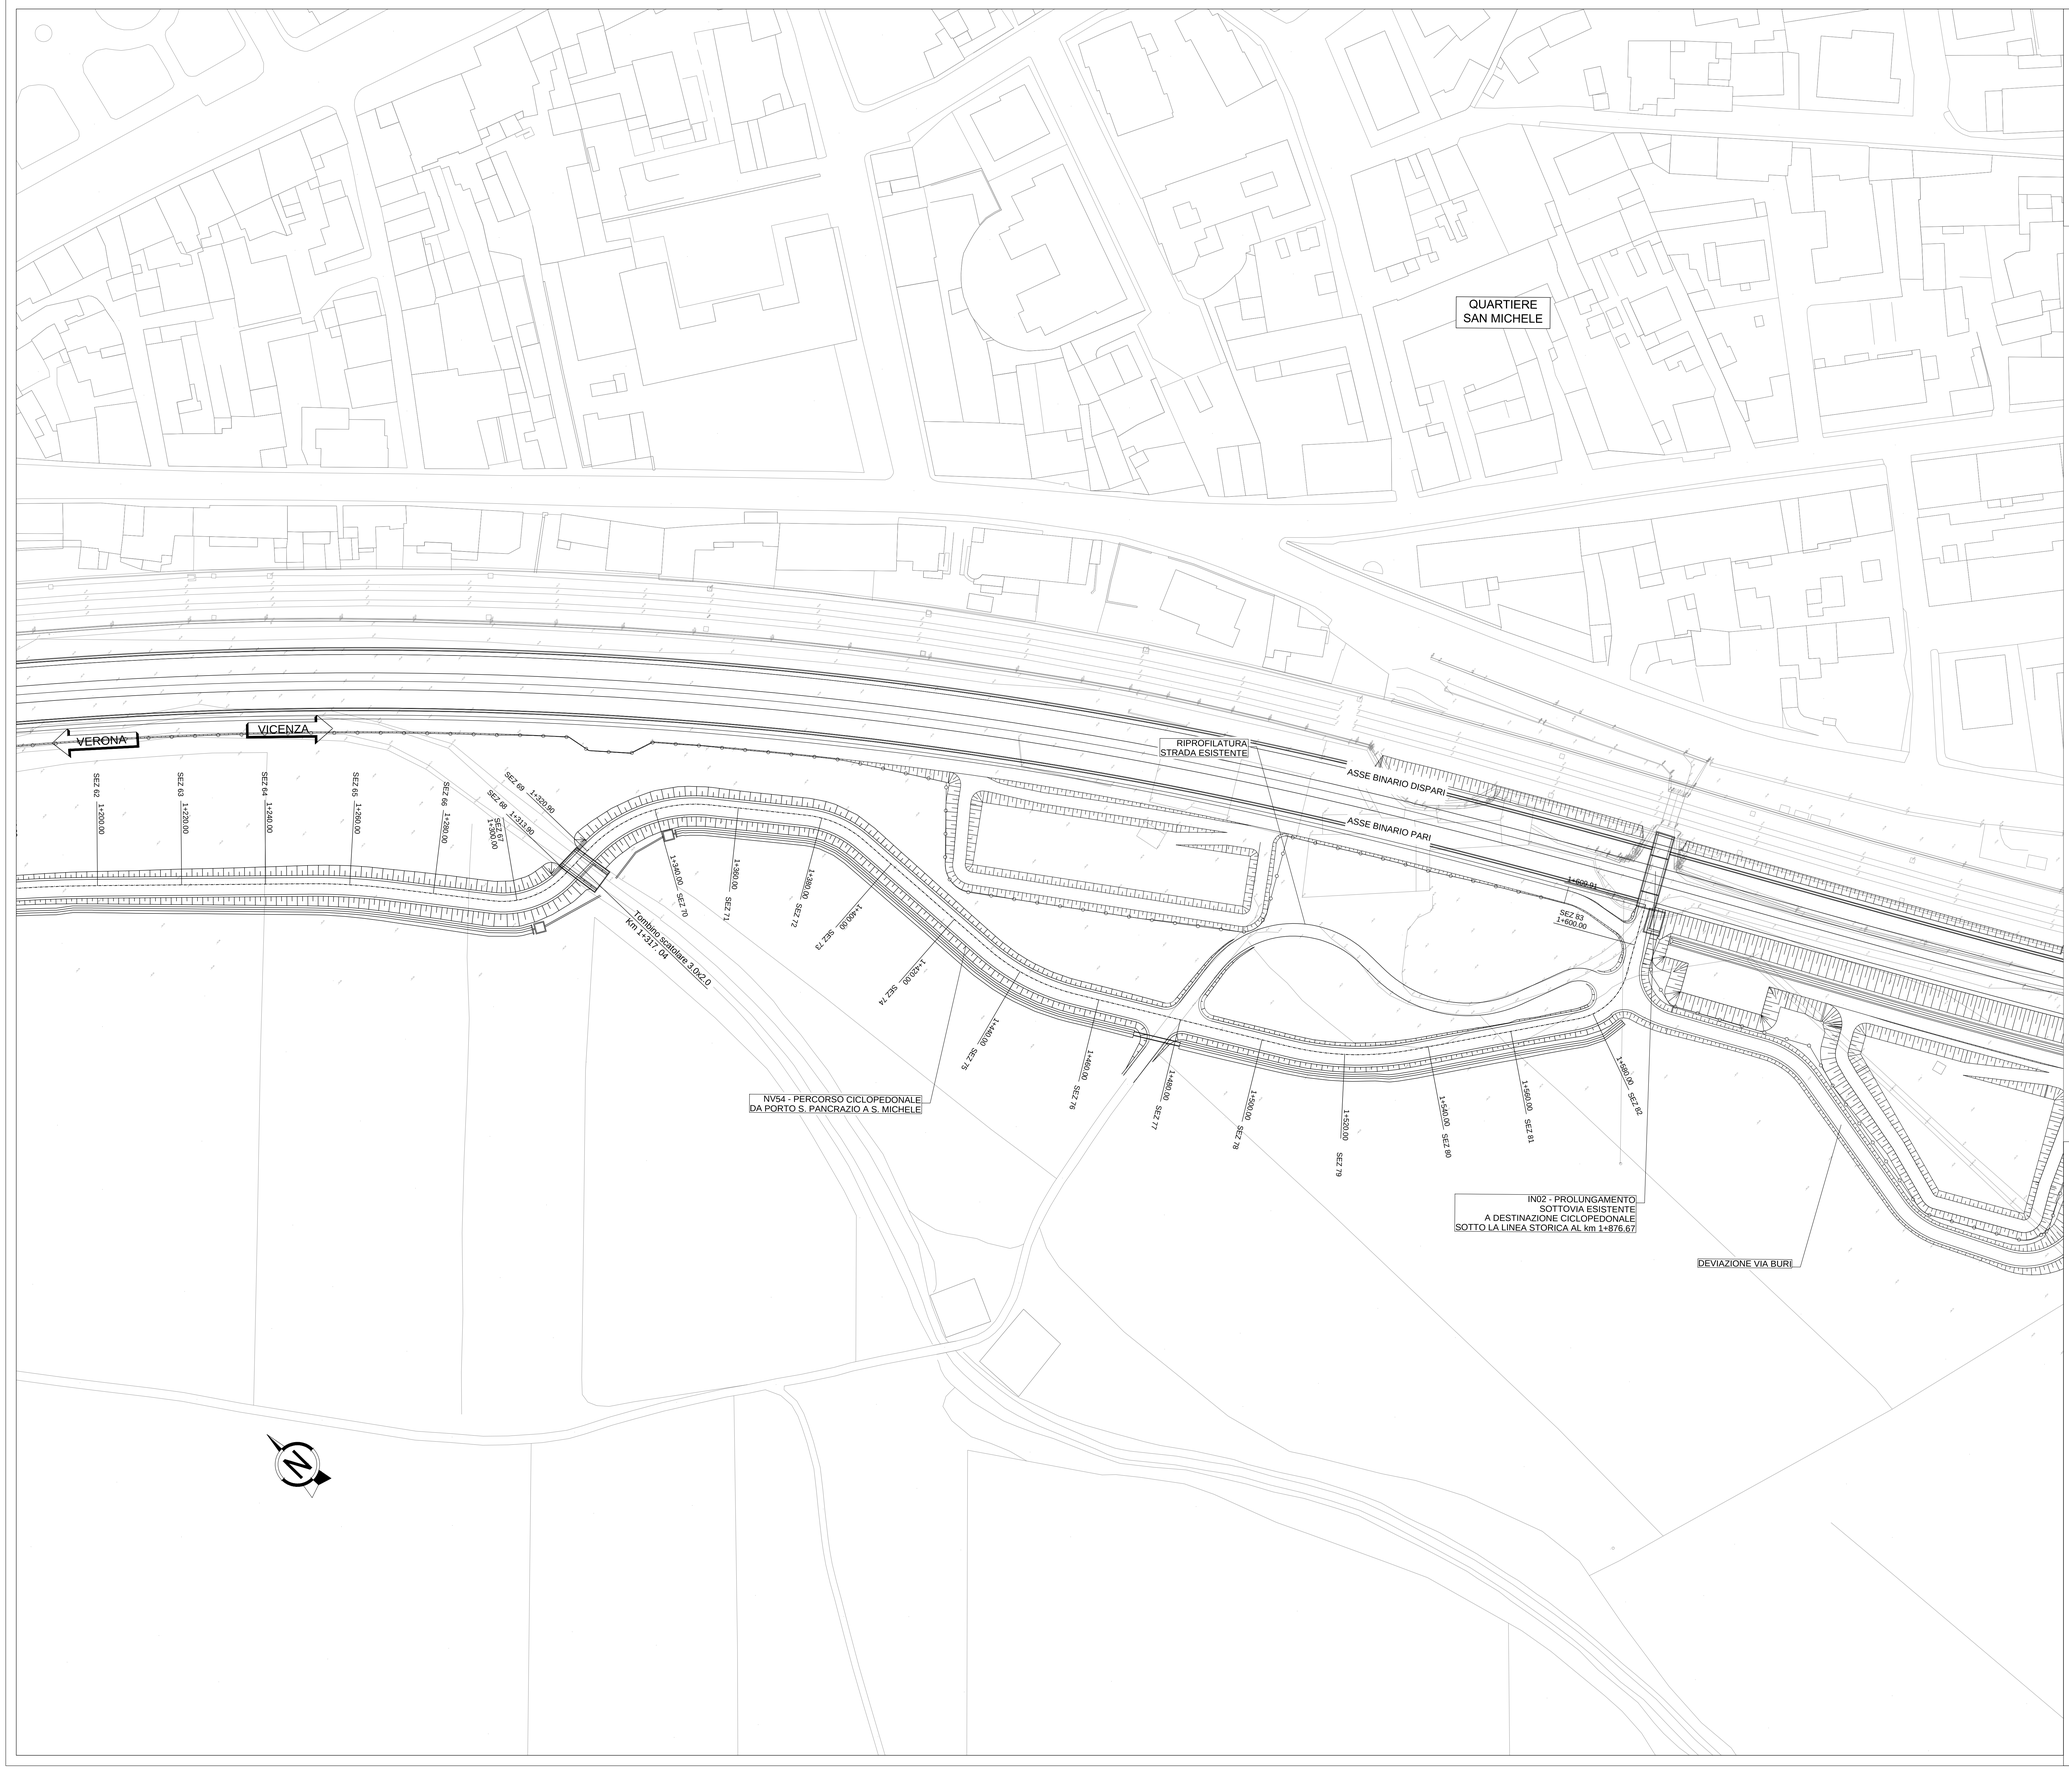

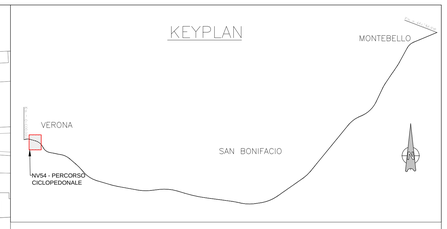

COMMITTENTE:

RFI RETE FERROVIARIA ITALIANA
GRUPPO FERROVIE DELLO STATO

ALTA SORVEGLIANZA:

ITALFERR
GRUPPO FERROVIE DELLO STATO

GENERAL CONTRACTOR:

Consorzio IricavDue

INFRASTRUTTURE FERROVIARIE STRATEGICHE DEFINITE DALLA LEGGE OBIETTIVO N. 443/01

LINEA A.V. /A.C. TORINO-VENEZIA Tratta VERONA-PADOVA
Lotto funzionale Verona-Bivio Vicenza

PROGETTO ESECUTIVO

NV - NUOVA VIABILITA' INTERFERENZE VIARIE

NV54 - PERCORSO CICLOPEDONALE DA PORTO S. PANCRAZIO A S. MICHELE GENERALE

PLANIMETRIA DI PROGETTO - TAV. 4

GENERAL CONTRACTOR		DIRETTORE LAVORI	SCALA :
Direttiva integratrice Ing. Luigi BALAVENDA Iscritto all'ordine degli ingegneri di Vicenza n. 4389 Firma: Data:	Consorzio Iricav Due Ing. Guido FRATINI Data:	Validato per costruzione Ing. Luca ZACCARIA Iscritto all'ordine degli ingegneri di Ravenna n. A1355 Firma: Data:	1:500

COMMESSA	LOTTO	FASE	ENTE	TIPO DOC.	OPERA/DISCIPLINA	PROGR.	REV.	FOGLIO
IN17	11	E	12	P8	NV5400	004	A	

VISTO CONSORZIO IRICAV DUE		
Consorzio IricavDue	Firma	Data
	Ing. Luca MANDOLFI	

Progettazione :

Rev.	Descrizione	Redatto	Data	Verificato	Data	Approvato	Data	IL PROGETTISTA
A	EMISSIONE	Lotty	18/01/2021	Lfar	18/01/2021	Tcasier	18/01/2021	Giuseppe/Fabrizio Coppa
B								
C								Data:

CIG. 8377937CD1	CUP: J41E91000000009	File:IT1112SR01VS4200004.DWG
Progetto cofinanziato dalla Unione Europea		Cod. origine: 00043

Scala di plot: TUTTI I DIRITTI DEL PRESENTE DOCUMENTO SONO RISERVATI: LA PRODUZIONE ANCHE PARZIALE E VIETATA