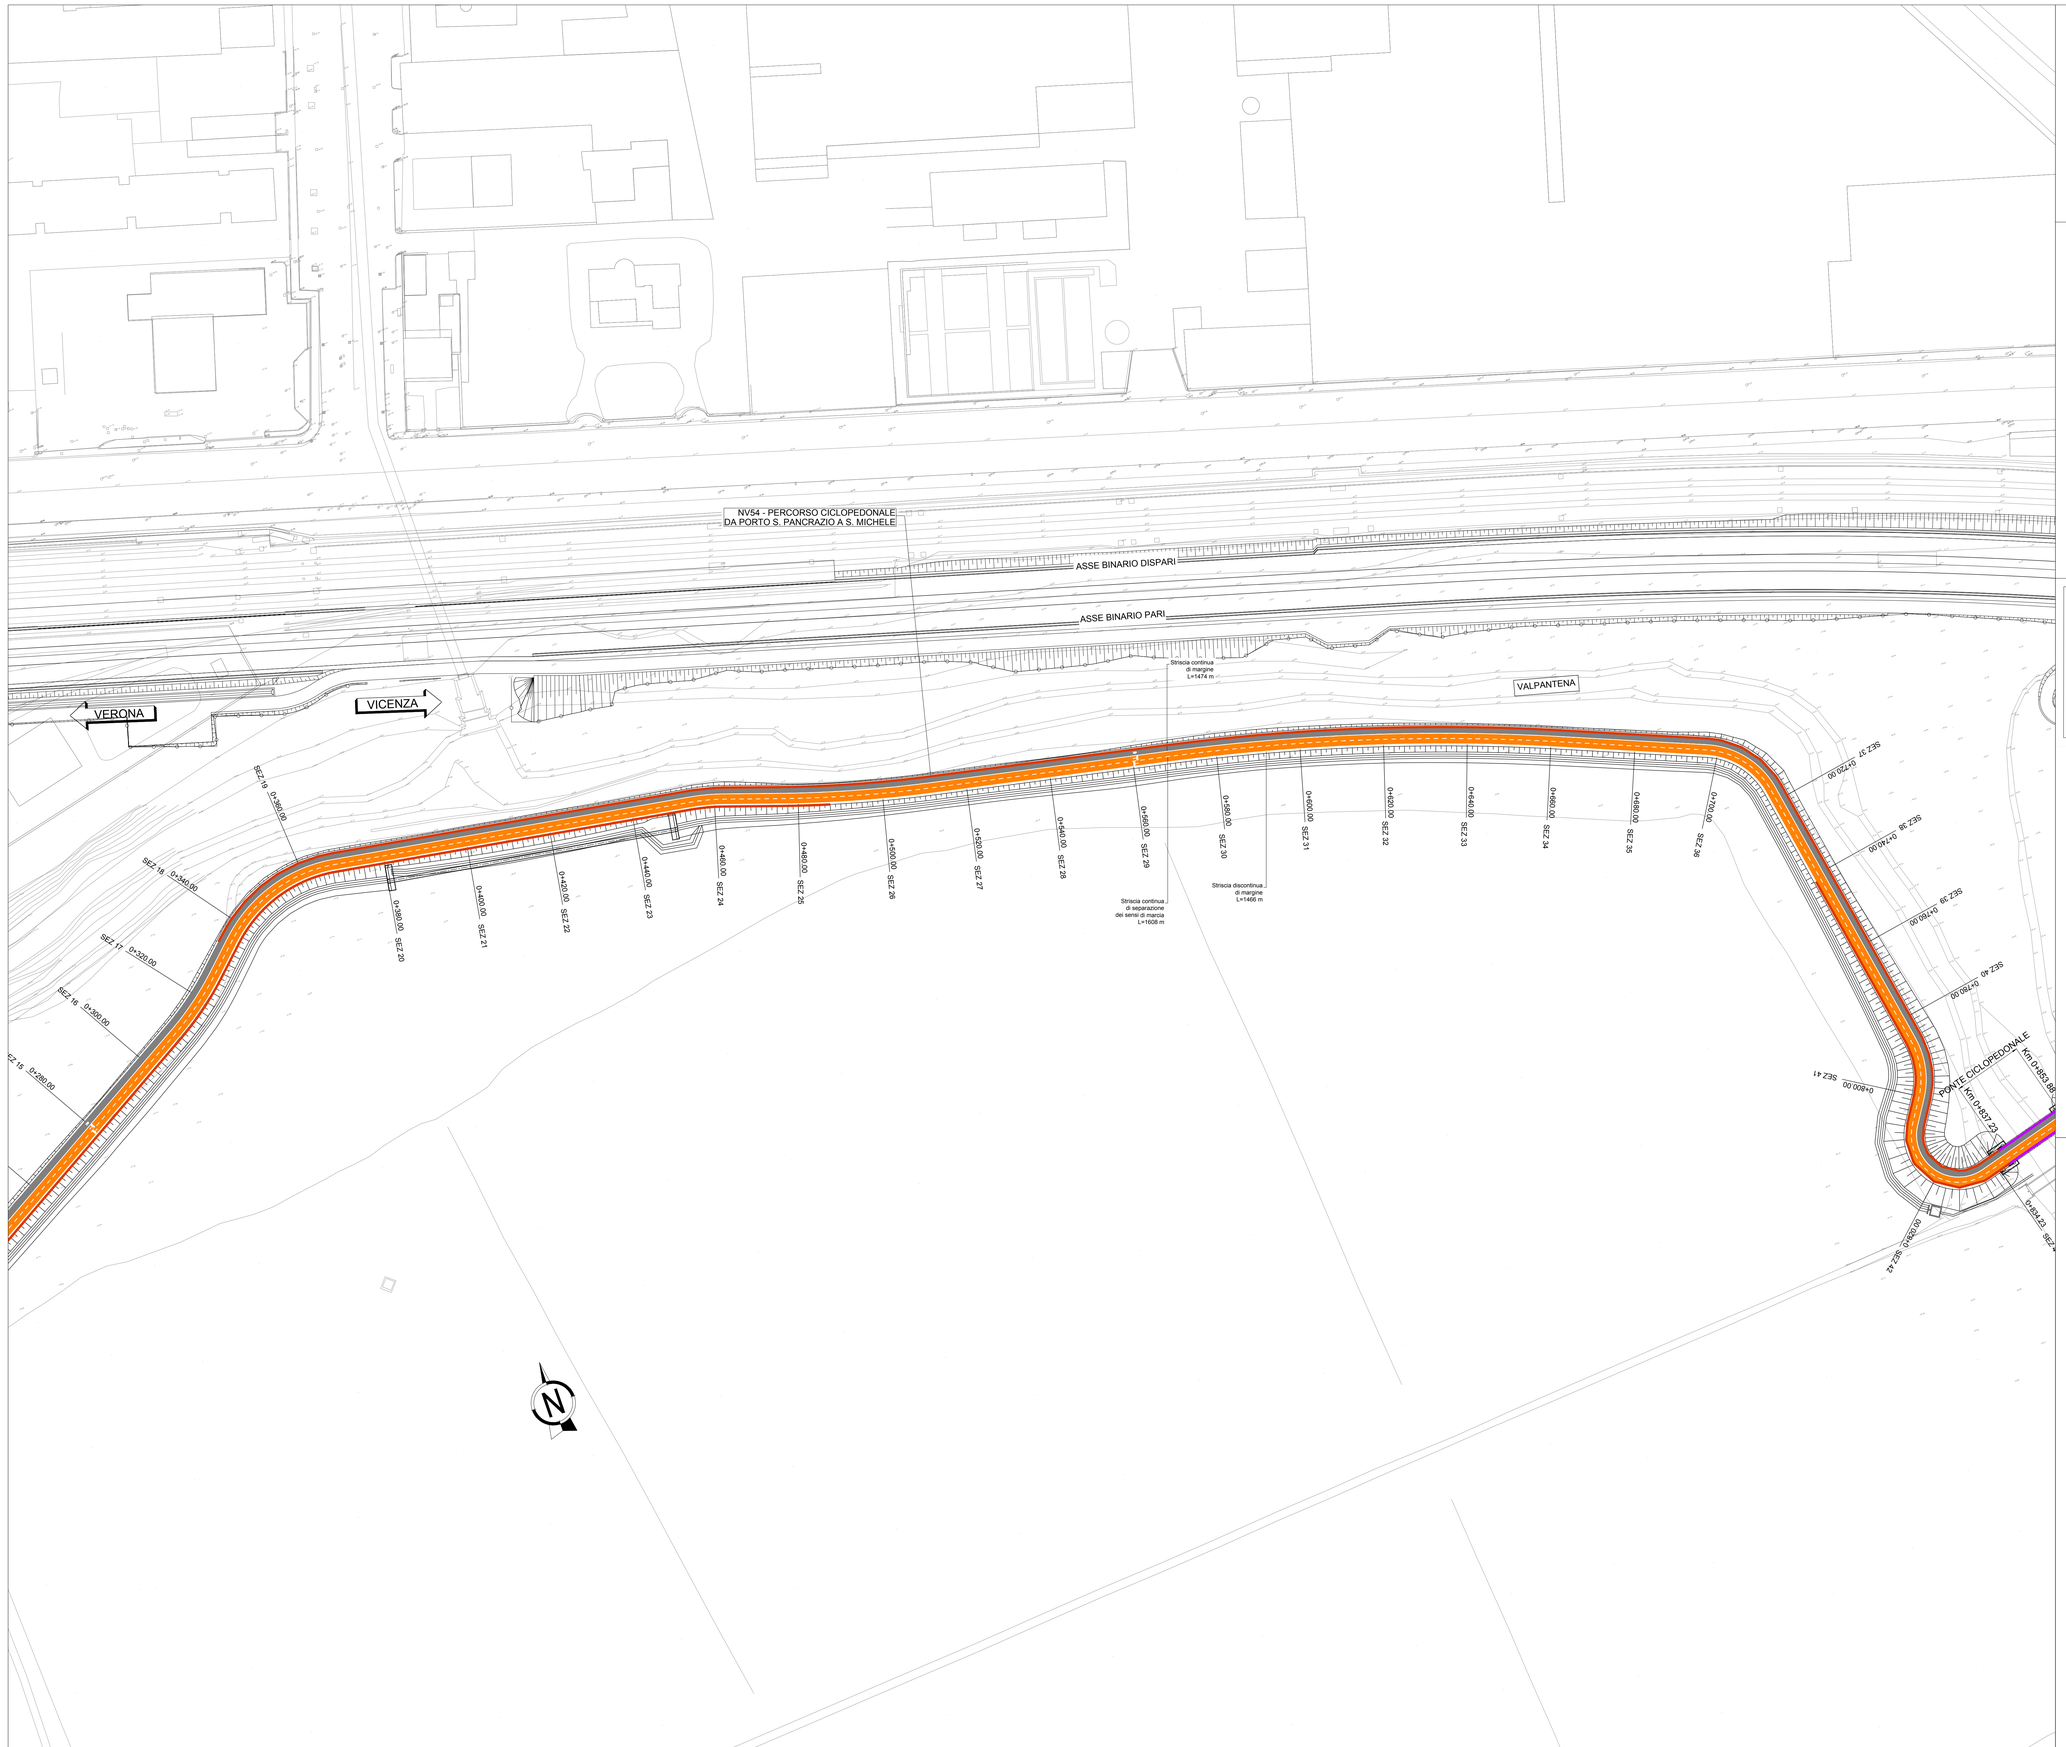

KEYPLAN

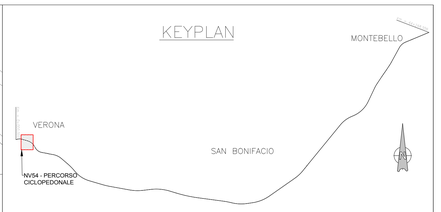

UBICAZIONE SEGNALI LATERALI

Art.81 (Art.39 Cod. Str.)

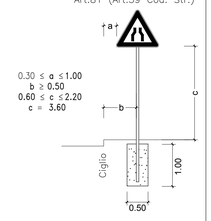

STRISCE LONGITUDINALI DI SEGNALETICA ORIZZONTALE IN STRADE LOCALI

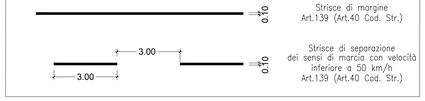

LEGENDA BARRIERE

- PARAPETTO
- PARAPETTO SU OPERA

COMMITTENTE: RFI RETE FERROVIARIA ITALIANA – GRUPPO FERROVIE DELLO STATO

ALTA SORVEGLIANZA: ITALFERR – GRUPPO FERROVIE DELLO STATO

GENERAL CONTRACTOR: Consorzio IricAV Due

INFRASTRUTTURE FERROVIARIE STRATEGICHE DEFINITE DALLA LEGGE OBIETTIVO N. 443/01

LINEA A.V. /A.C. TORINO-VENEZIA Tratta VERONA-PADOVA
Lotto funzionale Verona-Bivio Vicenza

PROGETTO ESECUTIVO

NV - NUOVA VIABILITA' INTERFERENZE VIARIE

NV54 - PERCORSO CICLOPEDONALE DA PORTO S. PANCRAZIO A S. MICHELE GENERALE

PLANIMETRIA DELLA SEGNALETICA E DELLE BARRIERE - TAV. 2

GENERAL CONTRACTOR	DIRETTORE LAVORI	SCALA
PROGETTISTA INTEGRATORE Ing. Roberto RALAVENDA Ordine degli Ingegneri di Catania n. 4789 Data:	Consorzio Iricav Due Ing. Paolo CARMONA Data:	Ing. Luca ZACCARIA Iscritto all'ordine degli ingegneri di Palermo n. A1705 Data:	1:500

COMMESSA	LOTTO	FASE	ENTE	TIPO DOC.	OPERA/DISCIPLINA	PROGR.	REV.	FOGLIO
IN17	11	E	I2	P8	NV5400	010	B	di

VISTO CONSORZIO IRICAV DUE
Firma: Ing. Luca RANDOLFI
Data:

Progettazione :

Rev.	Descrizione	Redatto	Data	Verificato	Data	Approvato	Data
A	EMISSIONE	Cortes	30/03/2021	Tolfo	30/03/2021	Carnevale	30/03/2021
B	REVISIONE PER RECEPIMENTO STRUTTORA ENTE VALIDATORE	Cortes	30/04/2021	Tolfo	30/04/2021	Carnevale	30/04/2021
C							

IL PROGETTISTA
Giuseppe Fabrizio Coppa
Data:

CIG: 8277957CD1 | CUP: J41B91000000009

File: NV11100P84VE0001B.DWG
Cod. origine: 12063

Progetto cofinanziato dalla Unione Europea

Scala di plot:

TUTTI I DIRITTI DEL PRESENTE DOCUMENTO SONO RISERVATI: LA PRODUZIONE ANCHE PARZIALE E VIETATA