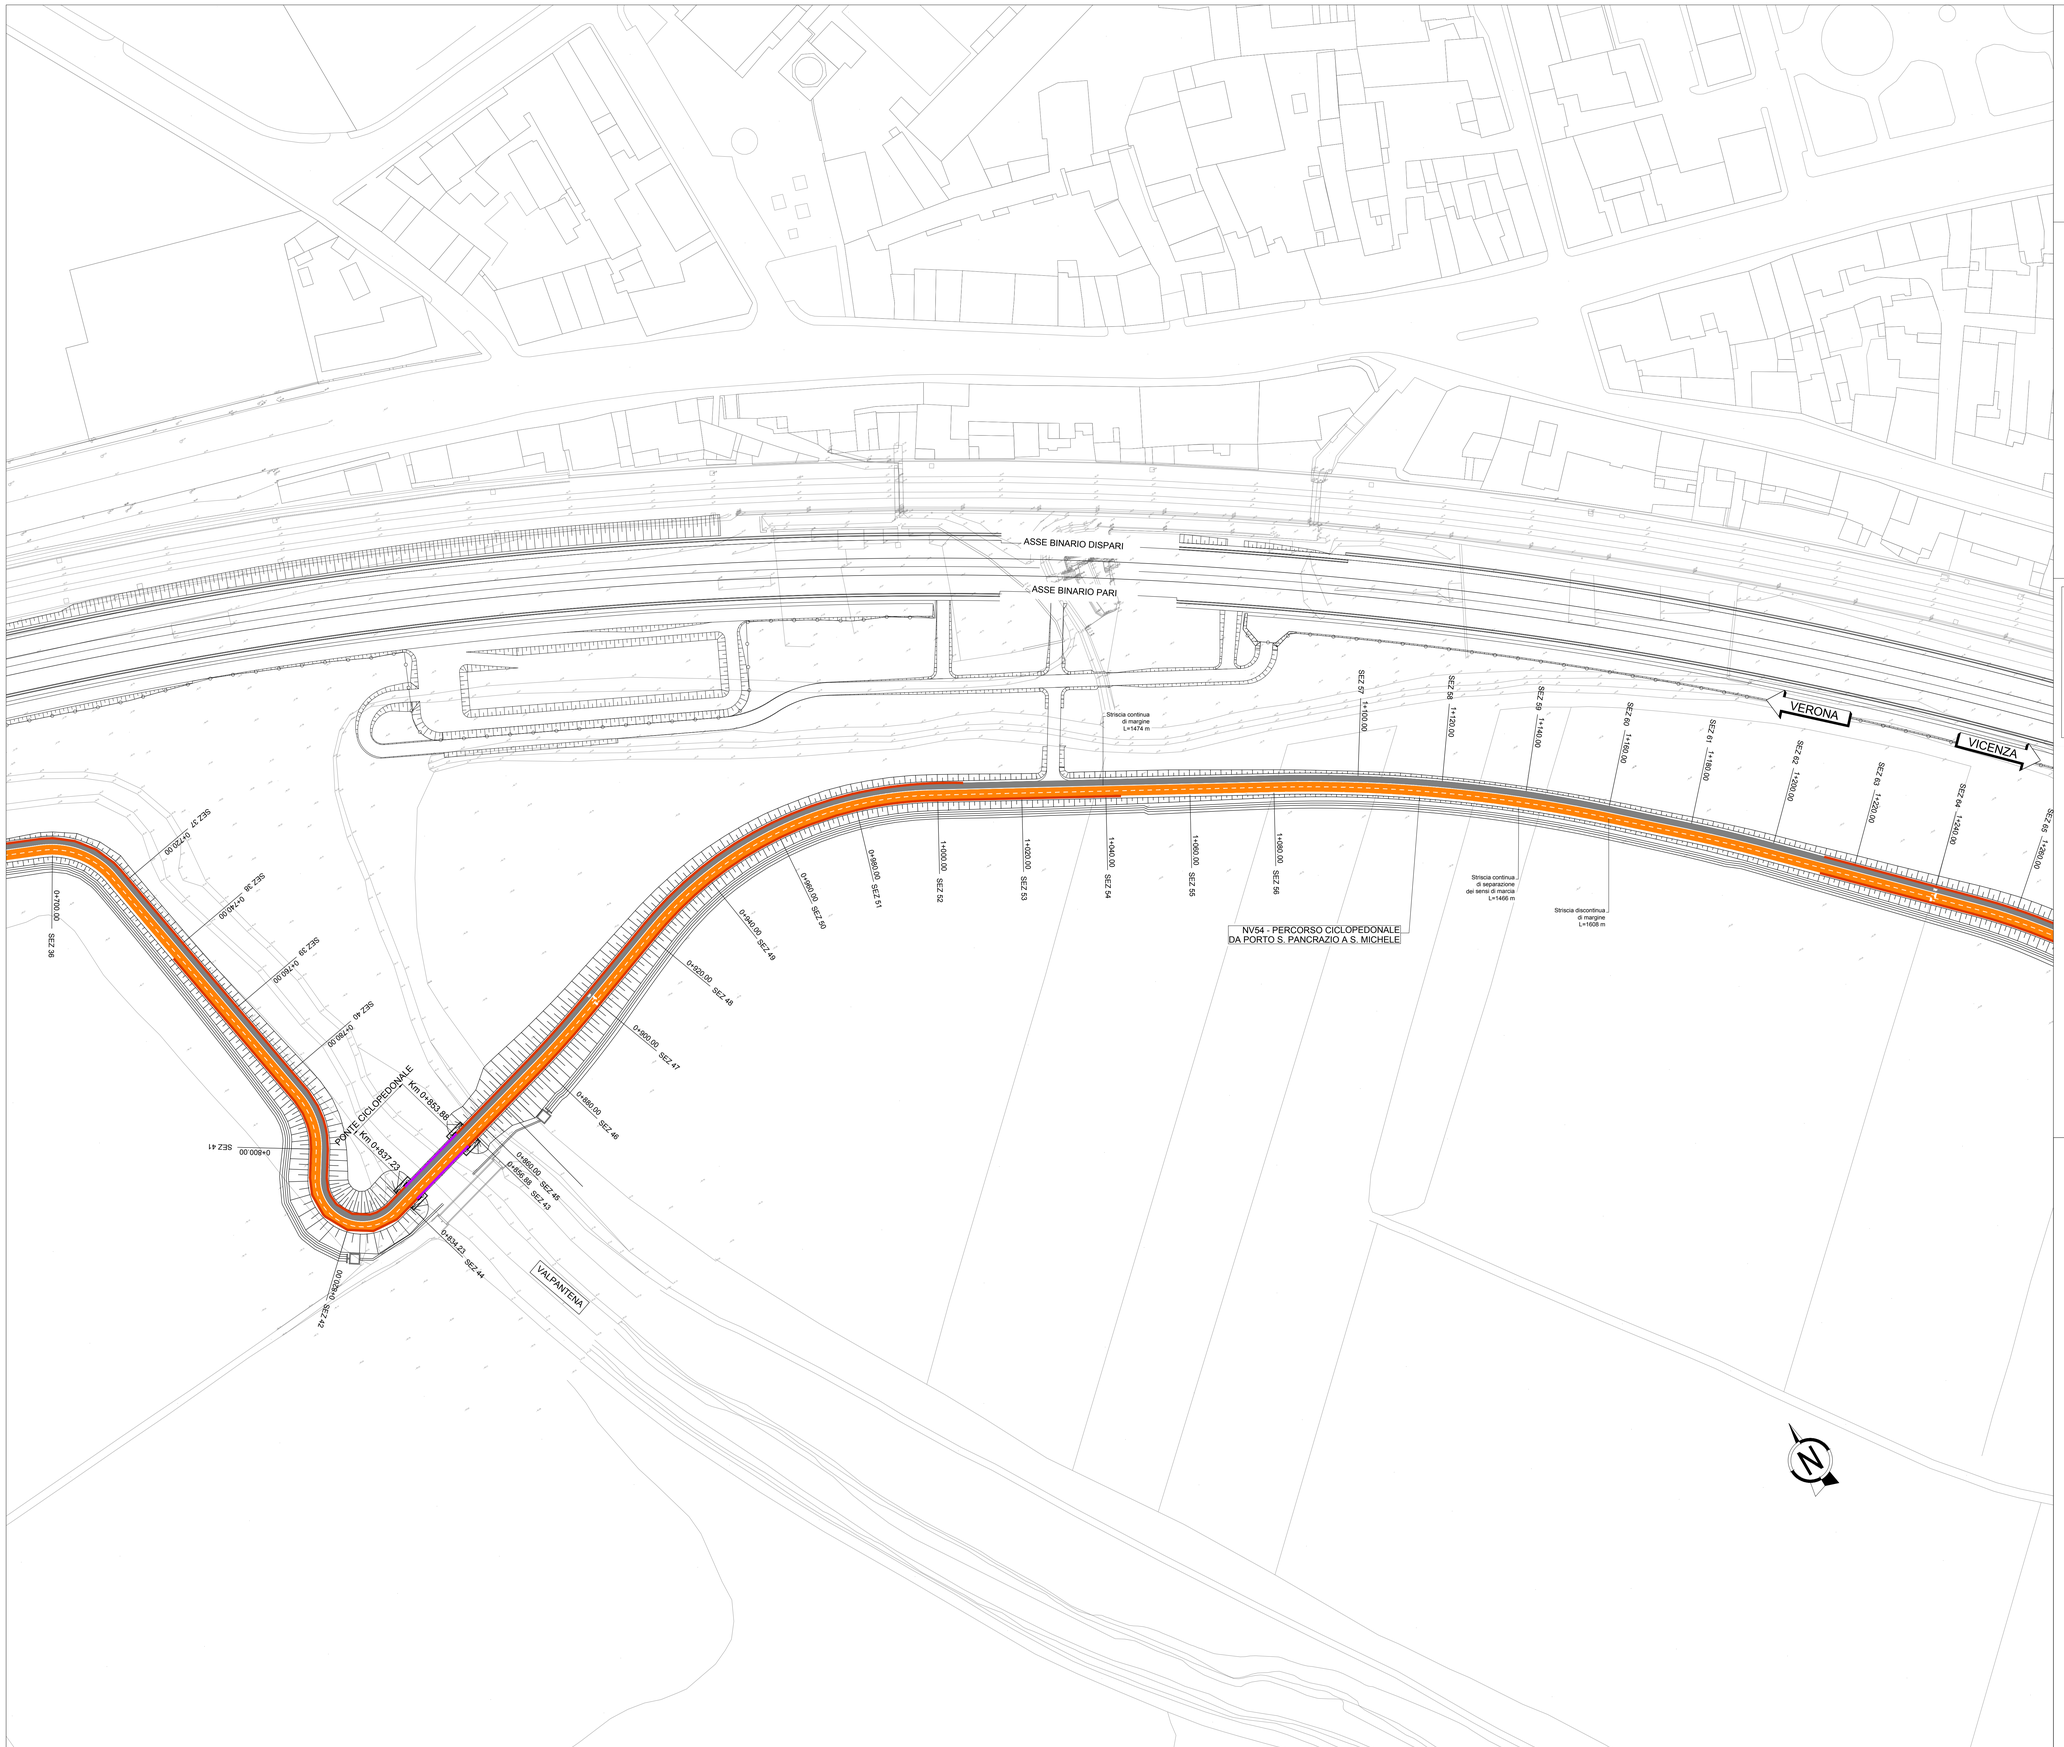

KEYPLAN

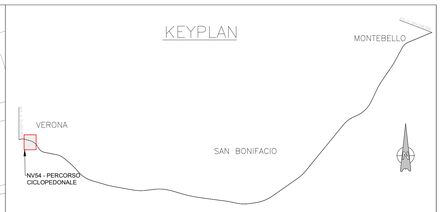

UBICAZIONE SEGNALI LATERALI

Art.81 (Art.39 Cod. Str.)

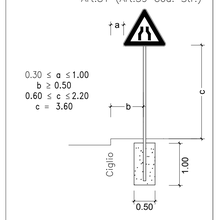

STRISCE LONGITUDINALI DI SEGNALETICA ORIZZONTALE IN STRADE LOCALI

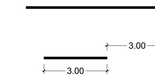

LEGENDA BARRIERE

- PARAPETTO
- PARAPETTO SU OPERA

COMMITTENTE: RFI RETE FERROVIARIA ITALIANA – GRUPPO FERROVIE DELLO STATO

ALTA SORVEGLIANZA: ITALFERR – GRUPPO FERROVIE DELLO STATO

GENERAL CONTRACTOR: Consorzio IricAV Due

INFRASTRUTTURE FERROVIARIE STRATEGICHE DEFINITE DALLA LEGGE OBIETTIVO N. 443/01

LINEA A.V. /A.C. TORINO-VENEZIA Tratta VERONA-PADOVA
Lotto funzionale Verona-Bivio Vicenza

PROGETTO ESECUTIVO

NV - NUOVA VIABILITA' INTERFERENZE VIARIE

NV54 - PERCORSO CICLOPEDONALE DA PORTO S. PANCRAZIO A S. MICHELE GENERALE

PLANIMETRIA DELLA SEGNALETICA E DELLE BARRIERE - TAV. 3

GENERAL CONTRACTOR	DIRETTORE LAVORI	SCALA :
PROGETTISTA INTEGRATORE Ing. Massimo RALAVENDA Ordine degli Ingegneri di Venezia n. 4289 Data:	Consorzio Iricav Due Ing. Paolo CARMONA Data:	Ing. Luca ZACCARIA Iscritto all'ordine degli Ingegneri di Ravenna n. A1266 Data:	1:500

COMMESSA	LOTTO	FASE	ENTE	TIPO DOC.	OPERA/DISCIPLINA	PROGR.	REV.	FOGLIO
IN17	11	E	12	PB	NV5400	011	B	di

VISTO CONSORZIO IRICAV DUE

Firma	Data
Ing. Luca RANDOLFI	

Progettazione :

Rev.	Descrizione	Redatto	Data	Verificato	Data	Approvato	Data
A	EMISSIONE	Cerny	30/09/2021	Cha	30/09/2021	Rinaldi	30/09/2021
B	REVISIONE PER RECEPIMENTO STRUTTORA ENTE VALIDATORE	Cerny	30/09/2021	Cha	30/09/2021	Rinaldi	30/09/2021
C							

IL PROGETTISTA
Giuseppefabrizio Coppa
Ordine degli Ingegneri della Provincia di Roma n. 19845
Data:

CIG: 8377597CD1 | CUP: J41B91000000009 | File: NV5400E12PBNV5400011B.DWG | Cod. origine: COD0

Progetto cofinanziato dalla Unione Europea

Scala di plot: | TUTTI I DIRITTI DEL PRESENTE DOCUMENTO SONO RISERVATI. LA PRODUZIONE ANCHE PARZIALE E VIETATA