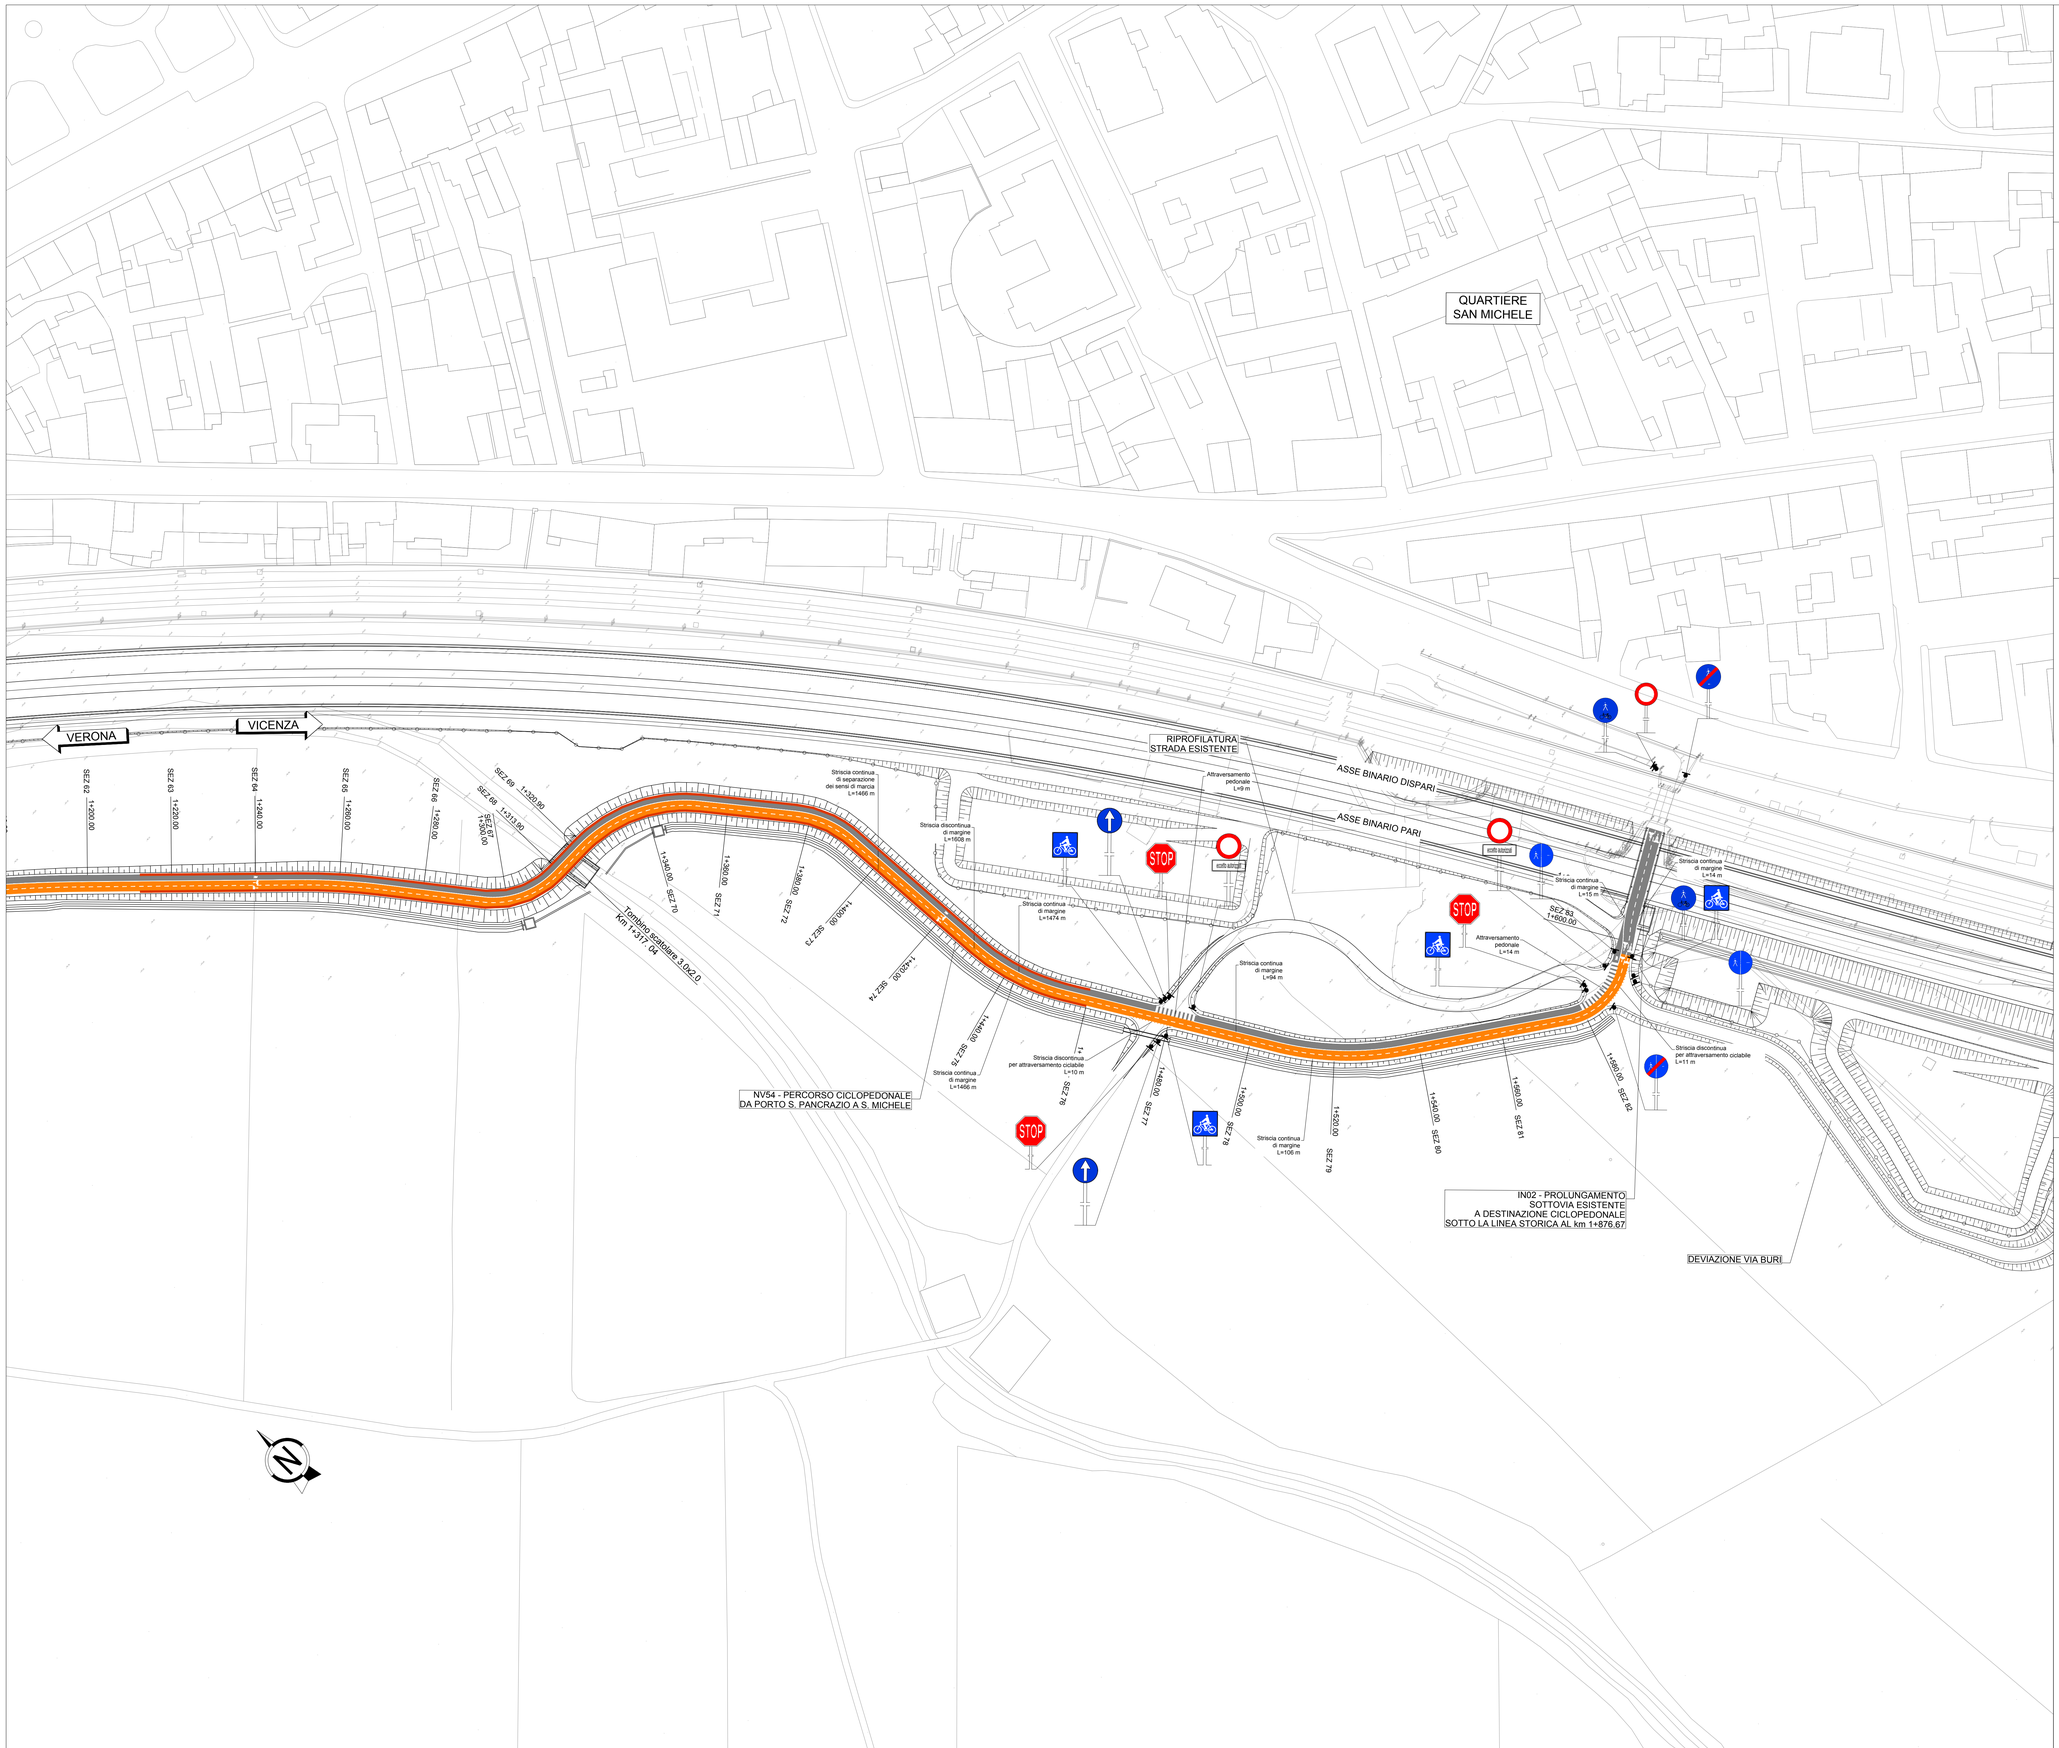

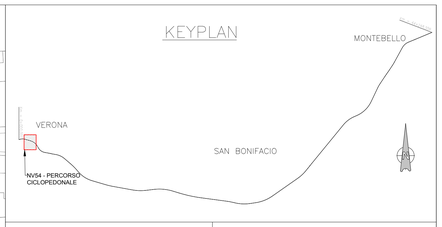

UBICAZIONE SEGNALI LATERALI

Art.81 (Art.39 Cod. Str.)

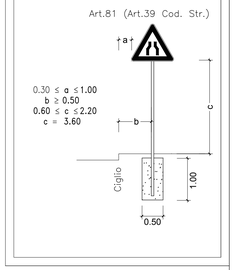

STRISCE LONGITUDINALI DI SEGNALETICA ORIZZONTALE IN STRADE LOCALI

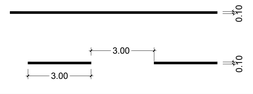

Strisce di margine Art.139 (Art.40 Cod. Str.)

Strisce di separazione dei sensi di marcia con velocità inferiore a 50 km/h Art.139 (Art.40 Cod. Str.)

LEGENDA BARRIERE

- PARAPETTO
- PARAPETTO SU OPERA

COMMITTENTE: RFI RETE FERROVIARIA ITALIANA – GRUPPO FERROVIE DELLO STATO

ALTA SORVEGLIANZA: ITALFERR – GRUPPO FERROVIE DELLO STATO

GENERAL CONTRACTOR: Consorzio IricAV Due

INFRASTRUTTURE FERROVIARIE STRATEGICHE DEFINITE DALLA LEGGE OBIETTIVO N. 443/01

LINEA A.V. /A.C. TORINO-VENEZIA Tratta VERONA-PADOVA
Lotto funzionale Verona-Bivio Vicenza

PROGETTO ESECUTIVO

NV - NUOVA VIABILITA' INTERFERENZE VIARIE

NV54 - PERCORSO CICLOPEDONALE DA PORTO S. PANCRAZIO A S. MICHELE

GENERALE

PLANIMETRIA DELLA SEGNALETICA E DELLE BARRIERE - TAV. 4

GENERAL CONTRACTOR		DIRETTORE LAVORI	SCALA :
Direttore Tecnico INTEGRATORE Ing. Luca RALAVENDA iscritto all'ordine degli ingegneri di Venezia n. 4399 Data:	Consorzio Iricav Due Ing. Paolo CARMONA Data:	Ing. Luca ZACCARIA iscritto all'ordine degli ingegneri di Ravenna n. A1396 Data:	1:500

COMMESSA	LOTTO	FASE	ENTE	TIPO DOC.	OPERA/DISCIPLINA	PROGR.	REV.	FOGLIO
IN17	11	E	I2	PB	NV5400	012	B	n

Consorzio IricAV Due

VISTO CONSORZIO IRICAV DUE — Firma: Ing. Luca BINDOLFI — Data:

Progettazione :

Rev.	Descrizione	Redatto	Data	Verificato	Data	Approvato	Data	IL PROGETTISTA
A	EMISSIONE	Colla	30/09/2021	L.Pan	30/09/2021	P.Lanari	30/09/2021	Giuseppefabrizio Coppa
B	REVISIONE PER RECEPIMENTO STRUTTURA ENTE VALIDATORE	Colla	05/04/2022	L.Pan	05/04/2022	P.Lanari	05/04/2022	Data:
C								

CIG. 8377937CD1 — CUP: J41E91000000009 — File: IN1711E0EBNV5400012B.DWG — Cod. origine: COWQ

Progetto cofinanziato dalla Unione Europea

Scala di plot: — TUTTI I DIRITTI DEL PRESENTE DOCUMENTO SONO RISERVATI: LA PRODUZIONE ANCHE PARZIALE È VIETATA