PLANIMETRIA IDRAULICA
TAVOLA 1 DI 3
SCALA: 1:500

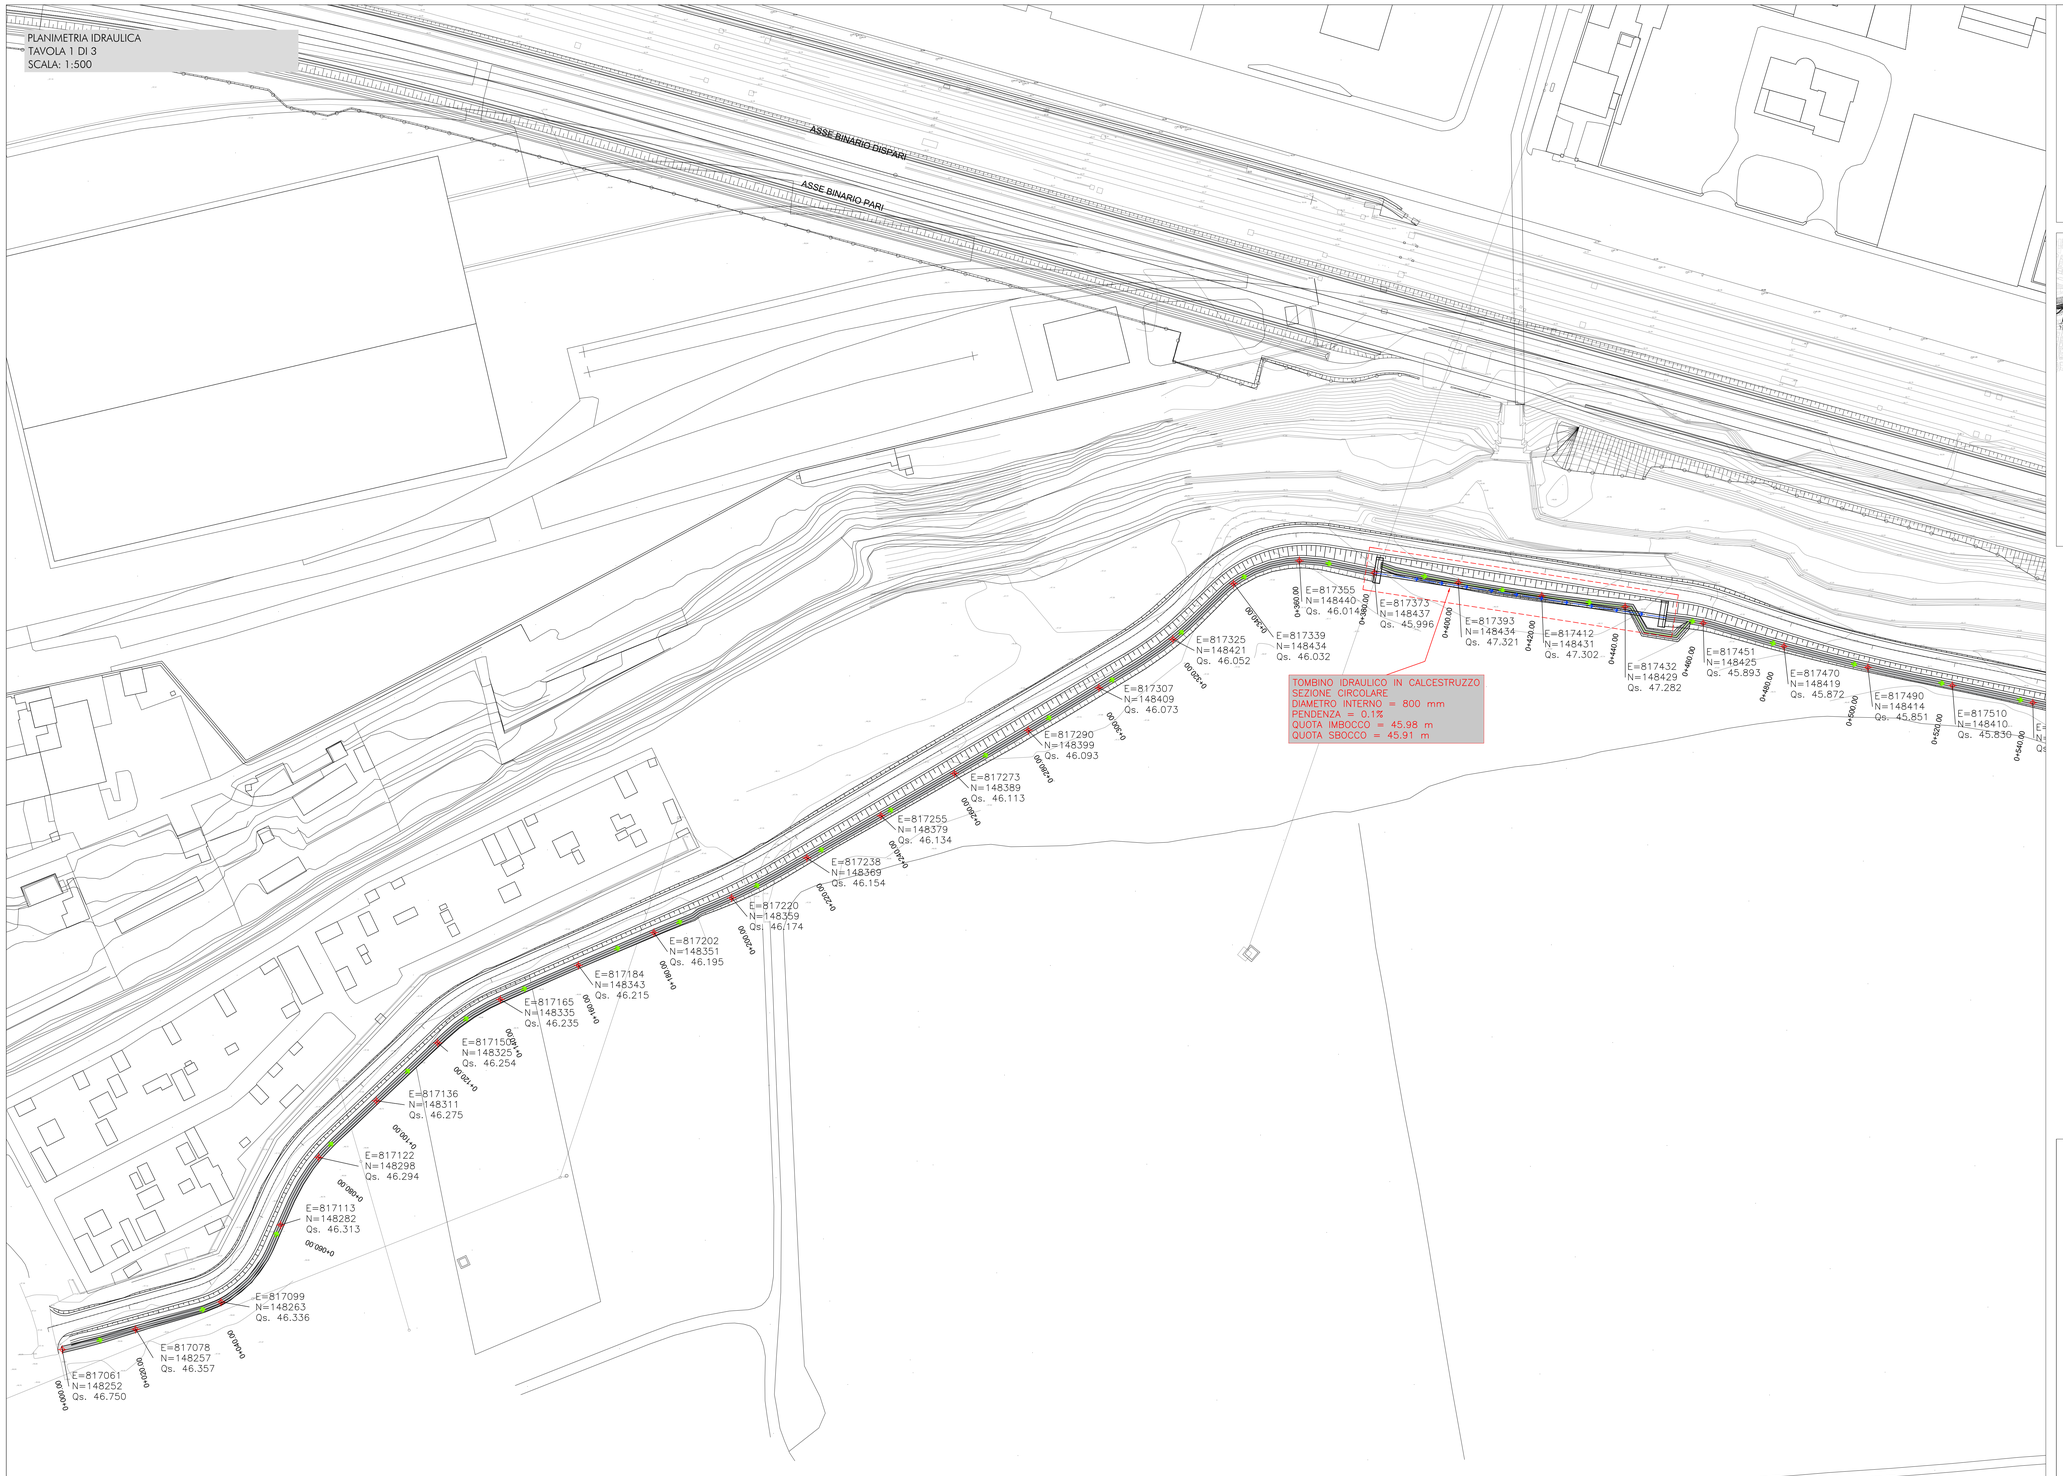

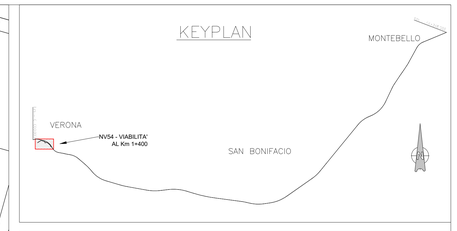

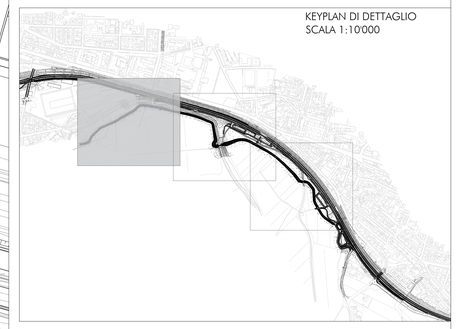

LEGENDA

Tombino idraulico prefabbricato in calcestruzzo

- Diametro interno 800mm

Fosso di guardia prefabbricato in calcestruzzo, sezione trapezoidale
Spessore 150mm.

- 500x500mm - lato obliquo: 1/1

Recapito idraulico - (Est,Nord,Quota)

Nota:
il deflusso delle acque di piattaforma al fosso di guardia è ottenuto per interruzione del cordolo per una lunghezza di 50cm e un interasse di 15m.

COMMITTENTE: RFI RETE FERROVIARIA ITALIANA – GRUPPO FERROVIE DELLO STATO

ALTA SORVEGLIANZA: ITALFERR – GRUPPO FERROVIE DELLO STATO

GENERAL CONTRACTOR: Consorzio IricoW Due

INFRASTRUTTURE FERROVIARIE STRATEGICHE DEFINITE DALLA LEGGE OBIETTIVO N. 443/01

LINEA A.V. /A.C. TORINO-VENEZIA Tratta VERONA-PADOVA
Lotto funzionale Verona-Bivio Vicenza

PROGETTO ESECUTIVO

NV - NUOVA VIABILITA'

NV54 - PERCORSI CICLOPEDONALI DA PORTO S. PANCRAZIO (GIAROL GRANDE) A S. MICHELE (VERONA)

GENERALE

PLANIMETRIA IDRAULICA

GENERAL CONTRACTOR	DIRETTORE LAVORI	SCALA :
PROGETTISTA INTEGRATORE Ing. Luigi MALAVENDA Ordine degli Ingegneri di Vicenza n. 6289 Data:	Consorzio Iricav Due Ing. Guido FRATINI Data:	Validato per costruzione Ing. Luca ZACCARIA Iscritto all'ordine degli Ingegneri di Ravenna n. 61306 Data:	1:500

COMMESSA	LOTTO	FASE	ENTE	TIPO DOC.	OPERA/DISCIPLINA	PROGR.	REV.	FOGLIO
I N 1 7	1 1	E	I 2	P B	N V 5 4 0 X	0 0 1	A	n.

VISTO CONSORZIO IRICAV DUE
Firma: Ing. Luca RANDOLFI — Data:

Progettazione :

Rev.	Descrizione	Redatto	Data	Verificato	Data	Approvato	Data	IL PROGETTISTA
A	EMISSIONE	Cortiq	13/02/21	Lotti	13/02/21	Rinaldi	13/02/21	Giuseppefabrizio Coppola
B								
C								Data:

COG. 8377957CD1 | CUP: J41E91000000009 | File: NV1110EP0N54000A1.DWG | Cod. origine: 01043

Progetto cofinanziato dalla Unione Europea

Scala di plot:

TUTTI I DIRITTI DEL PRESENTE DOCUMENTO SONO RISERVATI. LA PRODUZIONE ANCHE PARZIALE E' VIETATA